




Holzbau Bucher AG
Untergasse 11
6064 Kerns
Telefon 041 666 07 07
Telefax 041 666 07 17

SIRIUS L Festverglasung 74/74 (HOLZ-METALL)

Beschrieb und Schemazeichnungen

HOLZART	Fichte / Tanne, fehler- und spannungsfrei gehobelt und geschliffen, zum Naturbehandeln oder Streichen.
METALL	Äussere Metallverkleidung auf Rahmen in Aluminium, Ecken stumpf gestossen.
VERGLASUNG	Isolierverglasung 2 oder 3-fach bis max. 53 mm stark möglich. Glasabstandhalter in diversen Materialien möglich. Einsatz mit entspanntem Glasfalz, Trockenverglasungsgummi innen und aussen ringsumlaufend. Ecken geschweisst.
BESCHLAEGE	Alu-Wetterschenkel 2-teilig.
GUMMIDICHTUNG	Luftkammerdichtung im Rahmen ringsum, Ecken verschweisst. Einsatz nach Beendigung der Malerarbeiten.
BEHANDLUNG	<u>Metall</u> : Oberflächen fertig einbrennlackiert in RAL Farbton. Spezialfarben auf Anfrage. <u>Holz</u> : Aus unserer betriebseigenen Malerei bieten wir diverse Farbbehandlungen an; von der Grundierung bis zum Fertiganstrich, je nach Situation und Bedarf.
VARIANTEN	Viele Möglichkeiten stehen zur Verfügung bezüglich Glas, Beschläge, Holzart, Sprossen, Masse usw. Für nähere Auskünfte stehen wir gerne zur Verfügung.

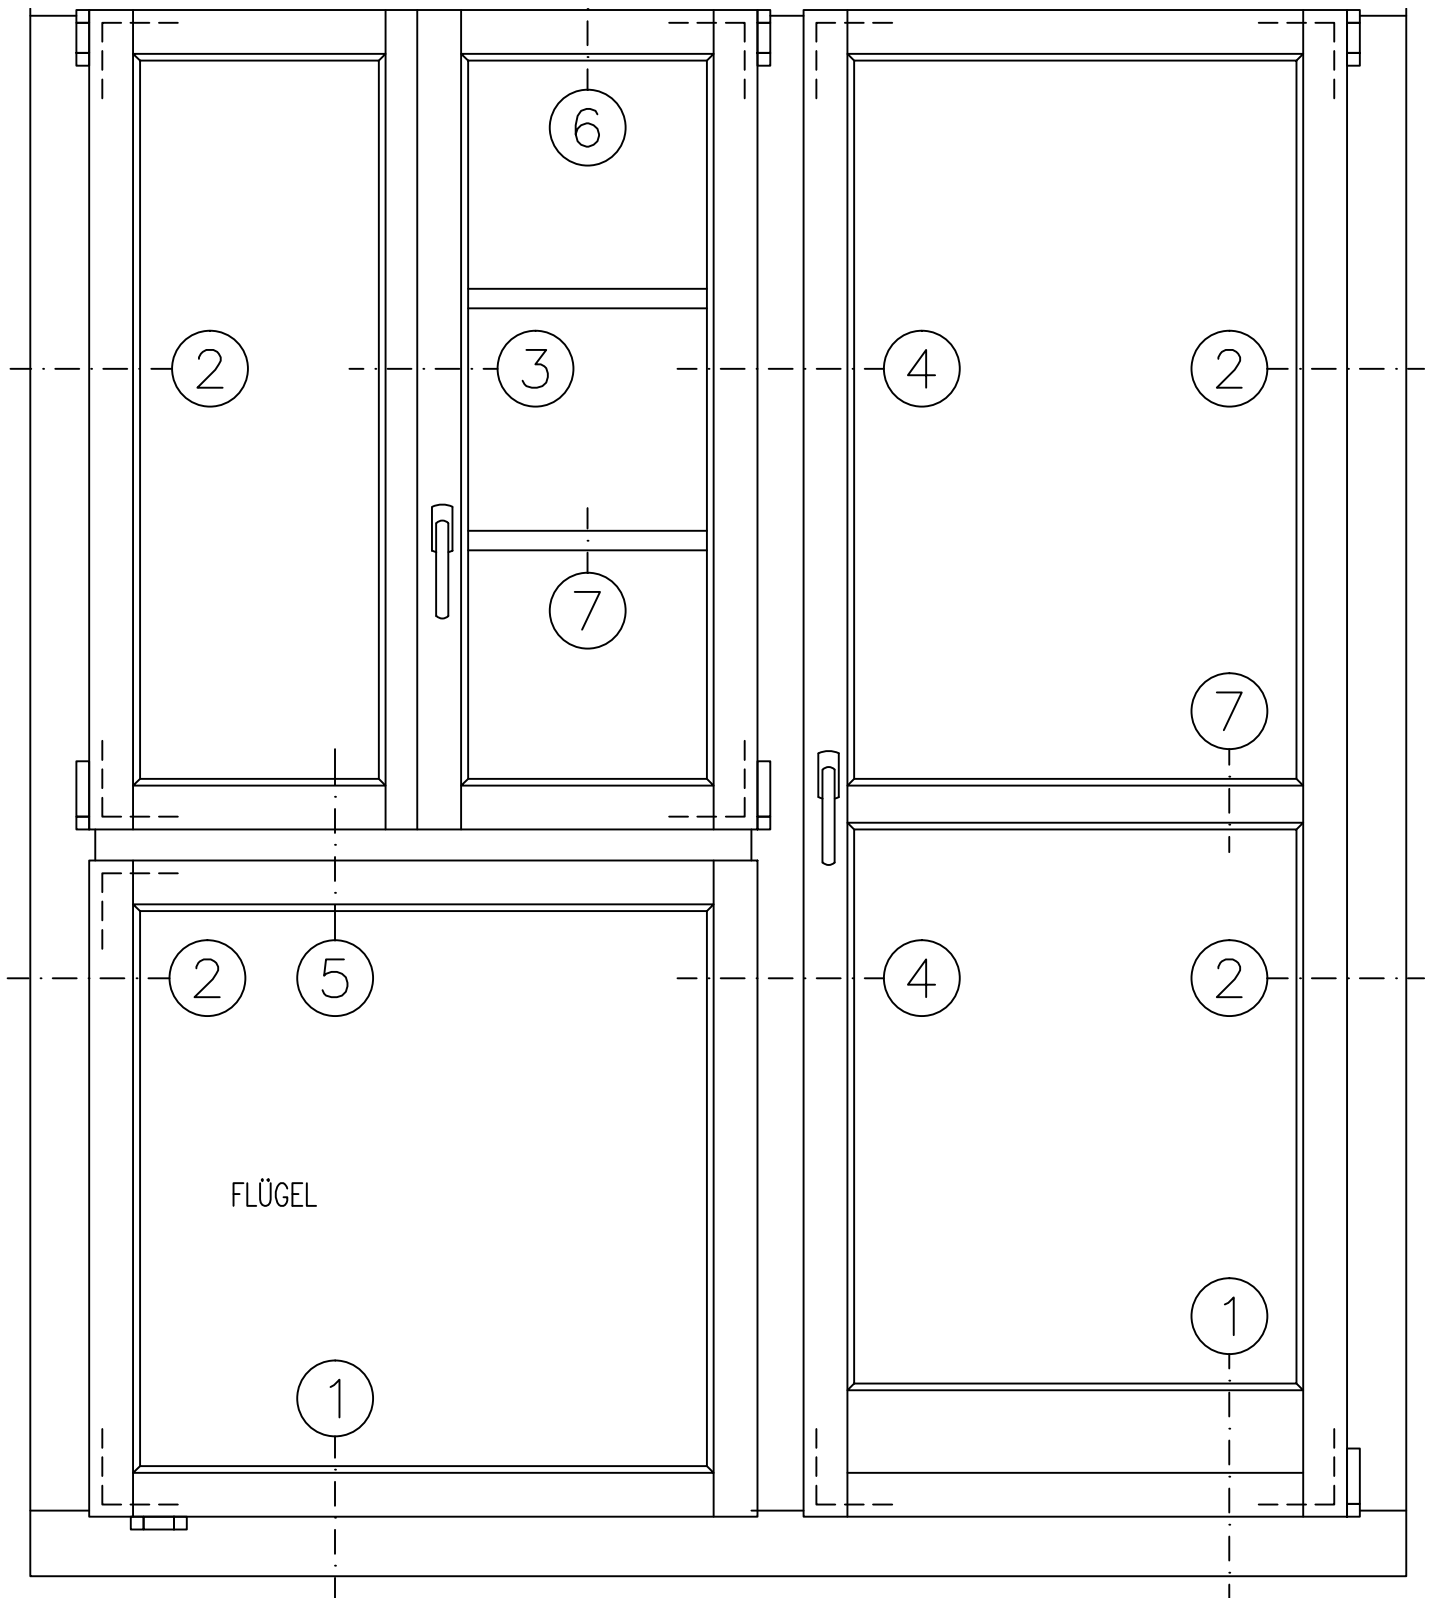

FENSTER / BALKONTÜRE

(ANSICHT VON INNEN)

DETAIL - BEZEICHNUNGEN


- | | | |
|--------------------------------|----------------------------|-----------------------|
| 1, .. UNTEN (SCHNITT) | 4, .. SETZHOLZ (GRUNDRISS) | 7, .. SPROSSEN |
| 2, .. SEITLICH (GRUNDRISS) | 5, .. KÄMPFER (SCHNITT) | 8, .. ECK-ZUSAMMENBAU |
| 3, .. MITTELPARTIE (GRUNDRISS) | 6, .. OBEN (SCHNITT) | 9, .. VARIANTEN |

Fenster HB Sirius L Festeverglasung 74/74 Übersicht 0.01

MST. 1:10 | DAT. 01.04.08 | VIS. PS | G: CAD_DAT\STAMMDAT | DATEI:246\06 HB\Kombi+ Ko




HOLZBAU BUCHER AG
 UNTERGASSE 11, 6064 KERNS
 TEL. 041/666 07 07 FAX 041/666 07 17

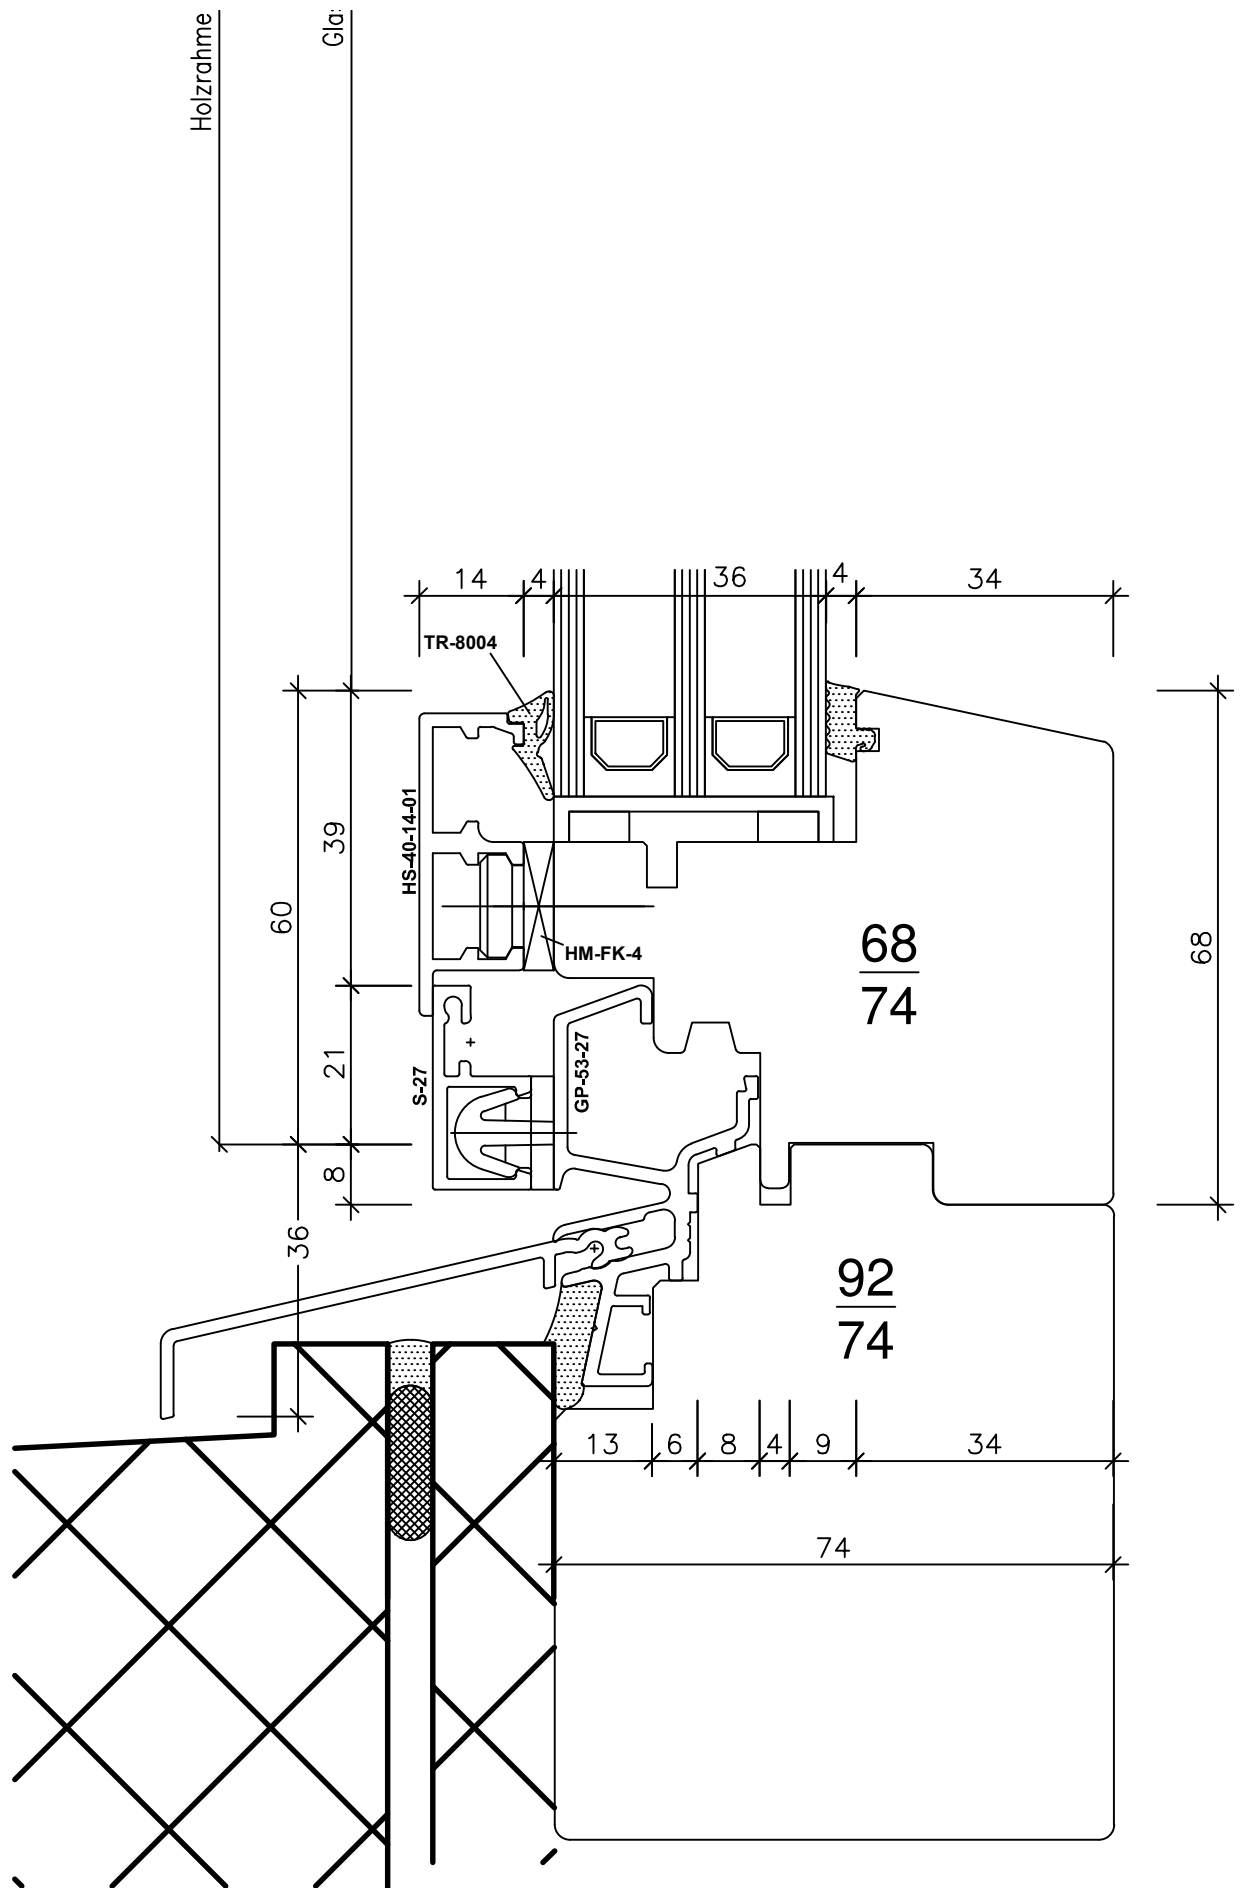


Fenster HB Sirius L Festverglasung 74/74


"Festverglasung Standart" 1,01

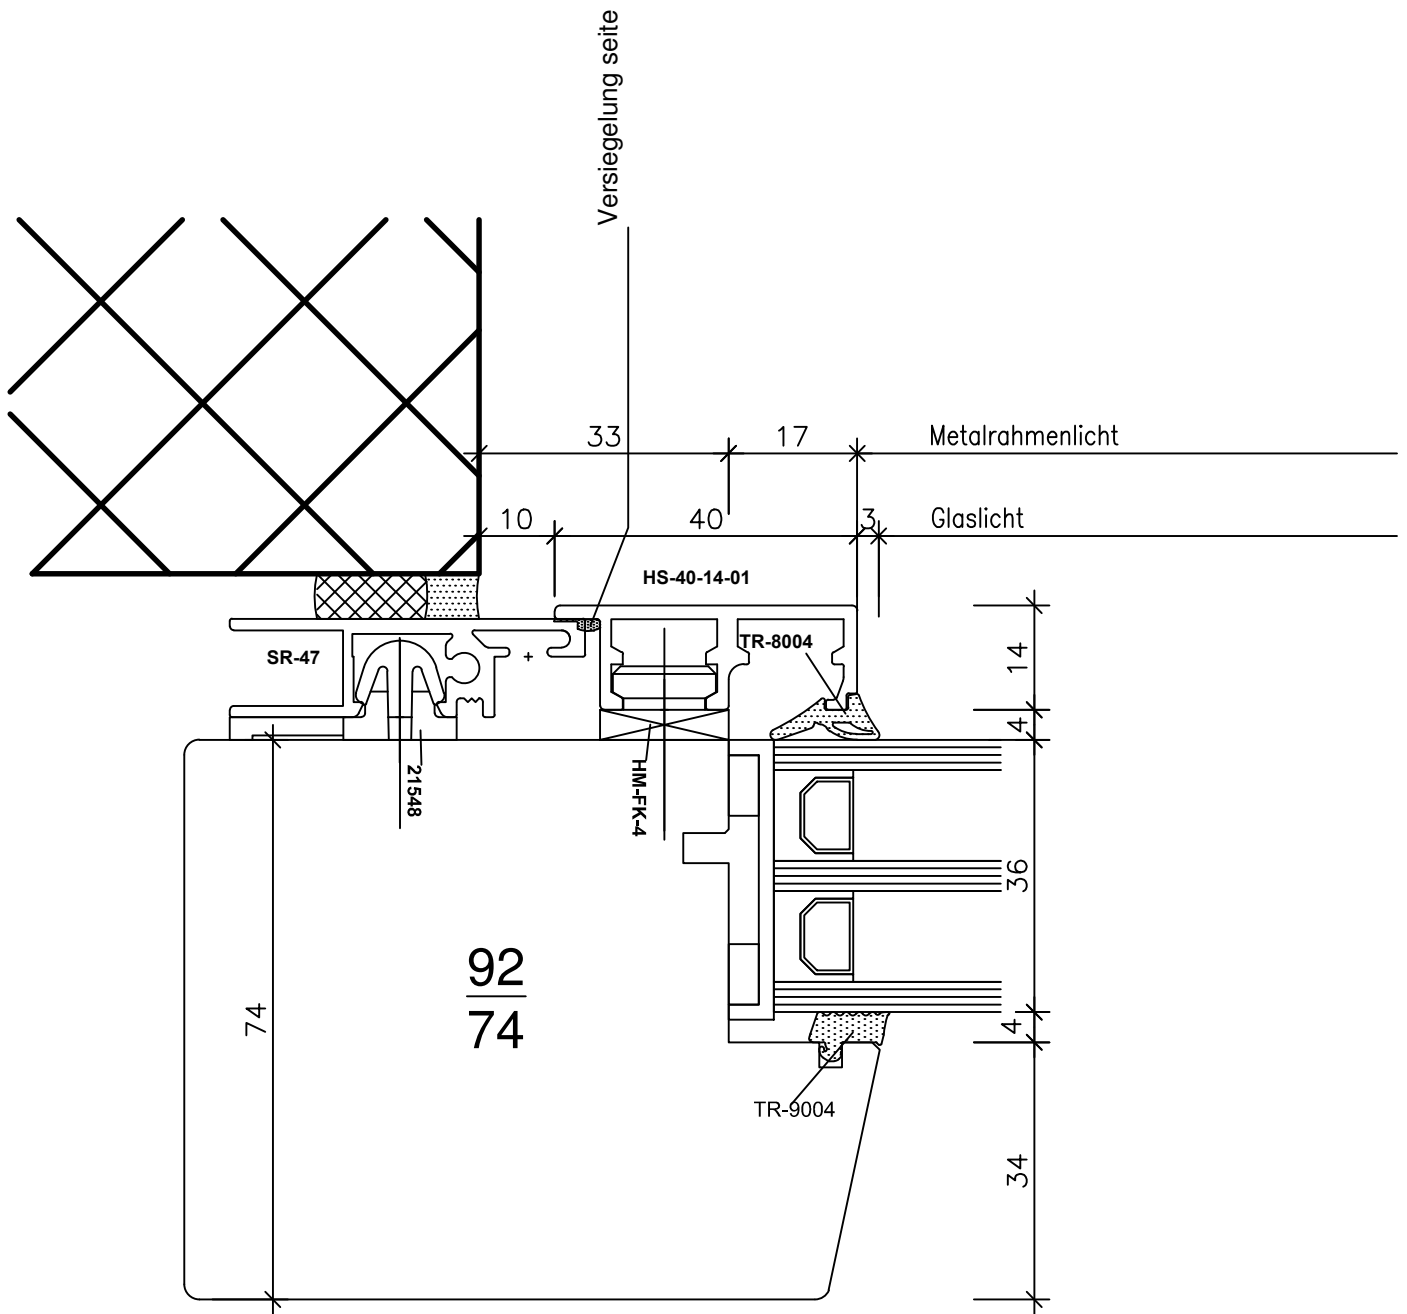


Fenster HB Sirius L Festverglasung 74/74 "Festverglasung Standart" 2,01

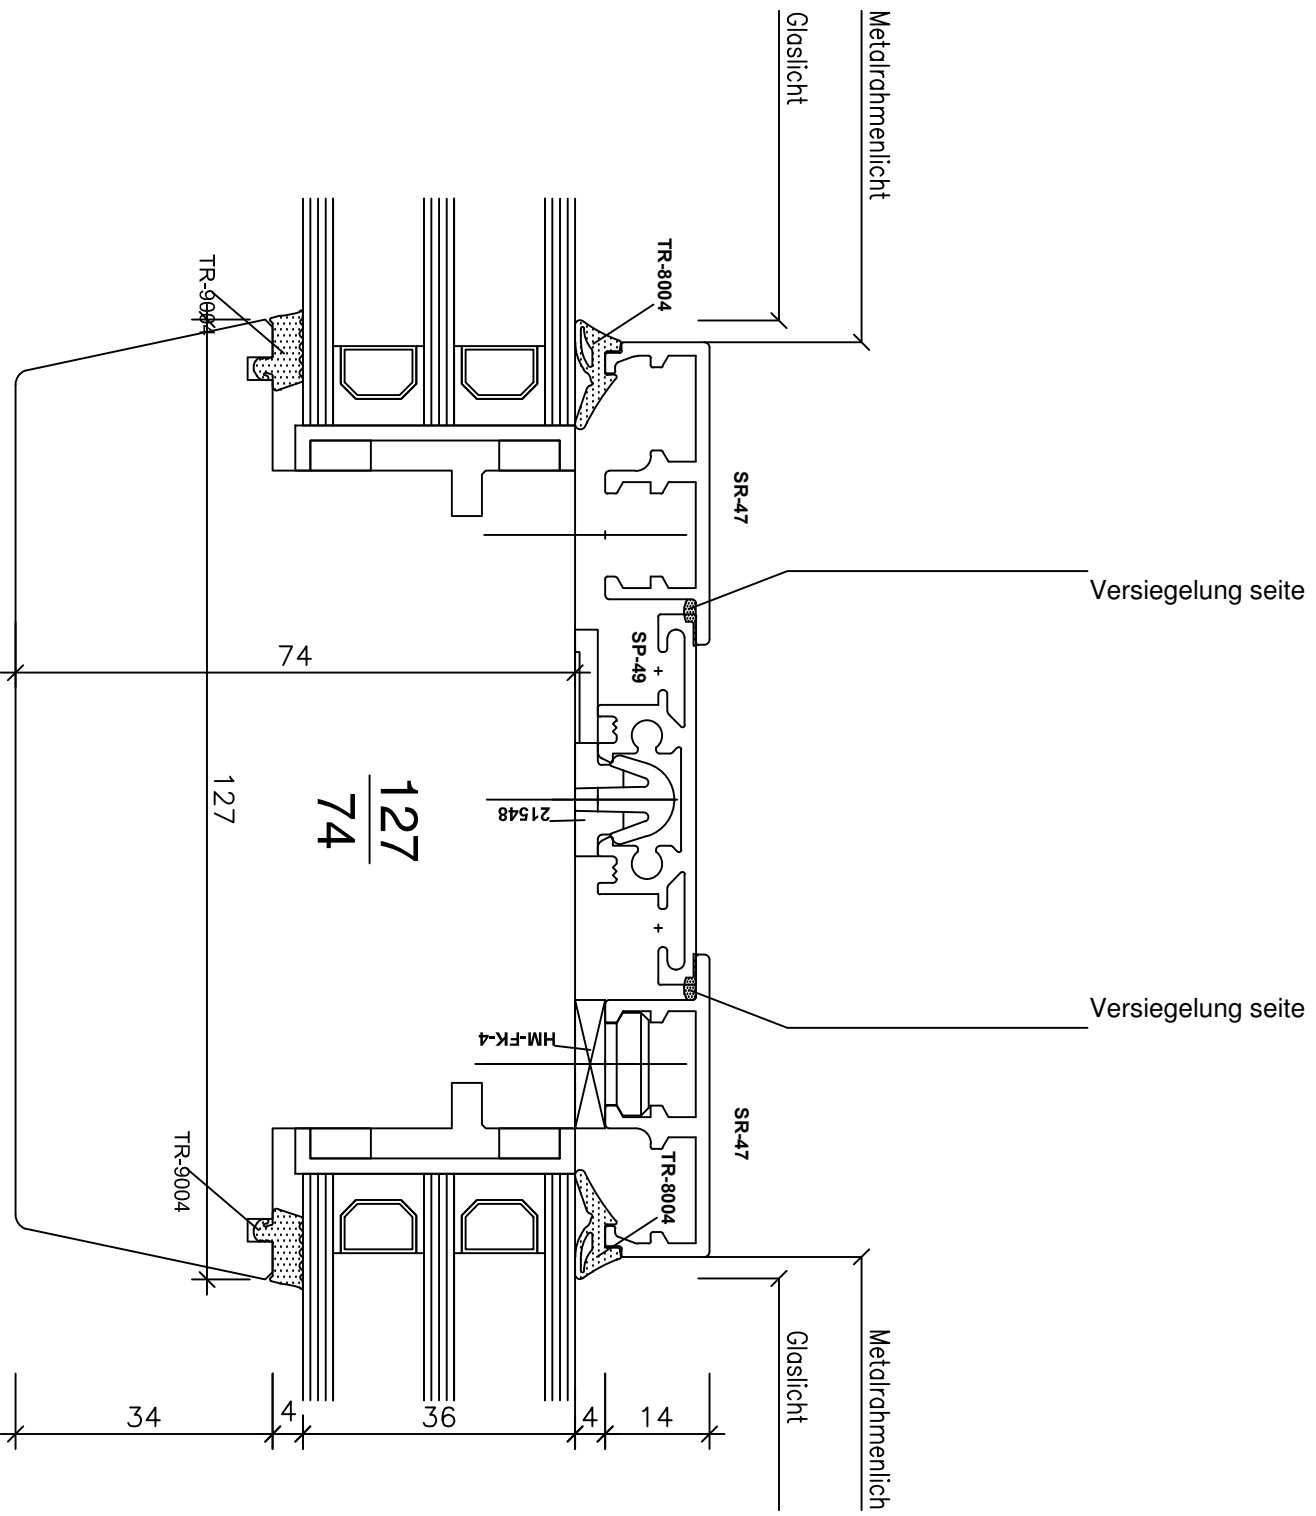


Fenster HB Sirius L Festverglasung 74/74 "Festverglasung Standard" 3,01

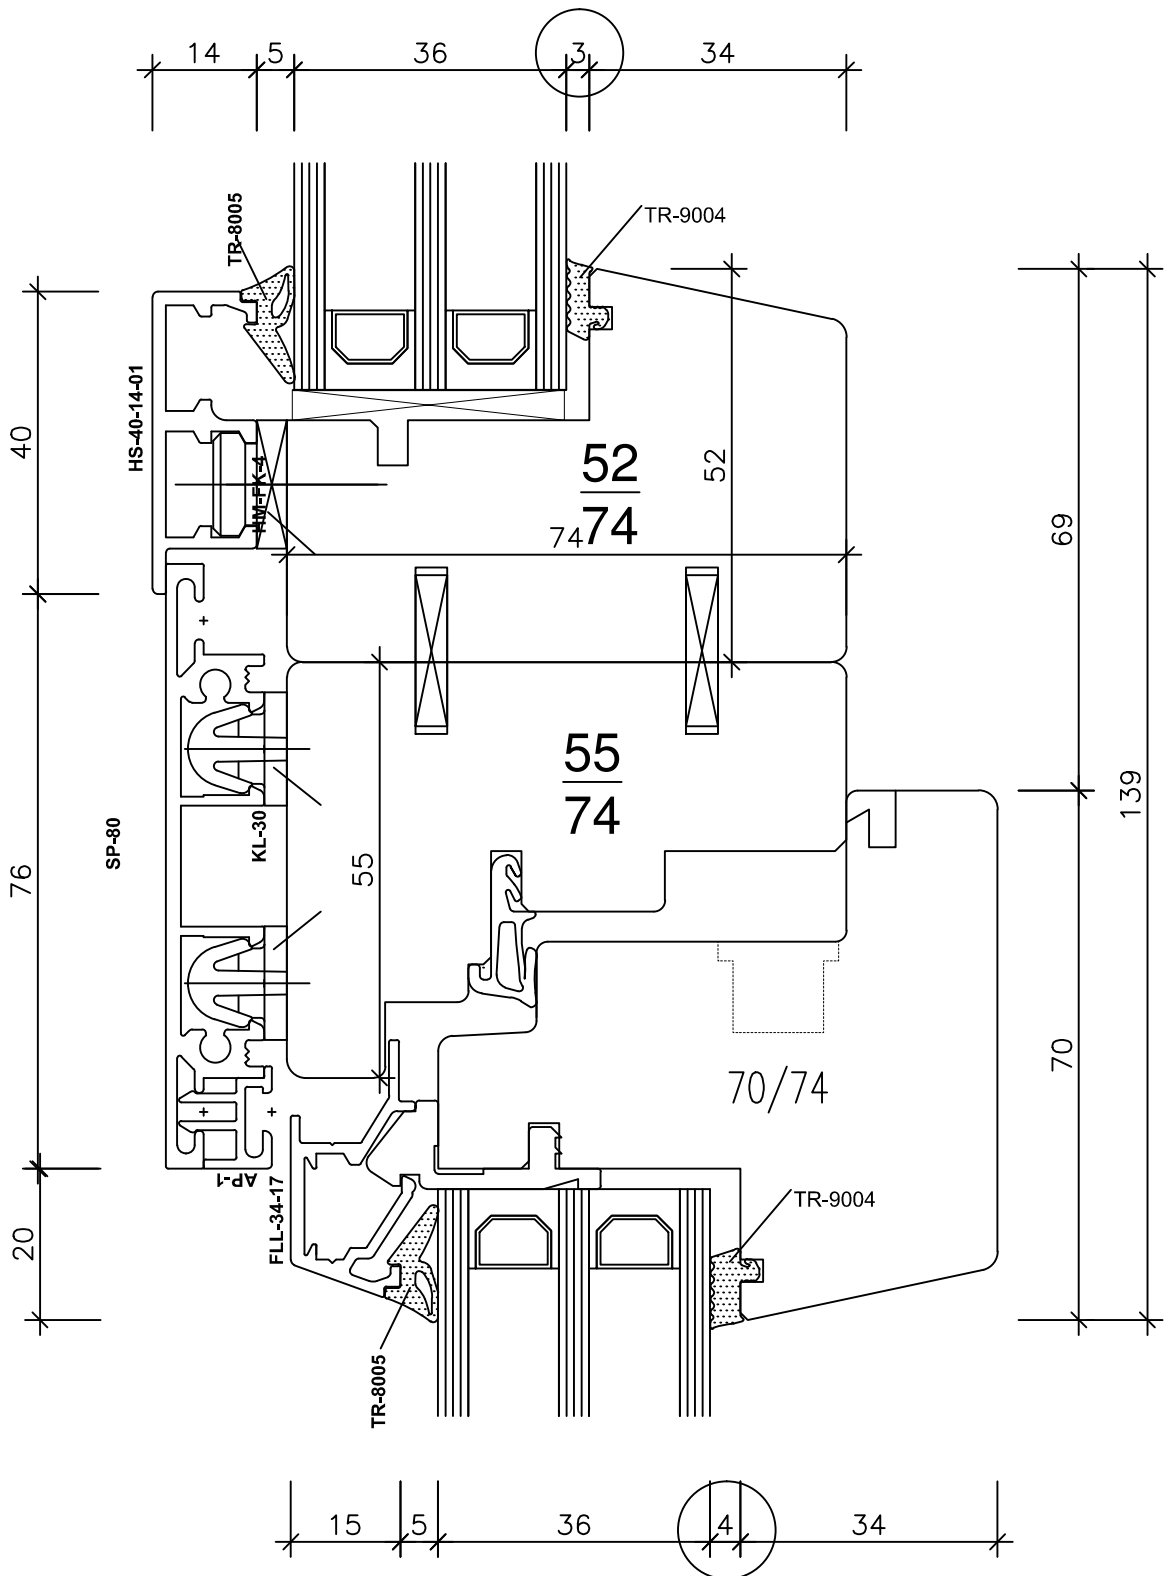


Fenster HB Sirius L Festeverglasung 74/74 Setzholz "Festverglasung Standart" 4,01

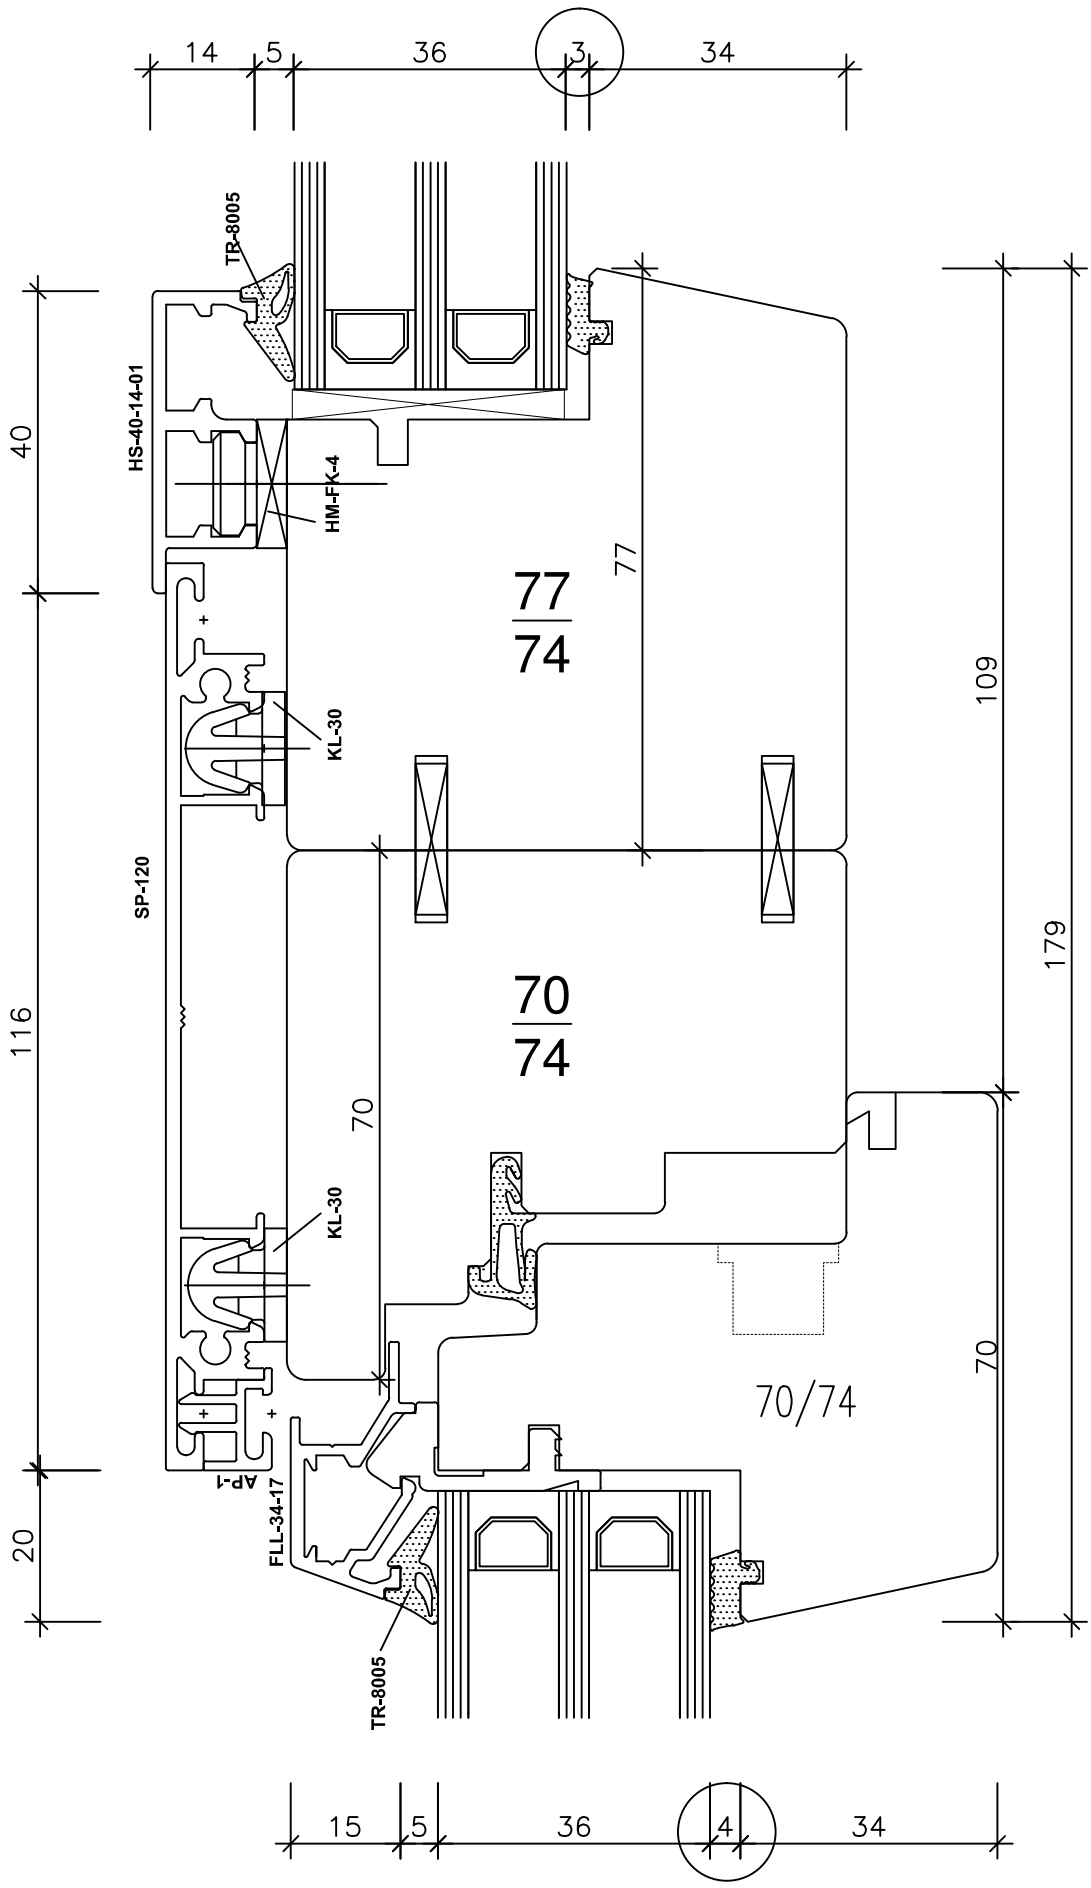

Fenster HB Sirius L Festeverglasung 74/74 Setzholz "Festverglasung Standart" 4,02

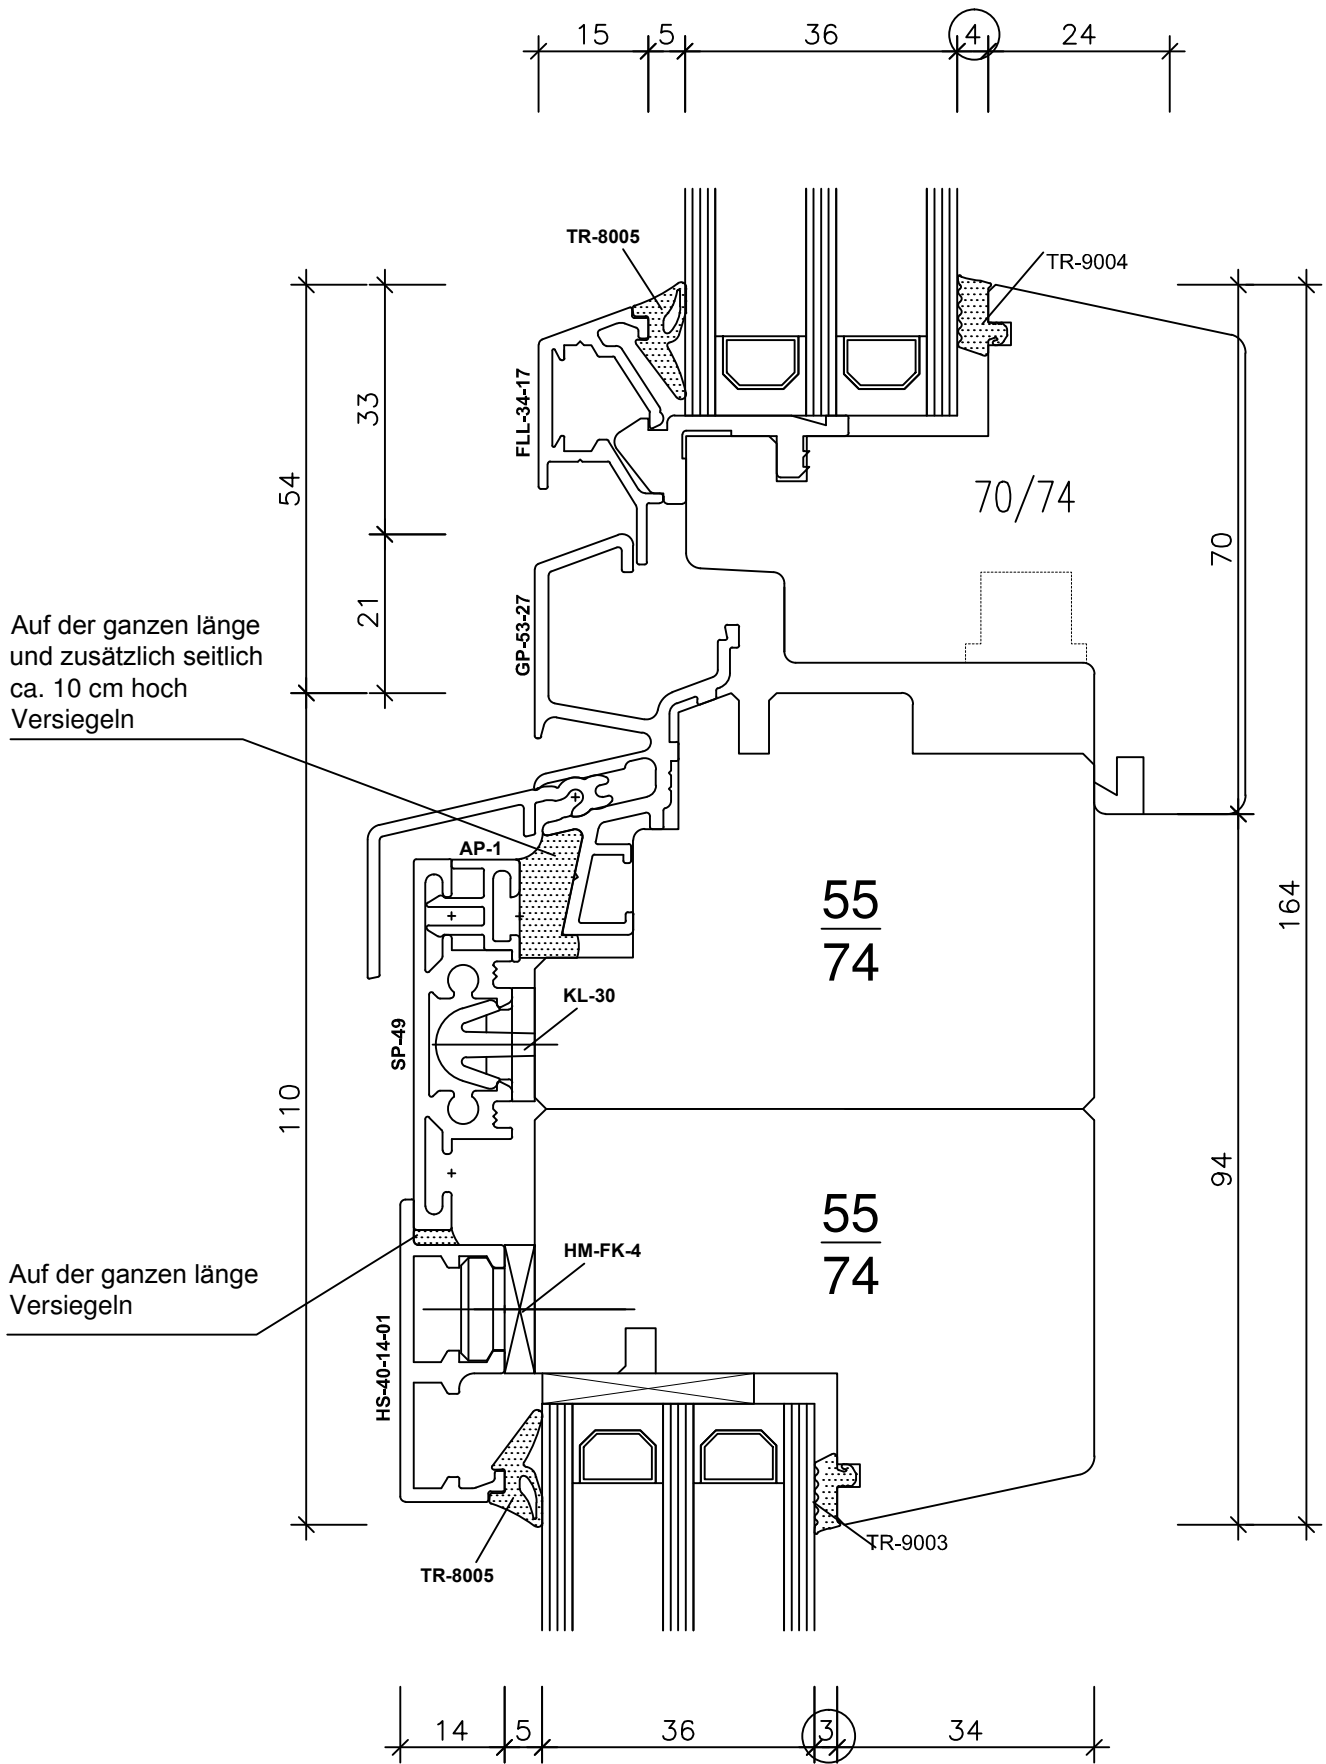


Fenster HB Sirius L Festverglasung 74/74 Kämpfer "Festverglasung Standart" 5,01

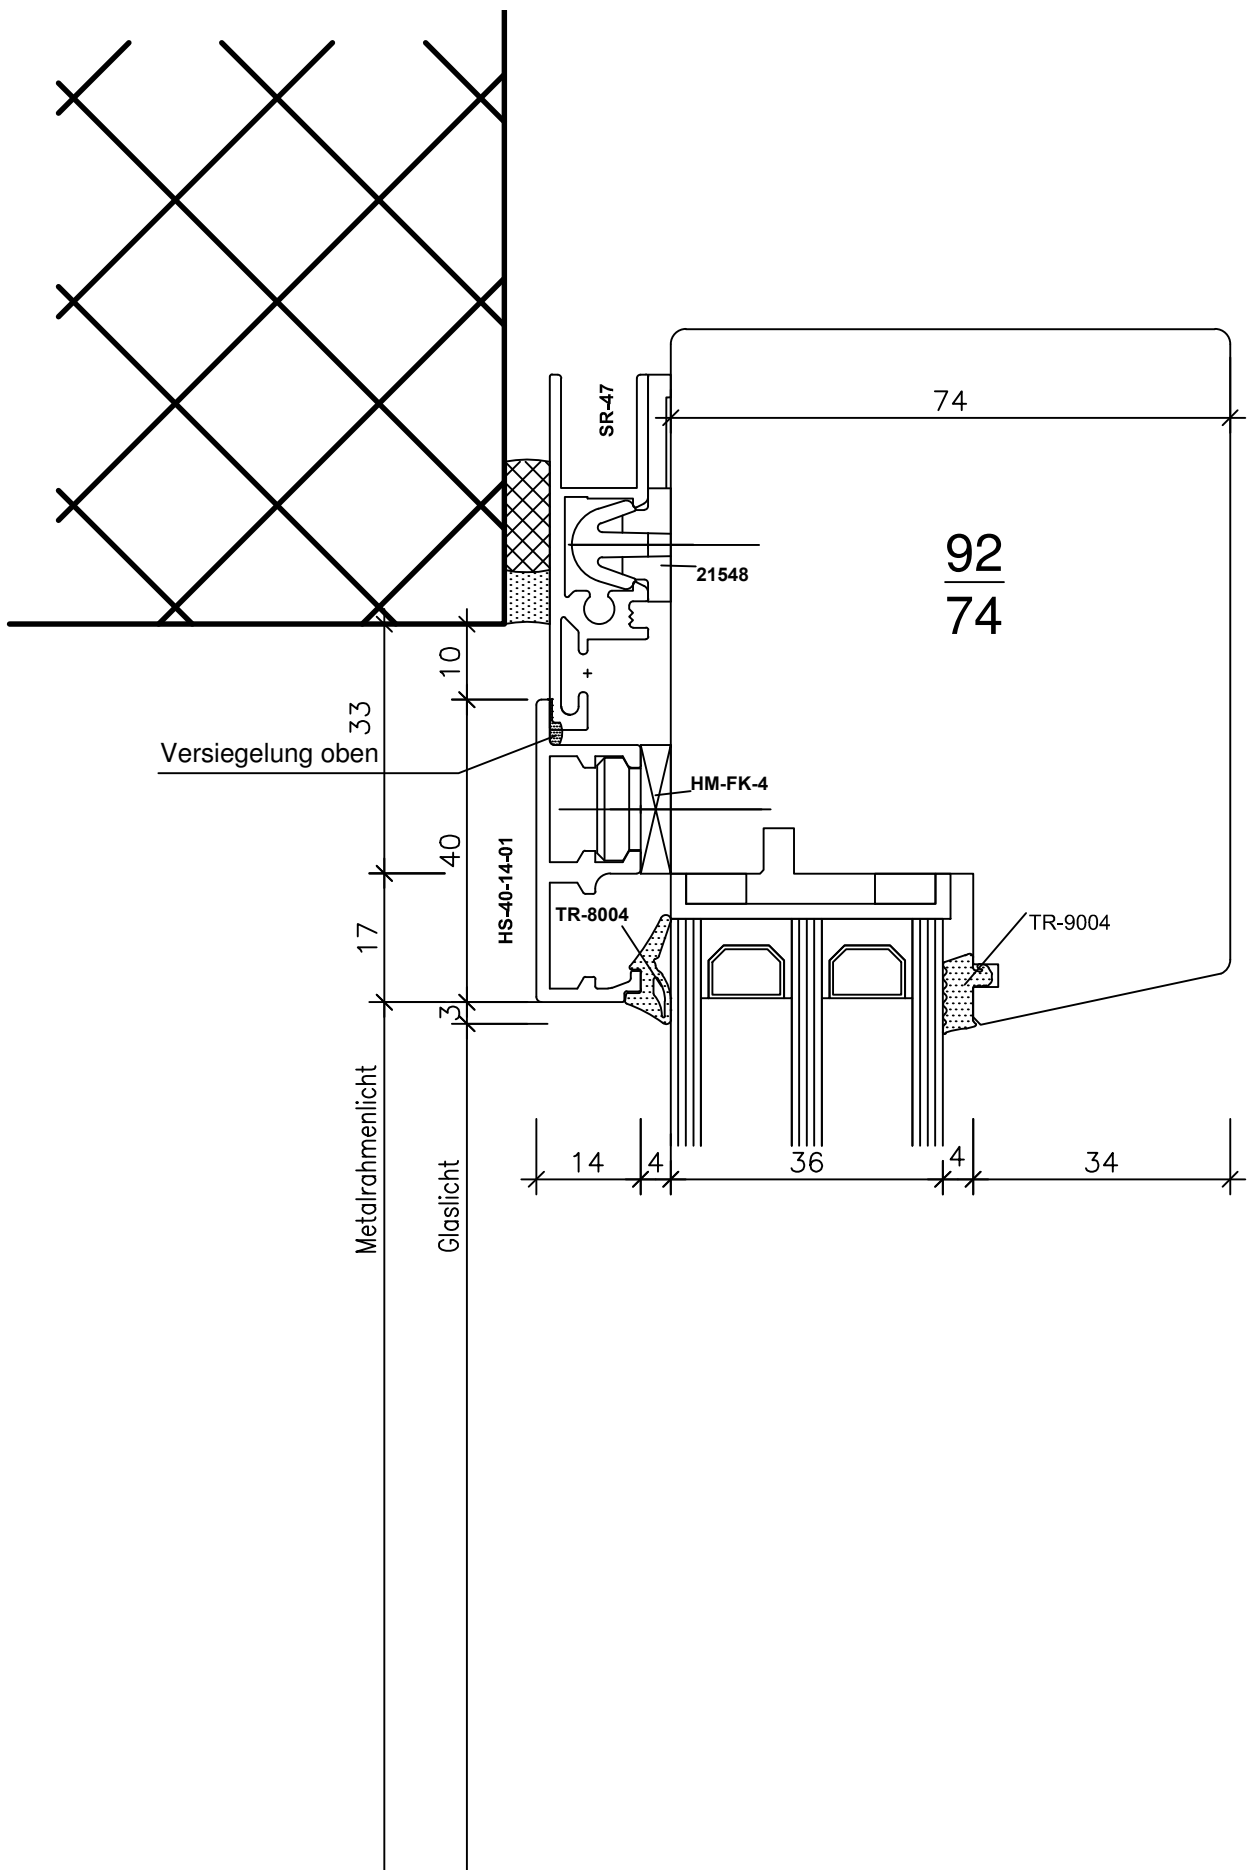


Fenster HB Sirius L Festverglasung 74/74

"Festverglasung Standart" 6,01

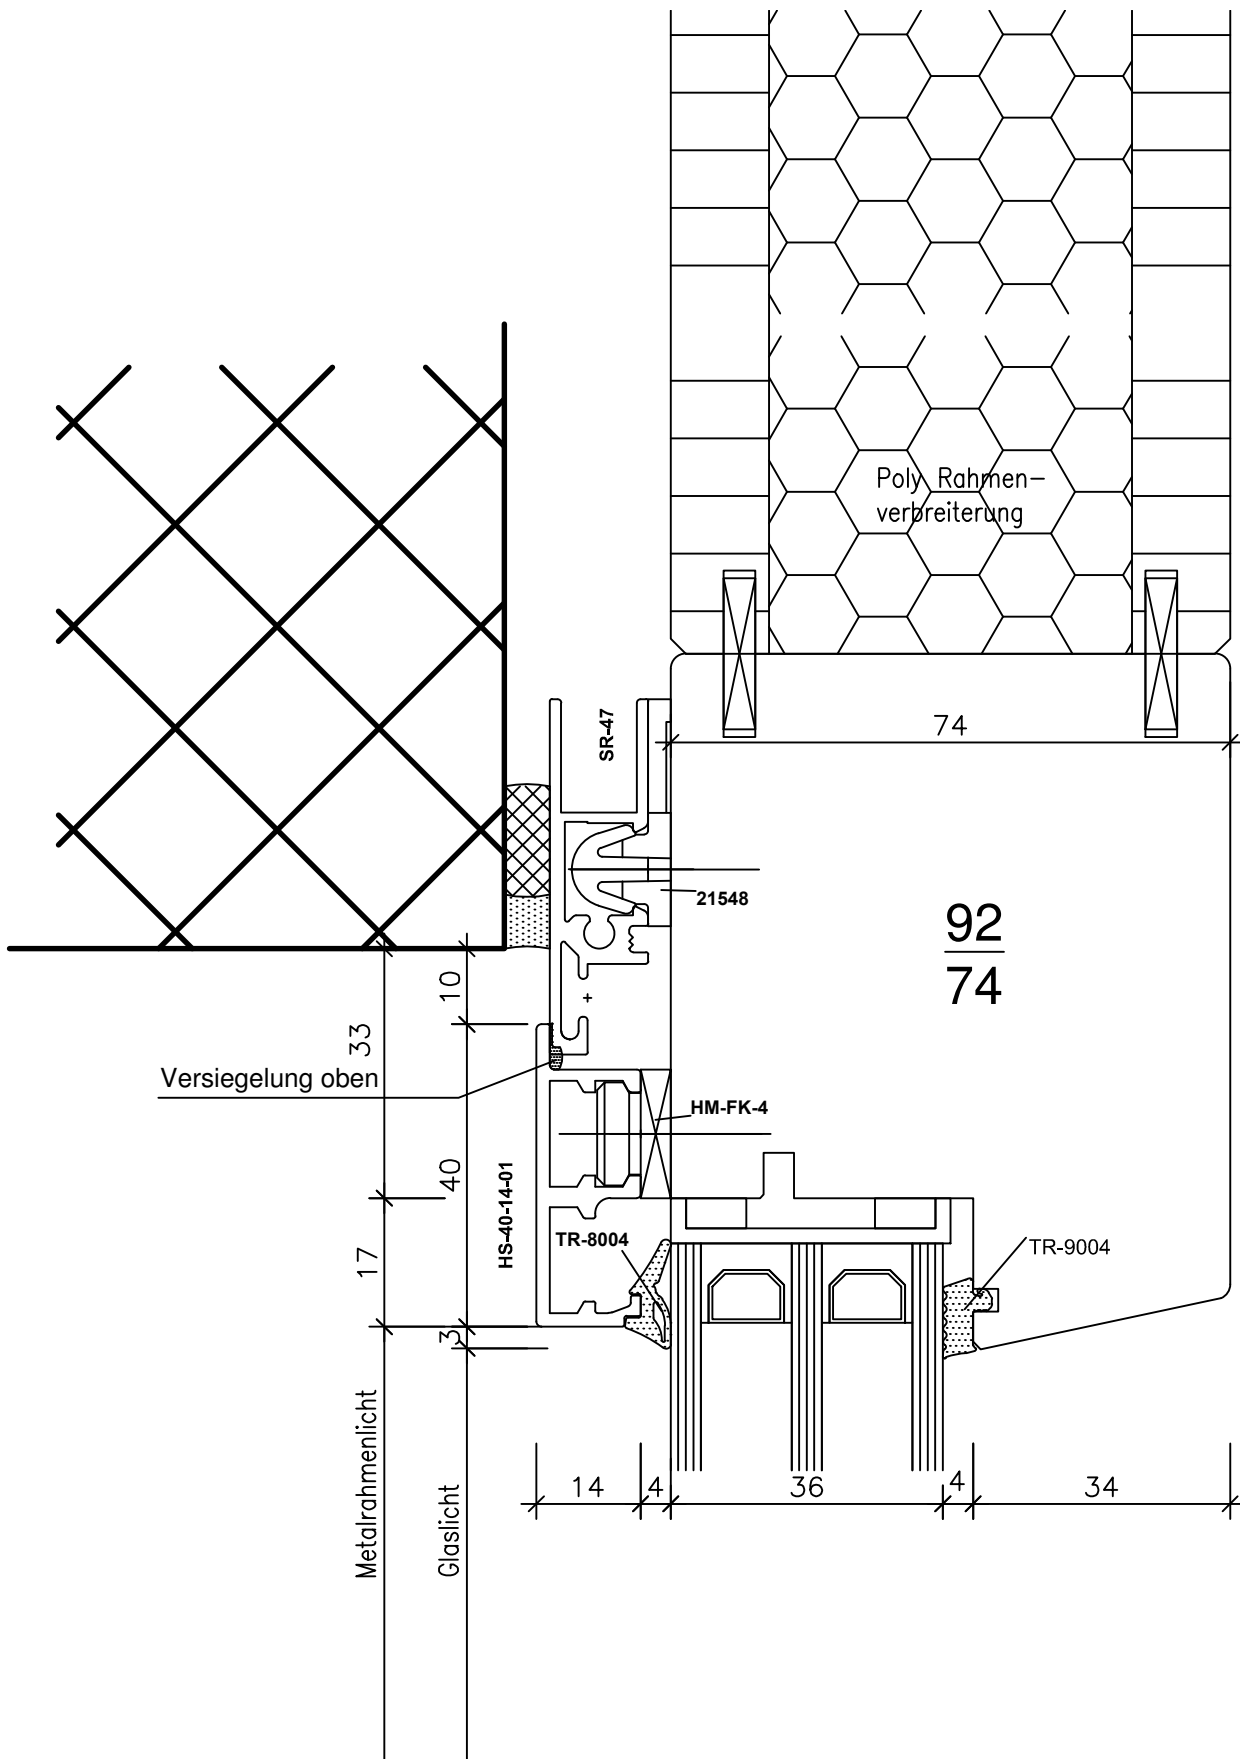


Fenster HB Sirius L Festverglasung 74/74

"Festverglasung Standart" 6,02

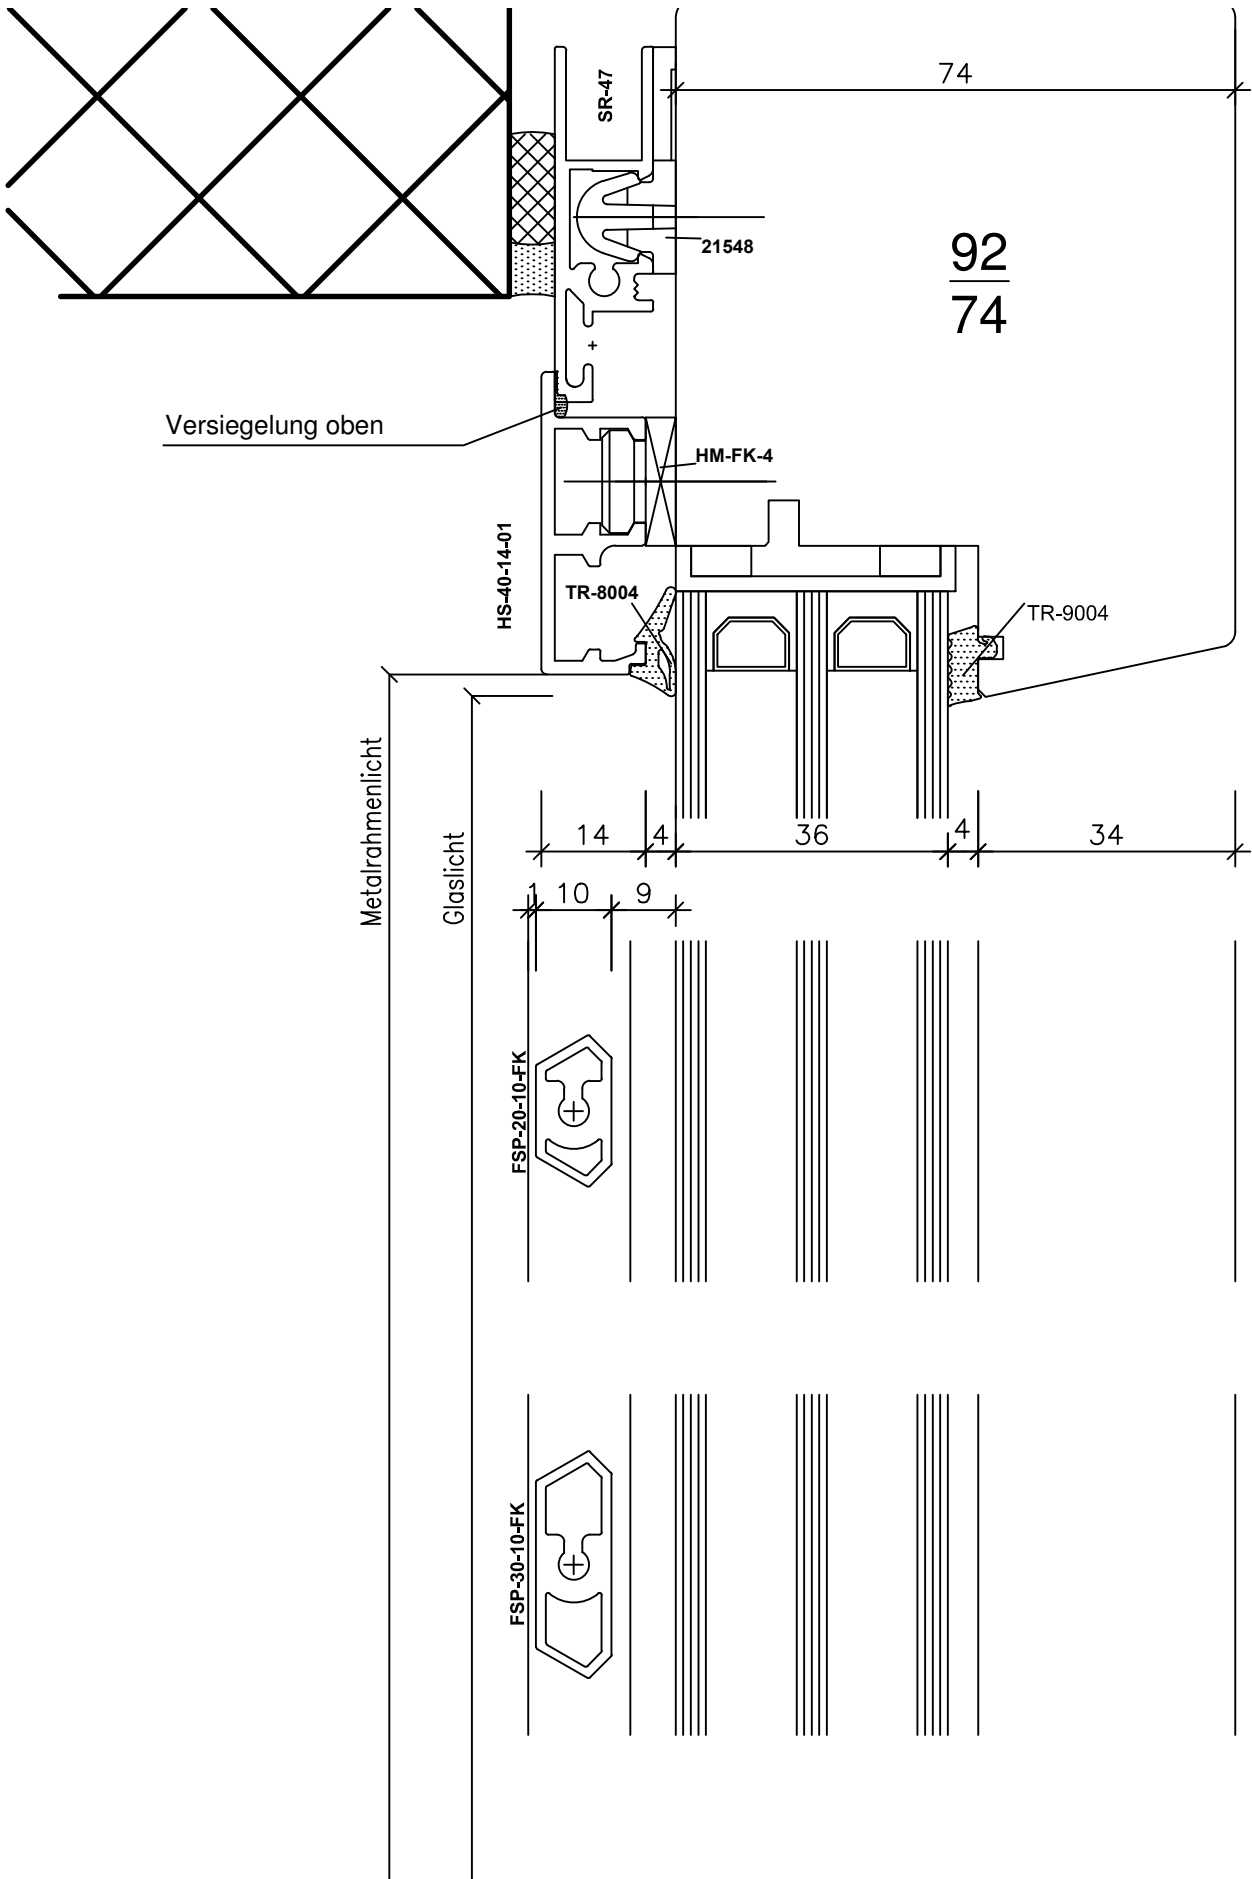


Fenster HB Sirius L Festeverglasung 74/74

"Festverglasung Standart" 7,01

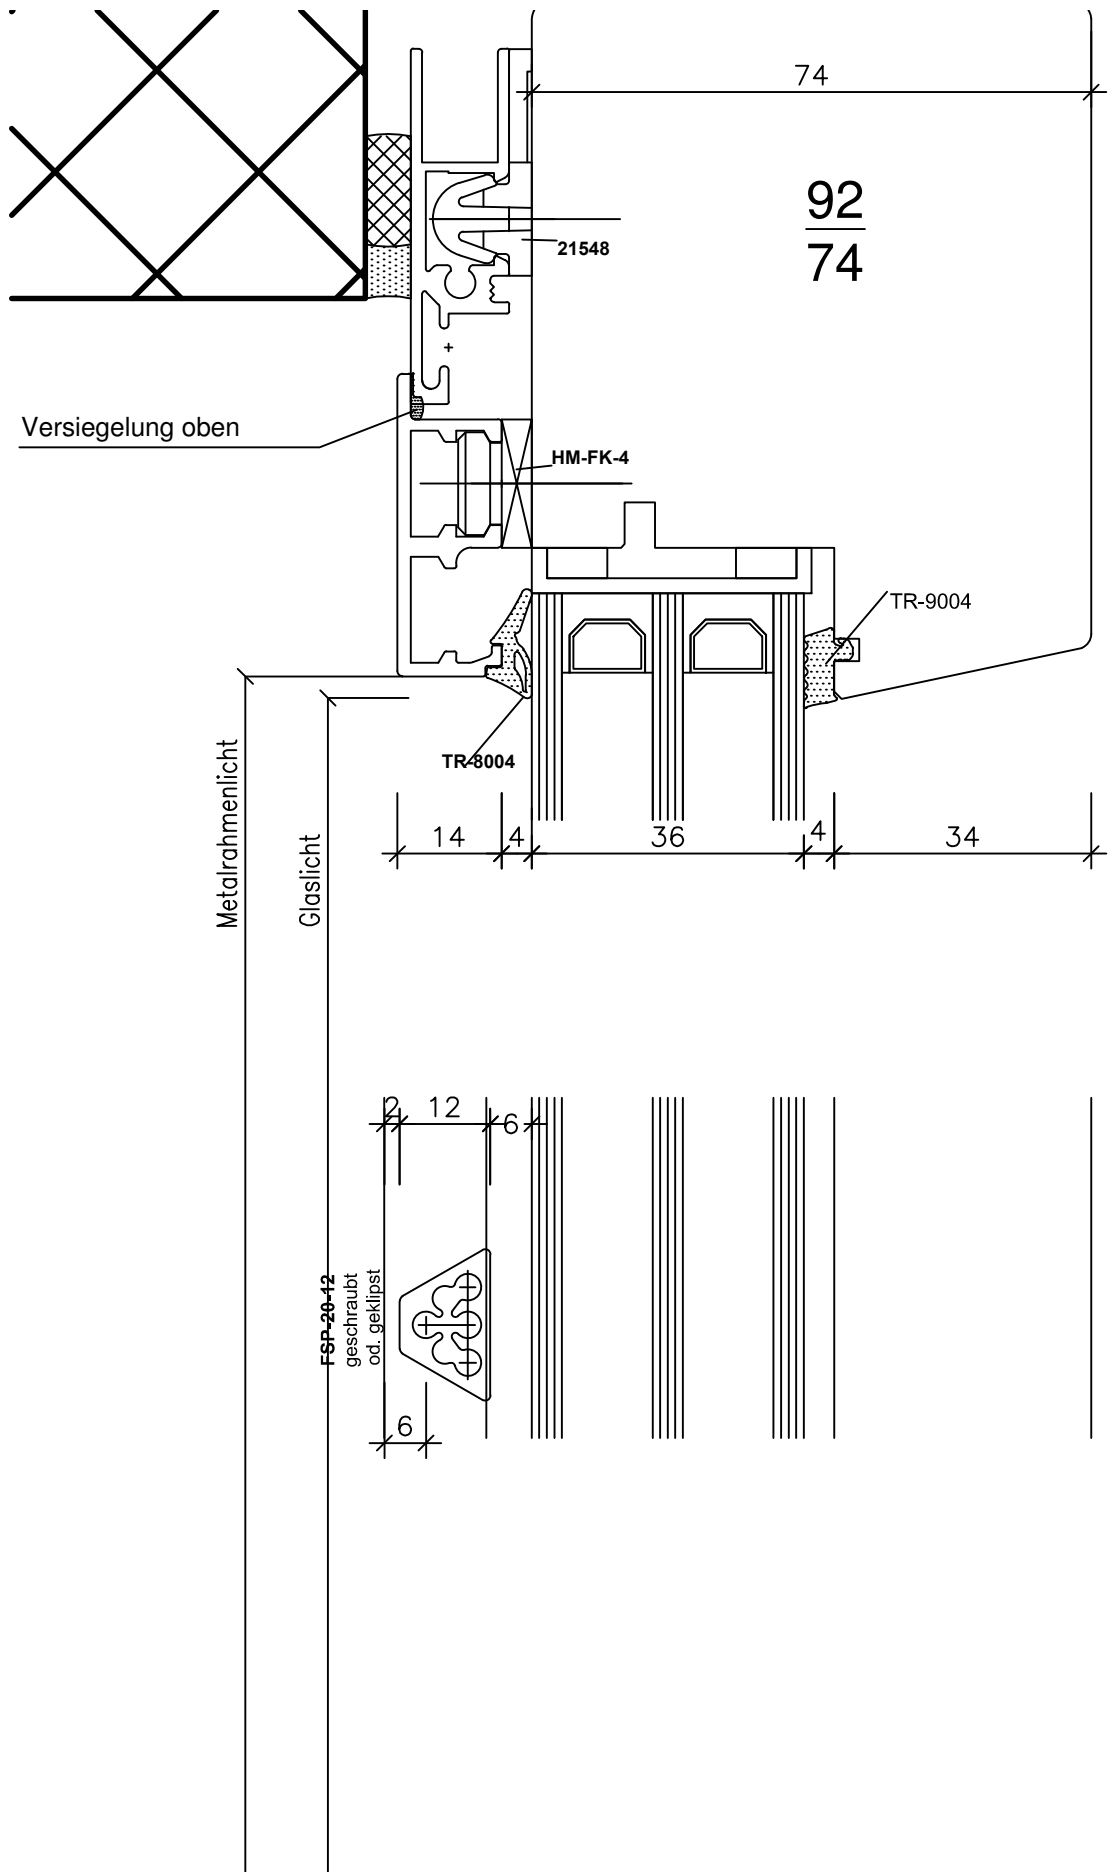


Fenster HB Sirius L Festverglasung 74/74

"Festverglasung Standart" 7,02

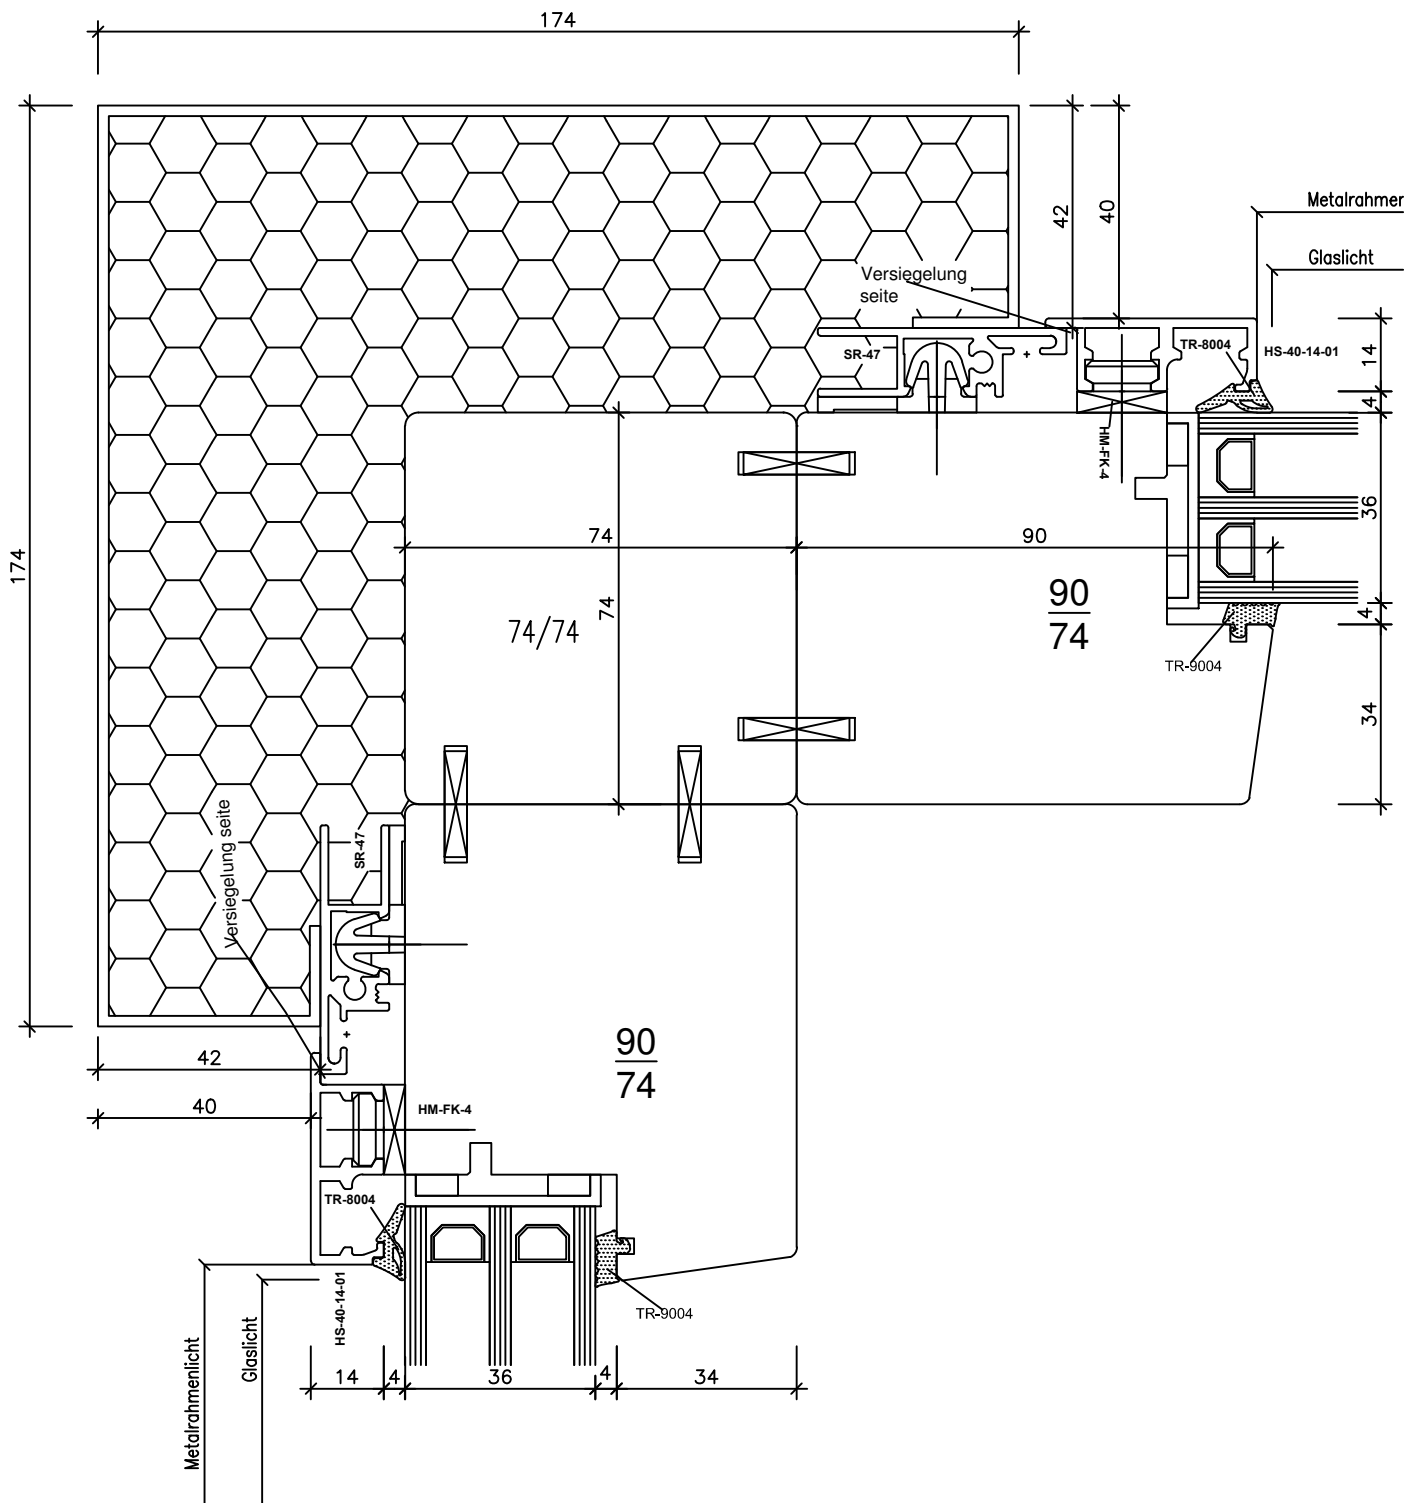


Fenster HB Sirius L Festeverglasung 74/74

"Aussenecke 90°" 8,01

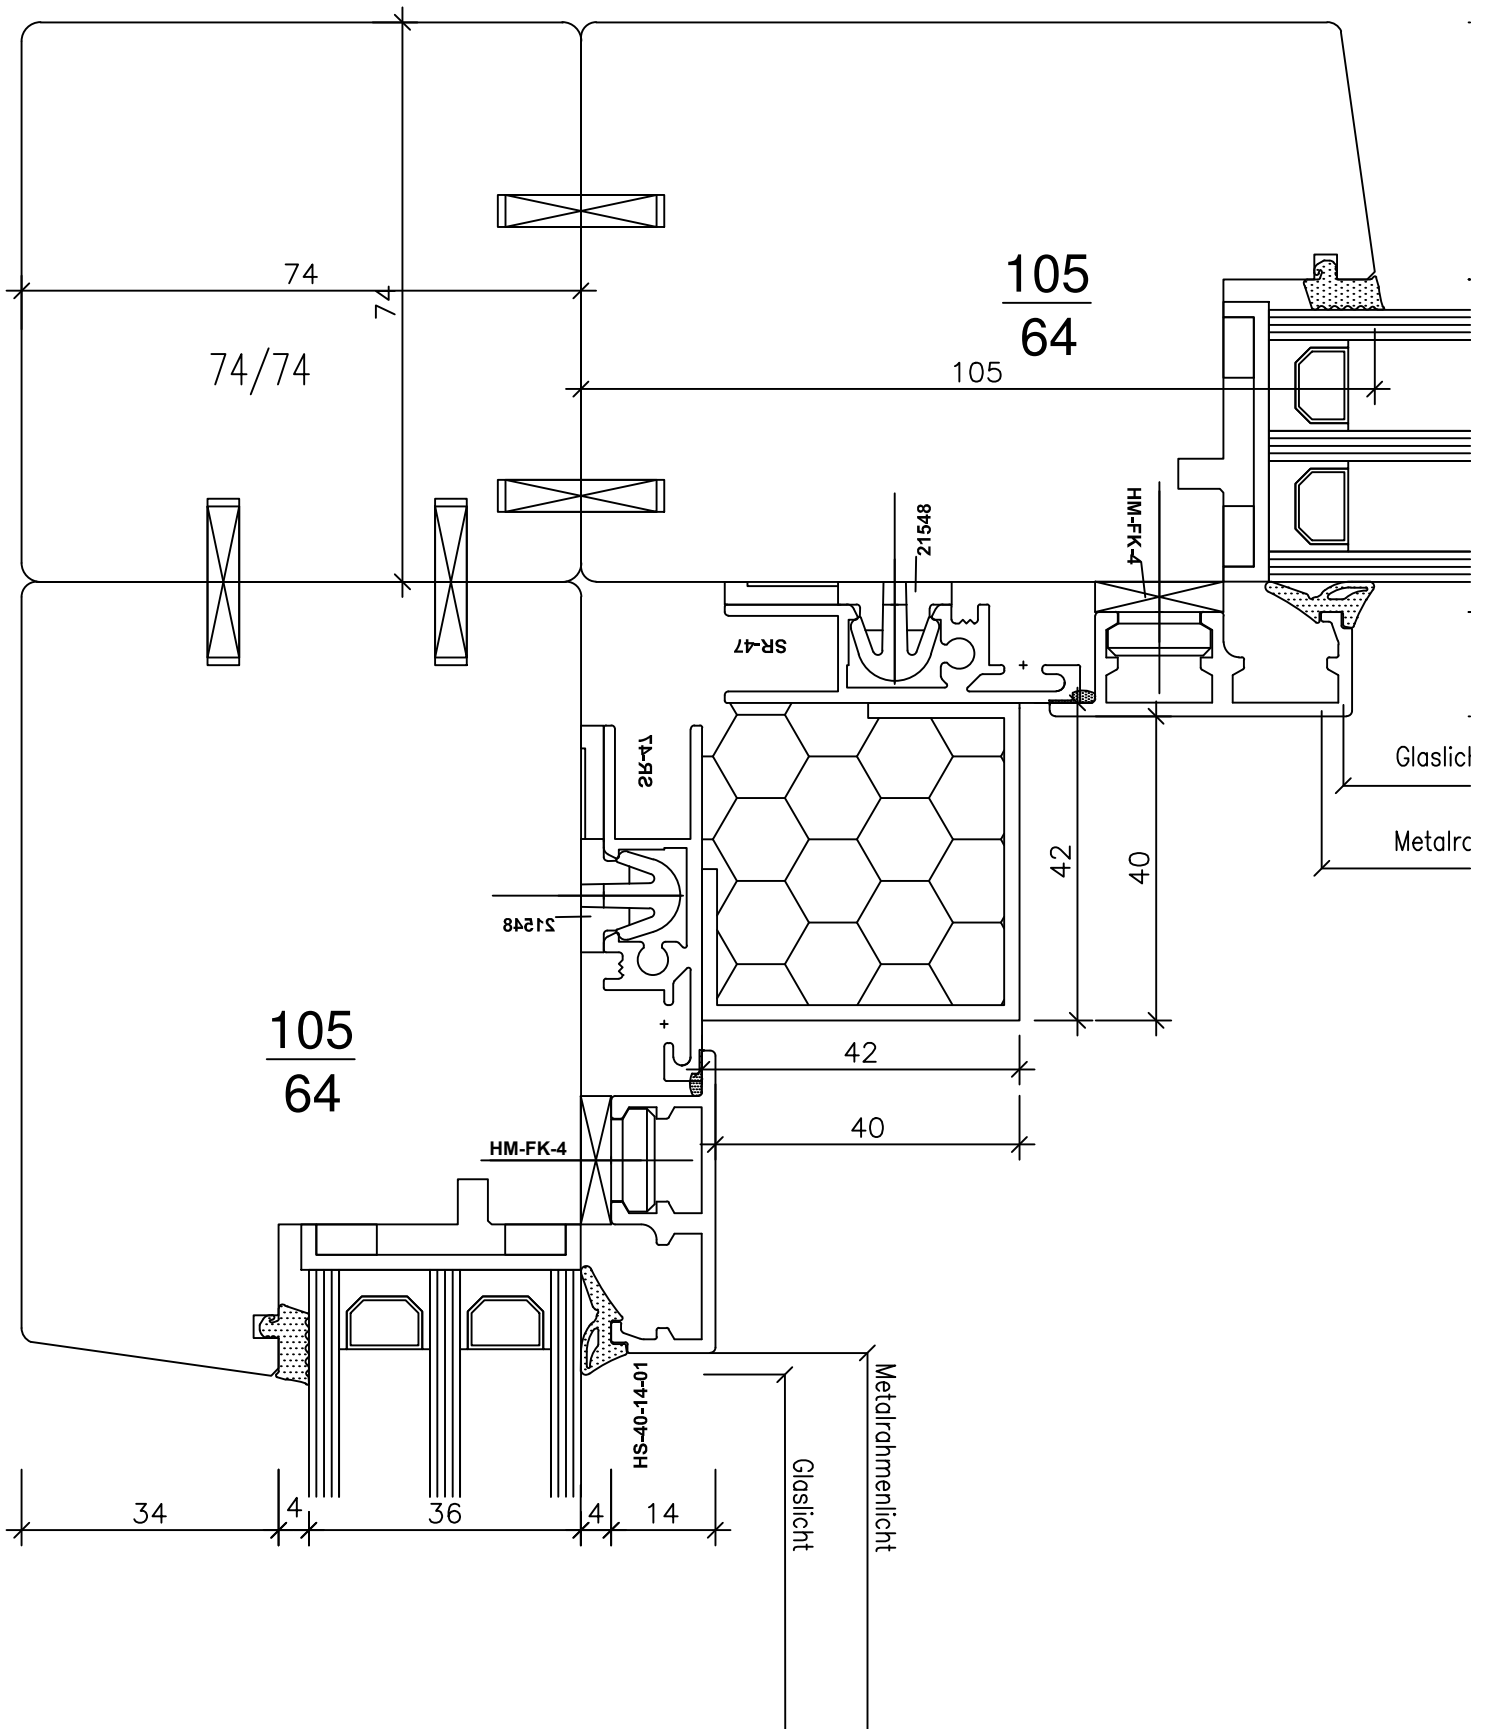


Fenster HB Sirius L Festeverglasung 74/74

"Innenecke 90°" 8,02

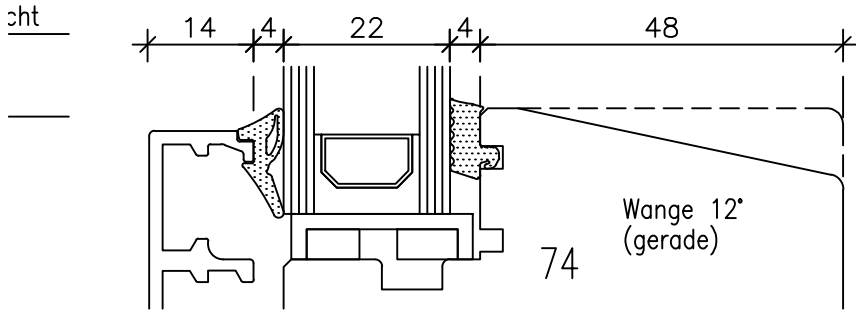


Glasfalztiefe 26 mm

Aussengummi	Glasstärke	Innengummi	Total
4 mm	22 mm	4 mm	30 mm
4 mm	23 mm	3 mm	30 mm
4 mm	24 mm	2 mm	30 mm

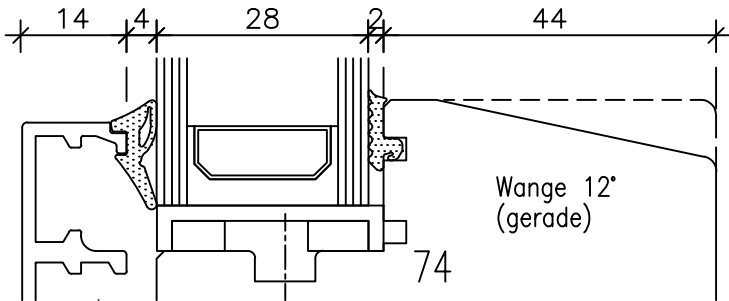


Glasfalztiefe 30 mm

Aussengummi	Glasstärke	Innengummi	Total
6 mm	25 mm	3 mm	34 mm
4 mm	26 mm	4 mm	34 mm
4 mm	27 mm	3 mm	34 mm
4 mm	28 mm	2 mm	34 mm

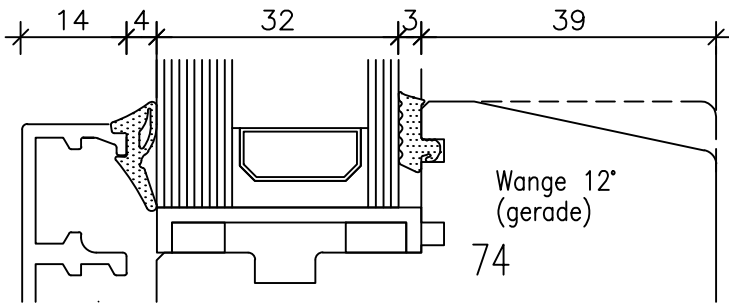


Glasfalztiefe 35 mm

Aussengummi	Glasstärke	Innengummi	Total
6 mm	29 mm	4 mm	39 mm
6 mm	30 mm	3 mm	39 mm
4 mm	31 mm	4 mm	39 mm
4 mm	32 mm	3 mm	39 mm
4 mm	33 mm	2 mm	39 mm

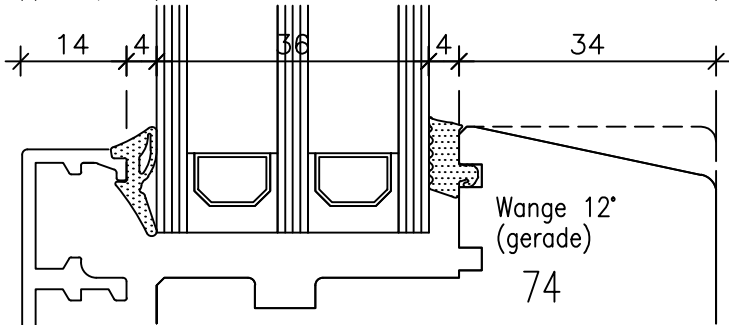

Glasfalztiefe 40 mm


Aussengummi	Glasstärke	Innengummi	Total
6 mm	34 mm	4 mm	44 mm
6 mm	35 mm	3 mm	44 mm
4 mm	36 mm	4 mm	44 mm
4 mm	37 mm	3 mm	44 mm
4 mm	38 mm	2 mm	44 mm

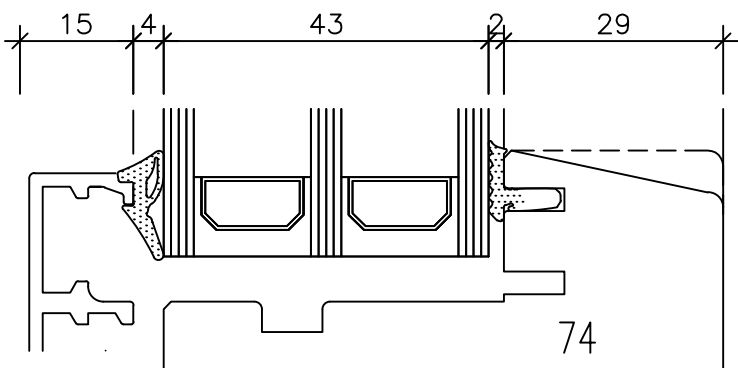

Glasfalztiefe 45 mm


Aussengummi	Glasstärke	Innengummi	Total
6 mm	39 mm	4 mm	49 mm
6 mm	40 mm	3 mm	49 mm
4 mm	41 mm	4 mm	49 mm
4 mm	42 mm	3 mm	49 mm
4 mm	43 mm	2 mm	49 mm

2. Gummidichtung
im Flügelüberschlag

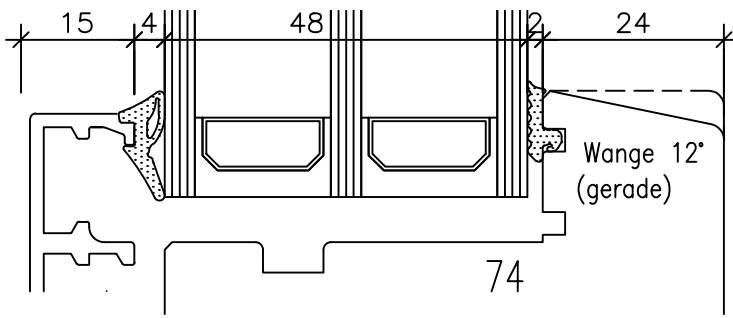


Glasfalztiefe 50 mm

Aussengummi	Glasstärke	Innengummi	Total
6 mm	44 mm	4 mm	54 mm
6 mm	45 mm	3 mm	54 mm
4 mm	46 mm	4 mm	54 mm
4 mm	47 mm	3 mm	54 mm
4 mm	48 mm	2 mm	54 mm

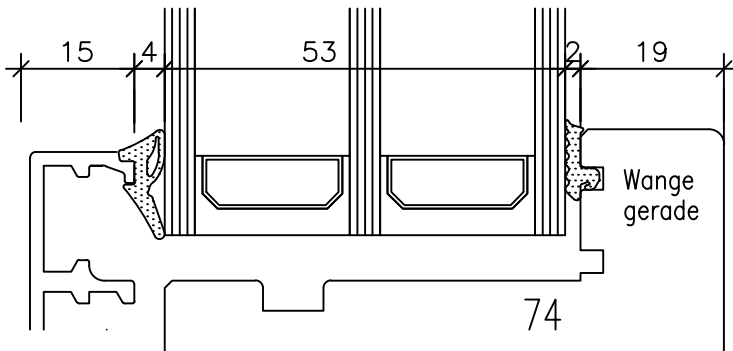

Glasfalztiefe 55 mm

Aussengummi	Glasstärke	Innengummi	Total
6 mm	49 mm	4 mm	59 mm
6 mm	50 mm	3 mm	59 mm
4 mm	51 mm	4 mm	59 mm
4 mm	52 mm	3 mm	59 mm
4 mm	53 mm	2 mm	59 mm

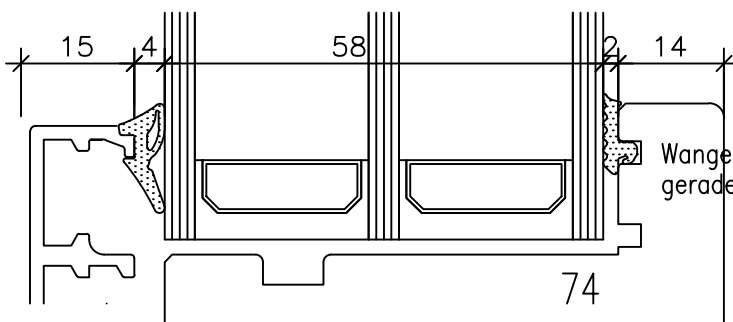

Glasfalztiefe 60 mm

Aussengummi	Glasstärke	Innengummi	Total
6 mm	54 mm	4 mm	64 mm
6 mm	55 mm	3 mm	64 mm
4 mm	56 mm	4 mm	64 mm
4 mm	57 mm	3 mm	64 mm
4 mm	58 mm	2 mm	64 mm