




Holzbau Bucher AG  
Untergasse 11  
6064 Kerns  
Telefon 041 666 07 07  
Telefax 041 666 07 17

## **SIRIUS H Festverglasung 64/64 (HOLZ)**

### Beschrieb und Schemazeichnungen

HOLZART	Fichte / Tanne, fehler- und spannungsfrei gehobelt und geschliffen, zum Naturbehandeln oder Streichen.
VERGLASUNG	Isolierverglasung 2 oder 3-fach bis max. 26 mm stark möglich. Glasabstandhalter in diversen Materialien möglich. Einsatz mit entspanntem Glasfalz, innerer Glasleiste, sowie innen und aussen ringsumlaufender Versiegelung.
BESCHLAEGE	Alu-Wetterschenkel gemäss Detail.
GUMMIDICHTUNG	Luftkammerdichtung im Rahmen ringsum, Ecken verschweisst.  Einsatz nach Beendigung der Malerarbeiten.
BEHANDLUNG	Aus unserer betriebseigenen Malerei bieten wir diverse Farbbehandlungen an; von der Grundierung bis zum Fertiganstrich, je nach Situation und Bedarf.
VARIANTEN	Viele Möglichkeiten stehen zur Verfügung bezüglich Glas, Beschläge, Holzart, Sprossen, Masse usw. Für nähere Auskünfte stehen wir gerne zur Verfügung.

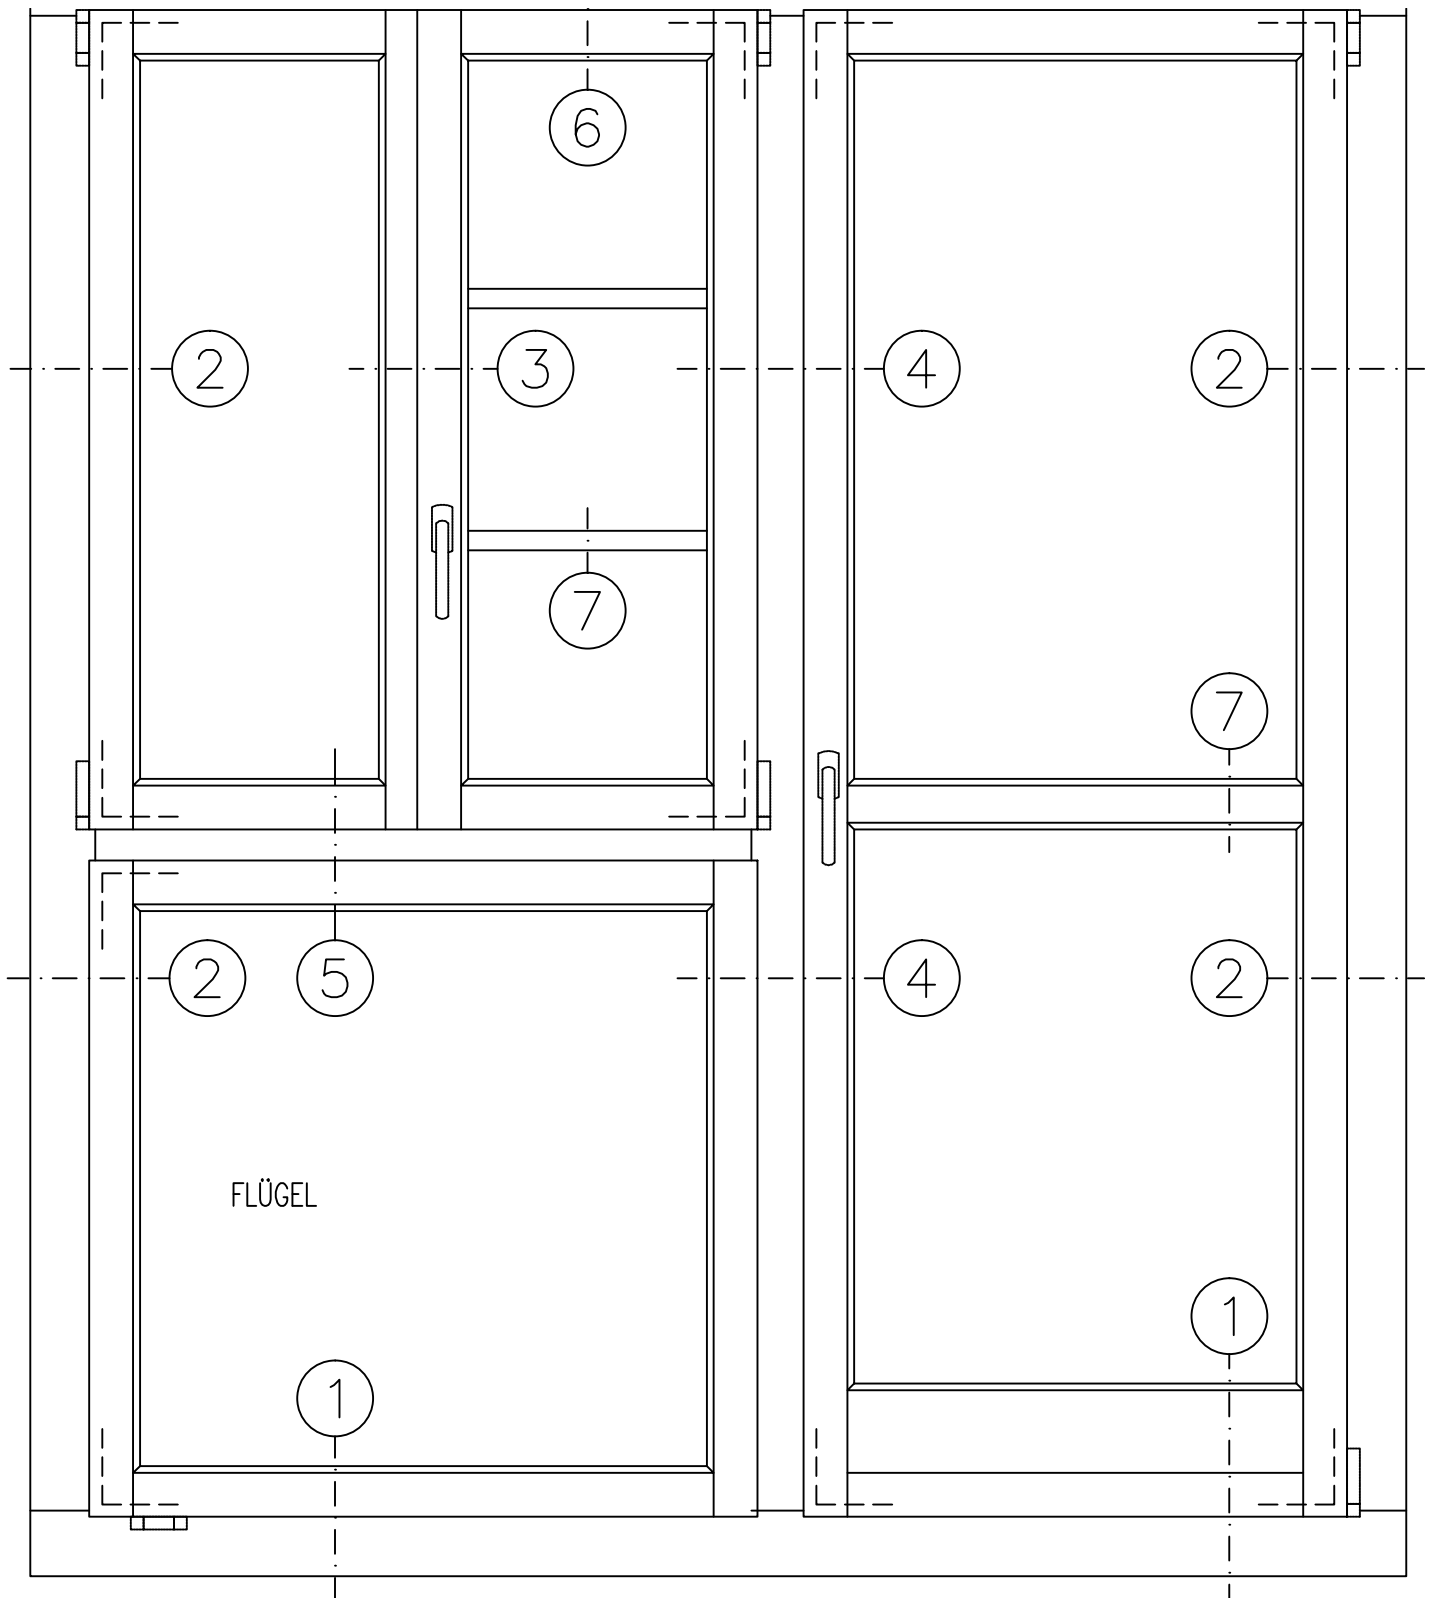

# FENSTER / BALKONTÜRE

( ANSICHT VON INNEN )

## DETAIL - BEZEICHNUNGEN

\*\*\*\*\*

- |                                |                            |                       |
|--------------------------------|----------------------------|-----------------------|
| 1, .. UNTEN (SCHNITT)          | 4, .. SETZHOLZ (GRUNDRISS) | 7, .. SPROSSEN        |
| 2, .. SEITLICH (GRUNDRISS)     | 5, .. KÄMPFER (SCHNITT)    | 8, .. ECK-ZUSAMMENBAU |
| 3, .. MITTELPARTIE (GRUNDRISS) | 6, .. OBEN (SCHNITT)       | 9, .. VARIANTEN       |

Fenster HB Sirius Festverglasung H 64/64

Übersicht 0.01

MST. 1:10

DAT. 07.04.08


VIS. RW

G: CAD\_DAT\STAMMDAT


DATEI: 231\06 HB\HB IV+




HOLZBAU BUCHER AG  
 UNTERGASSE 11, 6064 KERNS  
 TEL. 041/666 07 07 FAX 041/666 07 17

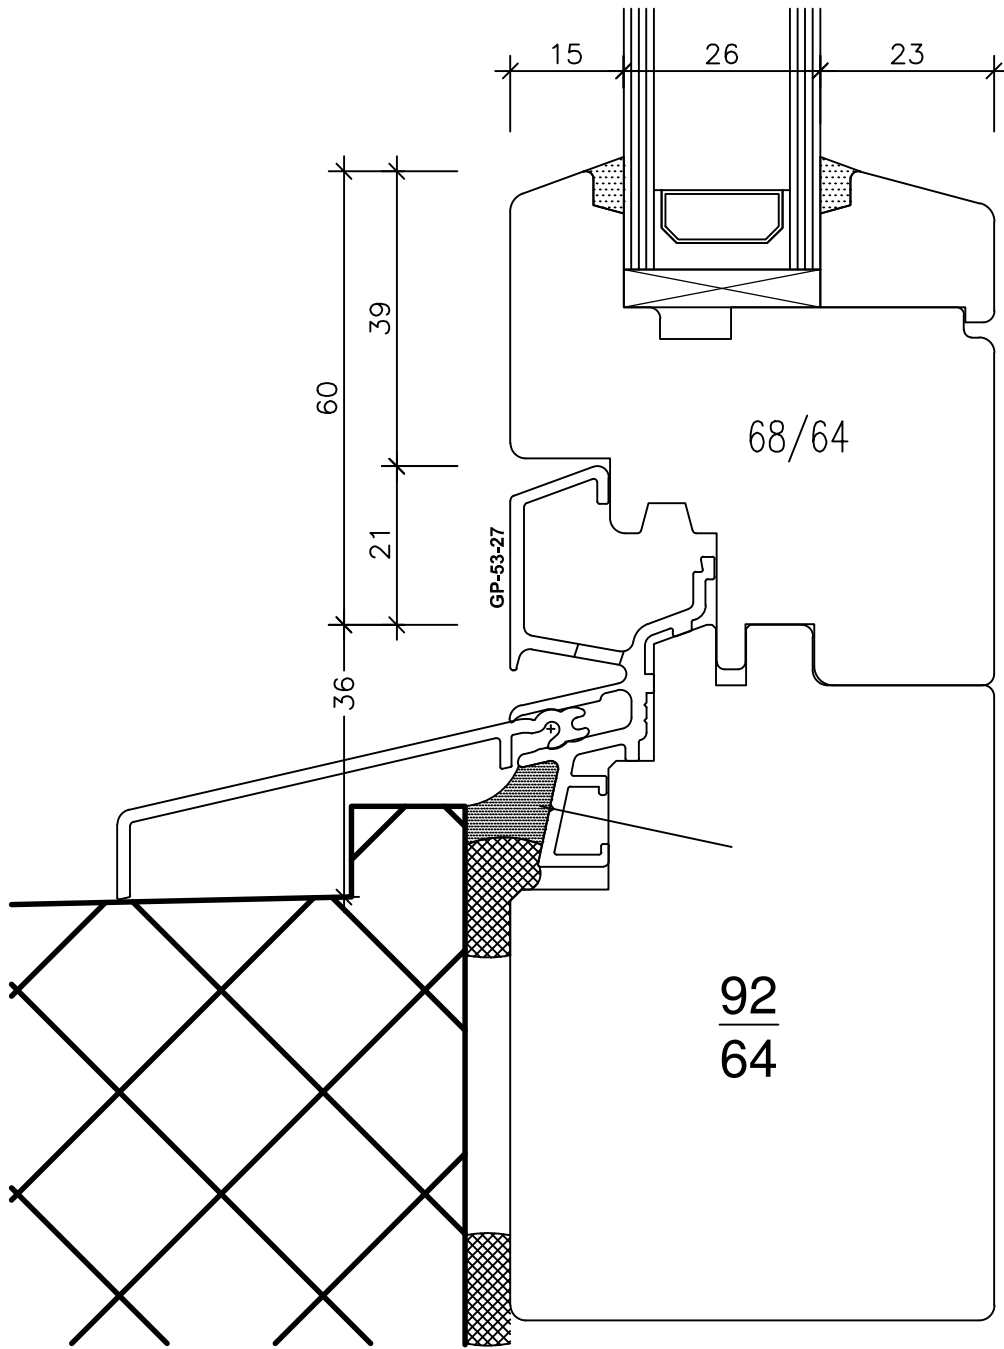

Fenster HB Sirius Festverglasung H 64/64 Einleimer "Standart" 1,01

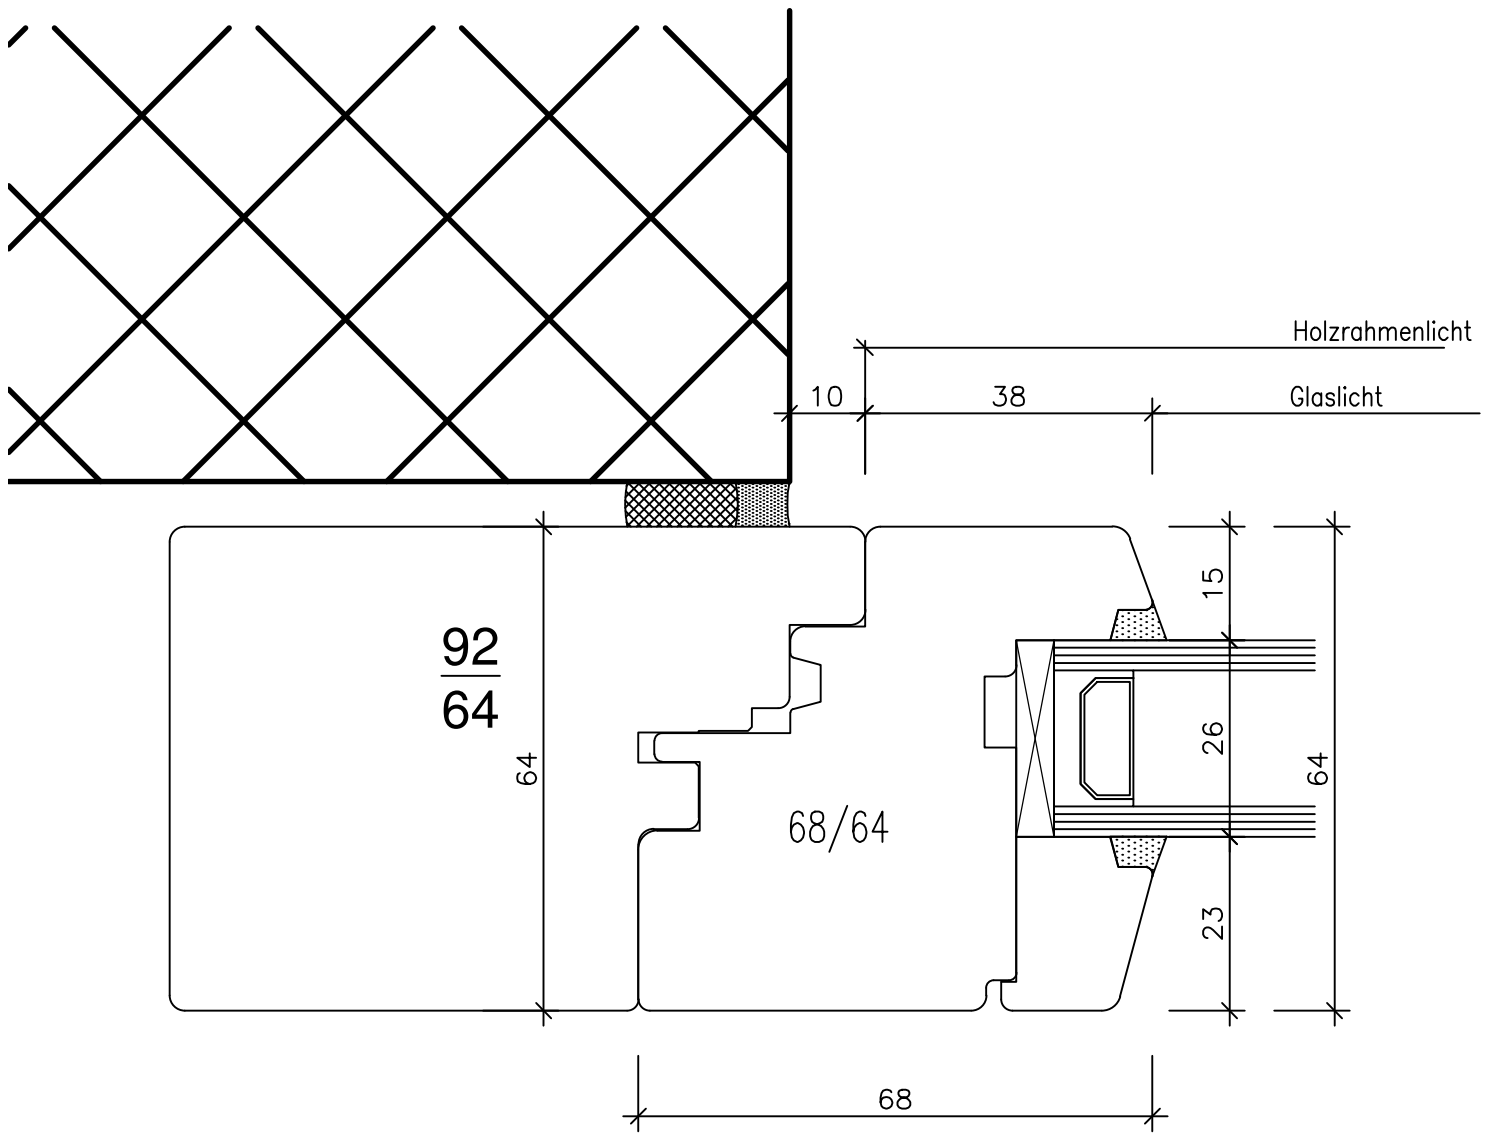


Fenster HB Sirius Festverglasung H 64/64 Einleimer "Standart" 1,02

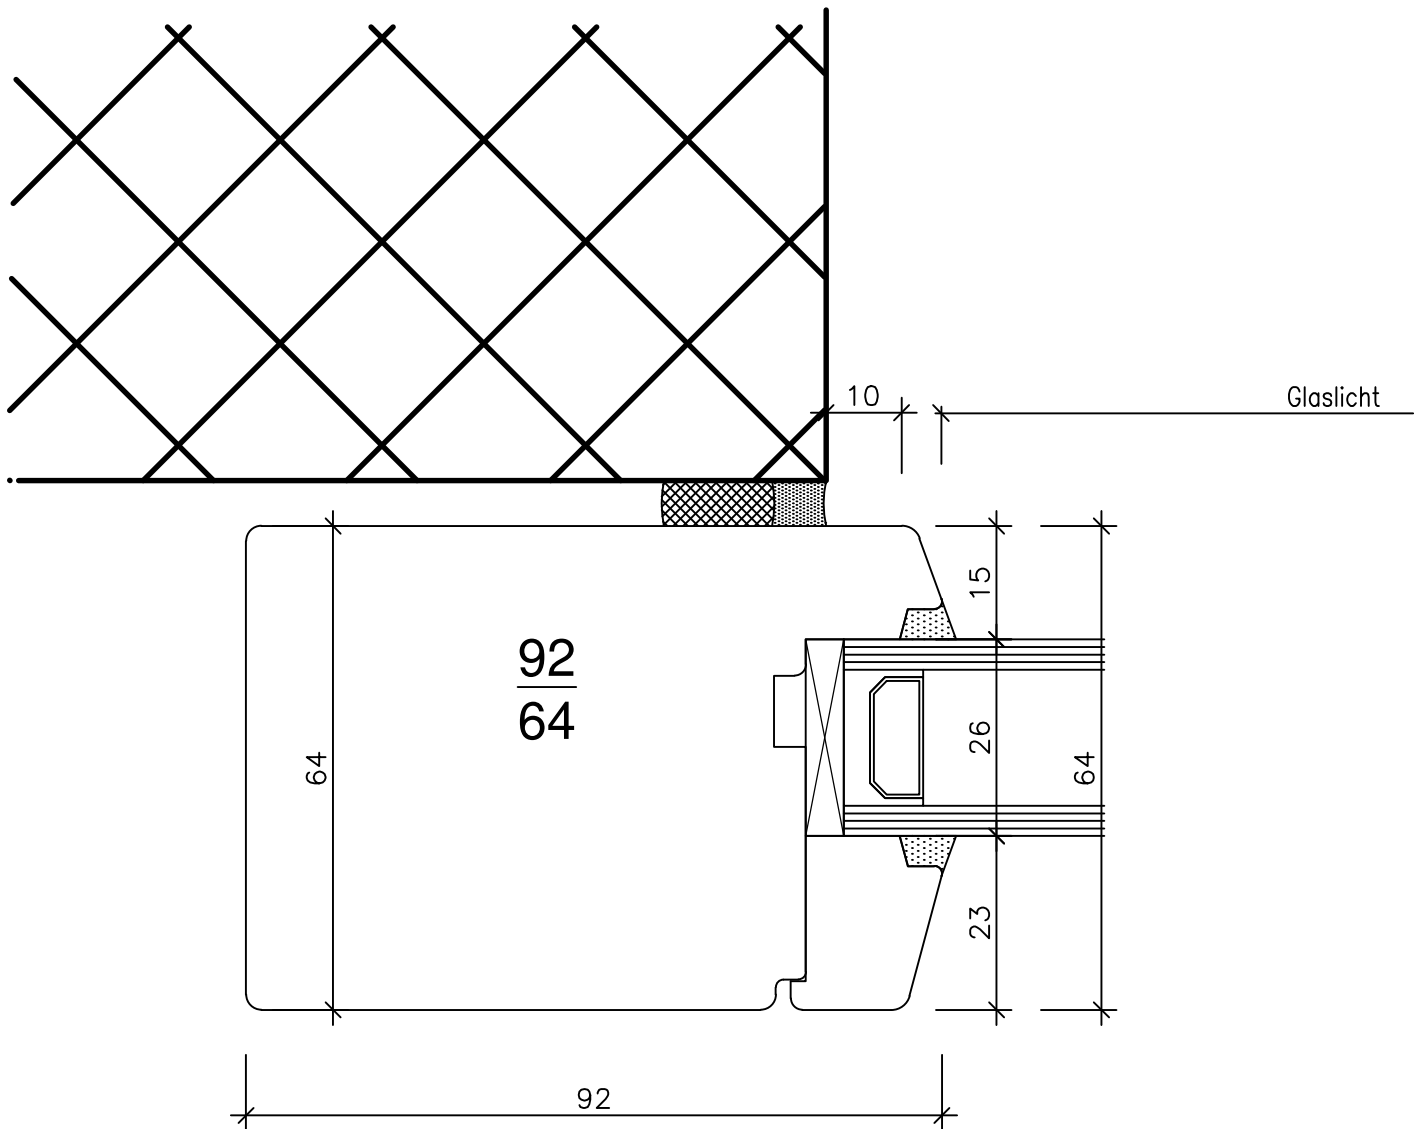


Fenster HB Sirius Festverglasung H 64/64

"Standart" 2,02

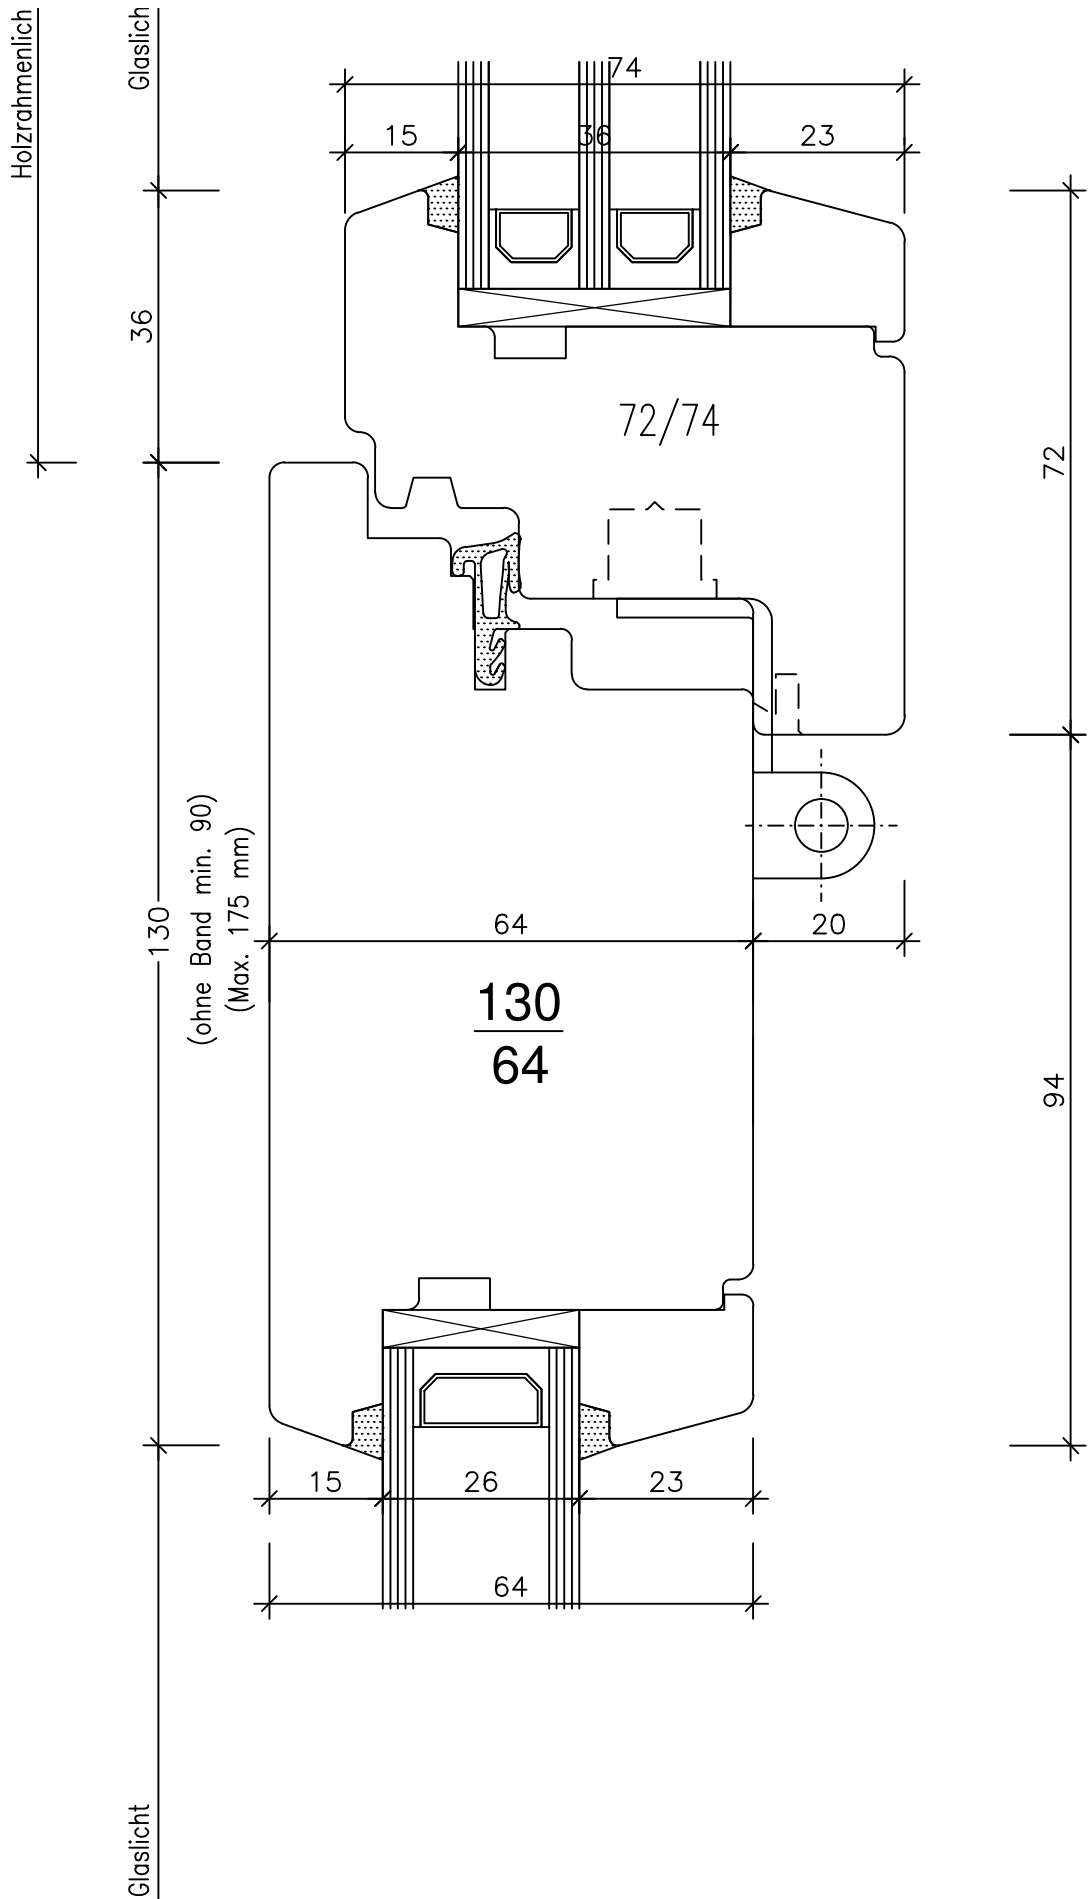


Fenster HB Sirius Festverglasung H 64/64

Setzholz "Standart" 4,01

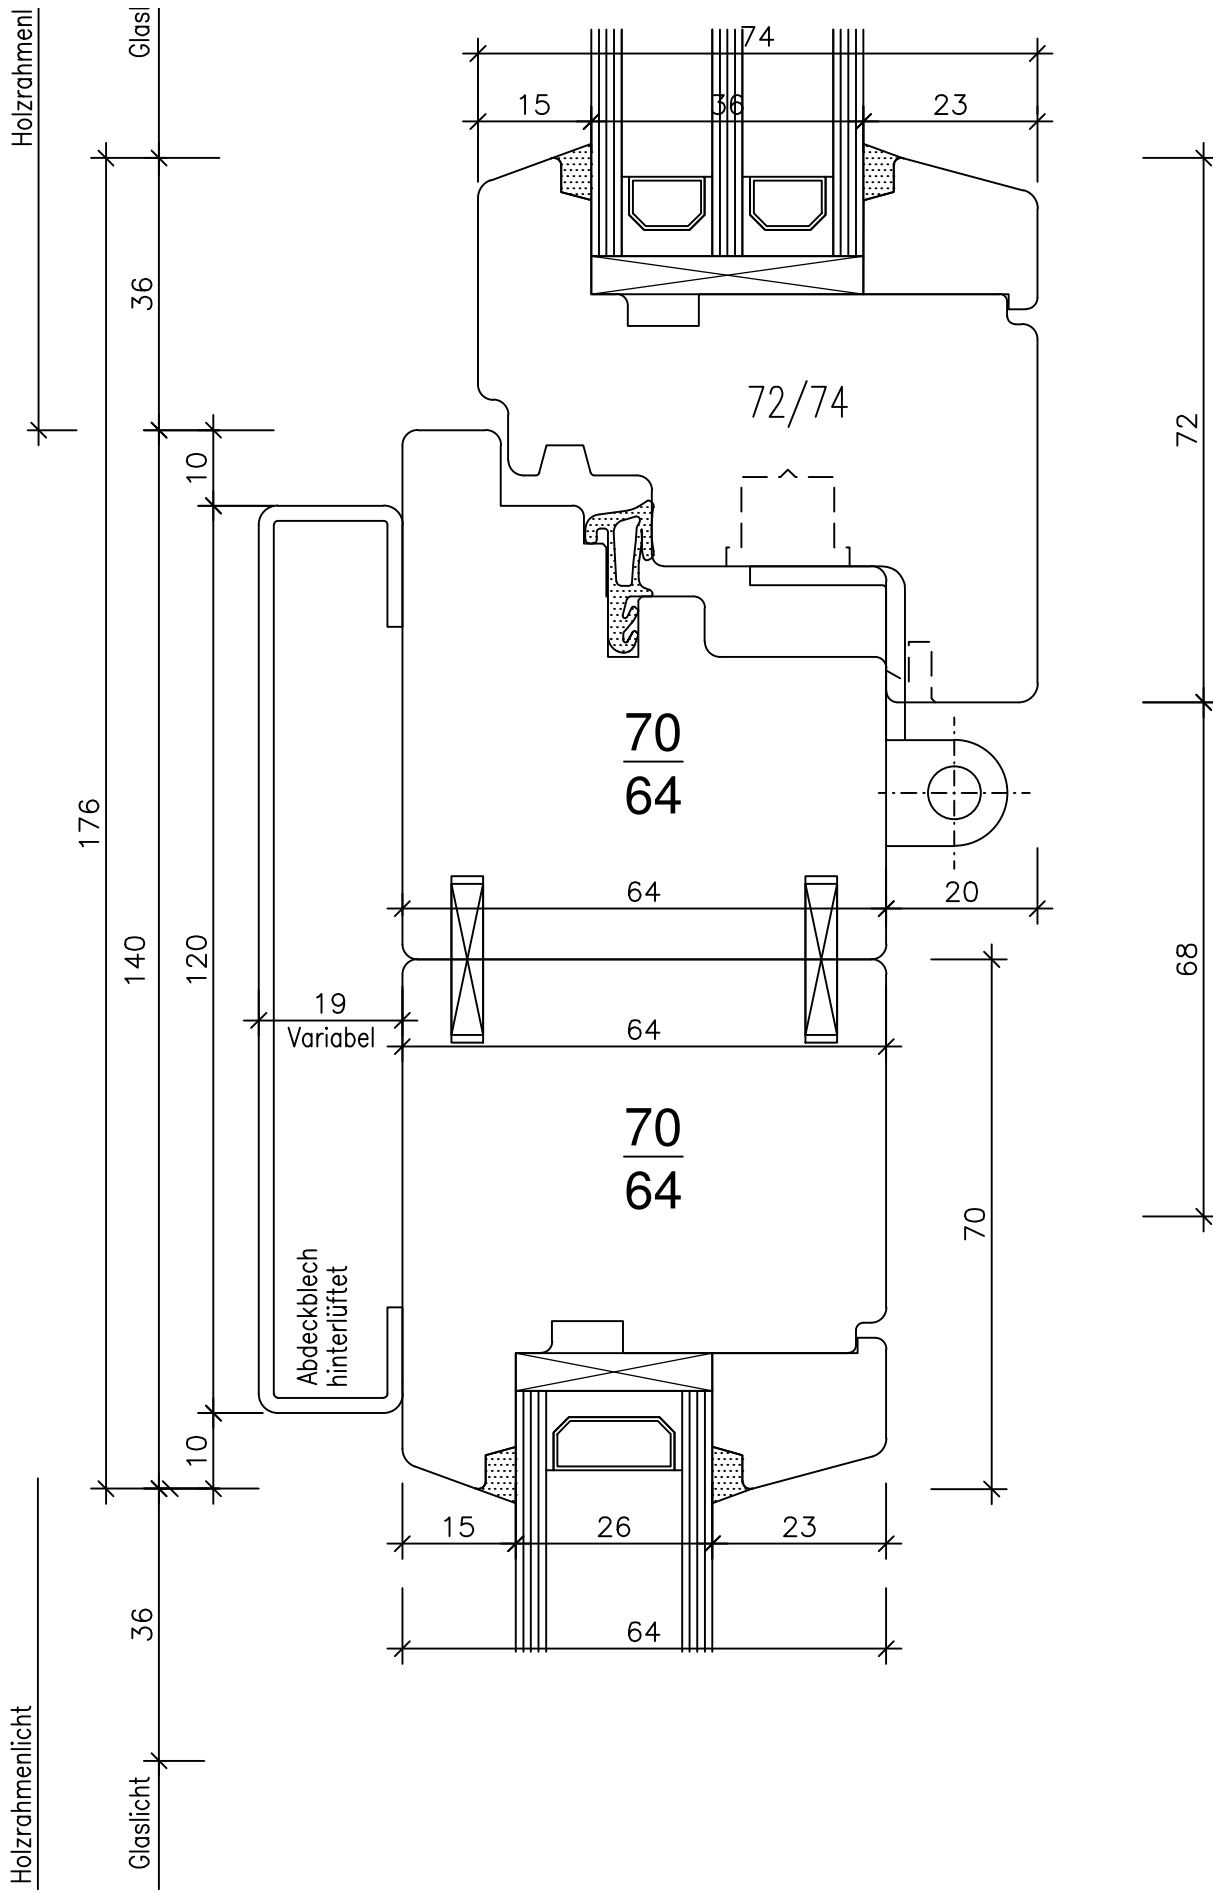

Fenster HB Sirius Festverglasung H 64/64


Setzholz "Standart" 4,02

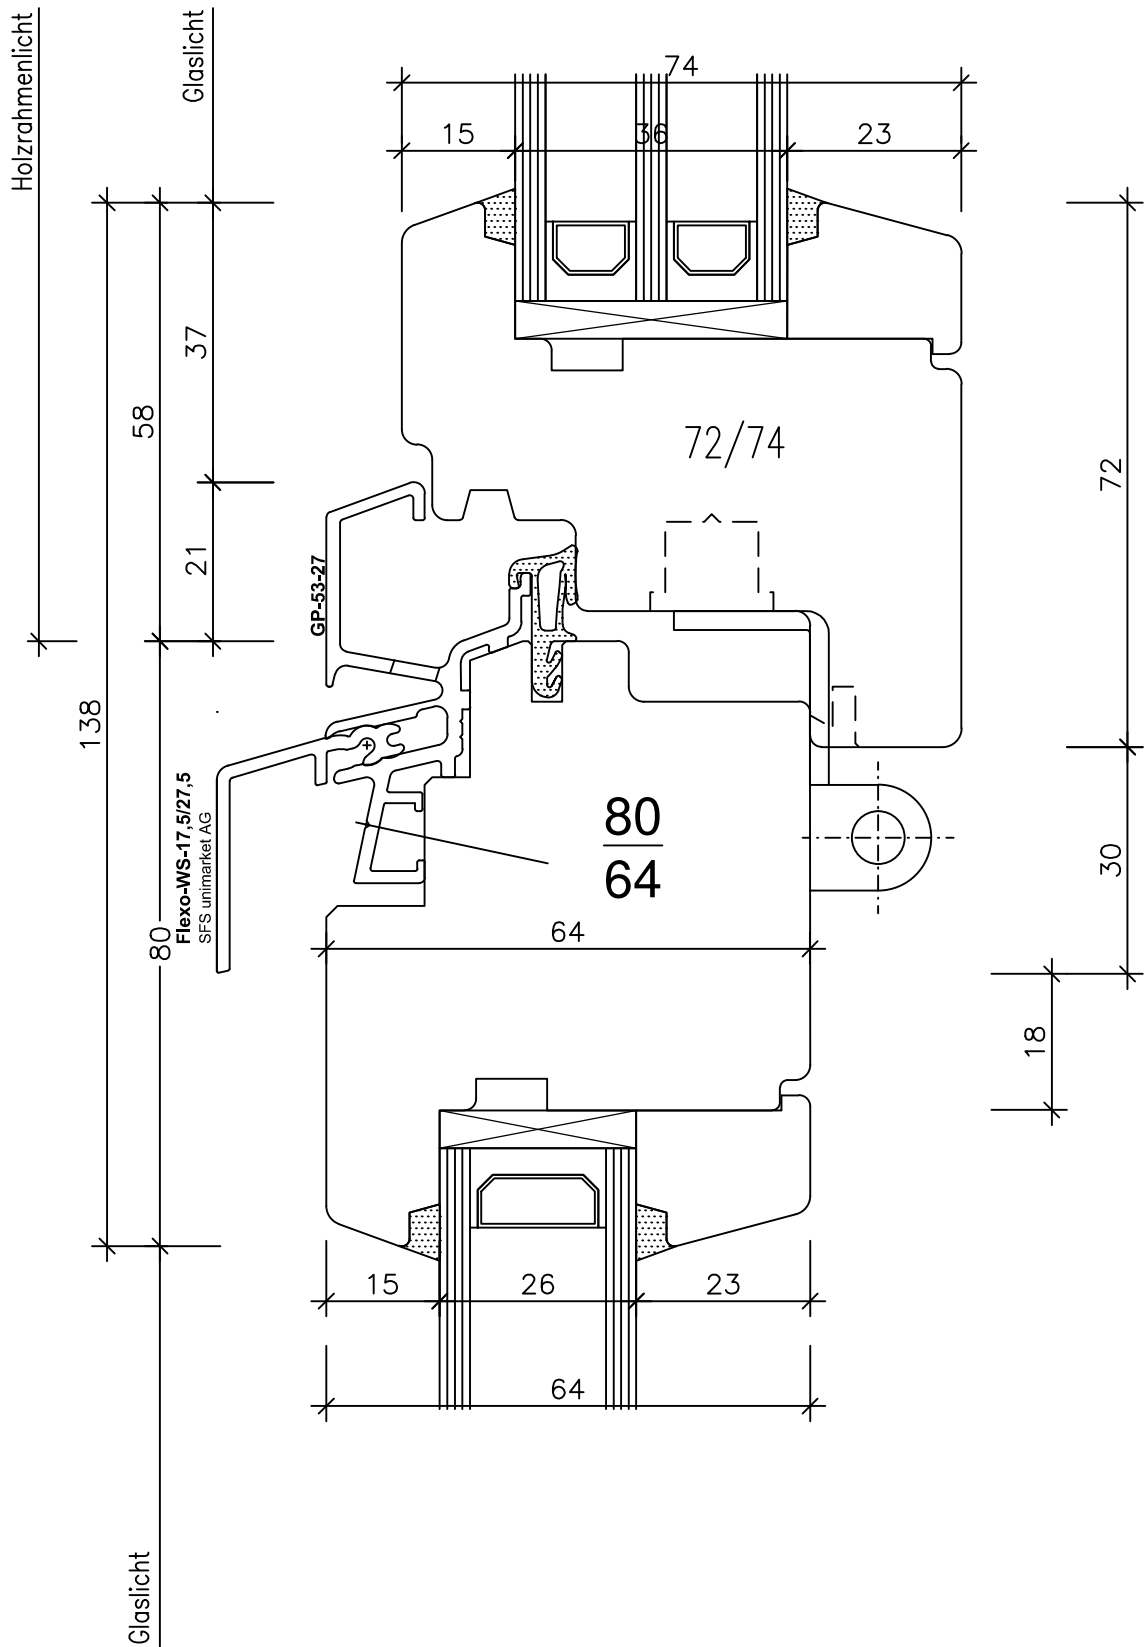

Fenster HB Sirius Festverglasung H 64/64


Kämpfer "Standart" 5,01



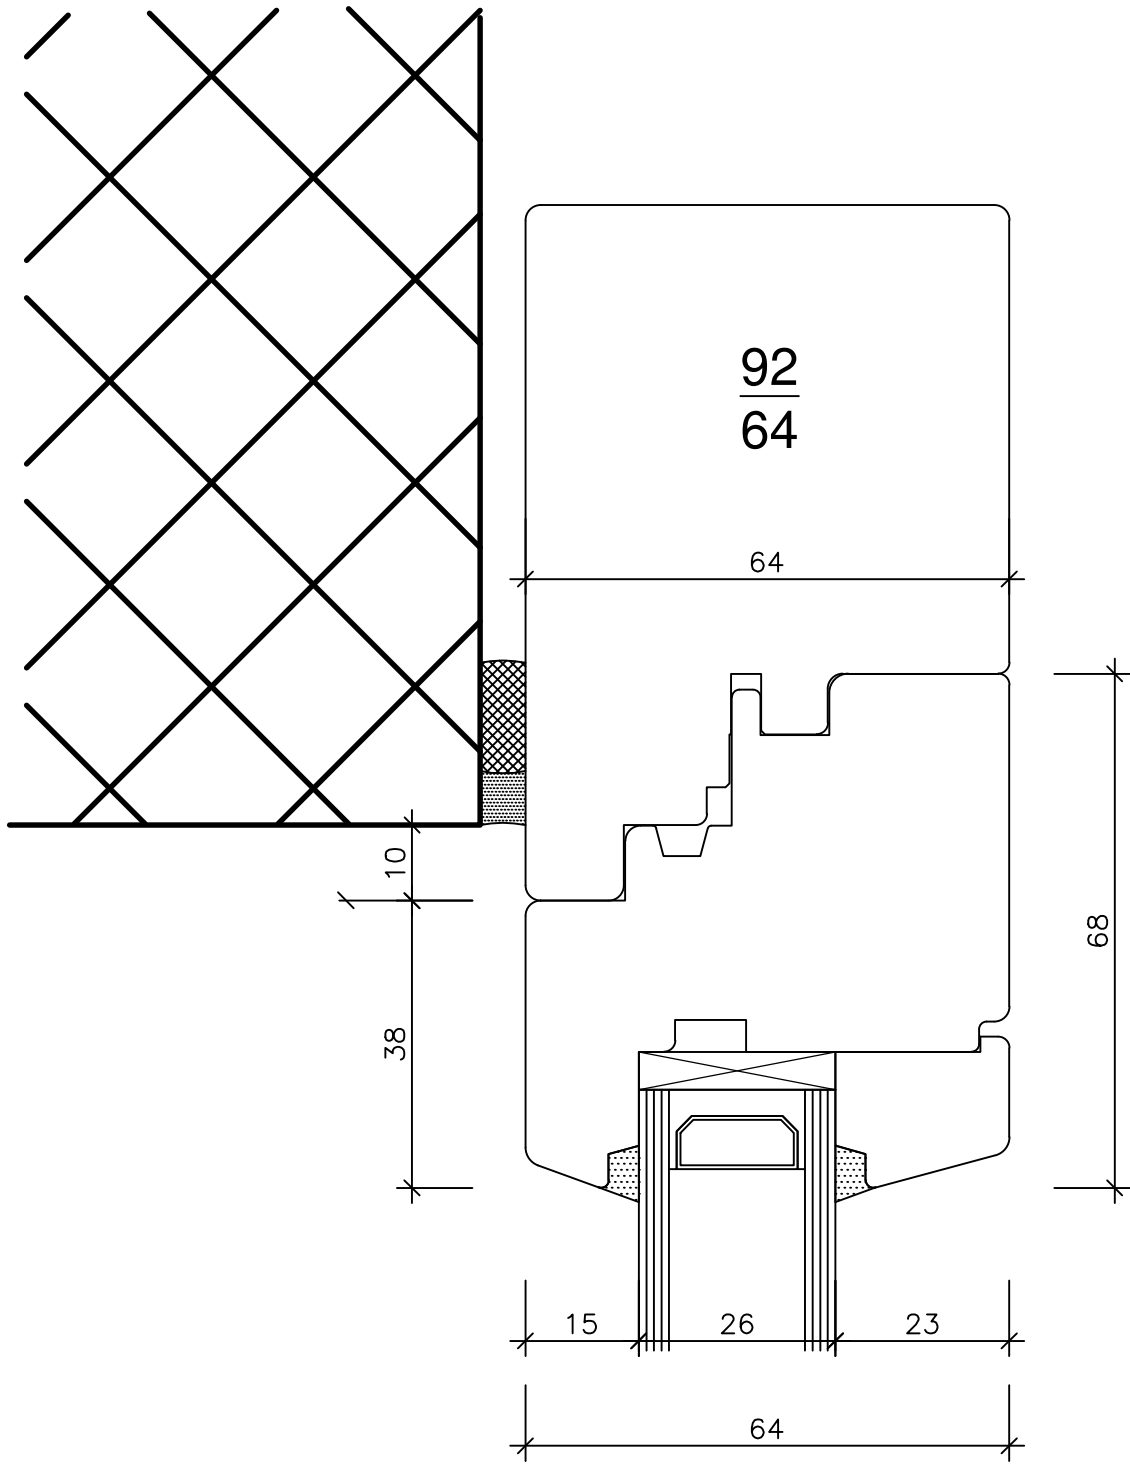



Fenster HB Sirius Festverglasung H 64/64

"Standart" 6,01

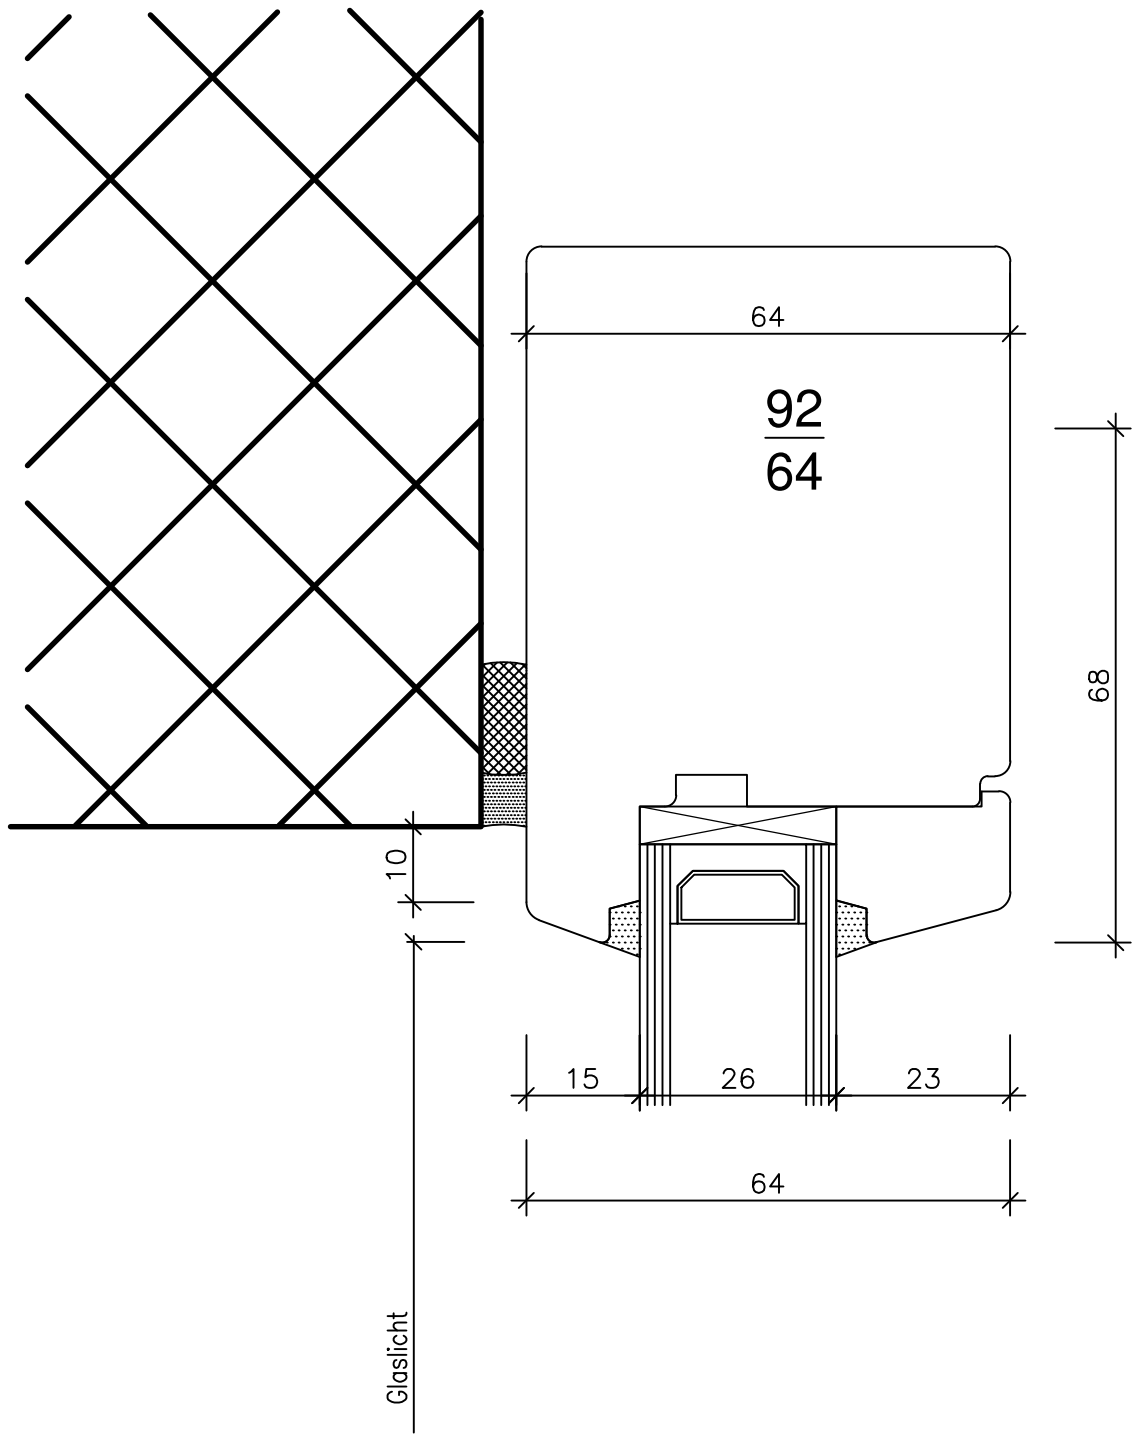


Fenster HB Sirius Festverglasung H 64/64


"Standart" 6,02

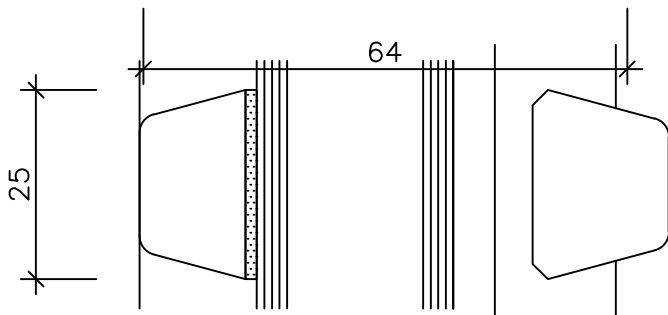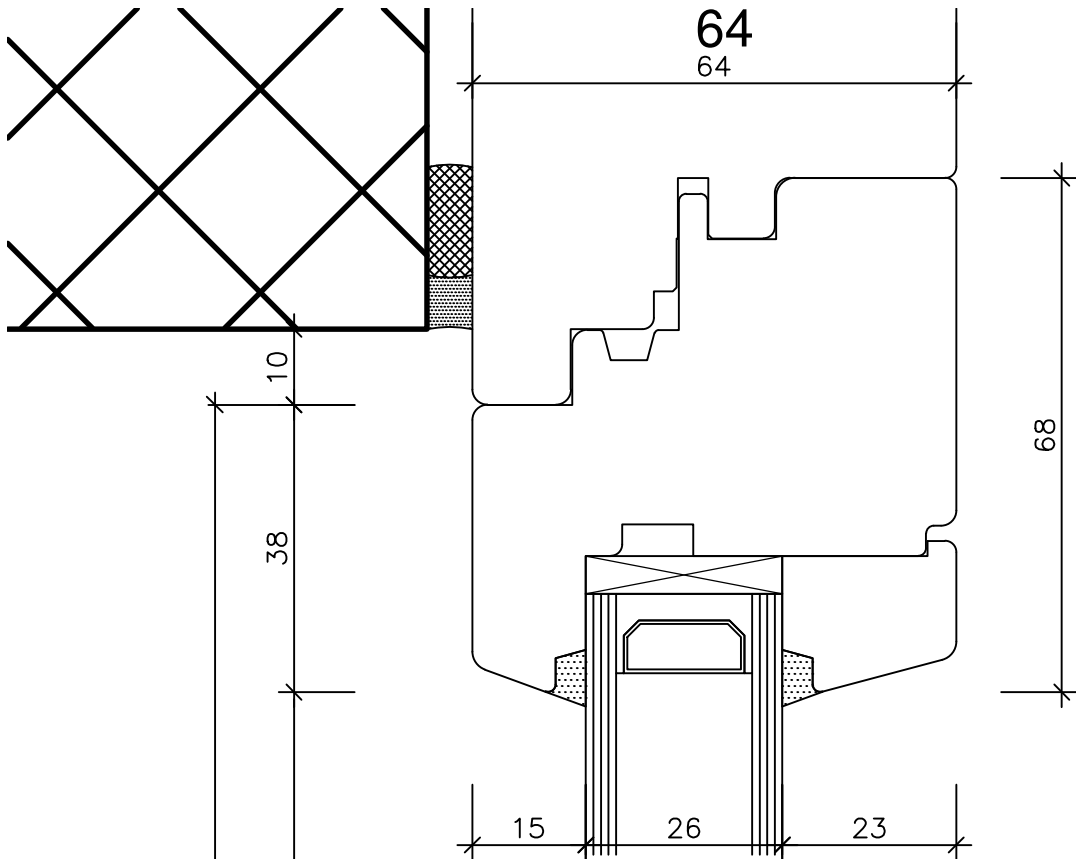

Holzsporse  
aussen oder innen  
18/25 mm

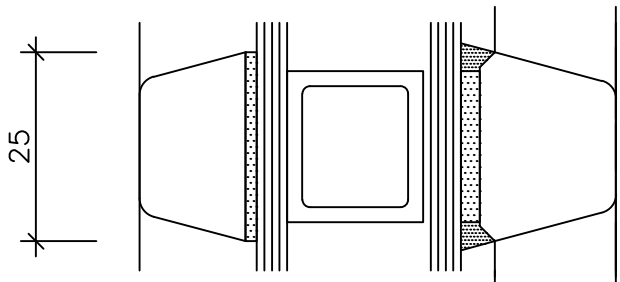


Landhaus-Sporse  
aussen, innen und im  
Scheibenzwischenraum

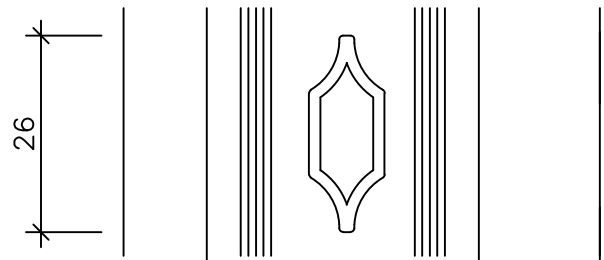


Metallsporse im  
Scheibenzwischenraum  
div. Typen 20 u. Typ  
26 B möglich.

Fenster Holzrahmenlicht  
HB Sirius Glaslicht  
Festverglasung H 64/64  
"Standart" 7,01

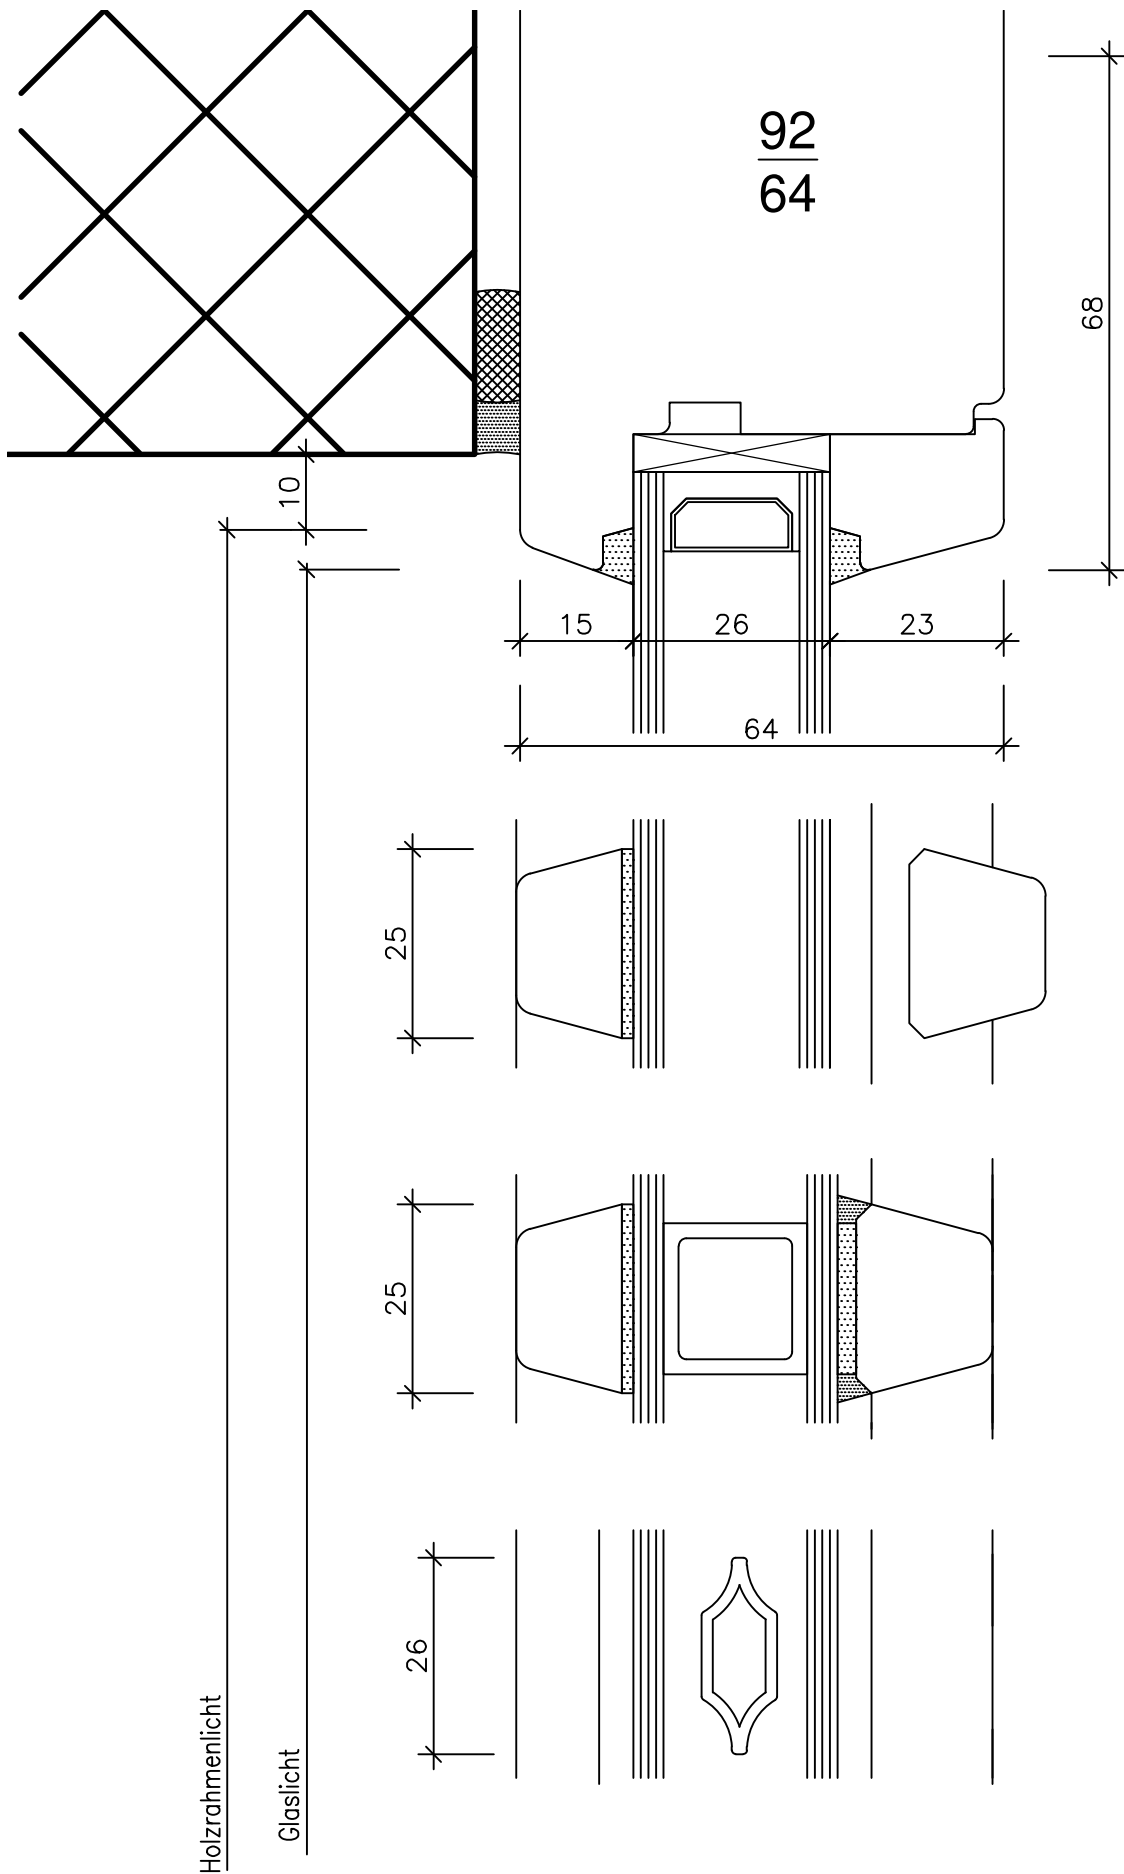


Fenster HB Sirius Festverglasung H 64/64

"Standart" 7,02

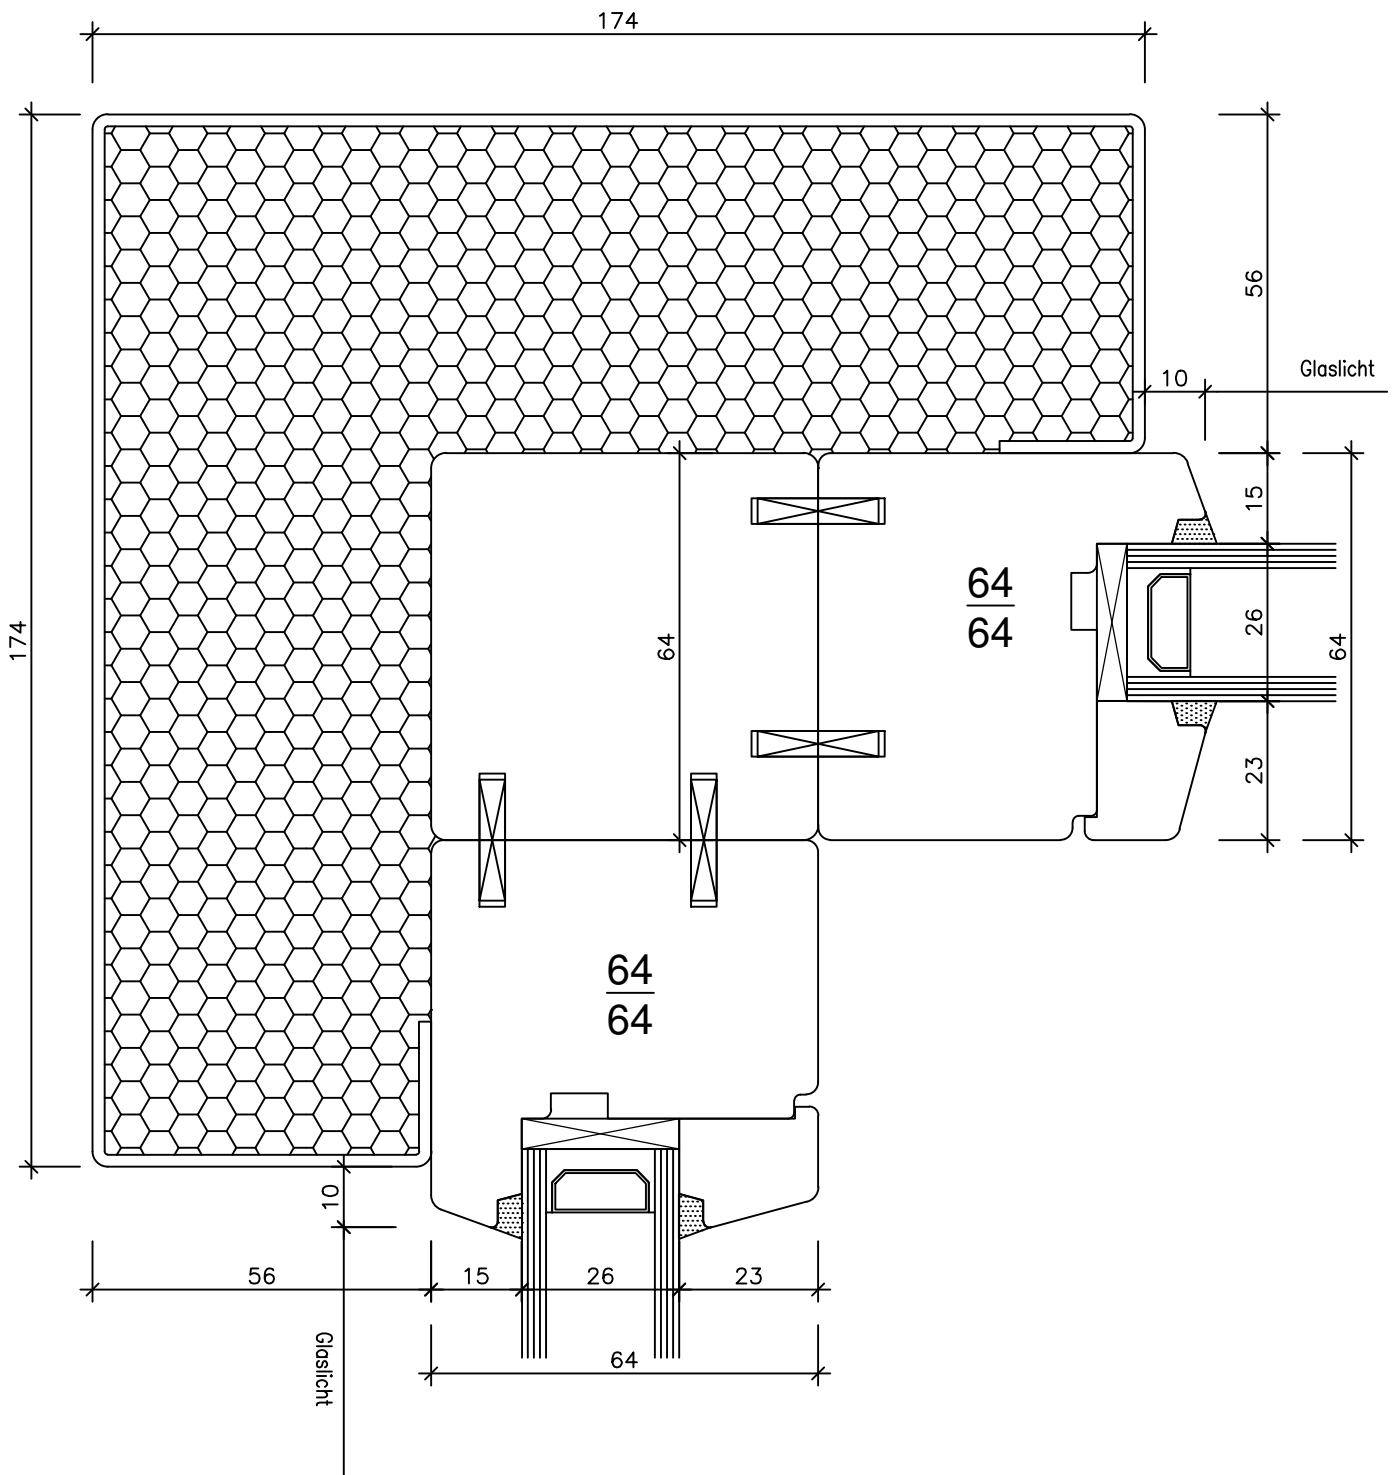


Fenster HB Sirius Festverglasung H 64/64 "Standart" 8,01

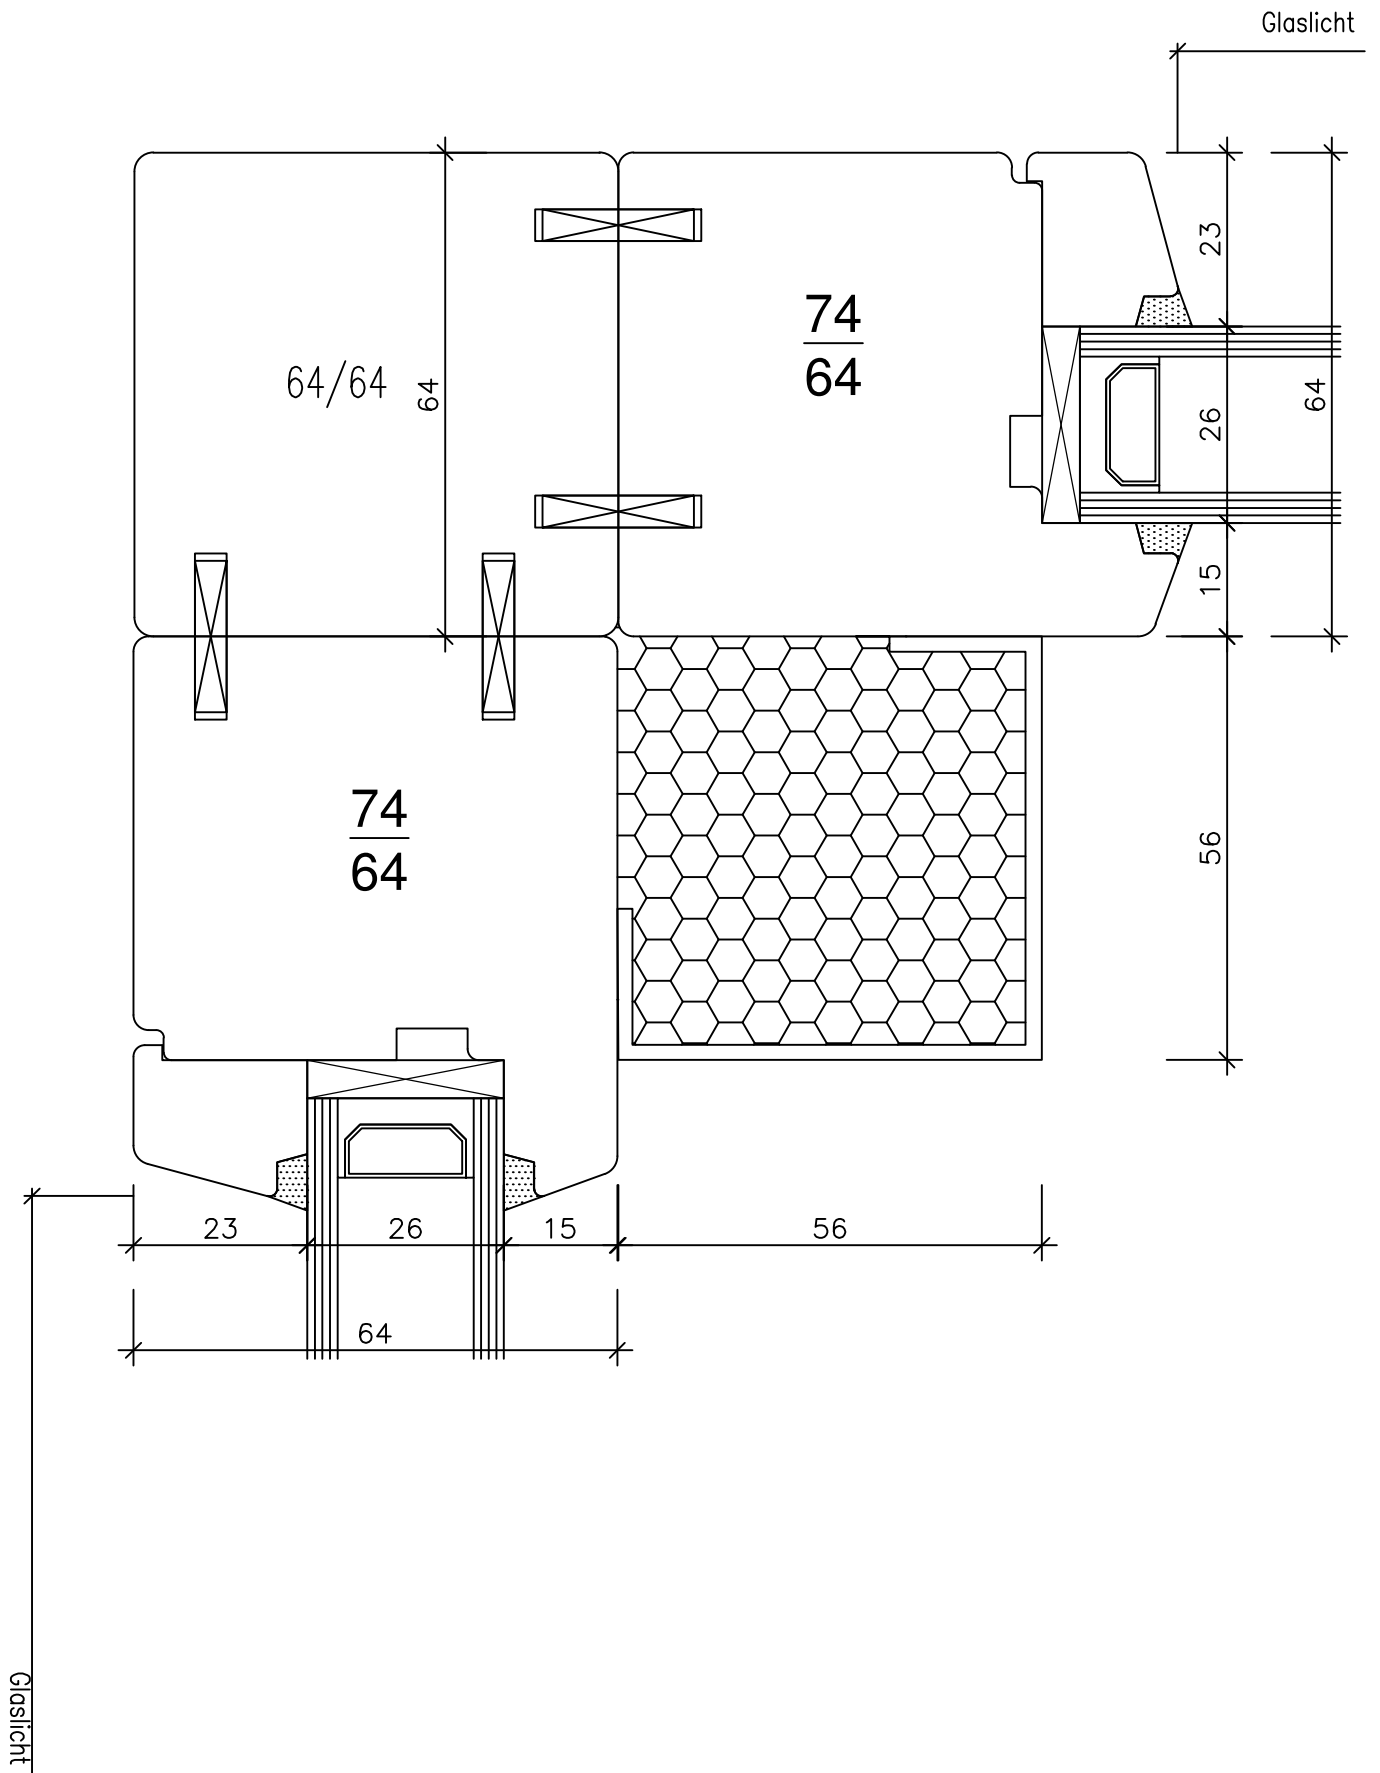

Fenster HB Sirius Festverglasung H 64/64

"Standart" 8,02

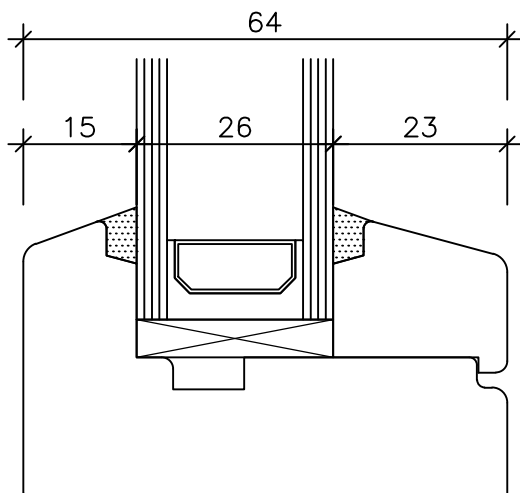

Flügelstärke 64 mm  
Totalstärke Glaselement 26 mm  
Griff mit Stiftlänge 35 mm bestellen.

Standartgriff:  
MACO Fenstergriff Harmony 52116  
Unterteil silber  
Nocken 10 Stift 35