




Holzbau Bucher AG  
Untergasse 11  
6064 Kerns  
Telefon 041 666 07 07  
Telefax 041 666 07 17

## **HB PERGOLA (HOLZ-METALL)**

### Beschrieb und Schemazeichnungen

HOLZART	Fichte / Tanne, fehler- und spannungsfrei gehobelt und geschliffen, zum Naturbehandeln oder Streichen.
METALL	Äussere Metallverkleidung auf Sparren und Riegel in Aluminium. Ecken stumpf gestossen. Viele Möglichkeiten betreff Sparren- und Riegelbreiten sowie Zusatzprofile usw.
VERGLASUNG	VSG Glas Einsatz mit entspanntem Glasfalz, Trockenverglasungsgummi innen und aussen ringsumlaufend.
BEHANDLUNG	<u>Metall</u> : Oberflächen fertig einbrennlackiert in RAL Farbton. Spezialfarben auf Anfrage. <u>Holz</u> : Aus unserer betriebseigenen Malerei bieten wir diverse Farbbehandlungen an; von der Grundierung bis zum Fertiganstrich, je nach Situation und Bedarf.
VARIANTEN	Viele Möglichkeiten stehen zur Verfügung bezüglich Glas (Aktivglas), Holzart, Masse usw. Für nähere Auskünfte stehen wir gerne zur Verfügung.

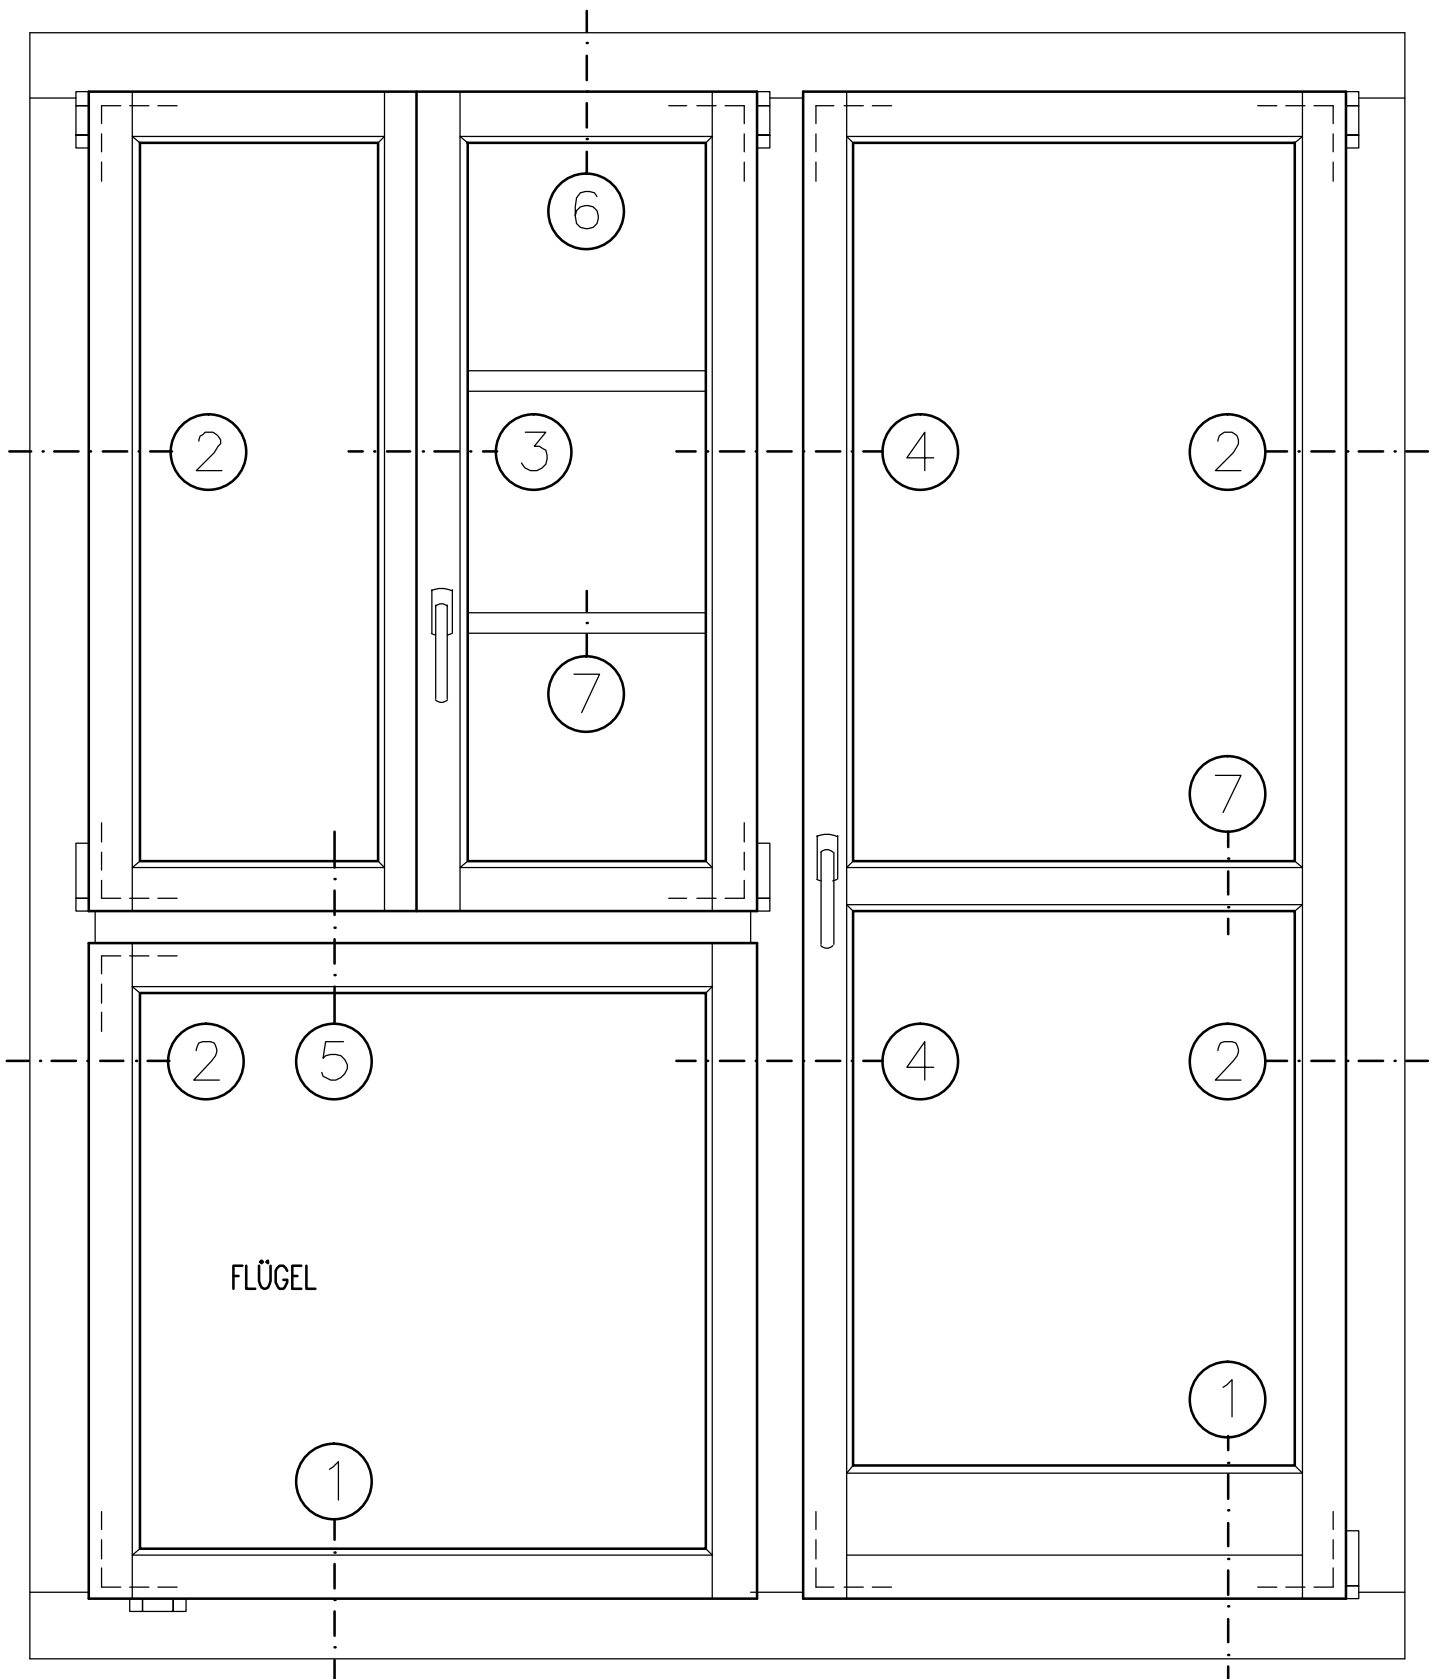

FENSTER / BALKONTÜRE

( ANSICHT VON INNEN )

DETAIL - BEZEICHNUNGEN

\*\*\*\*\*

1, .. UNTEN (SCHNITT)

2, .. SEITLICH (GRUNDRISS)

3, .. MITTELPARTIE (GRUNDRISS)

4, .. SETZHOLZ (GRUNDRISS)

5, .. KÄMPFER (SCHNITT)

6, .. OBEN (SCHNITT)

7, .. SPROSSEN

8, .. ECK-ZUSAMMENBAU

9, .. VARIANTEN


Fenster HB Okline Plus

Übersicht 0.01




HOLZBAU BUCHER AG  
 UNTERGASSE 11, 6064 KERNS  
 TEL. 041/666 07 07 FAX 041/666 07 17

MST. 1:10    DAT. 20.05.08    VIS. RW    G: CAD\_DAT\STAMMDAT    DATEI: 247\06 HB\Pergola

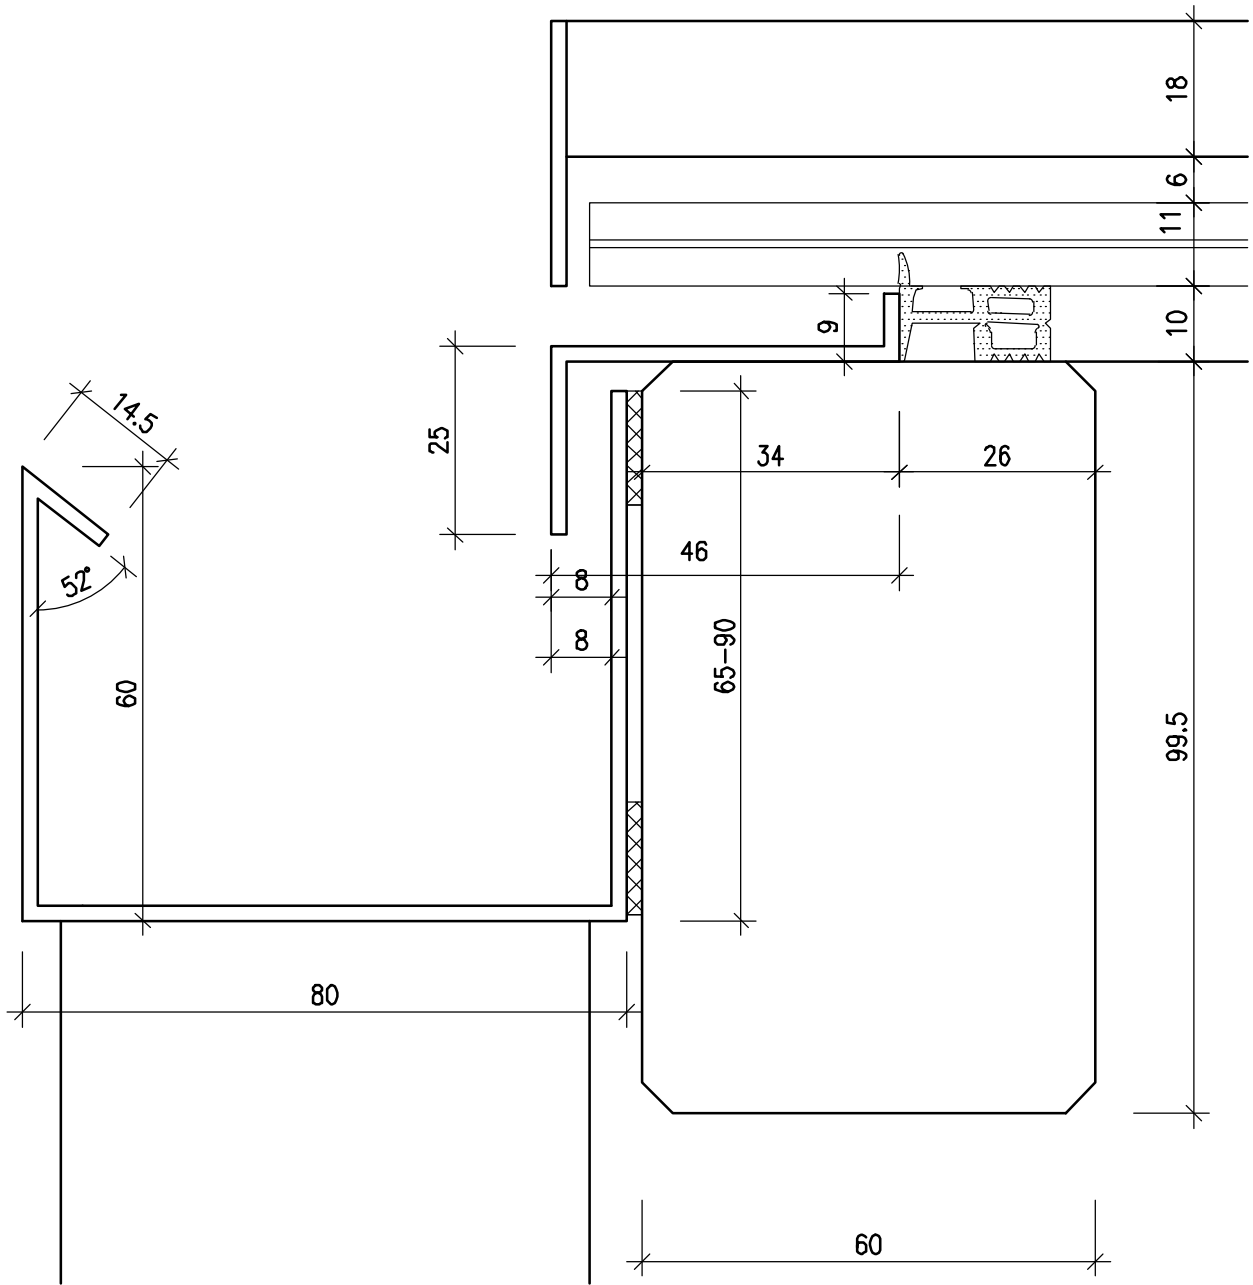


Fenster HB Pergola

Detail Dachrinne 60 mm 1,01

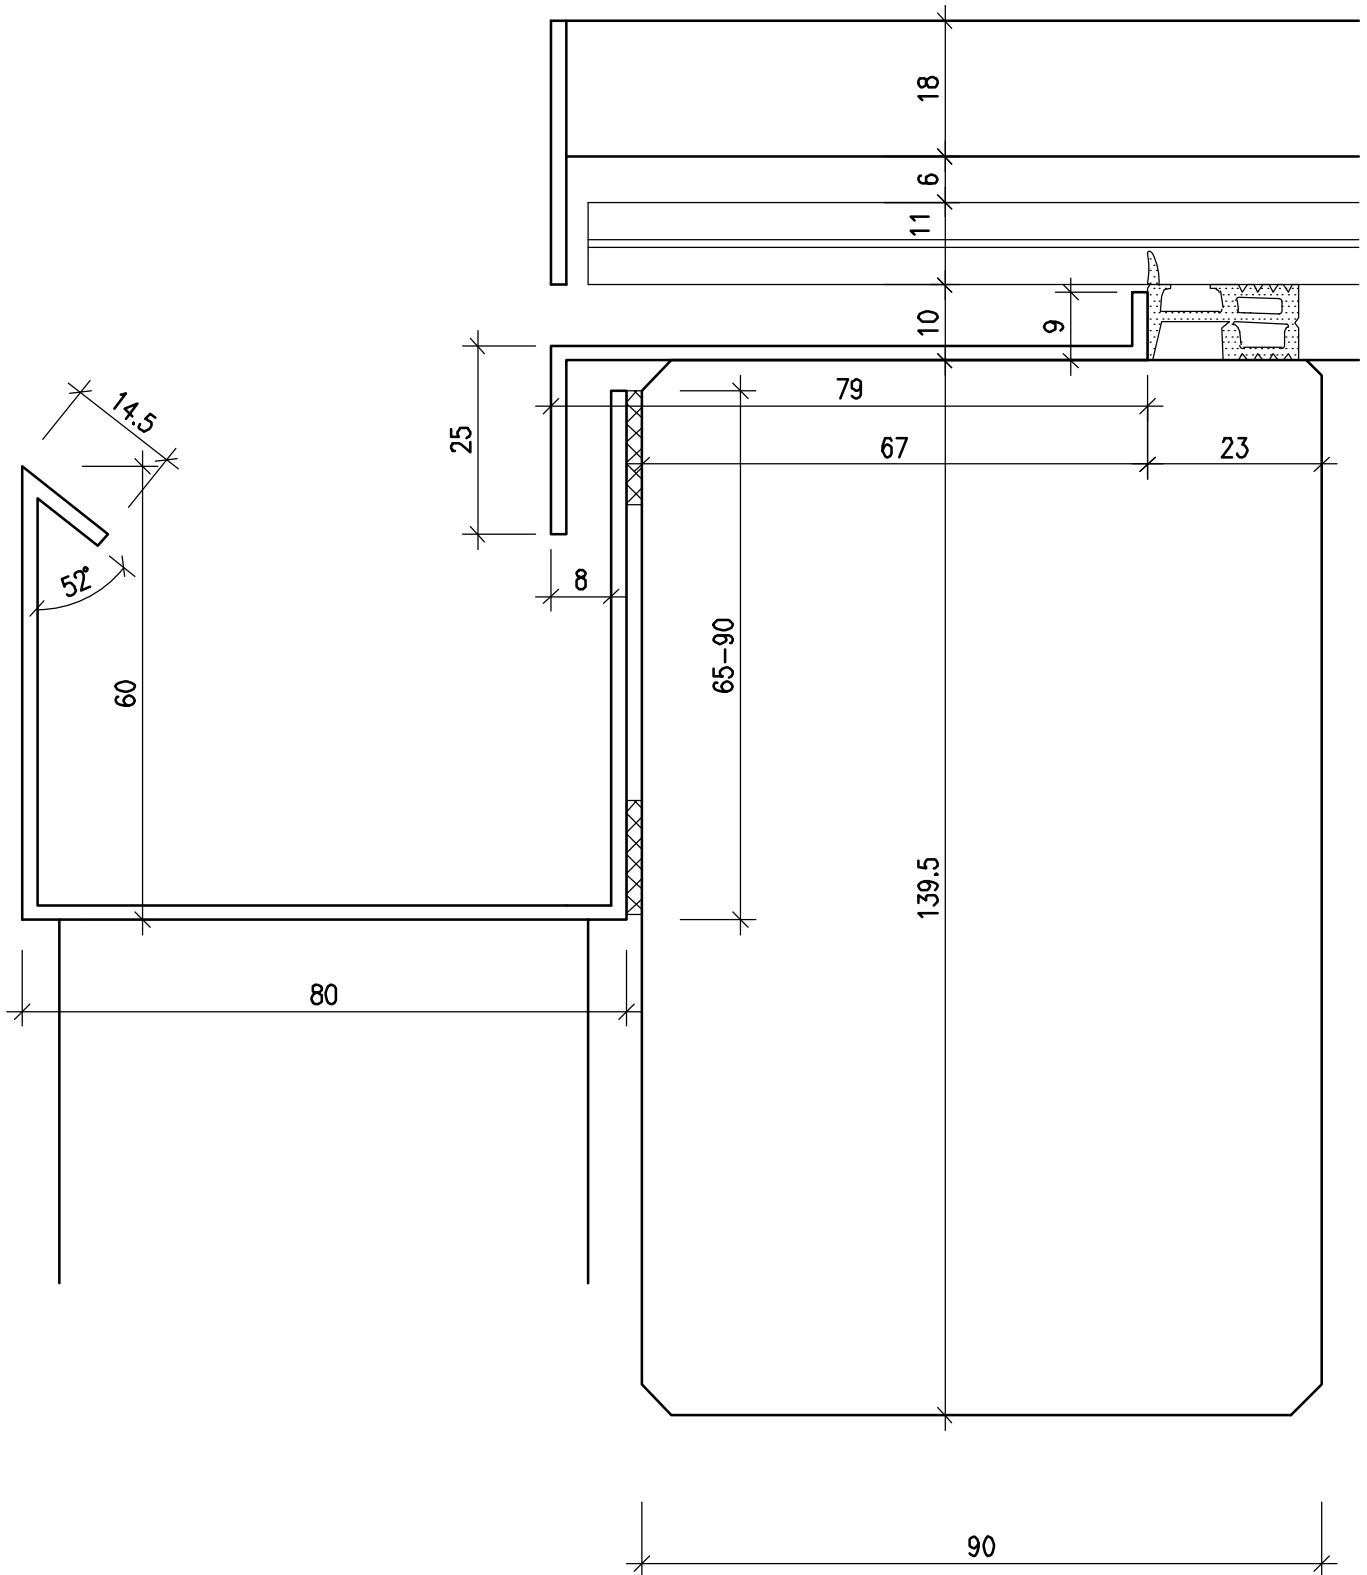


Fenster HB Pergola    Detail Dachrinne "Standart" 90 mm 1,02

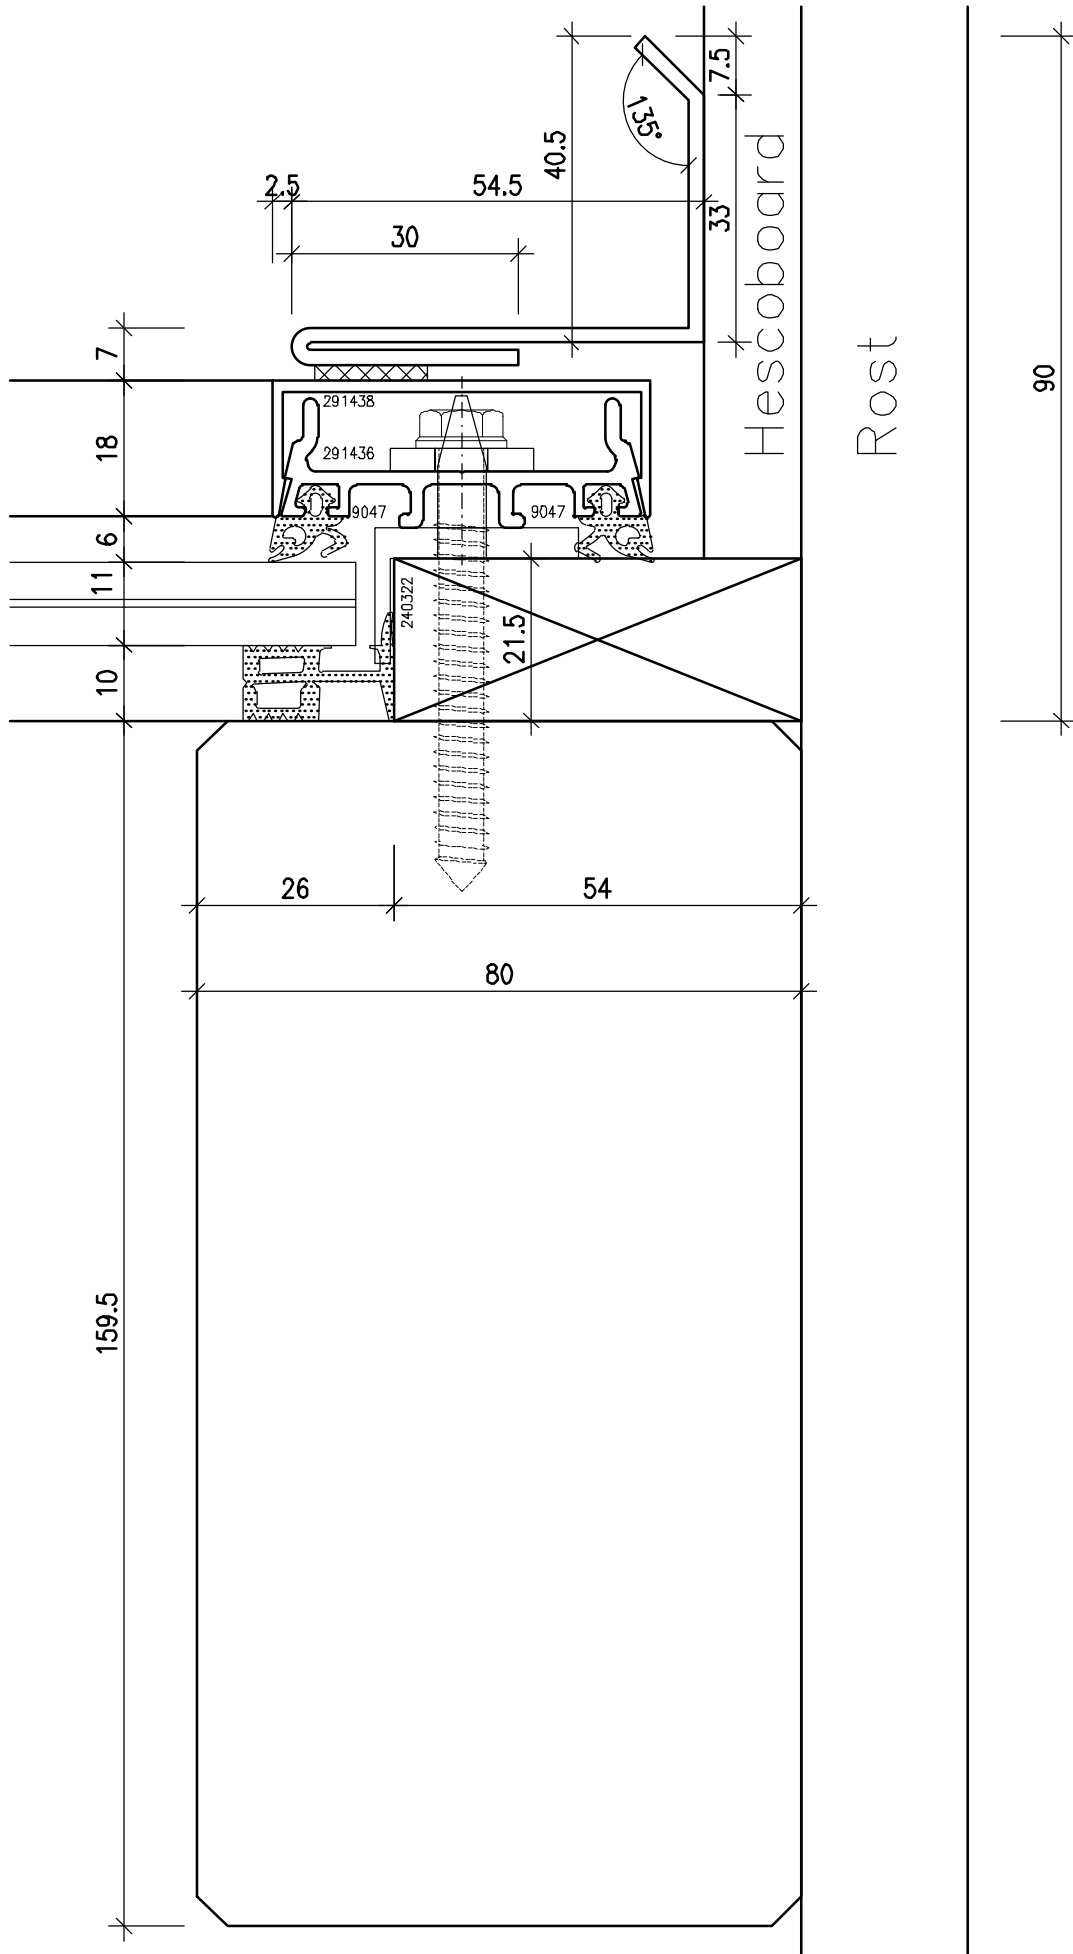


Fenster HB Pergola

Detail Wandanschluss oben 80 mm 1,03

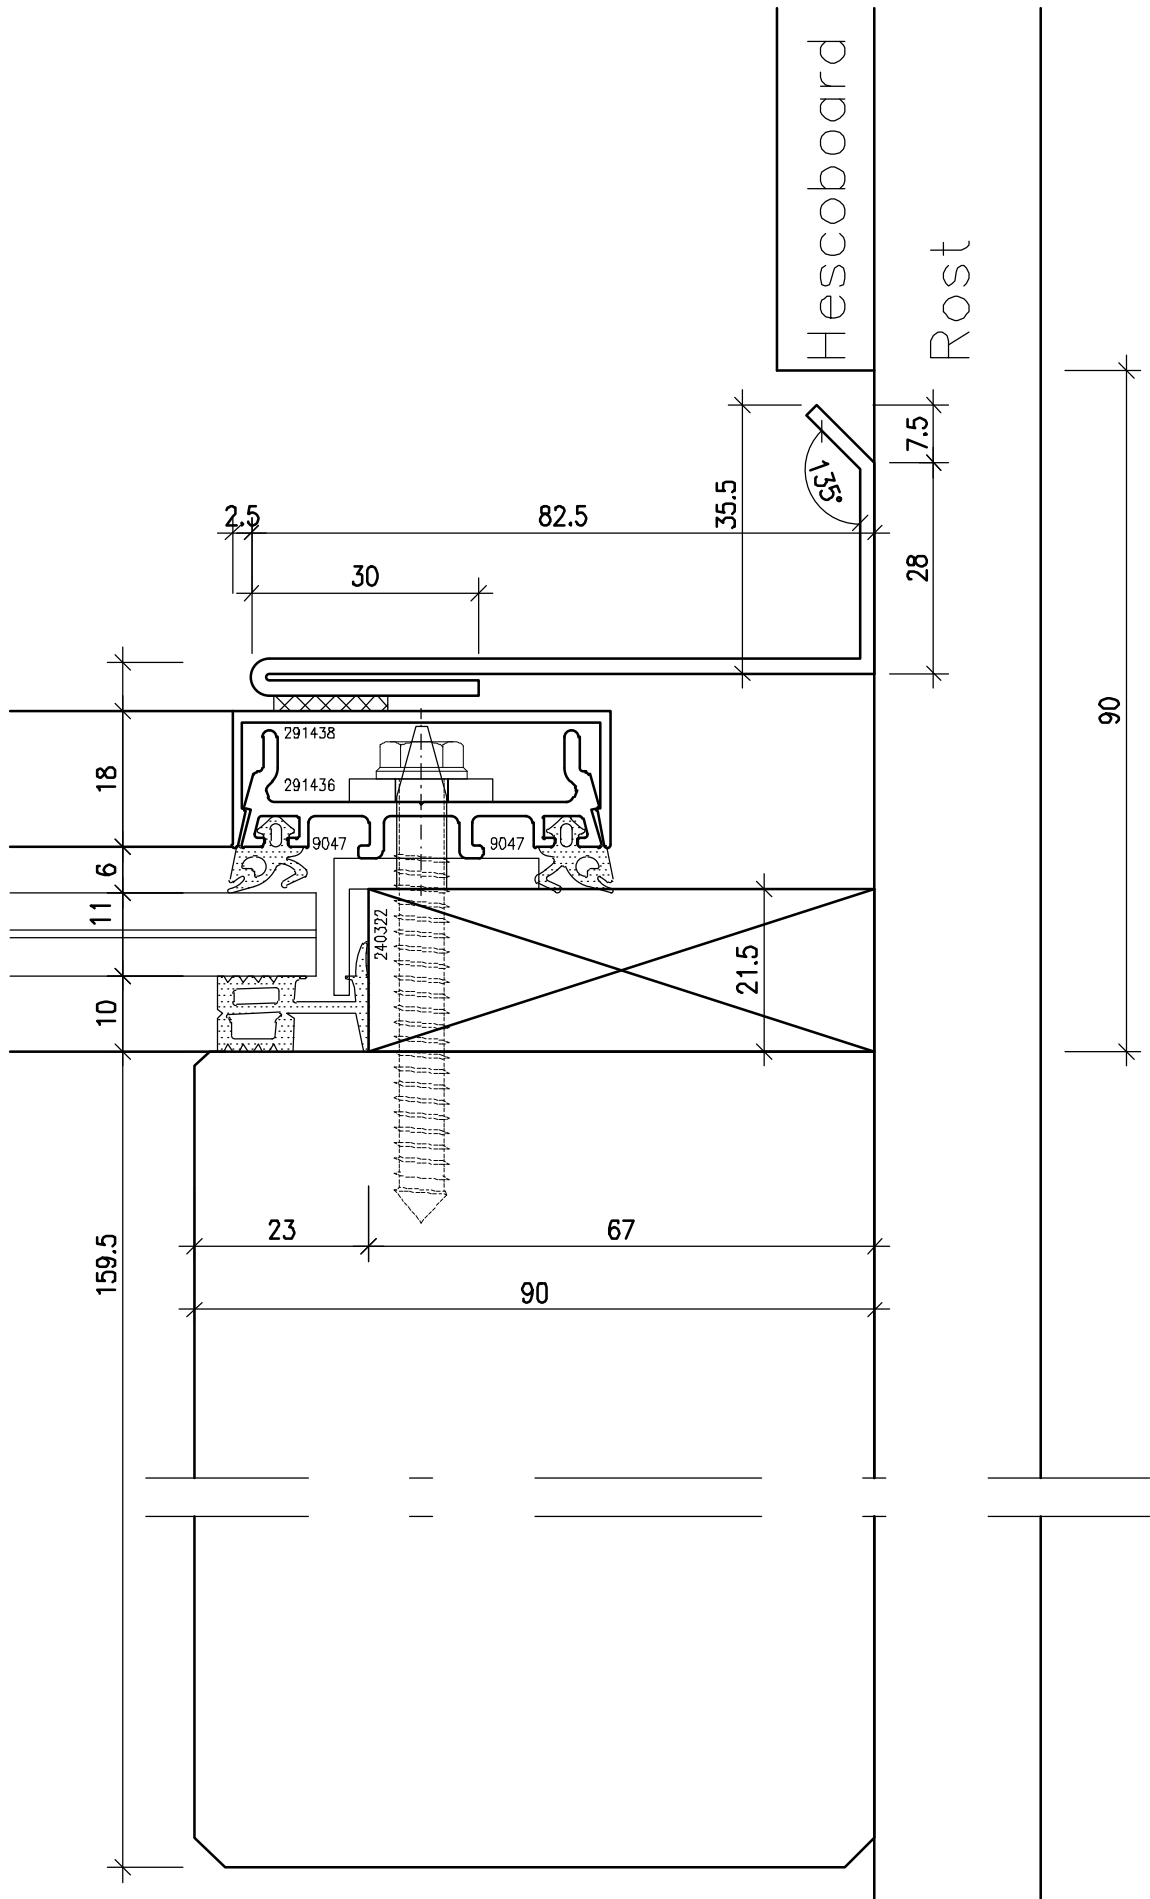


Fenster HB Pergola Detail Wandanschluss oben 90 mm 1,04

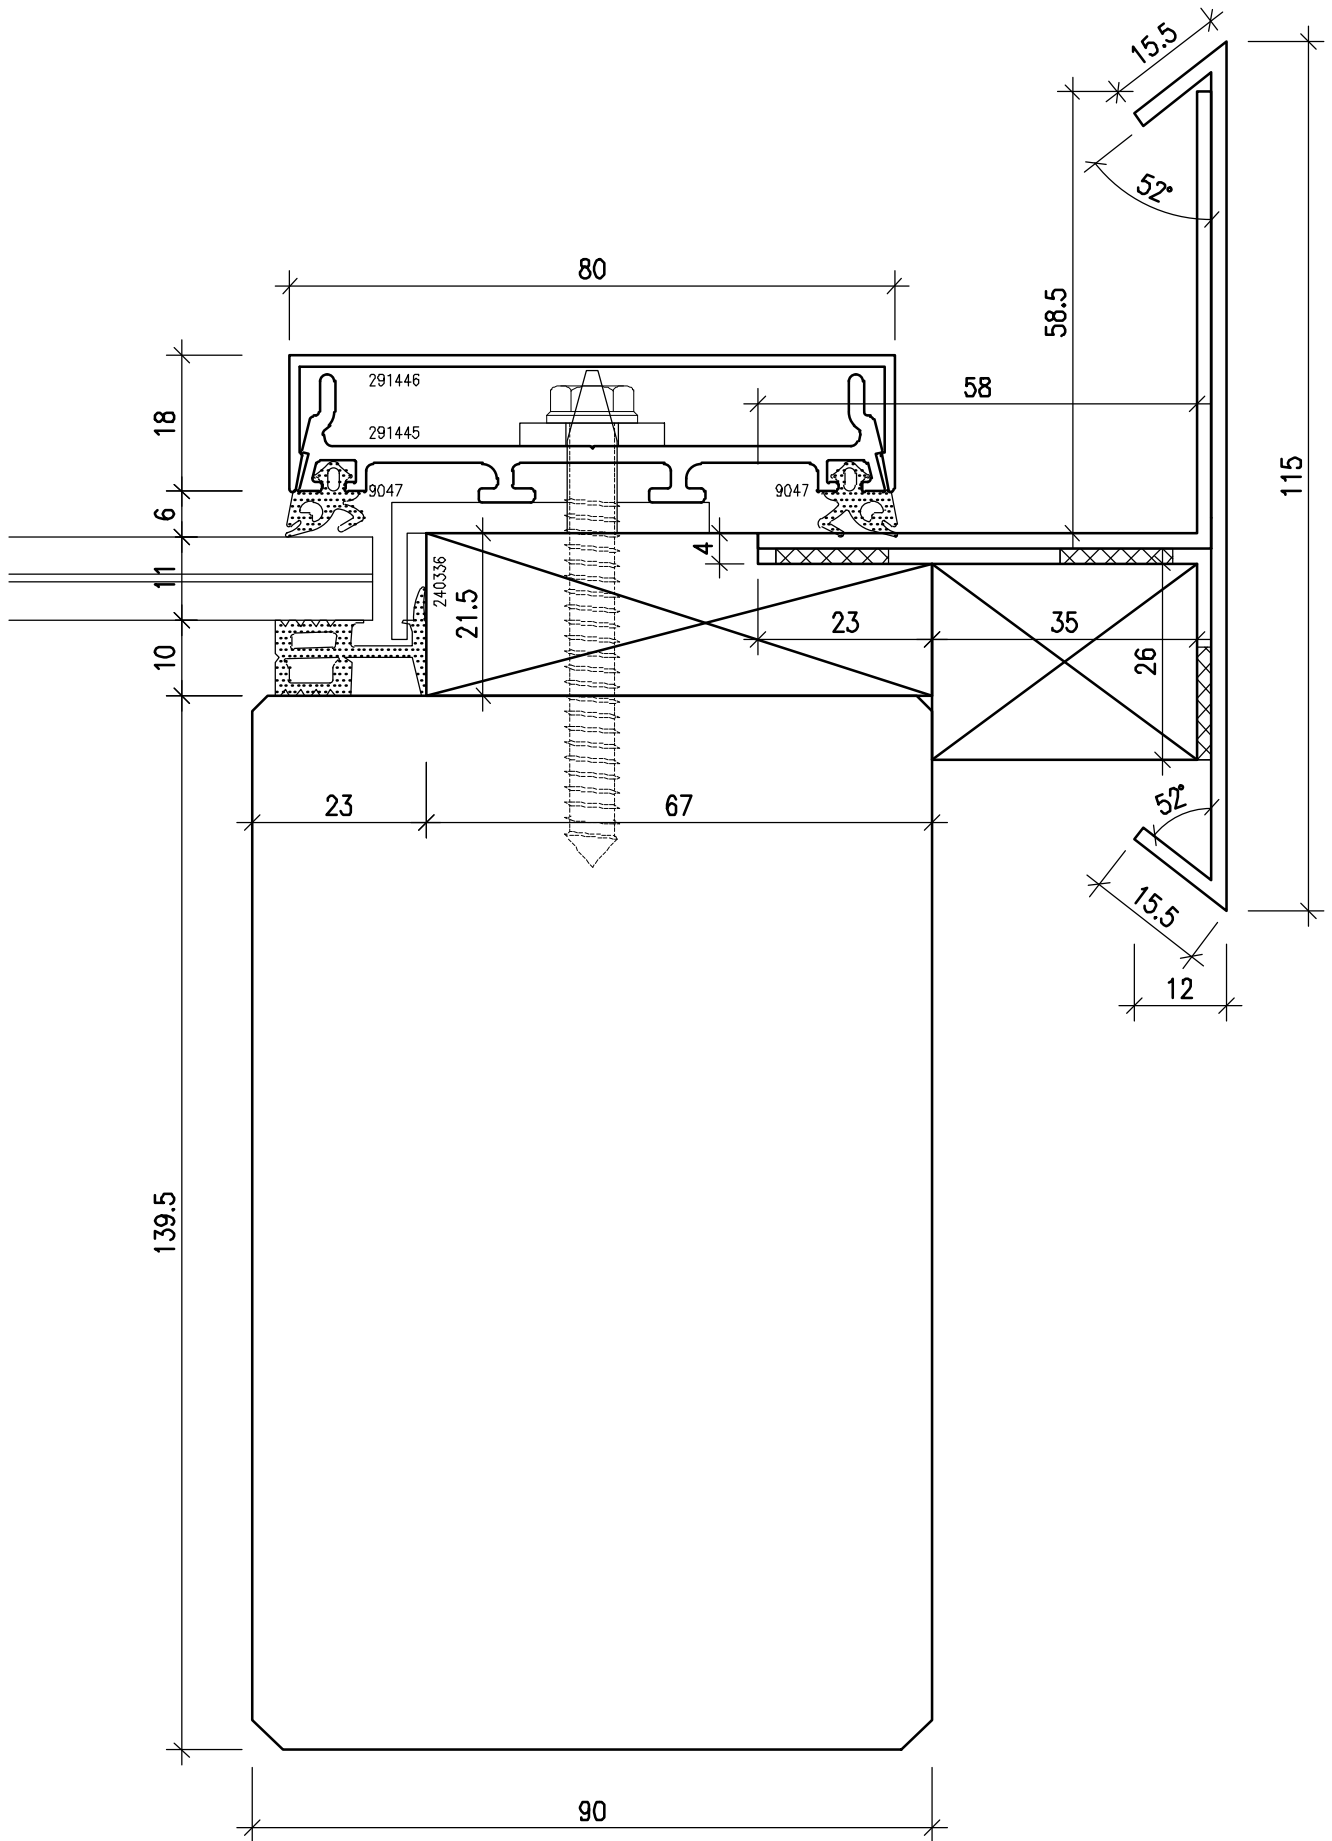

Fenster HB Prgola


Abschlussparre seitlich 90 mm 2,01

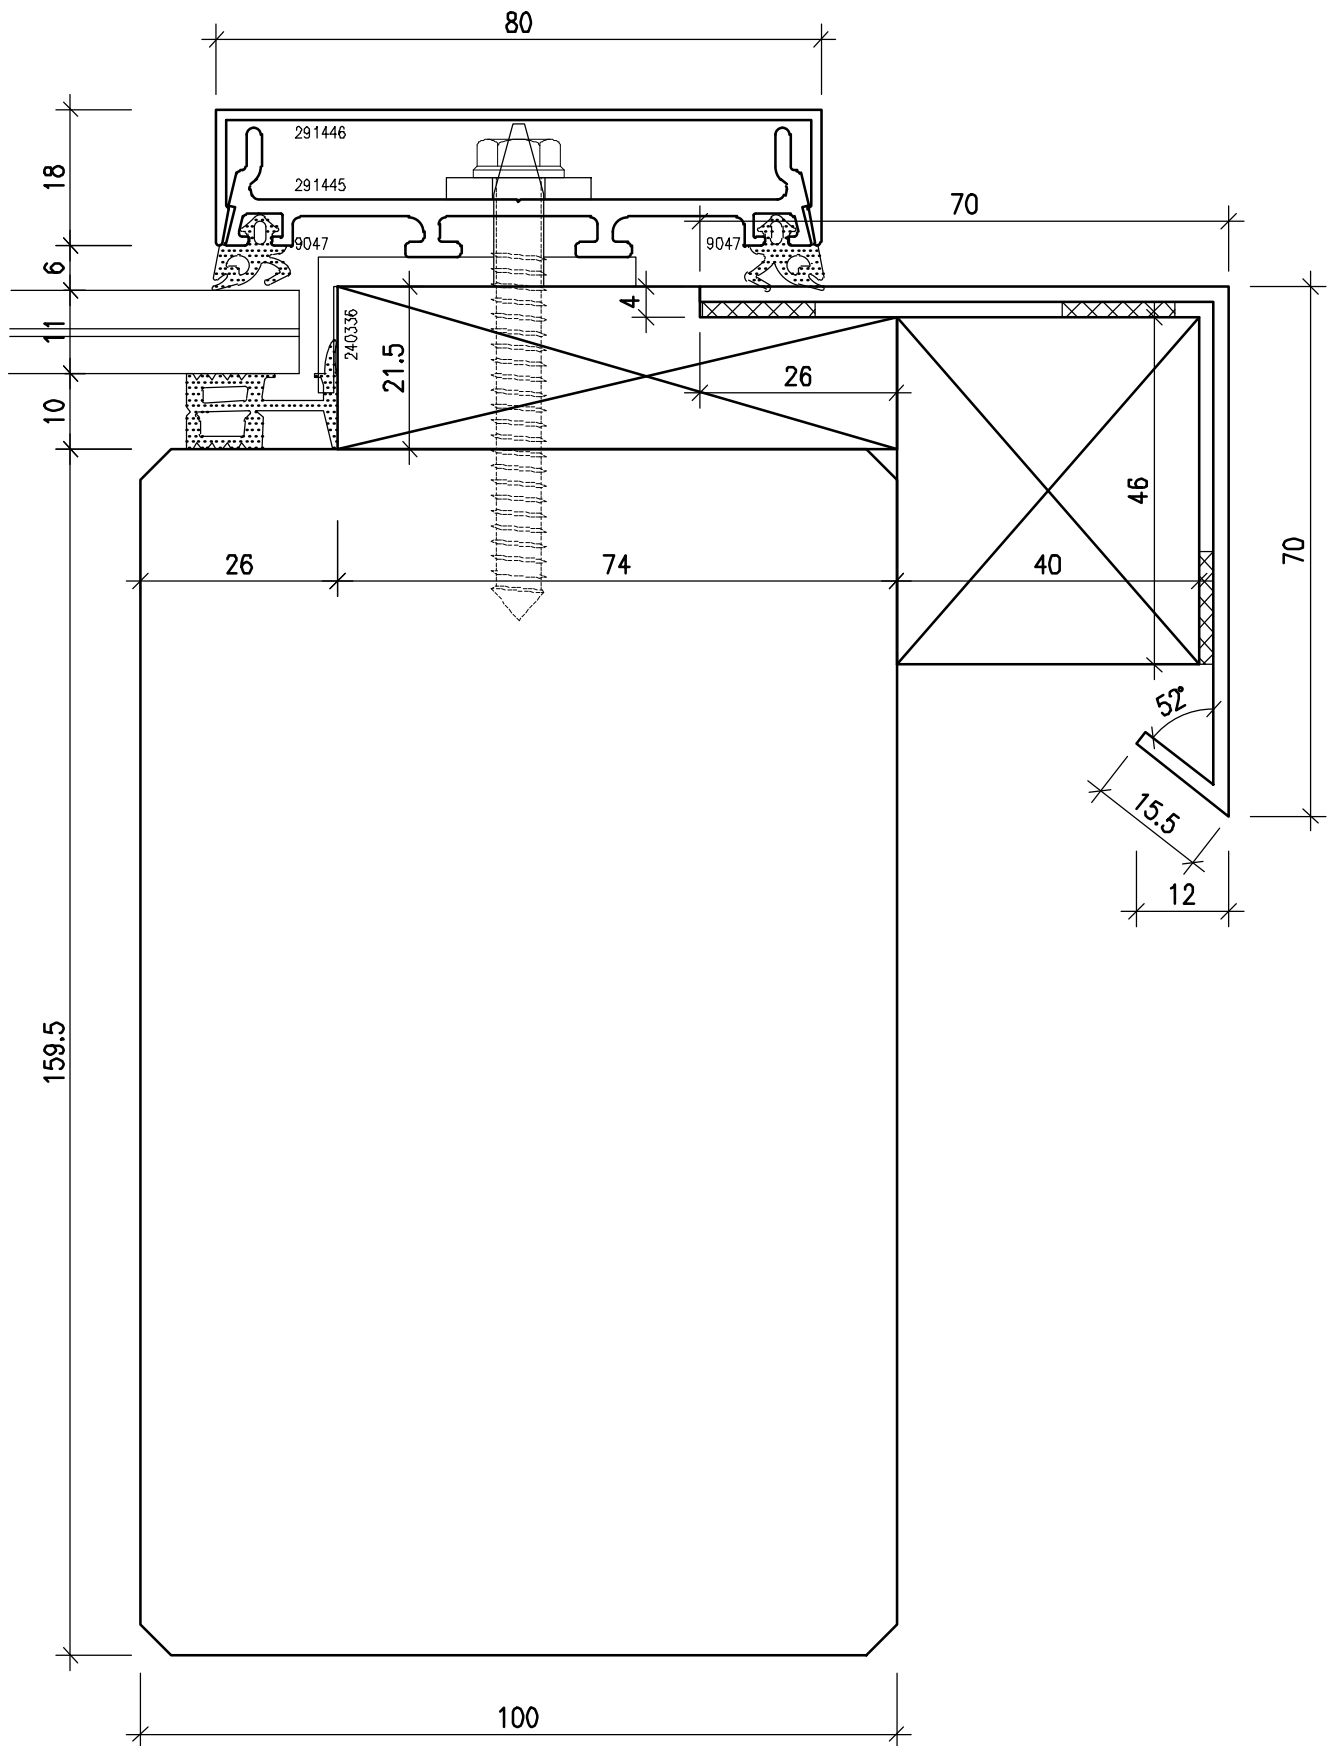

Fenster HB Pergola


Abschlusssparre seitlich 100 mm 2,02



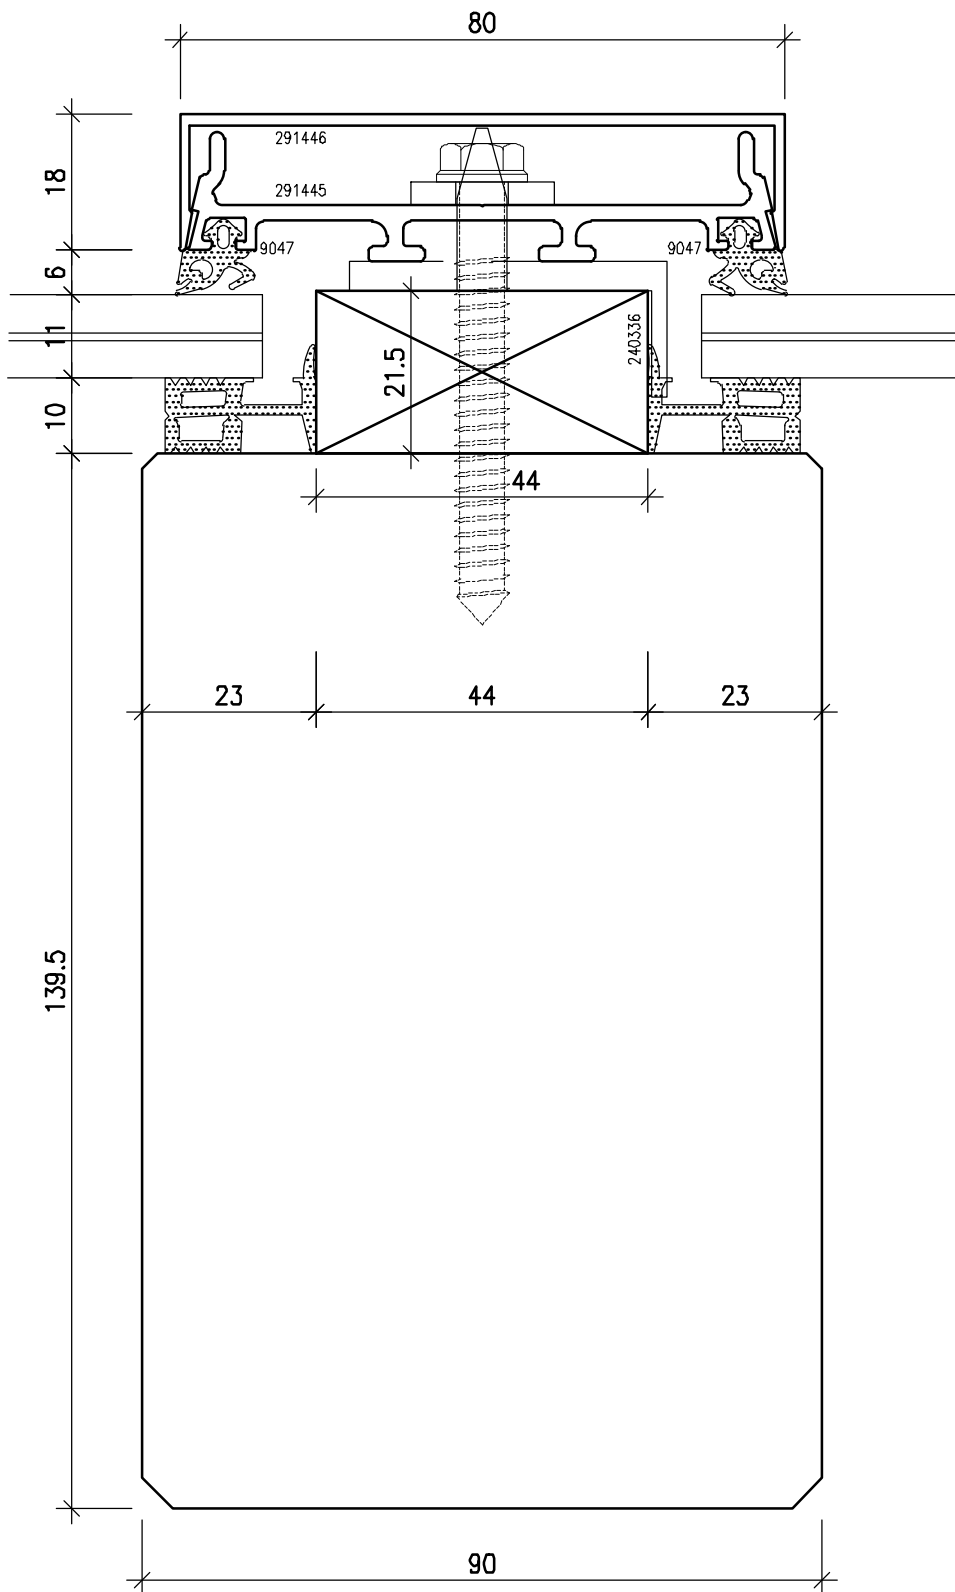


Fenster HB Pergola

Detail Sparren 90 mm 3,01

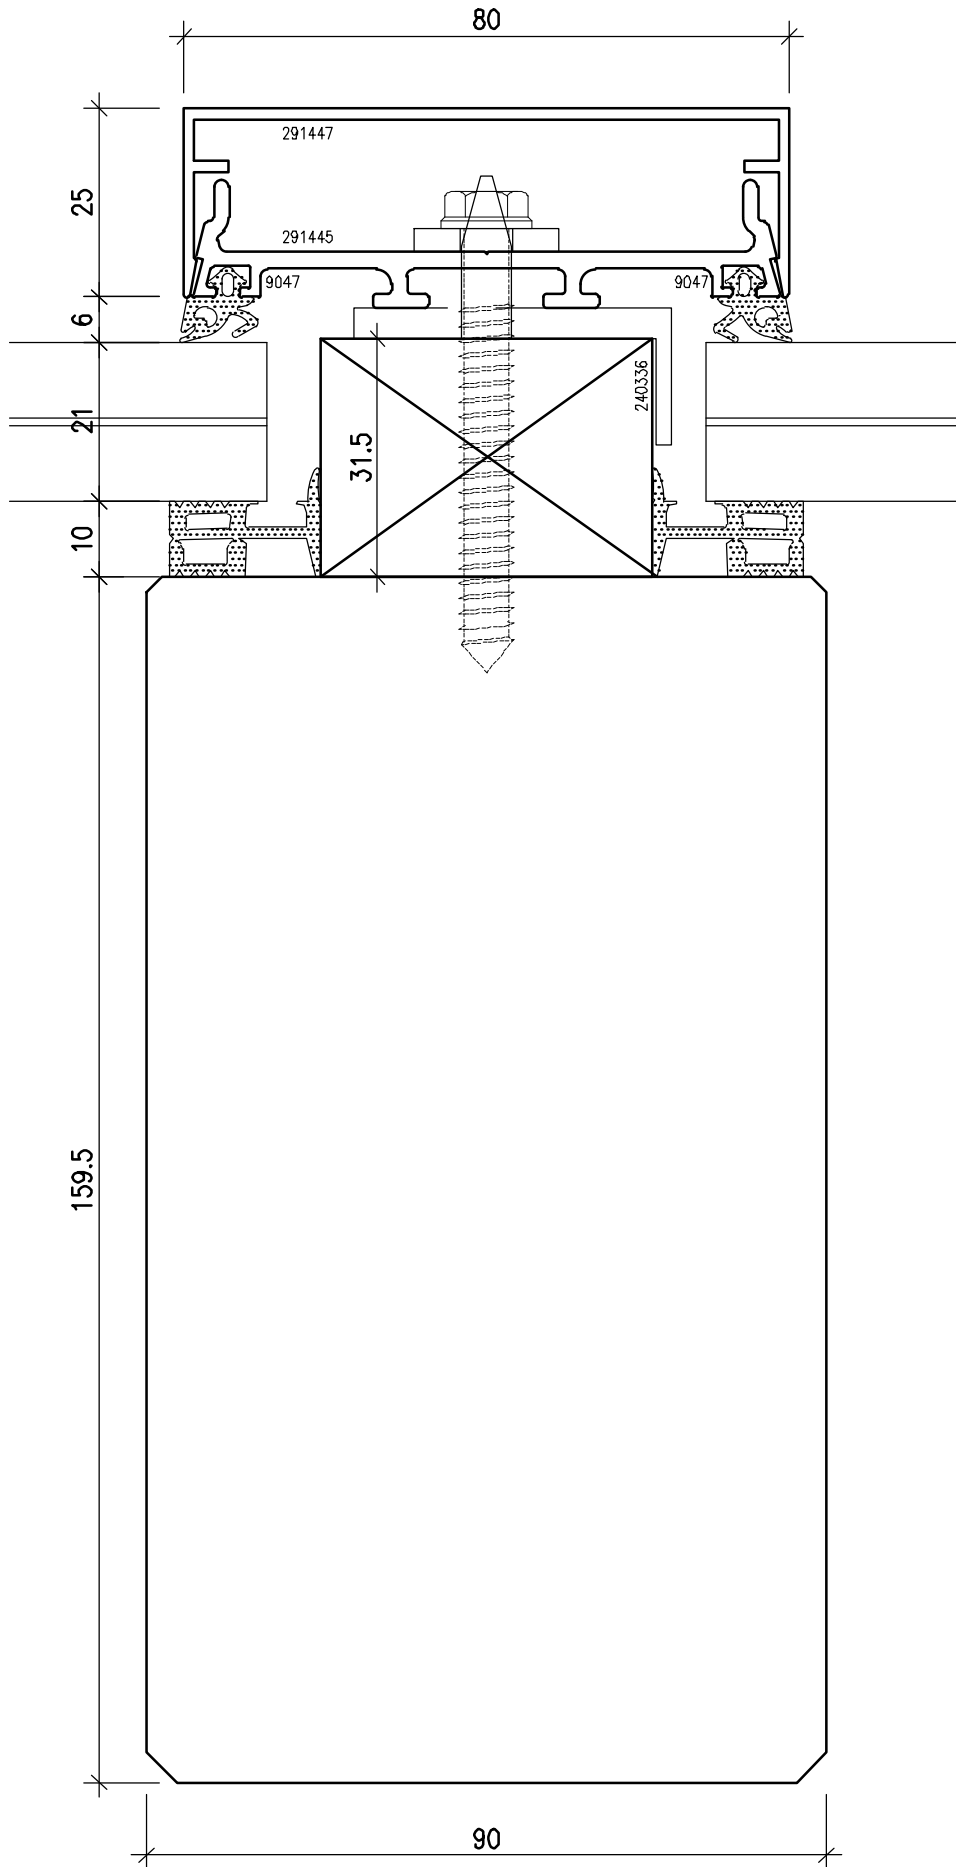


Fenster HB Pergola

Detail Sparren 90 mm 3,02

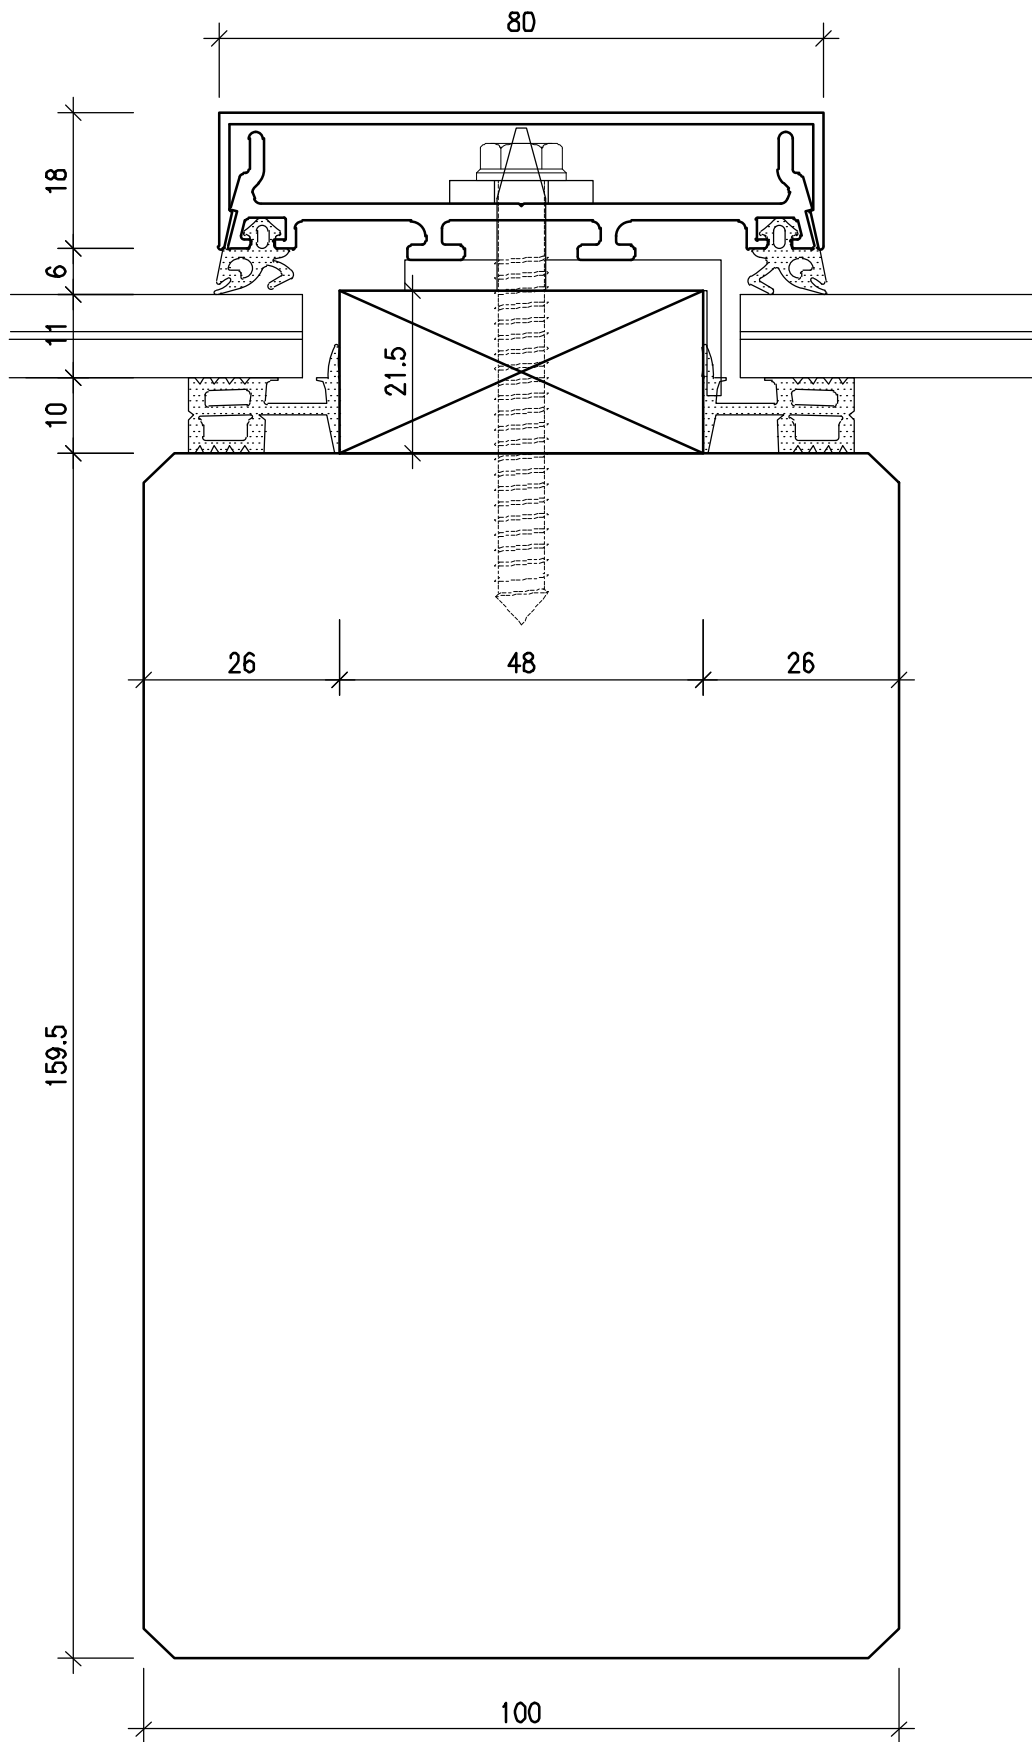

Fenster HB Pergola

Detail Sparren 100 mm 3,03

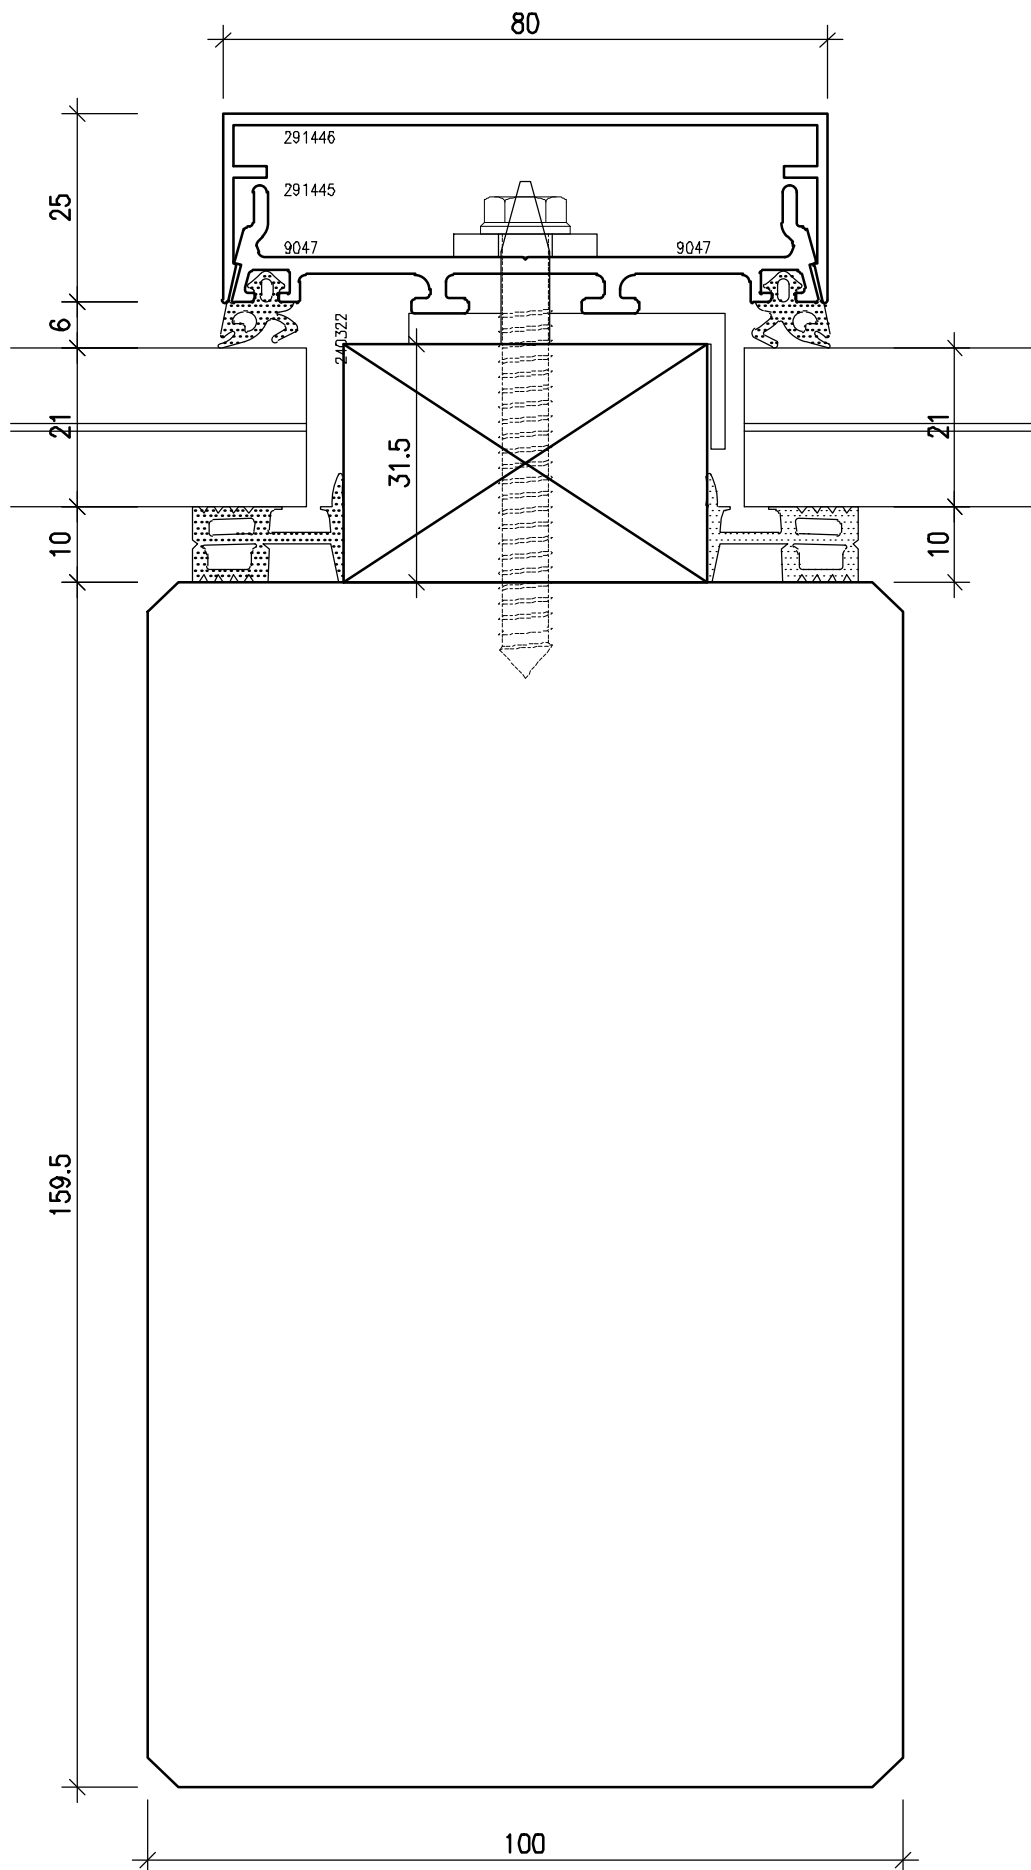

Fenster HB Pergola

Detail Sparren 100 mm 3,04