




Holzbau Bucher AG  
Untergasse 11  
6064 Kerns  
Telefon 041 666 07 07  
Telefax 041 666 07 17

## **Sirius H 58/66 DENKMALSCHUTZ (HOLZ)**

### Beschrieb und Schemazeichnungen

HOLZART	Fichte / Tanne, fehler- und spannungsfrei gehobelt und geschliffen, zum Naturbehandeln oder Streichen.
VERGLASUNG	Isolierverglasung 2 fach 28 mm stark. Glasabstandhalter in diversen Materialien möglich. Einsatz mit entspanntem Glasfalz, innerer Glasleiste, sowie innen und aussen ringsumlaufender Versiegelung.
BESCHLAEGE	Ecklagerbänder, dreidimensional verstellbar. Kantengetriebe verdeckt montiert. Griff in Leichtmetall, oder nach Wunsch. Alu-Wetterschenkel gemäss Detail.
GUMMIDICHTUNG	Luftkammerdichtung im Rahmen ringsum, Ecken verschweisst. Mittelpartien mit doppelter Lippendichtung. Einsatz nach Beendigung der Malerarbeiten.
BEHANDLUNG	Aus unserer betriebseigenen Malerei bieten wir diverse Farbbehandlungen an; von der Grundierung bis zum Fertiganstrich, je nach Situation und Bedarf.
VARIANTEN	Viele Möglichkeiten stehen zur Verfügung bezüglich Glas, Beschläge, Holzart, Sprossen, Masse, Profilierungen usw. Für nähere Auskünfte stehen wir gerne zur Verfügung.
Profilierungen	Profilierungen können bis zu einem gewissen Grad auf Wunsch angepasst werden.

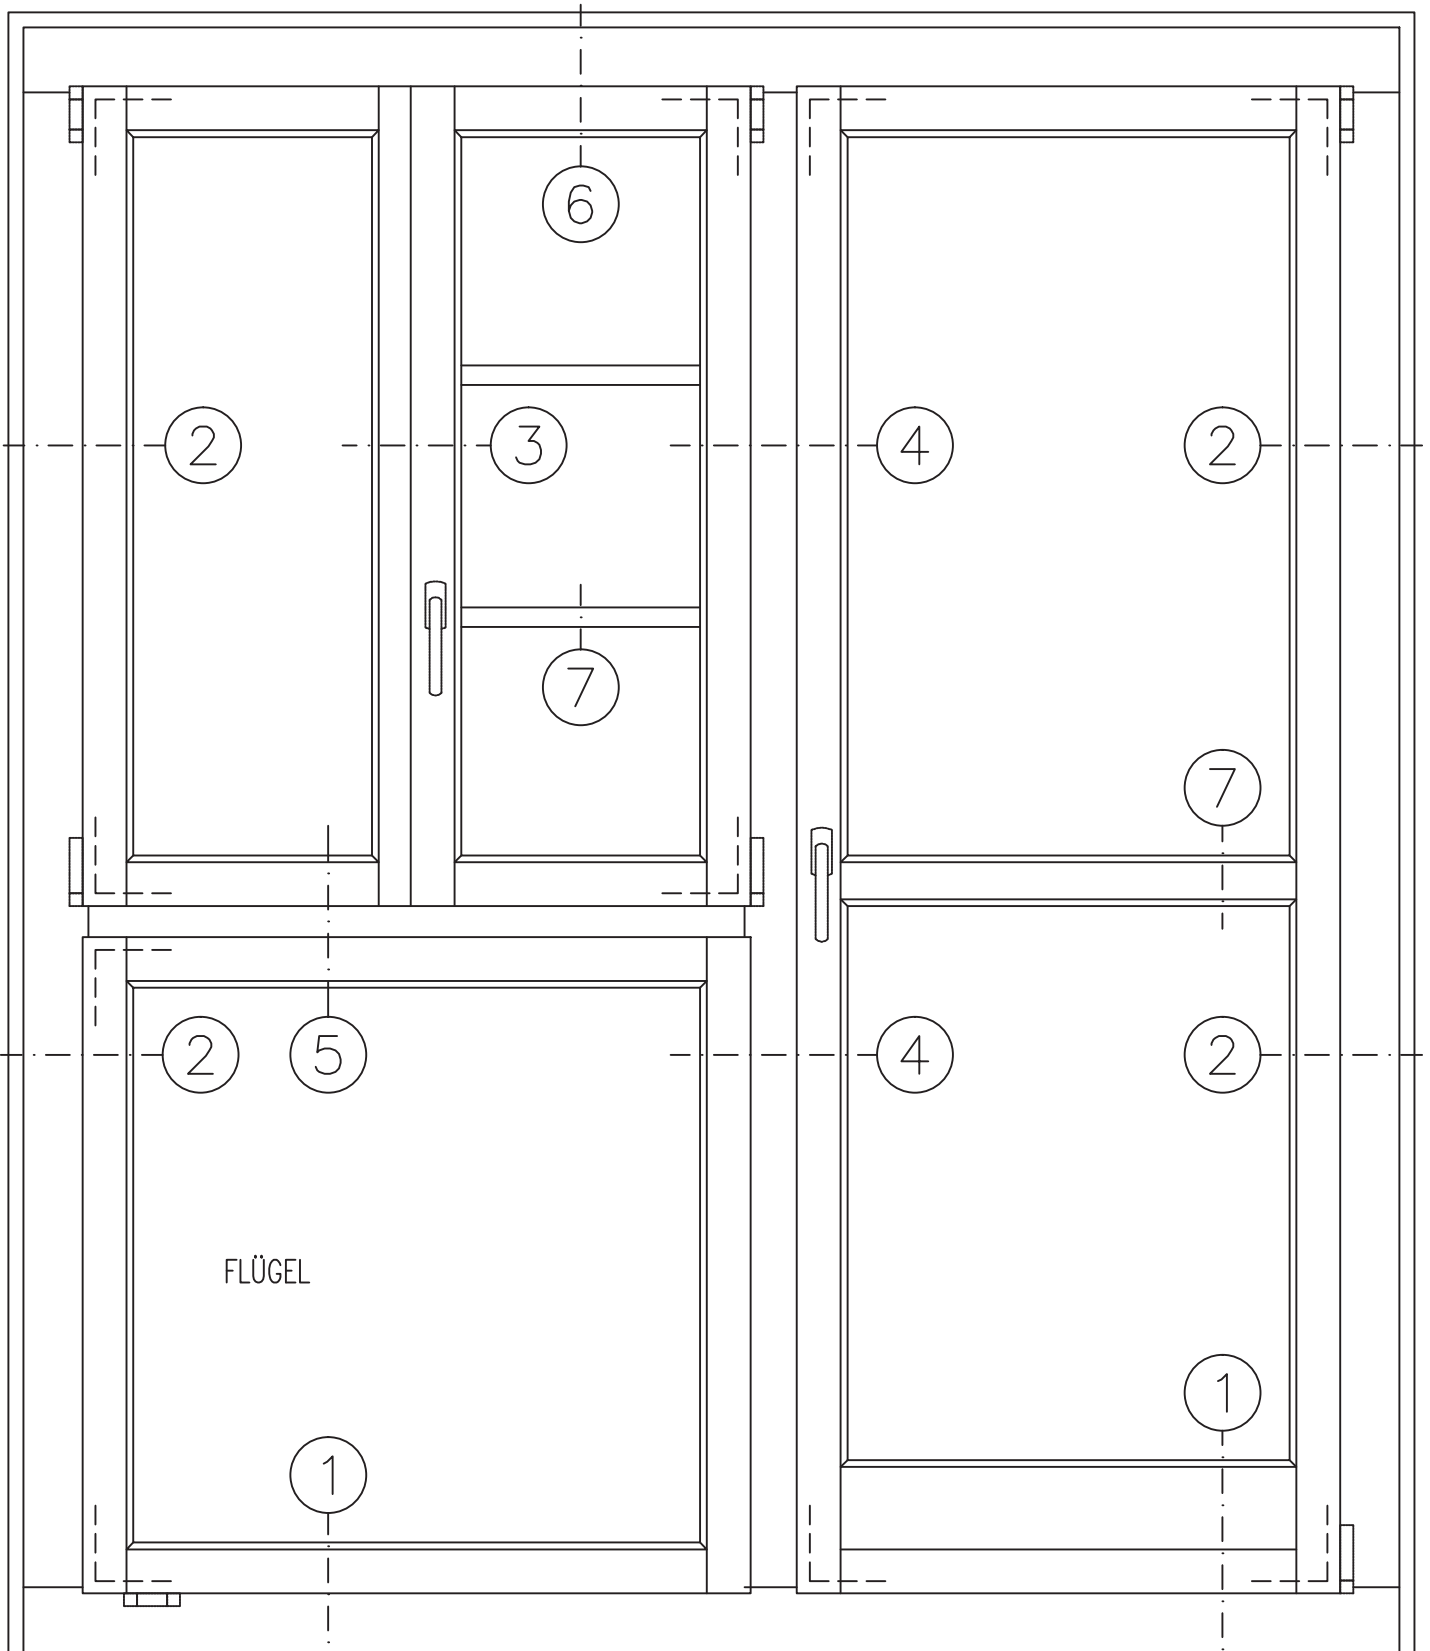

FENSTER / BALKONTÜRE

( ANSICHT VON INNEN )

DETAIL - BEZEICHNUNGEN

\*\*\*\*\*

- |                                |                            |                       |
|--------------------------------|----------------------------|-----------------------|
| 1, .. UNTEN (SCHNITT)          | 4, .. SETZHOLZ (GRUNDRISS) | 7, .. SPROSSEN        |
| 2, .. SEITLICH (GRUNDRISS)     | 5, .. KÄMPFER (SCHNITT)    | 8, .. ECK-ZUSAMMENBAU |
| 3, .. MITTELPARTIE (GRUNDRISS) | 6, .. OBEN (SCHNITT)       | 9, .. VARIANTEN       |


Fenster HB Sirius H 58/66


Übersicht 0.01




HOLZBAU BUCHER AG  
 UNTERGASSE 11, 6064 KERNS  
 TEL. 041/666 07 07 FAX 041/666 07 17


MST. 1:10 | DAT. 07.04.08 | VIS. RW | G: CAD\_DAT\STAMMDAT | DATEI: 231\06 HB\HB IV+

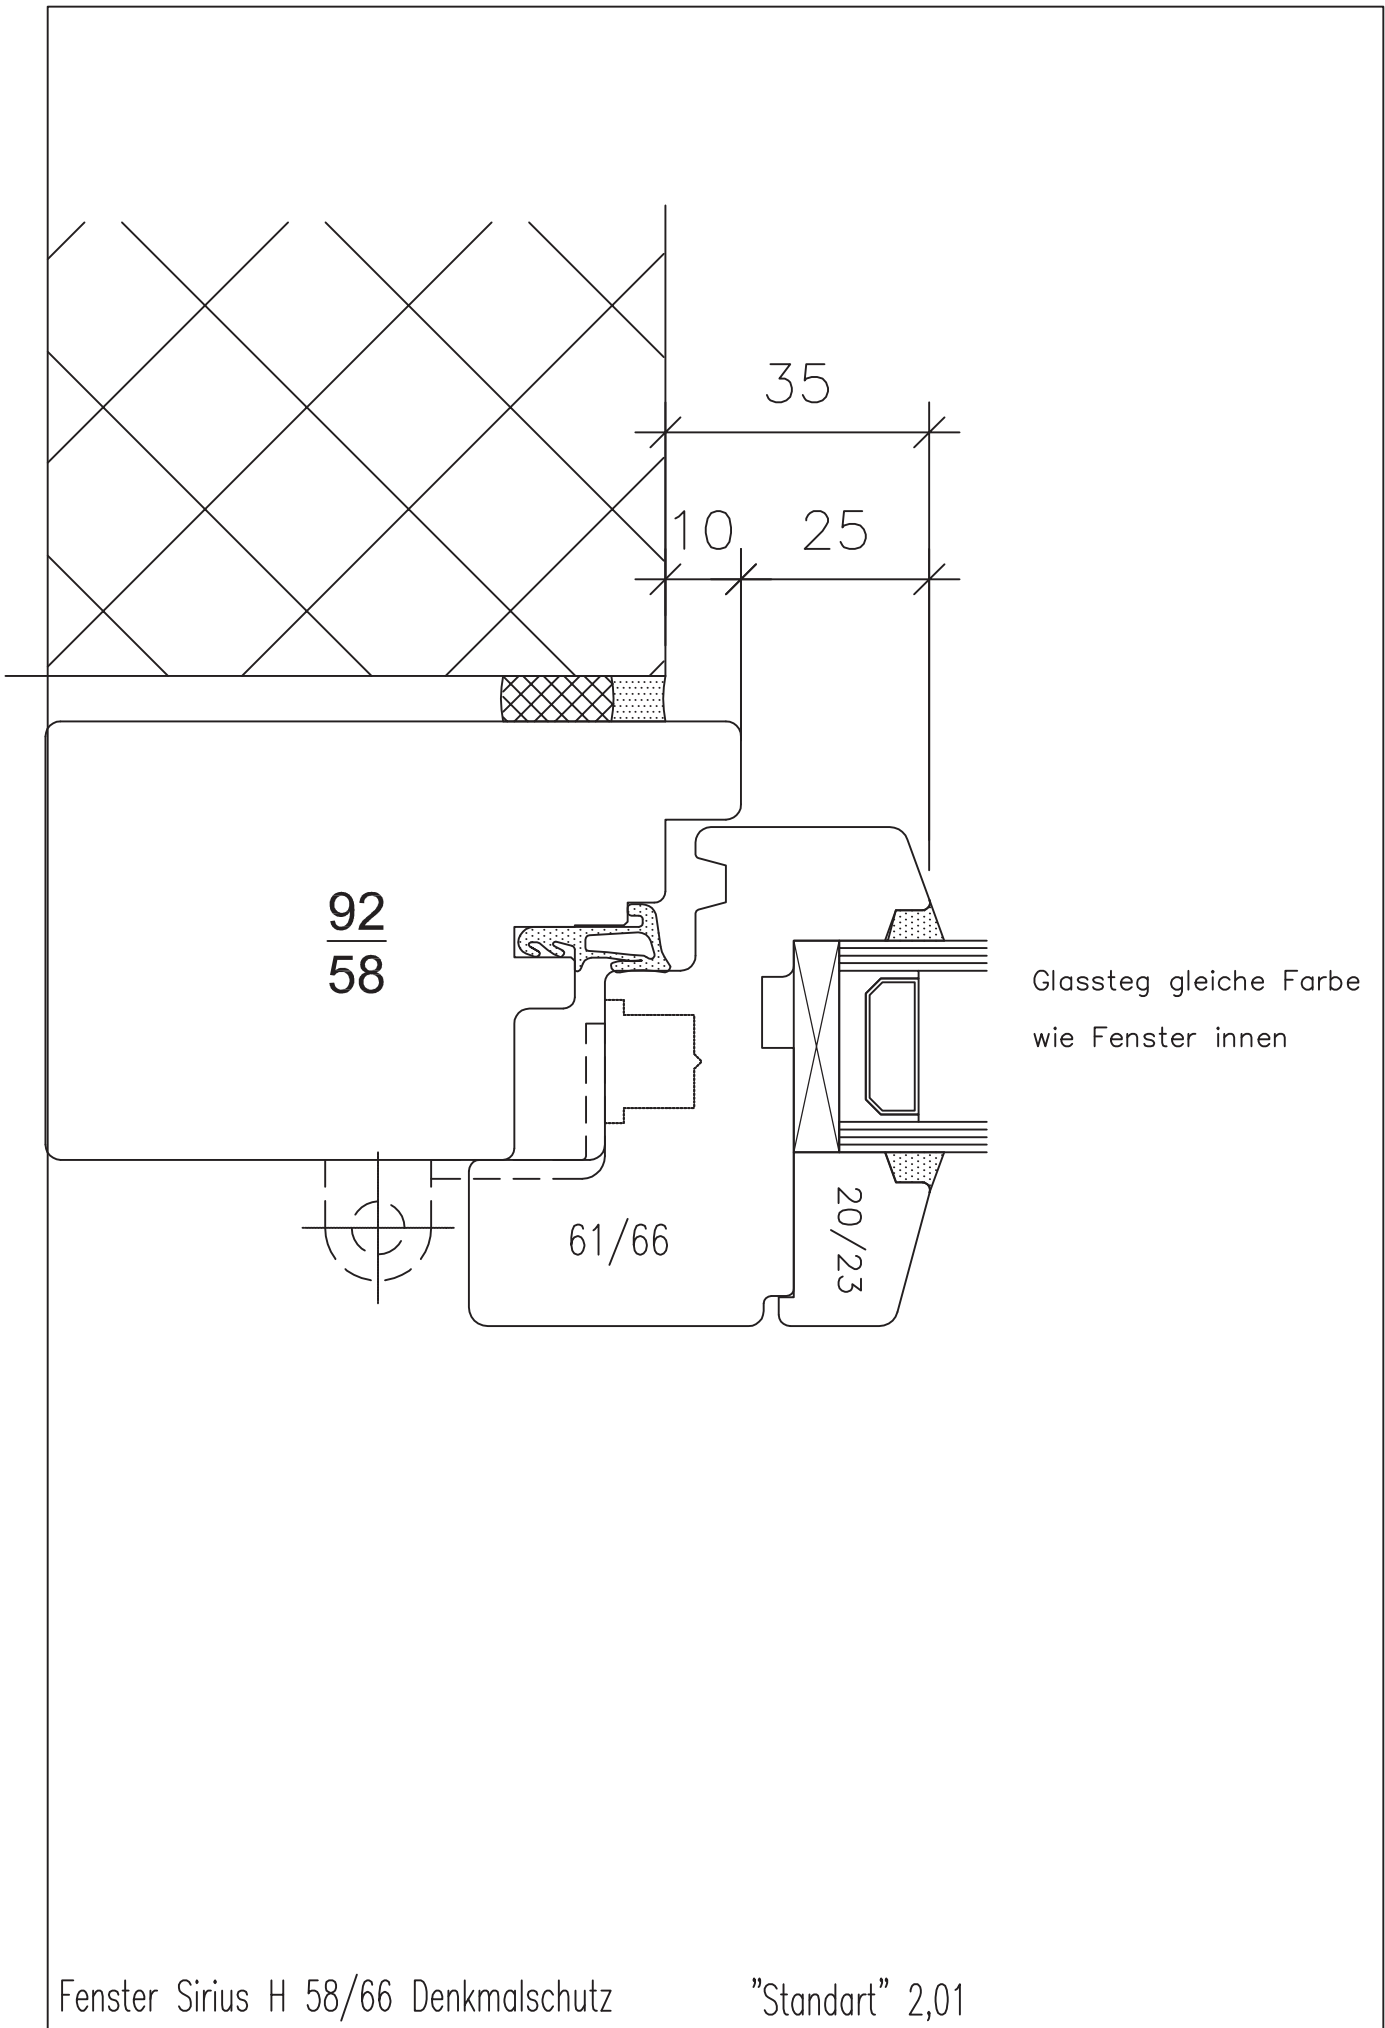

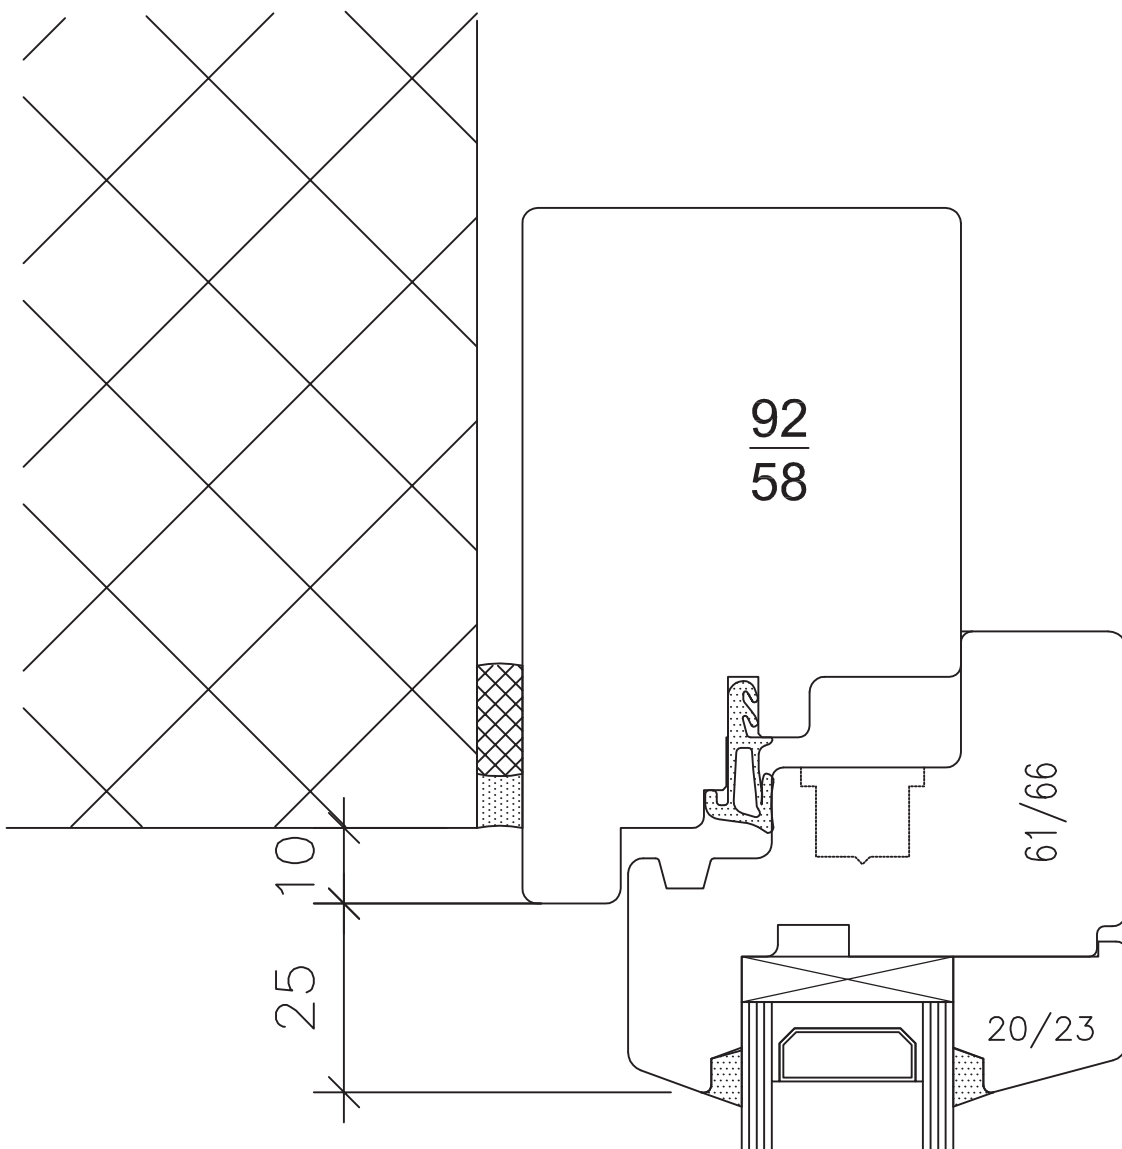

Glassteg gleiche Farbe  
wie Fenster innen

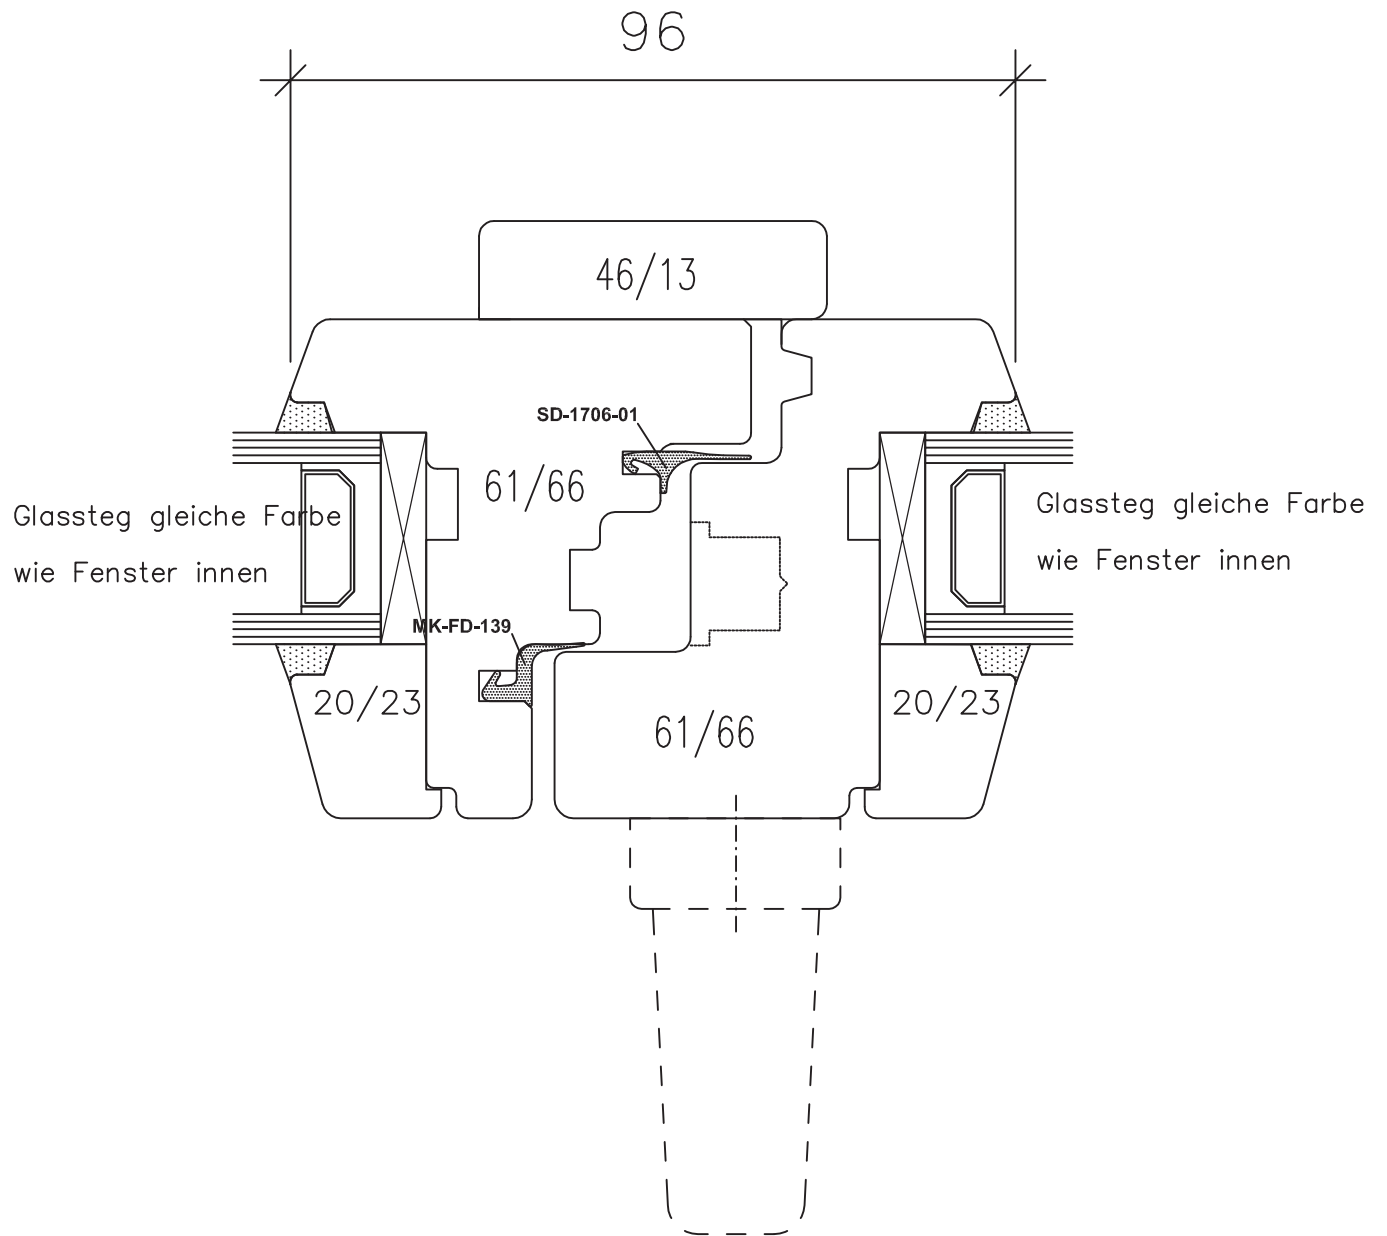

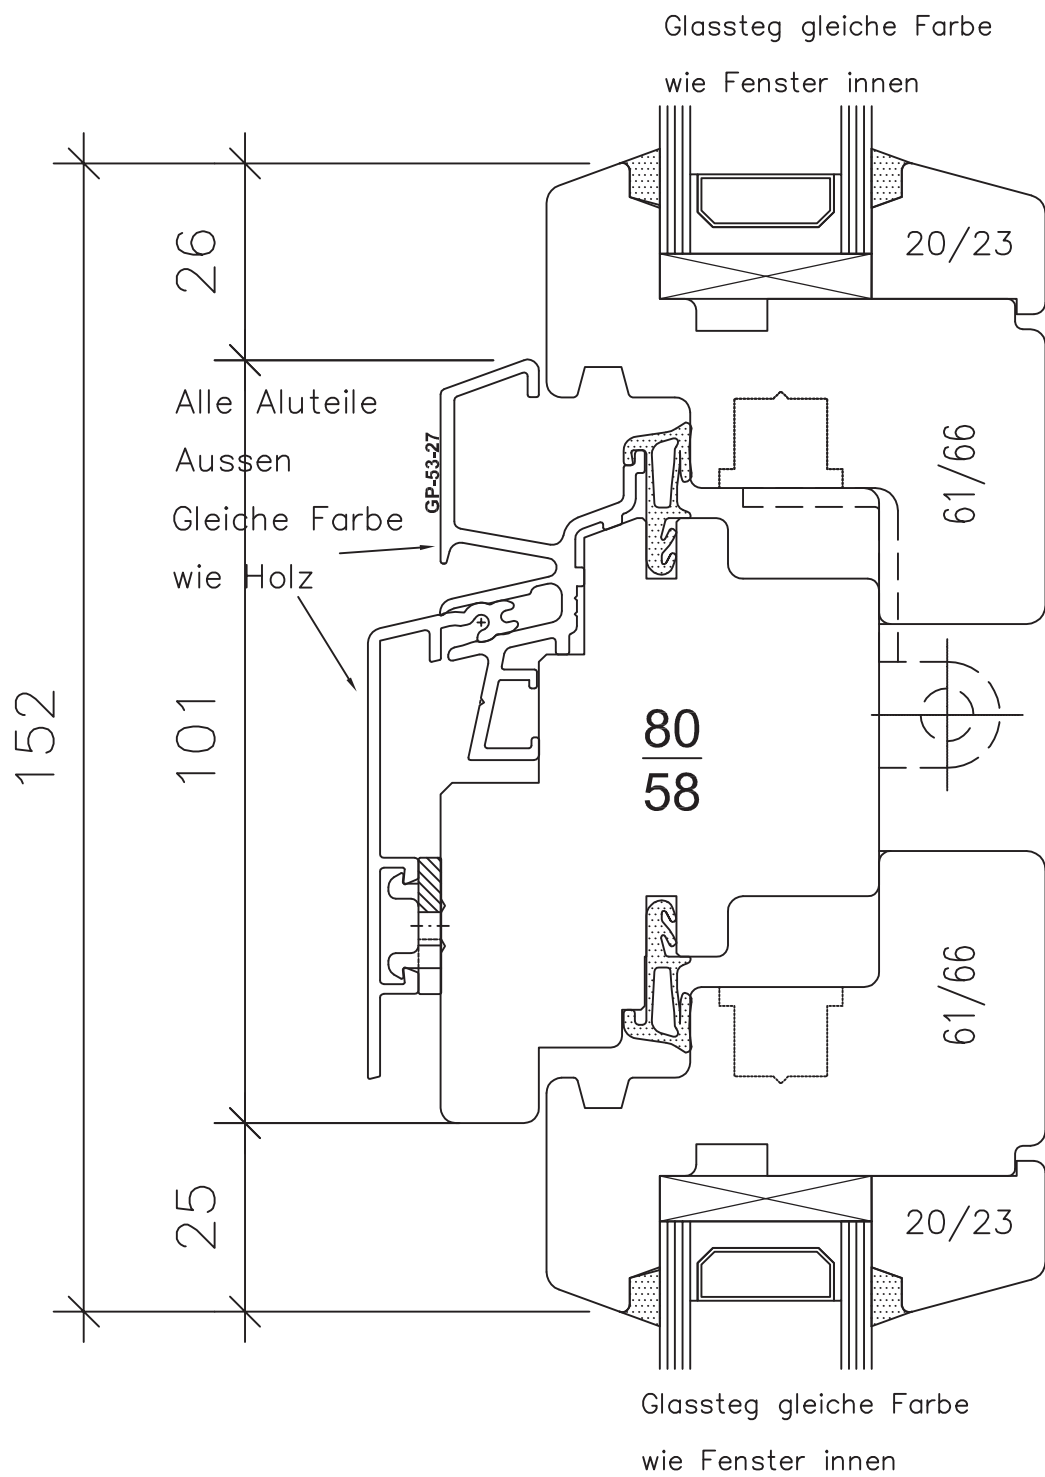

Fenster Sirius H 58/66 Denkmalschutz Kämpfer "Standart" 4,01

Glassteg gleiche Farbe  
wie Fenster innen

20/23


Alle Aluteile  
Aussen  
Gleiche Farbe  
wie Holz

GP-53-27


61/66

61

92  
58

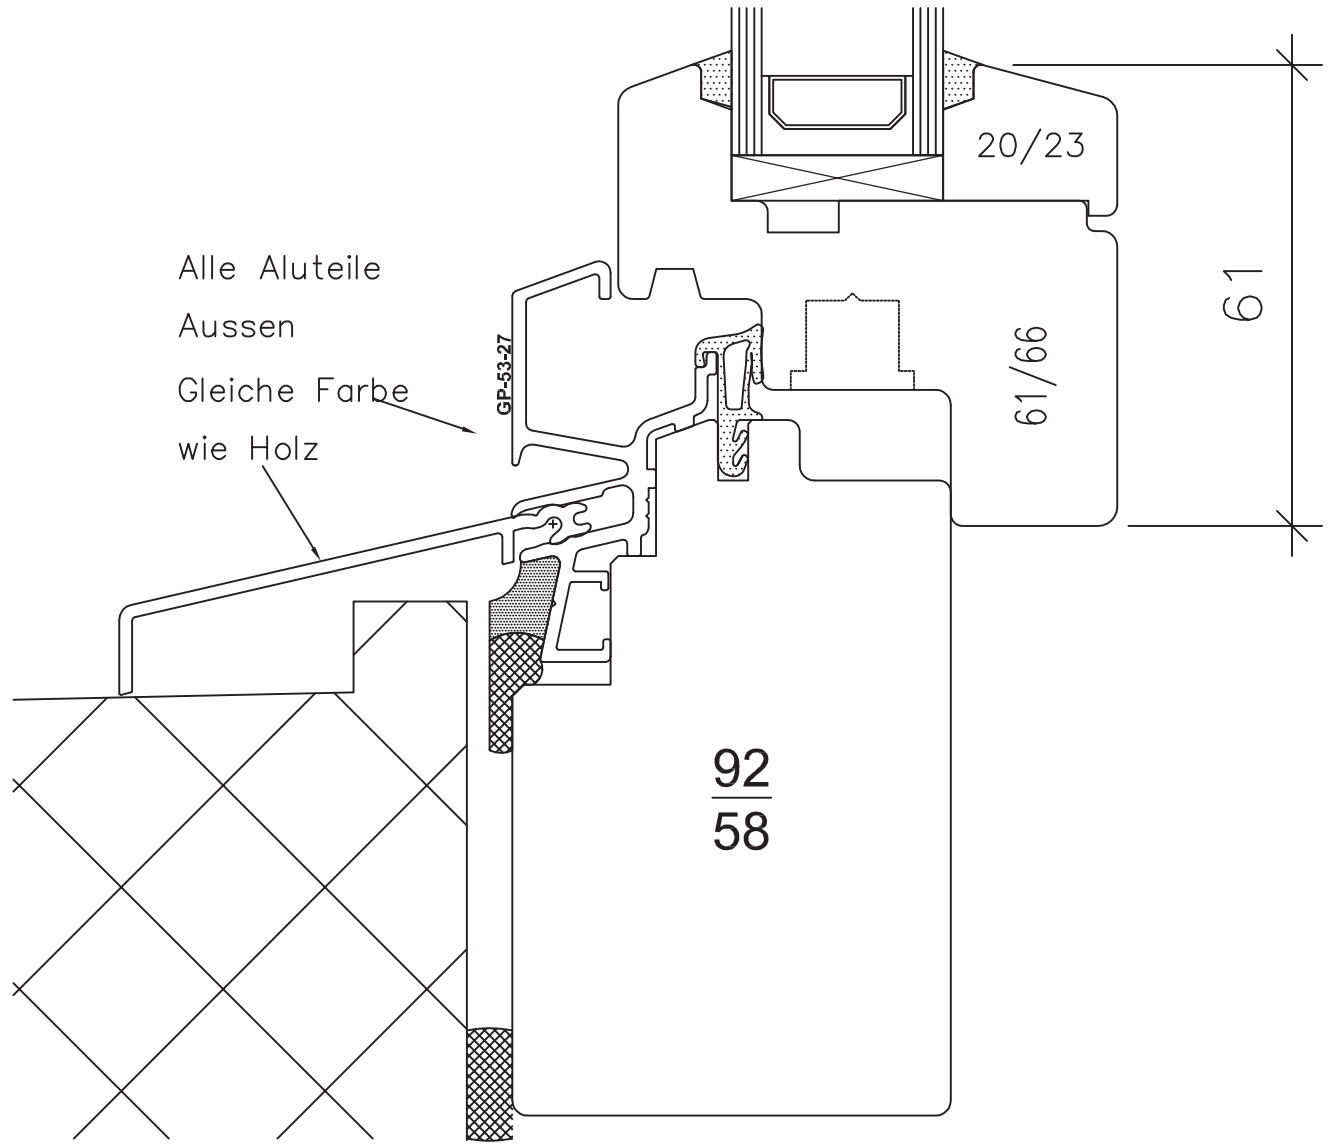

Glassteg gleiche Farbe  
wie Fenster innen

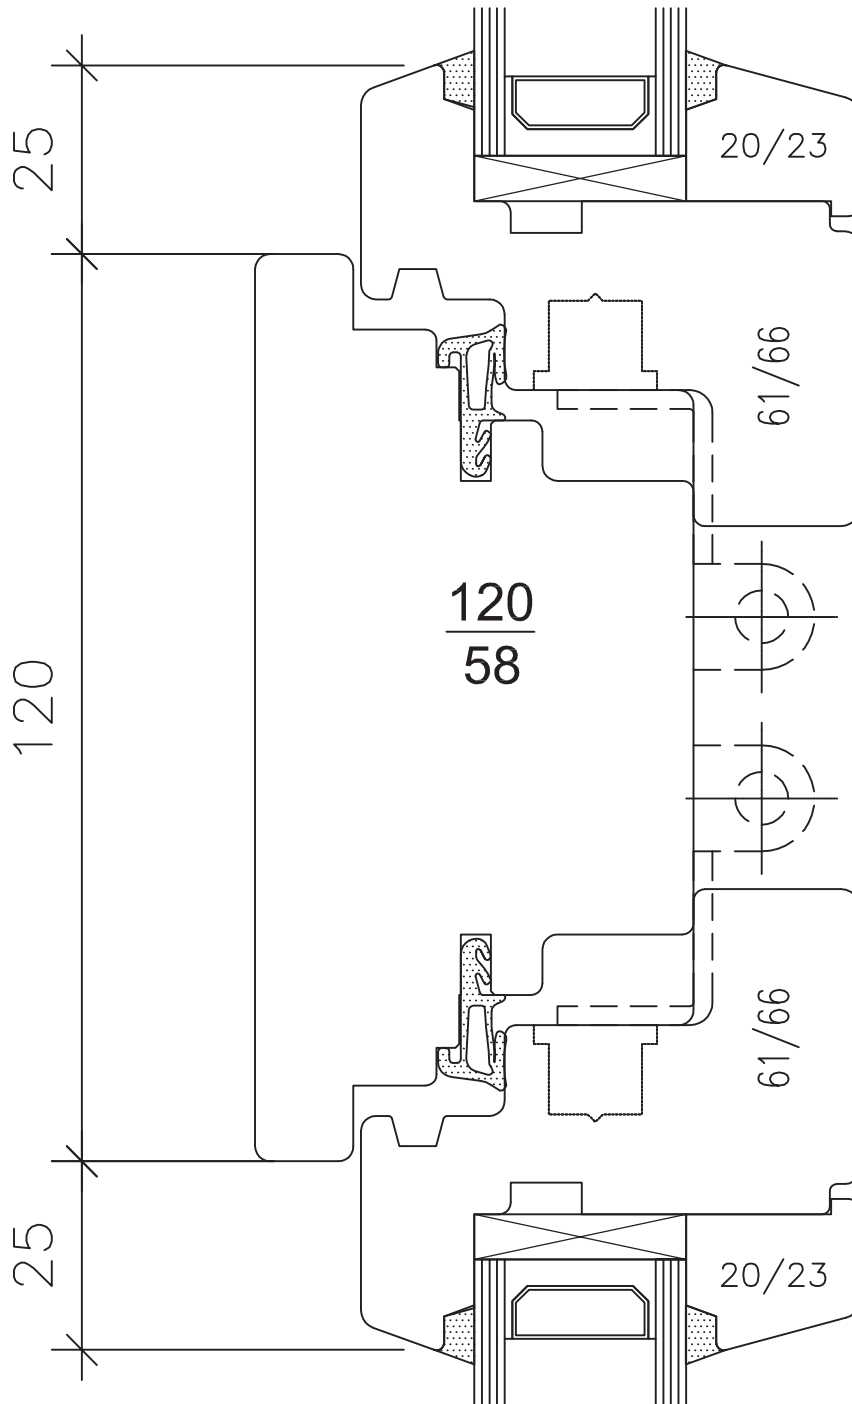

Glassteg gleiche Farbe  
wie Fenster innen