




Holzbau Bucher AG
Untergasse 11
6064 Kerns
Telefon 041 666 07 07
Telefax 041 666 07 17

MEKO 64 Fix (HOLZ-METALL)

Beschrieb und Schemazeichnungen

HOLZART	Fichte / Tanne, fehler- und spannungsfrei gehobelt und geschliffen, zum Naturbehandeln oder Streichen.
METALL	Äussere Metallverkleidung auf Rahmen in Aluminium. Ecken nicht mechanisch verbunden. Viele Möglichkeiten betreff Rahmenbreiten, Wetterschenkel, Zusatzprofile usw.
VERGLASUNG	Isolierverglasung 2 oder 3-fach bis max. 55 mm stark möglich. Glasabstandhalter in diversen Materialien möglich. Von aussen verglast - keine Glasleisten Einsatz mit entspanntem Glasfalz, Trockenverglasungsgummi innen und aussen ringsumlaufend. Ecken geschweisst.
BESCHLAEGE	Alu-Wetterschenkel gemäss Detail.
BEHANDLUNG	<u>Metall</u> : Oberflächen fertig einbrennlackiert in RAL Farbton. Spezialfarben auf Anfrage. <u>Holz</u> : Aus unserer betriebseigenen Malerei bieten wir diverse Farbbehandlungen an; von der Grundierung bis zum Fertiganstrich, je nach Situation und Bedarf.
VARIANTEN	Viele Möglichkeiten stehen zur Verfügung bezüglich Glas, Holzart, Sprossen, Masse usw. Für nähere Auskünfte stehen wir gerne zur Verfügung.

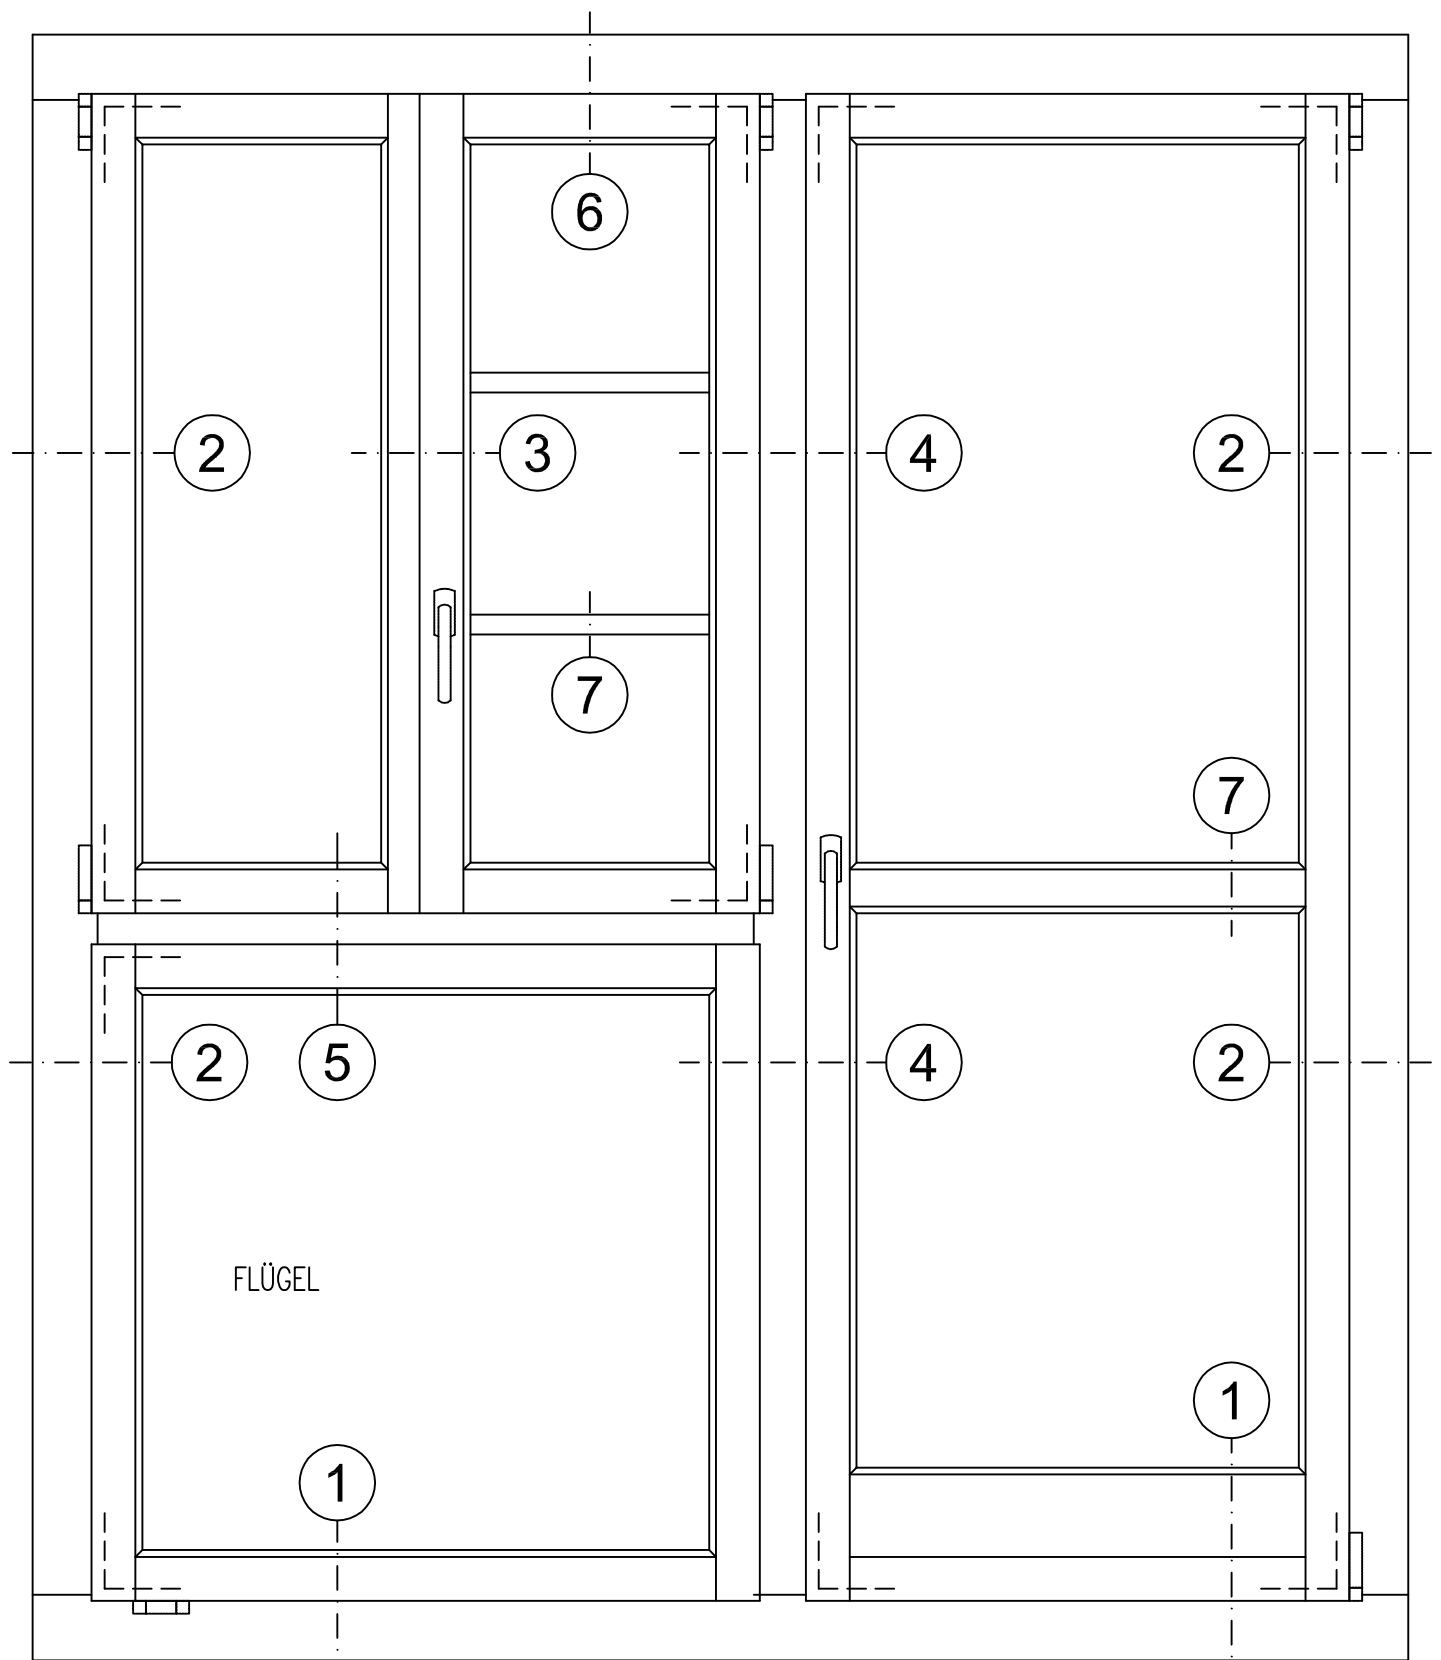

FENSTER / BALKONTÜRE

(ANSICHT VON INNEN)

DETAIL – BEZEICHNUNGEN

- | | | |
|--------------------------------|----------------------------|-----------------------|
| 1, .. UNTEN (SCHNITT) | 4, .. SETZHOLZ (GRUNDRISS) | 7, .. SPROSSEN |
| 2, .. SEITLICH (GRUNDRISS) | 5, .. KÄMPFER (SCHNITT) | 8, .. ECK-ZUSAMMENBAU |
| 3, .. MITTELPARTIE (GRUNDRISS) | 6, .. OBEN (SCHNITT) | 9, .. VARIANTEN |


Fenster Meko 64 Fix

Übersicht 0.01

MST. 1:10 | DAT. 07.04.08 | VIS. RW | G: CAD_DAT\STAMMDAT | DATEI: 231\06 HB\HB IV+




HOLZBAU BUCHER AG
 UNTERGASSE 11, 6064 KERNS
 TEL. 041/666 07 07 FAX 041/666 07 17

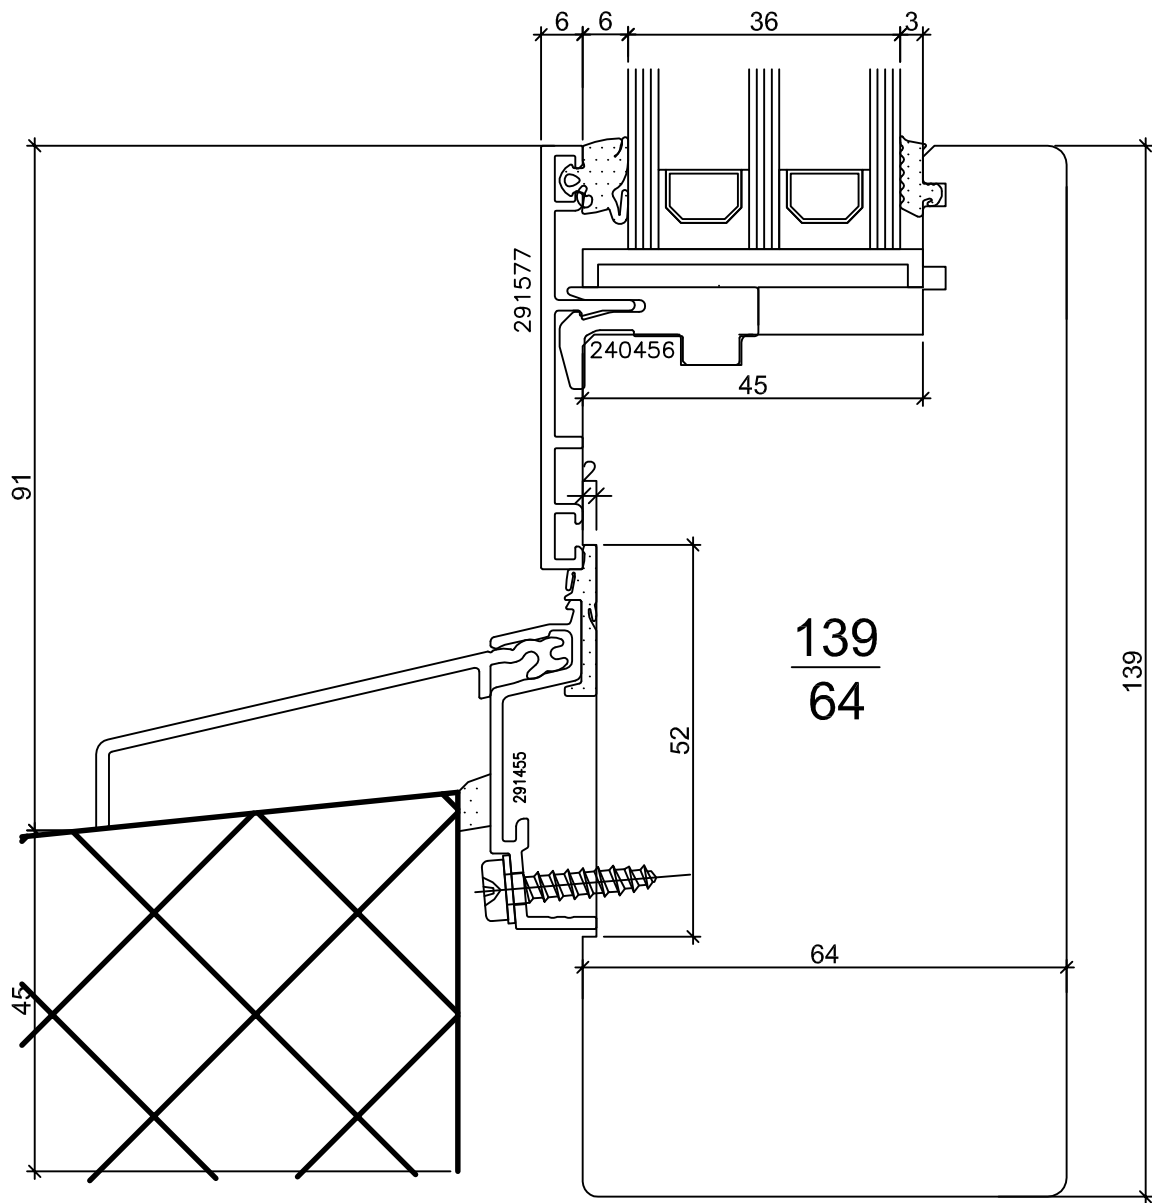


Fenster Meko 64 Fix

"Standart" 1,01

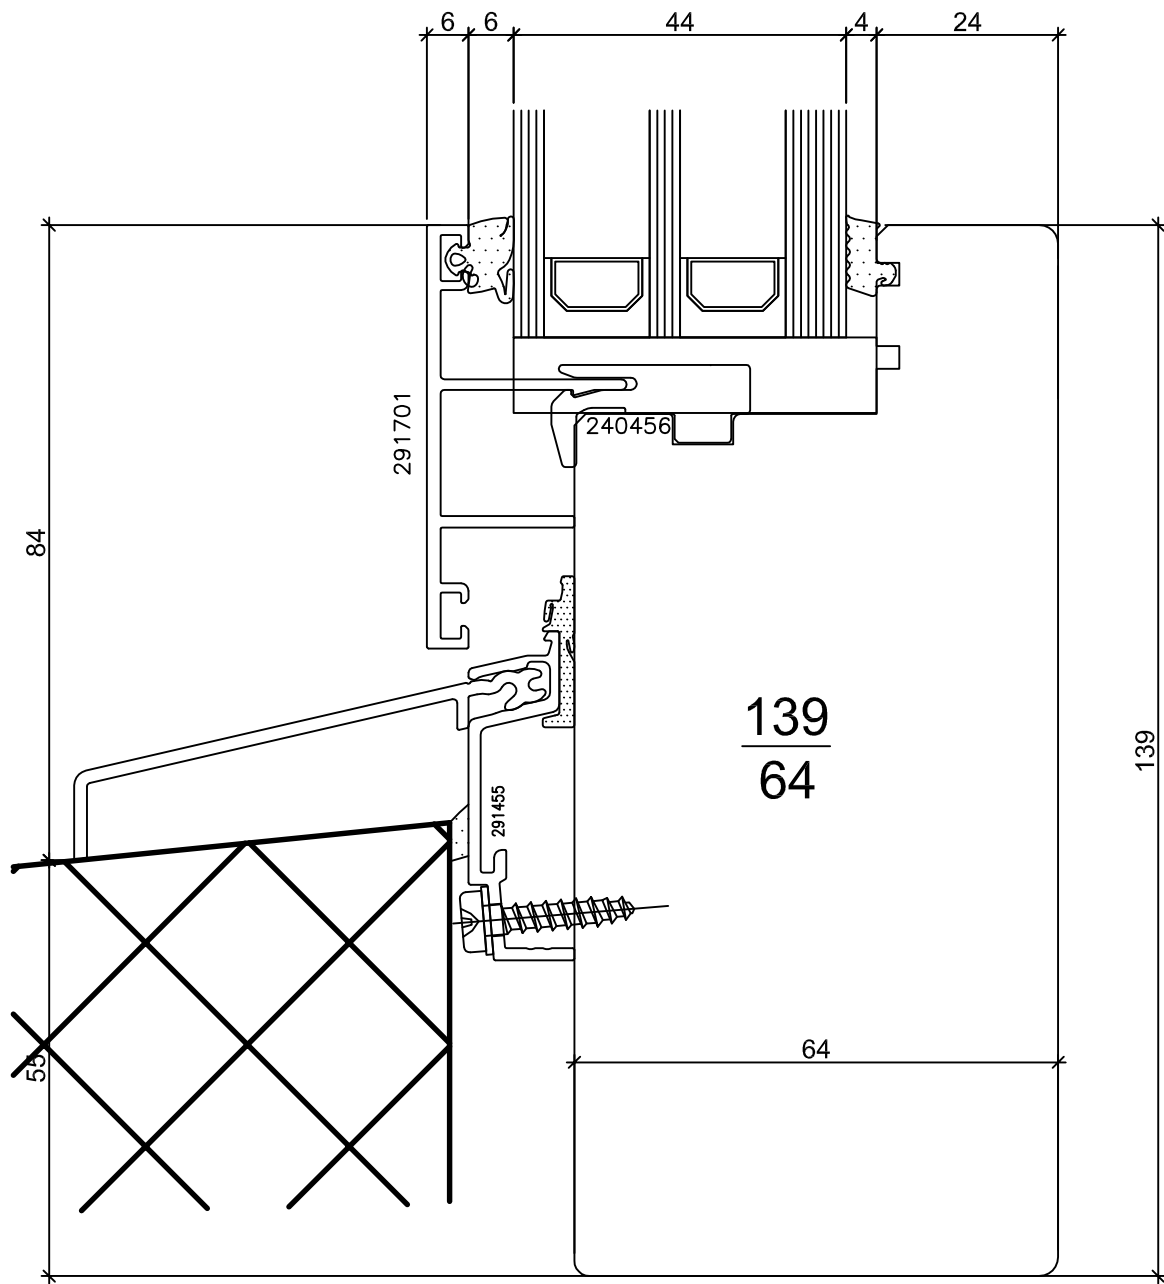


Fenster Meko 64 Fix

"Standart" 1,02

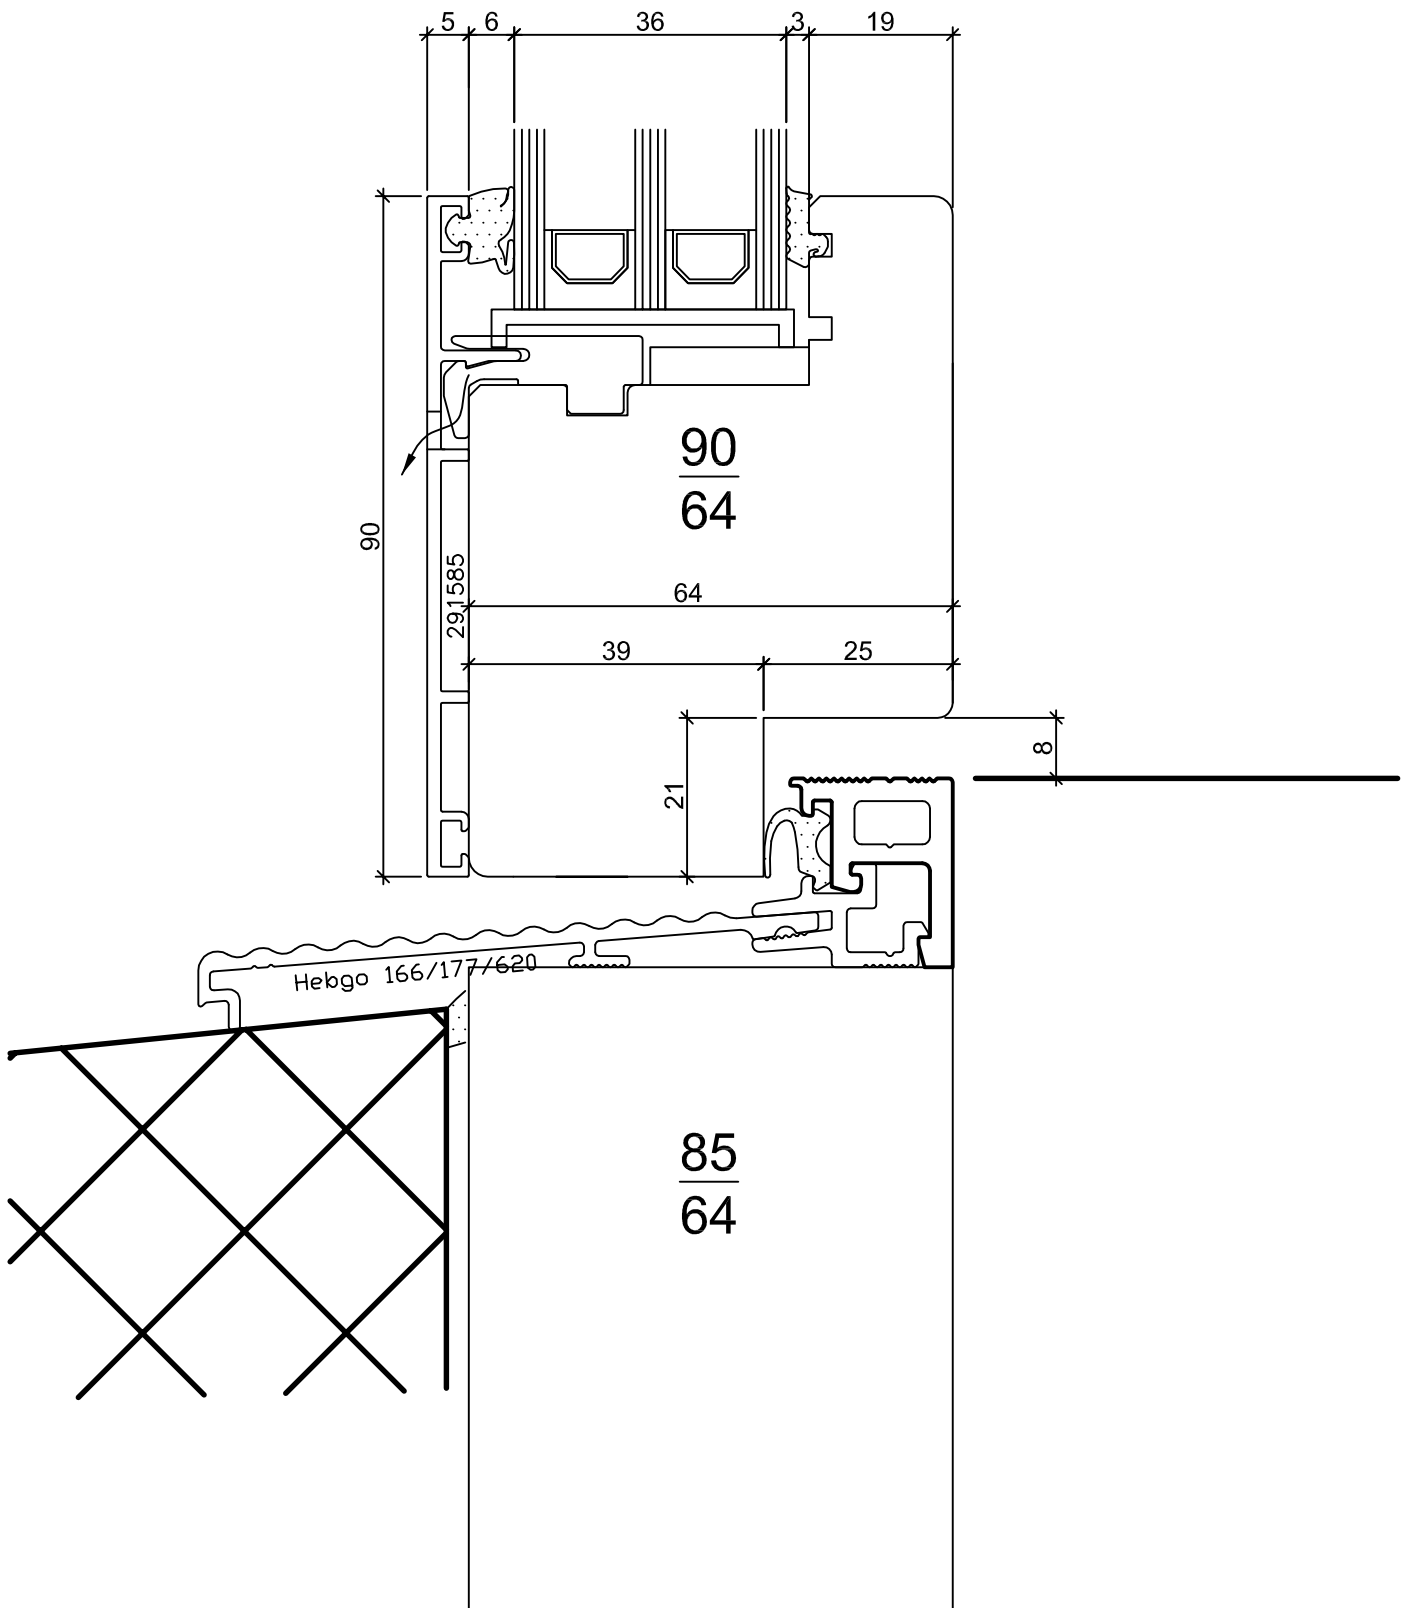


Fenster Meko 64 Fix


Aussenaufgehend "Standart" 1,03

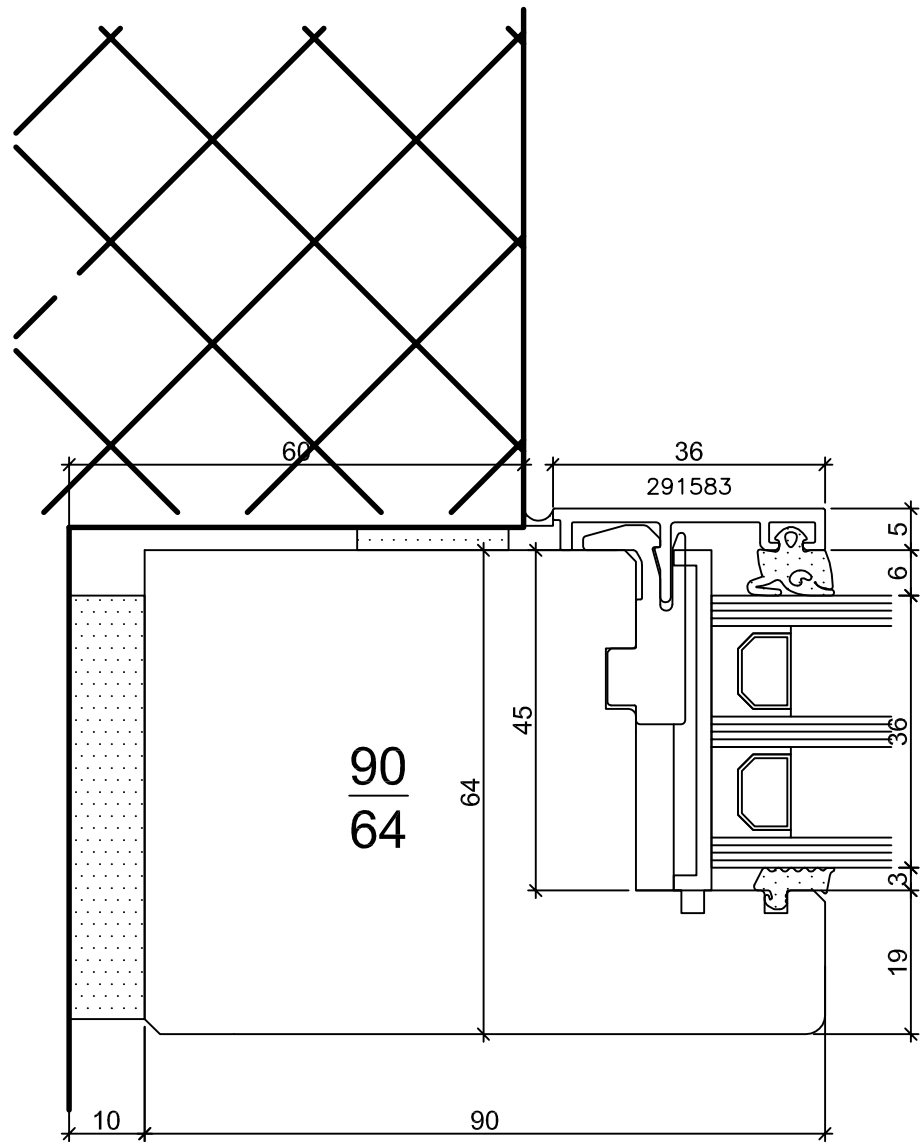

Fenster Meko 64 Fix


"Standart" 2,01

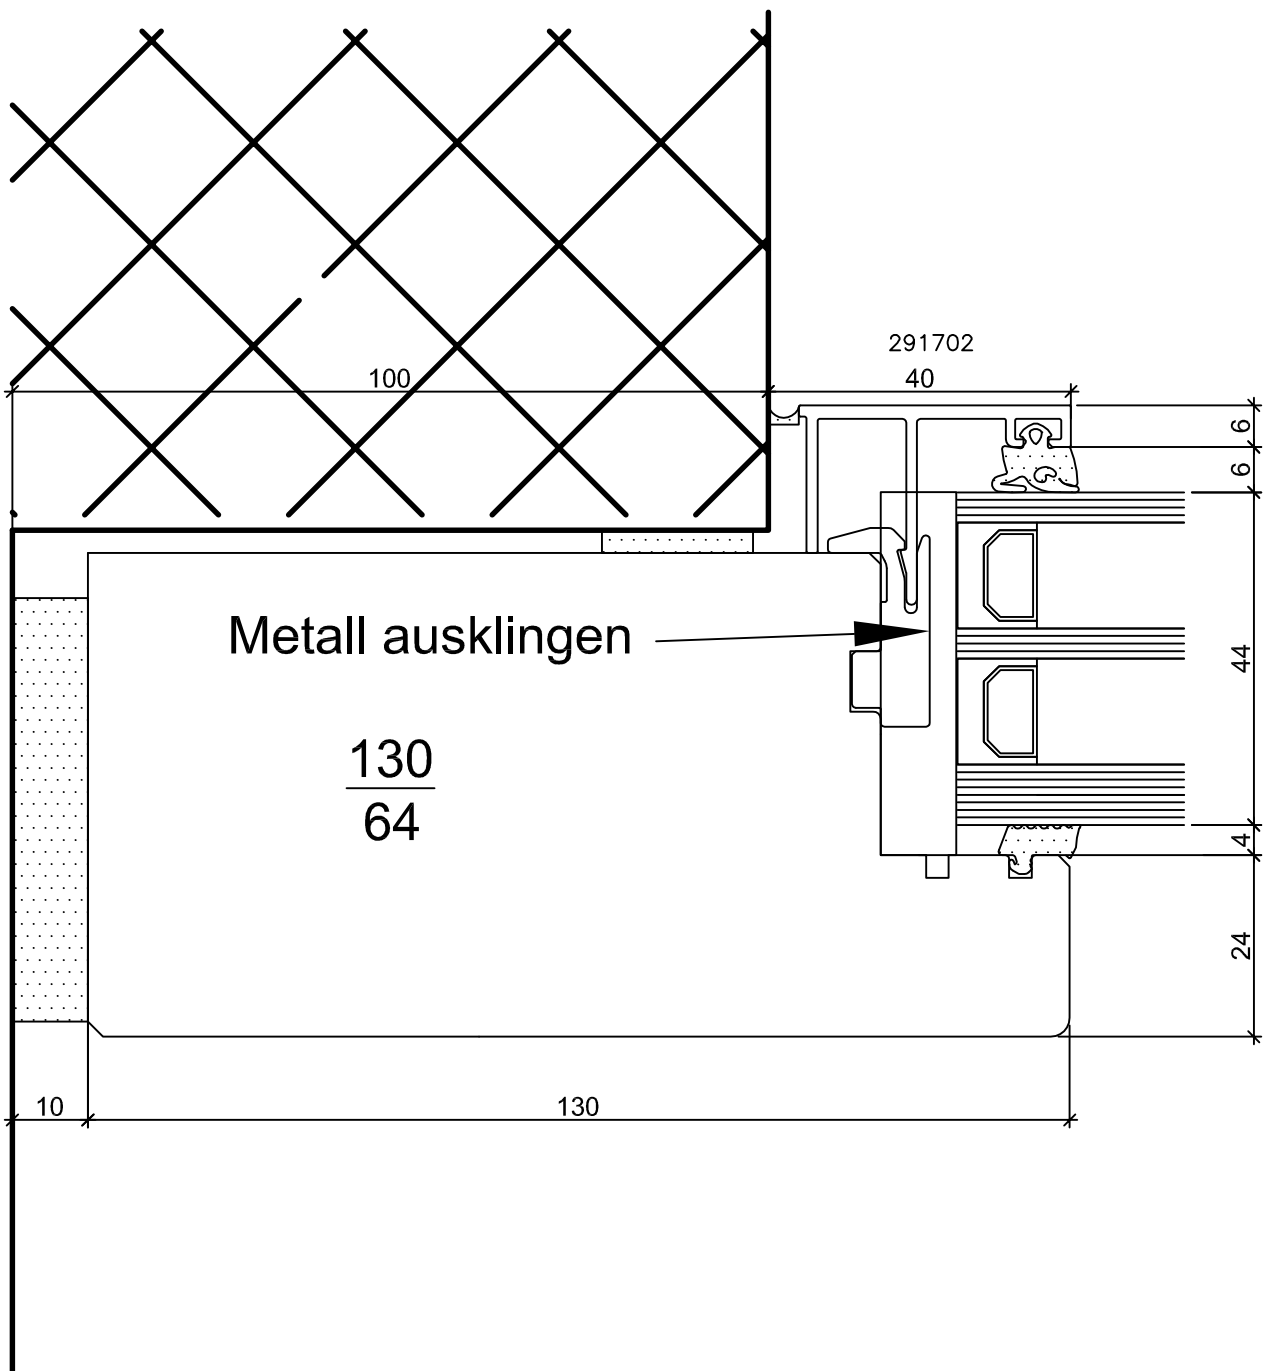

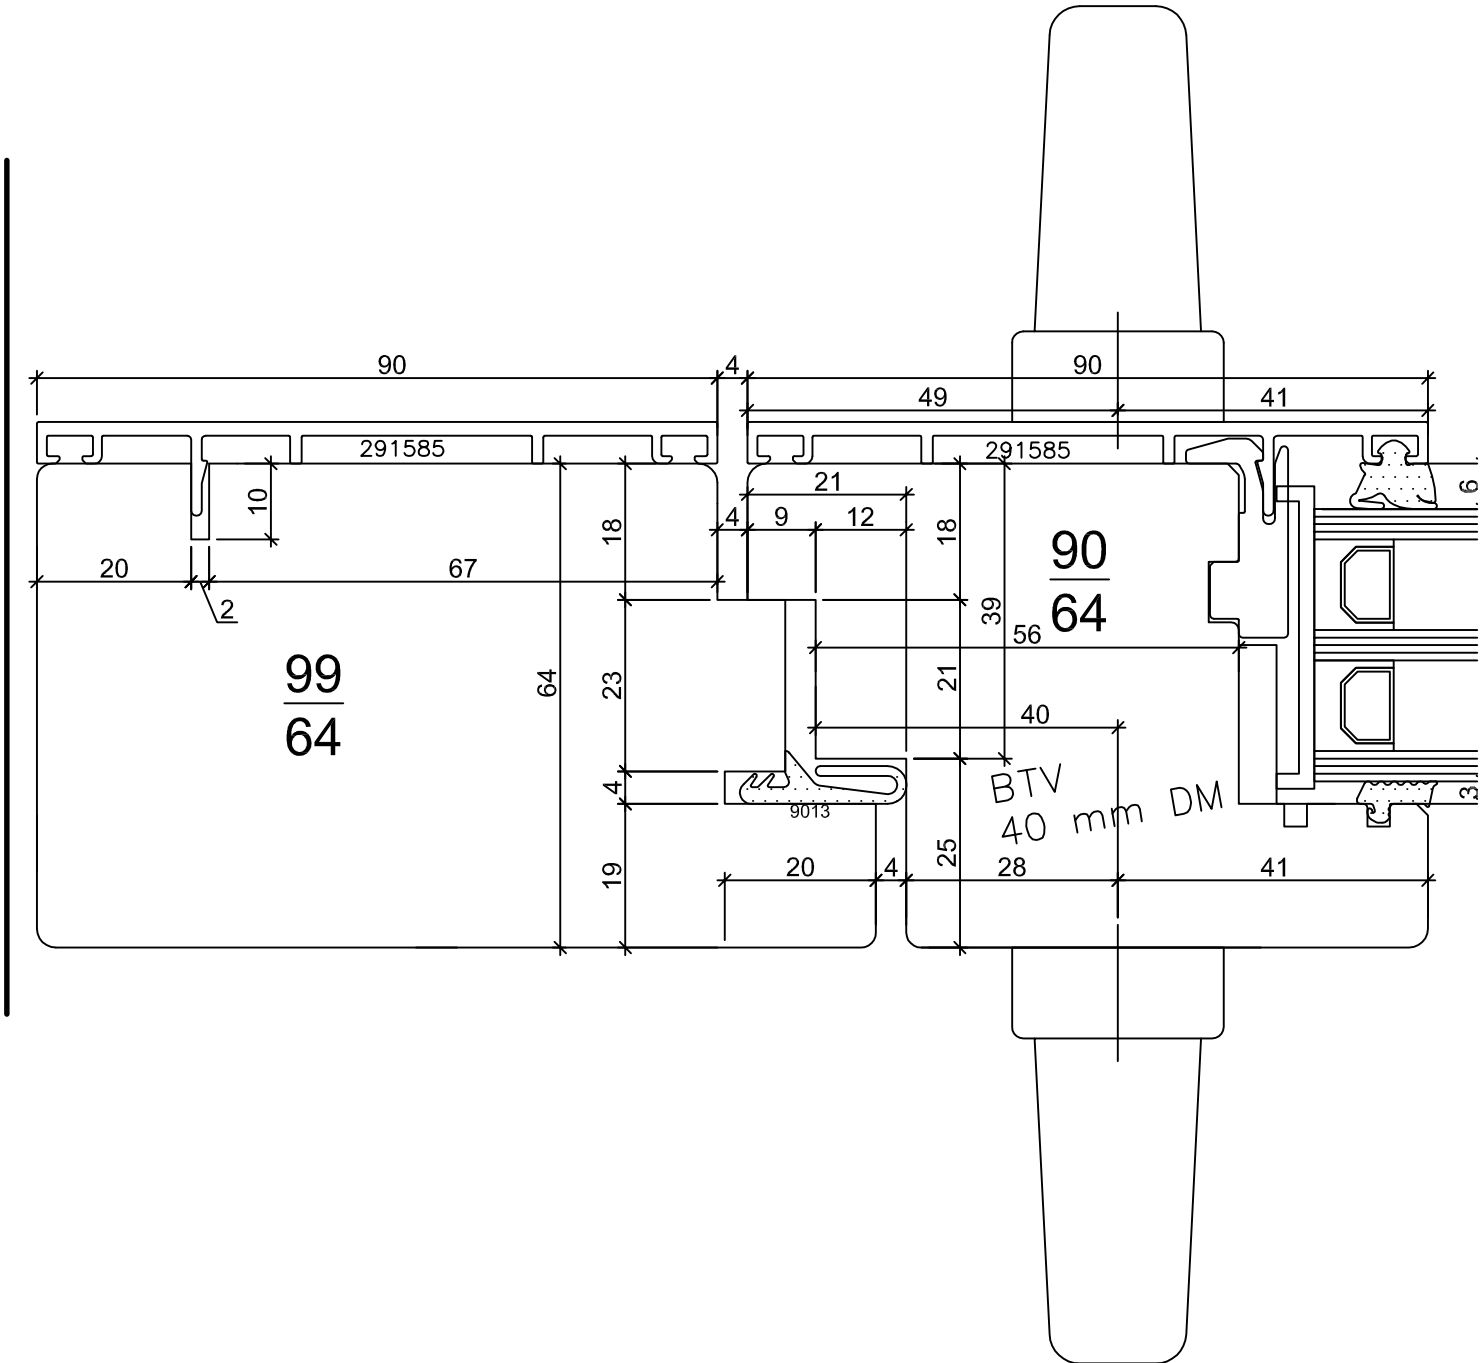


Fenster Meko 64 Fix

"Standart" 2,03

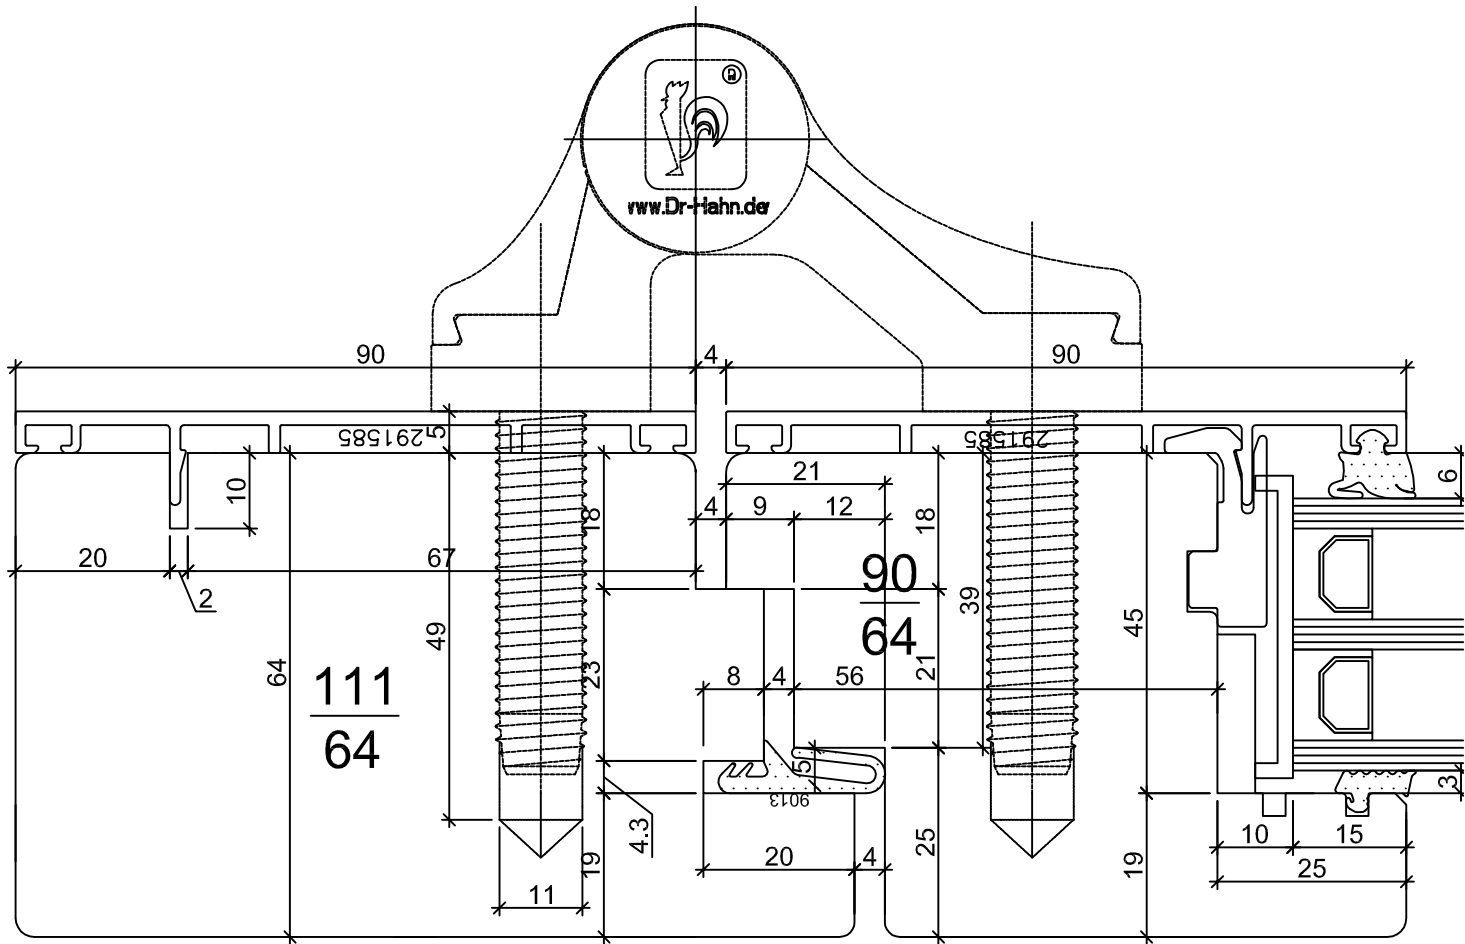


Fenster Meko 64 Fix

"Standart" 2,04

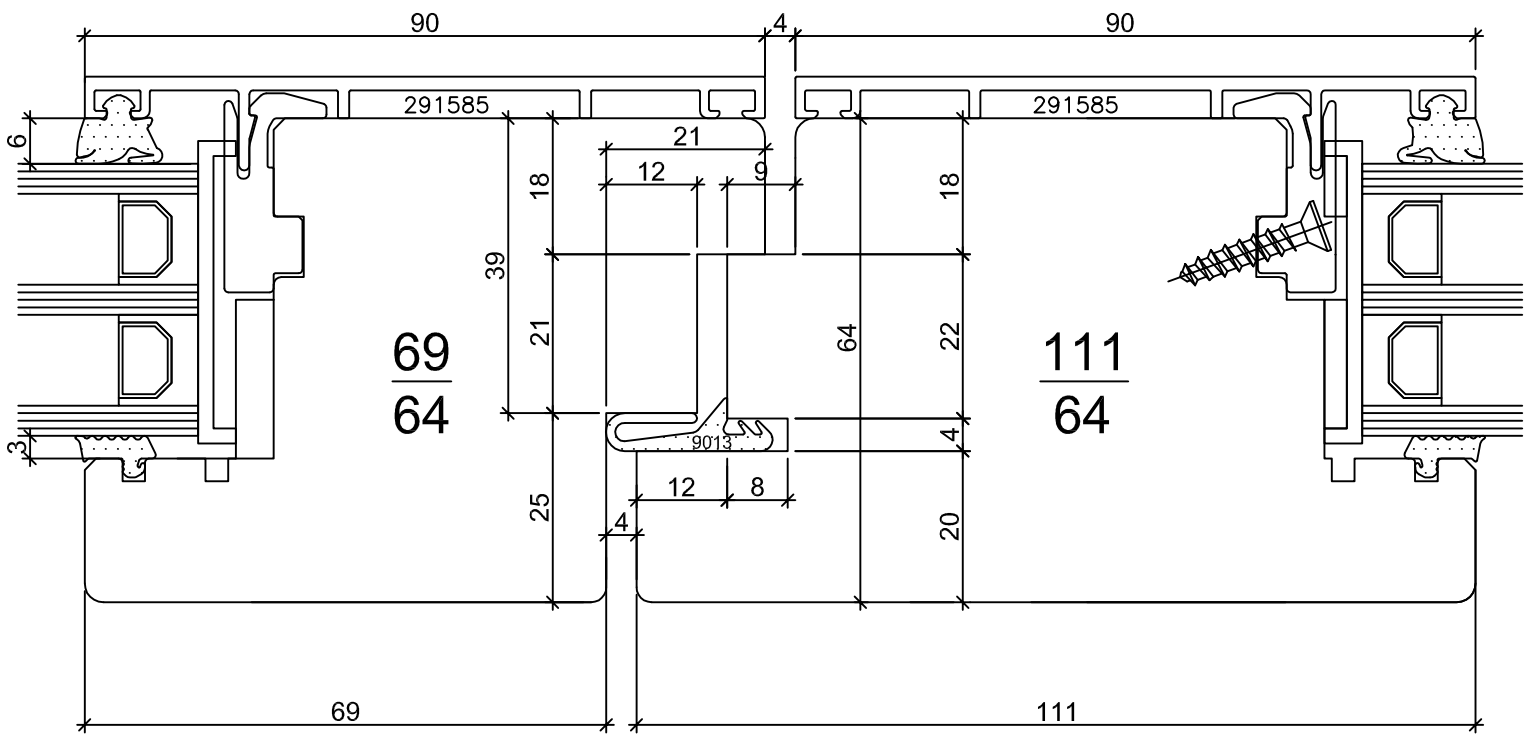


Fenster Meko 64 Fix

Mittelpartie "Standart" 3,03

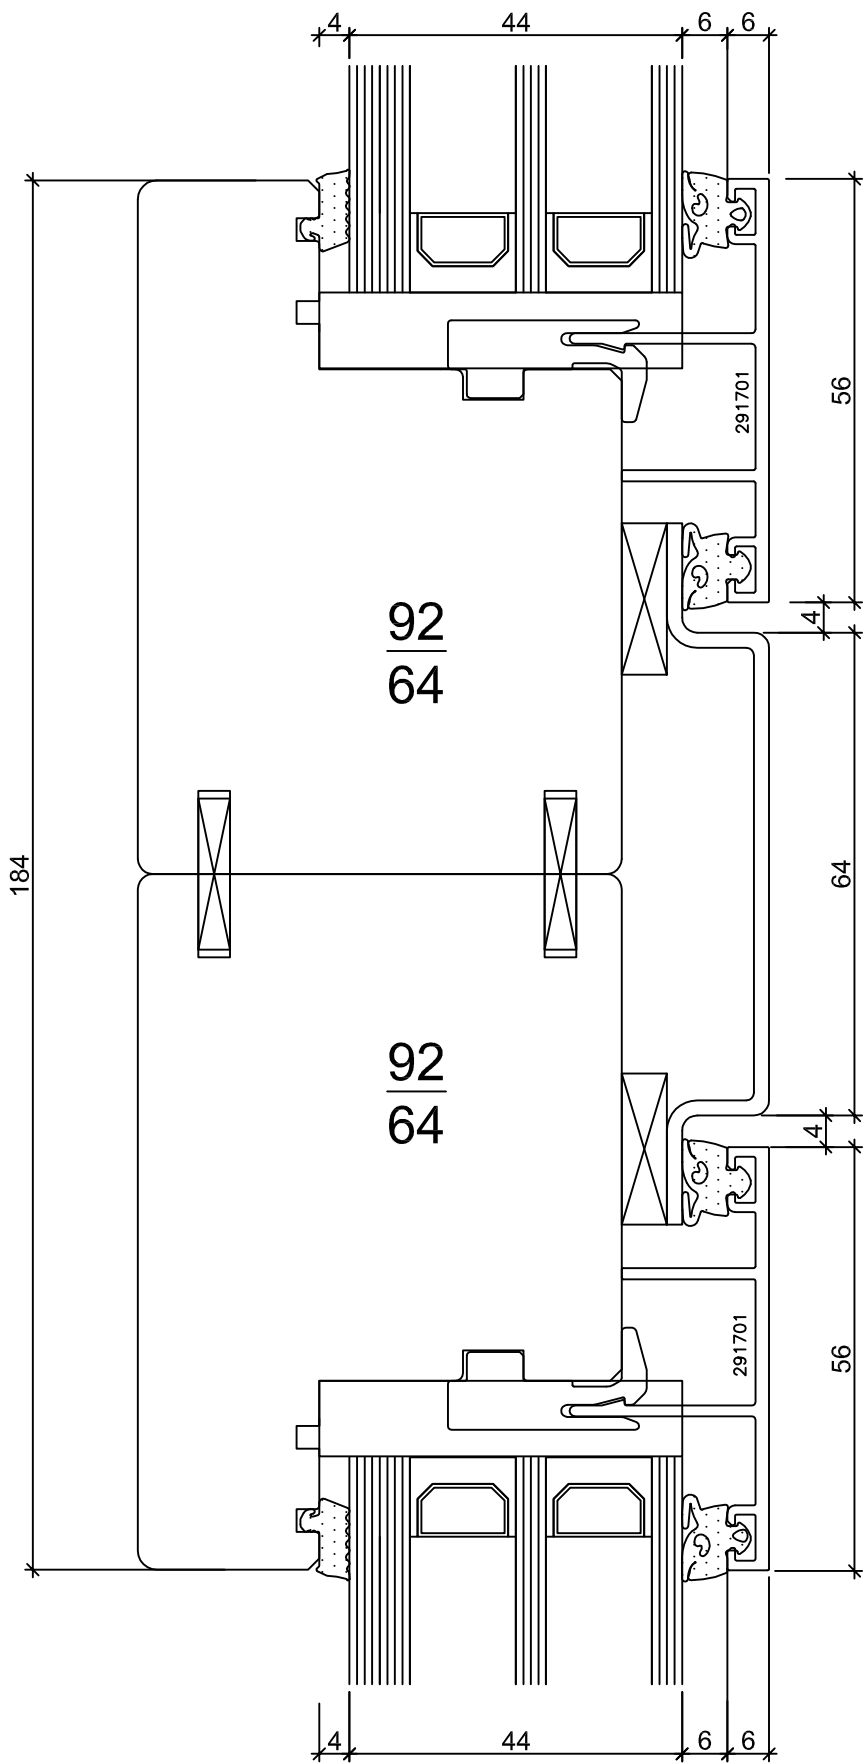


Fenster Meko 64 Fix

Setzholz "Standart" 4,01

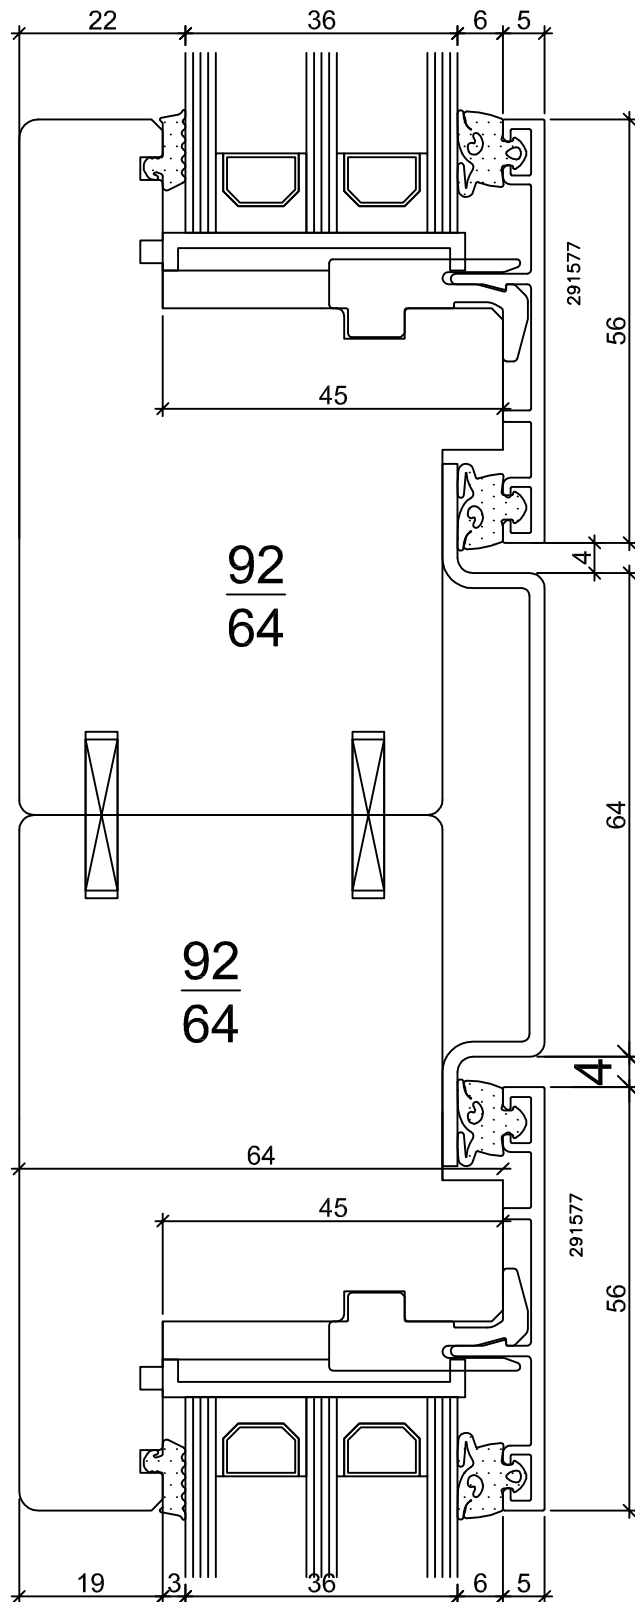


Fenster Meko 64 Fix

Setzholz "Standart" 4,02

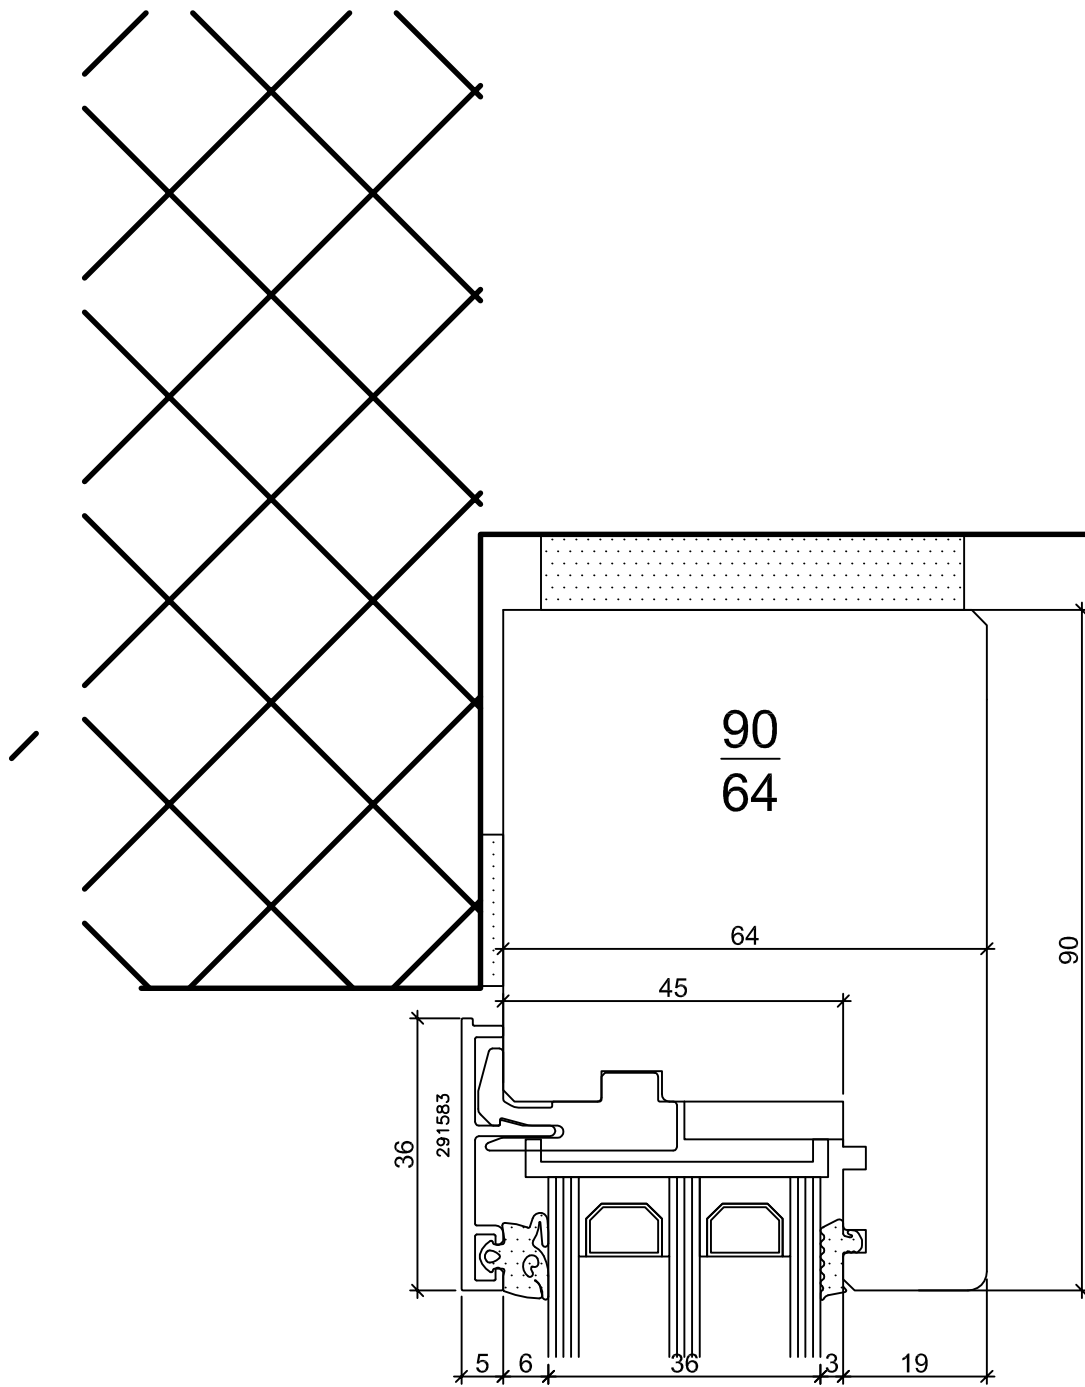


Fenster Meko 64 Fix

"Standart" 6,01

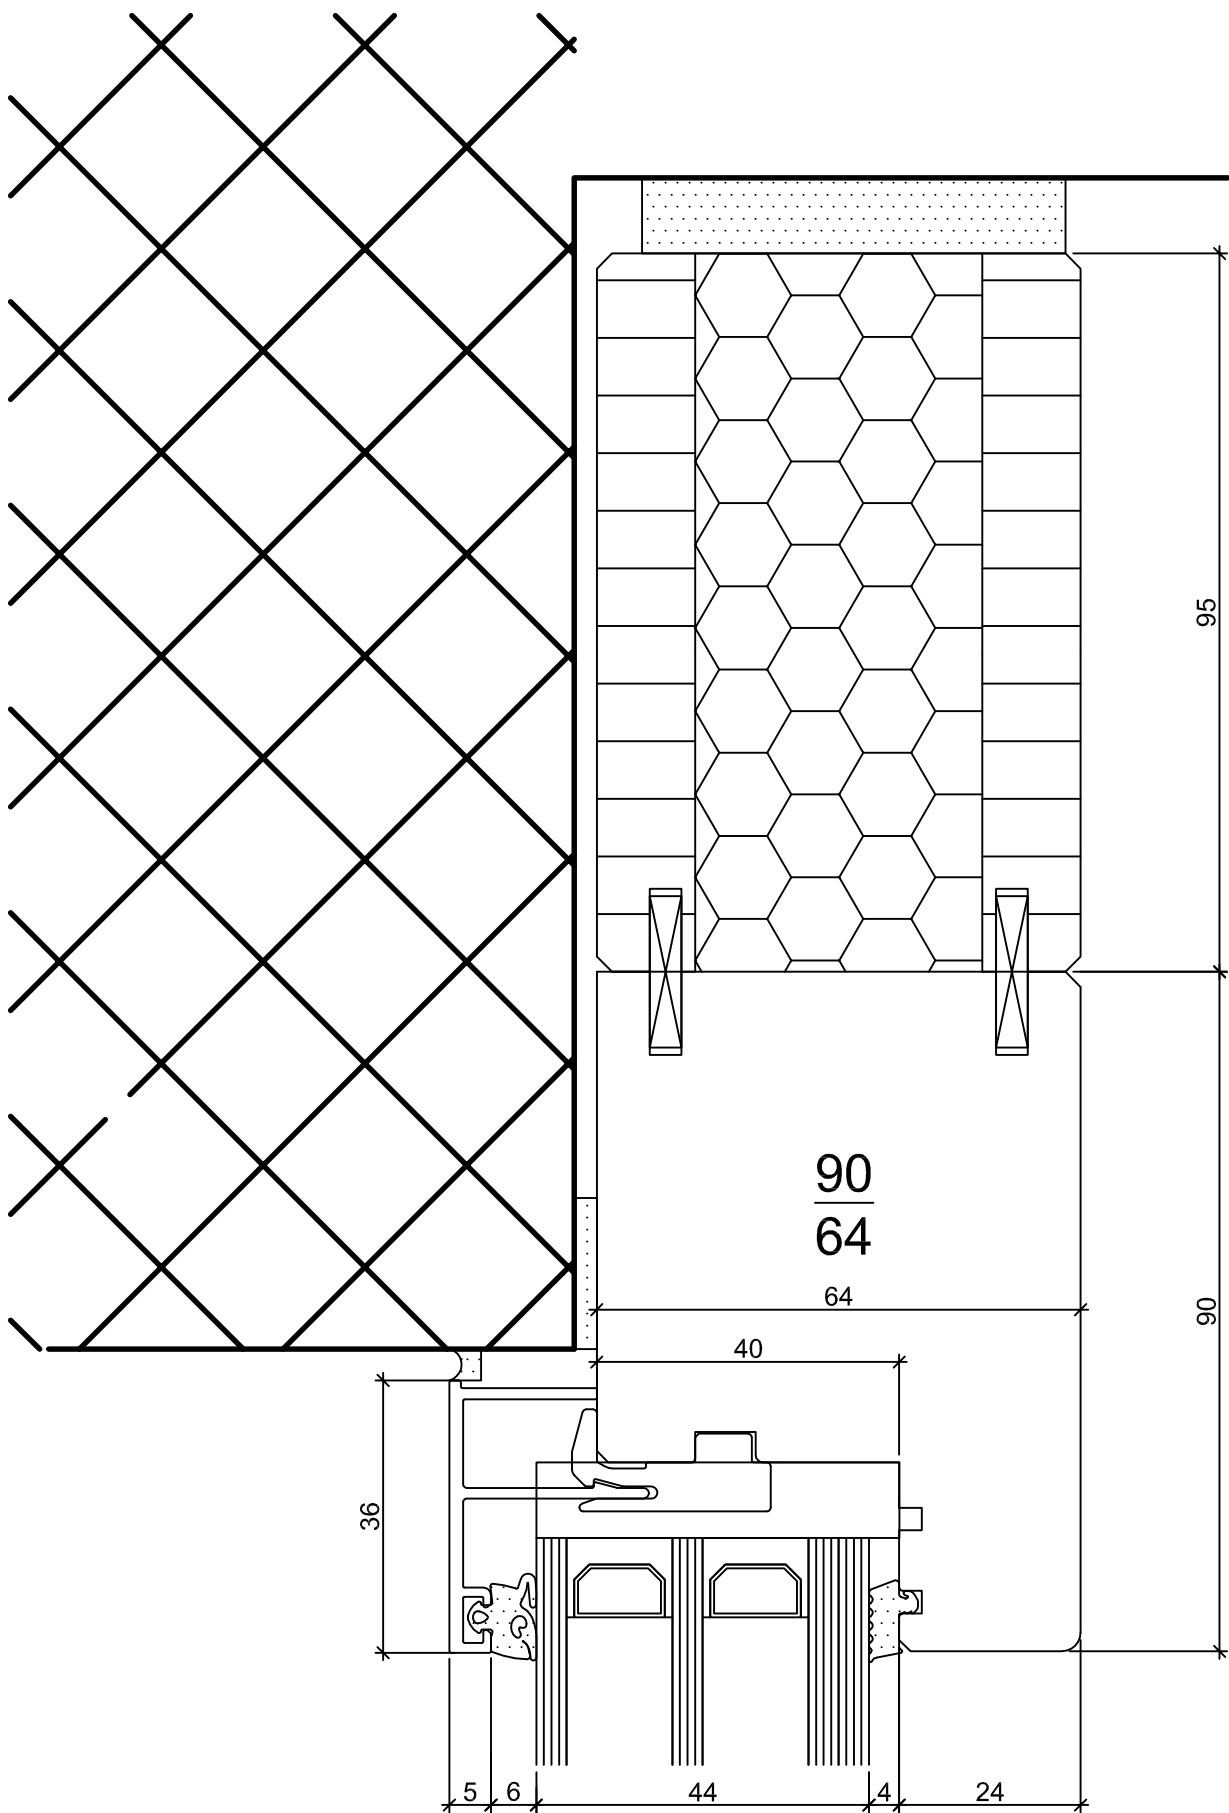



Fenster Meko 64 Fix

"Standart" 6,02

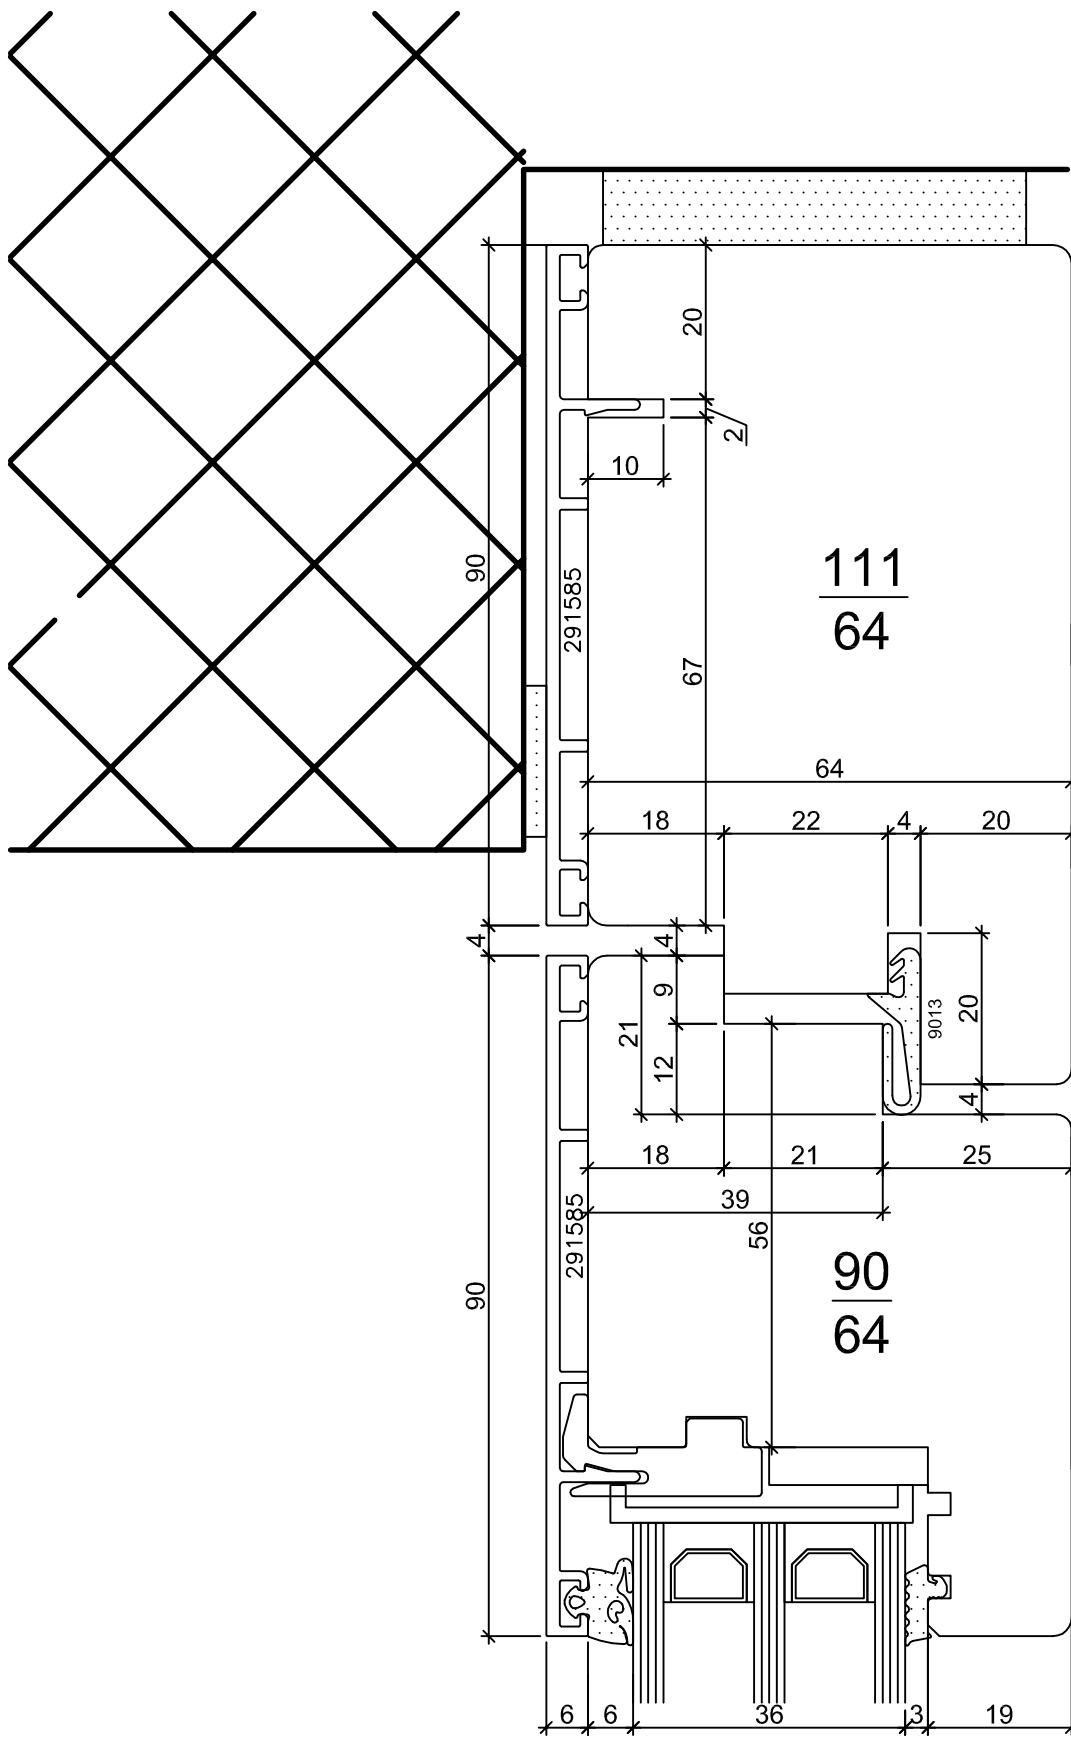


Fenster Meko 64 Fix


"Standart" 6,03

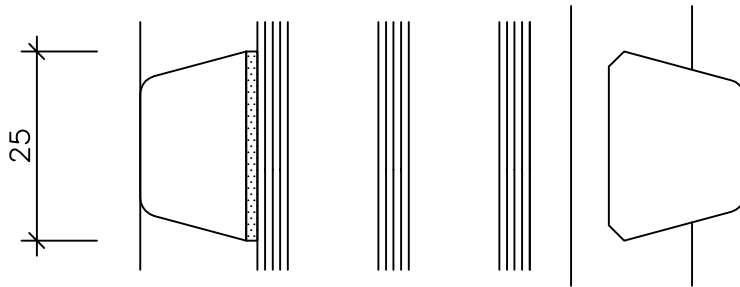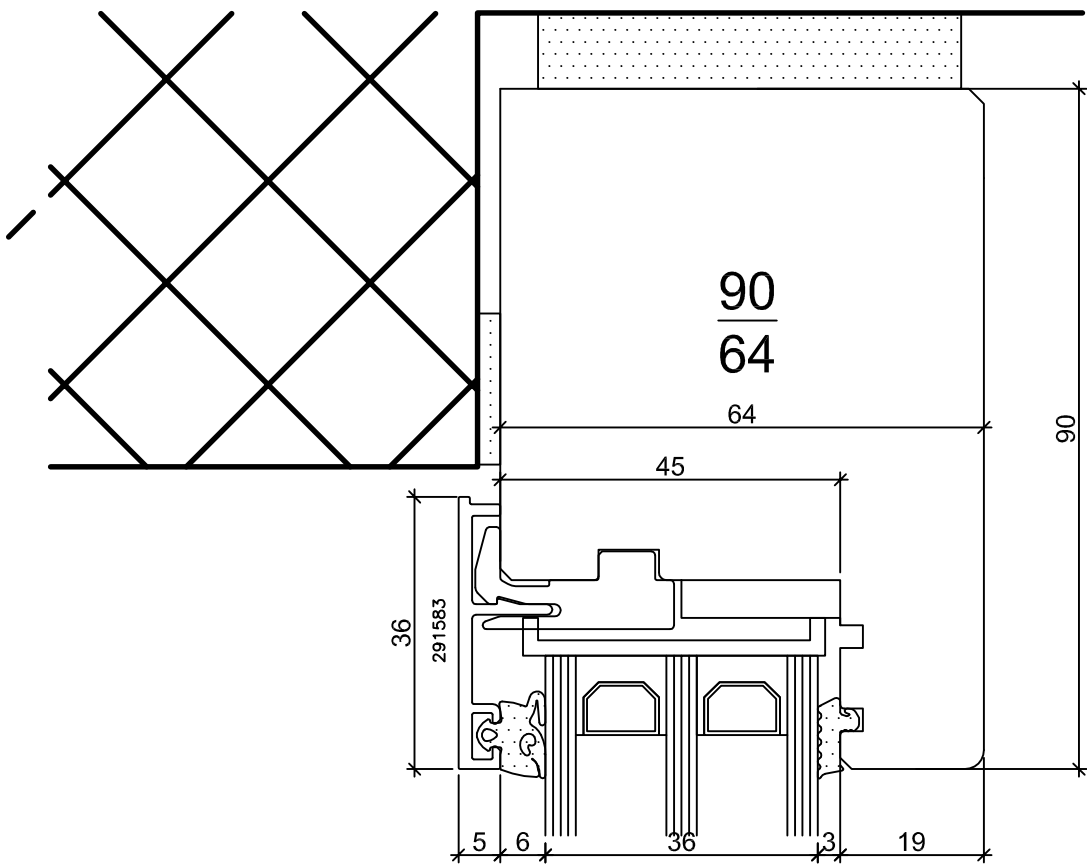

Holzprosse
ausen oder innen
18/25 mm

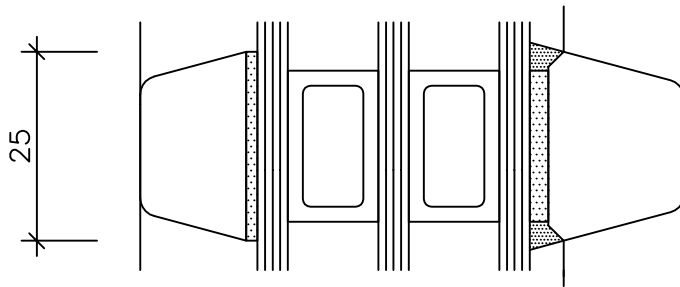


Landhaus-Sprosse
ausen, innen und im
Scheibenzwischenraum

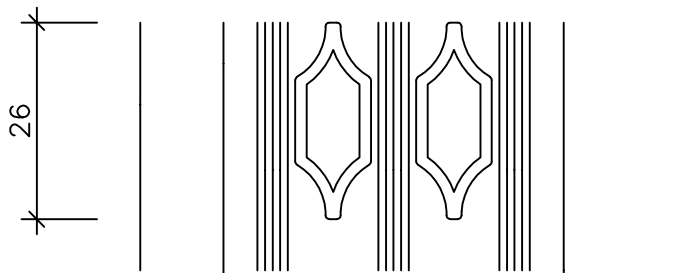

Metallsprosse im
Scheibenzwischenraum
div. Typen 20 u. Typ
26 B möglich.


Fenster Meko 64 Fix

"Standart" 7,01

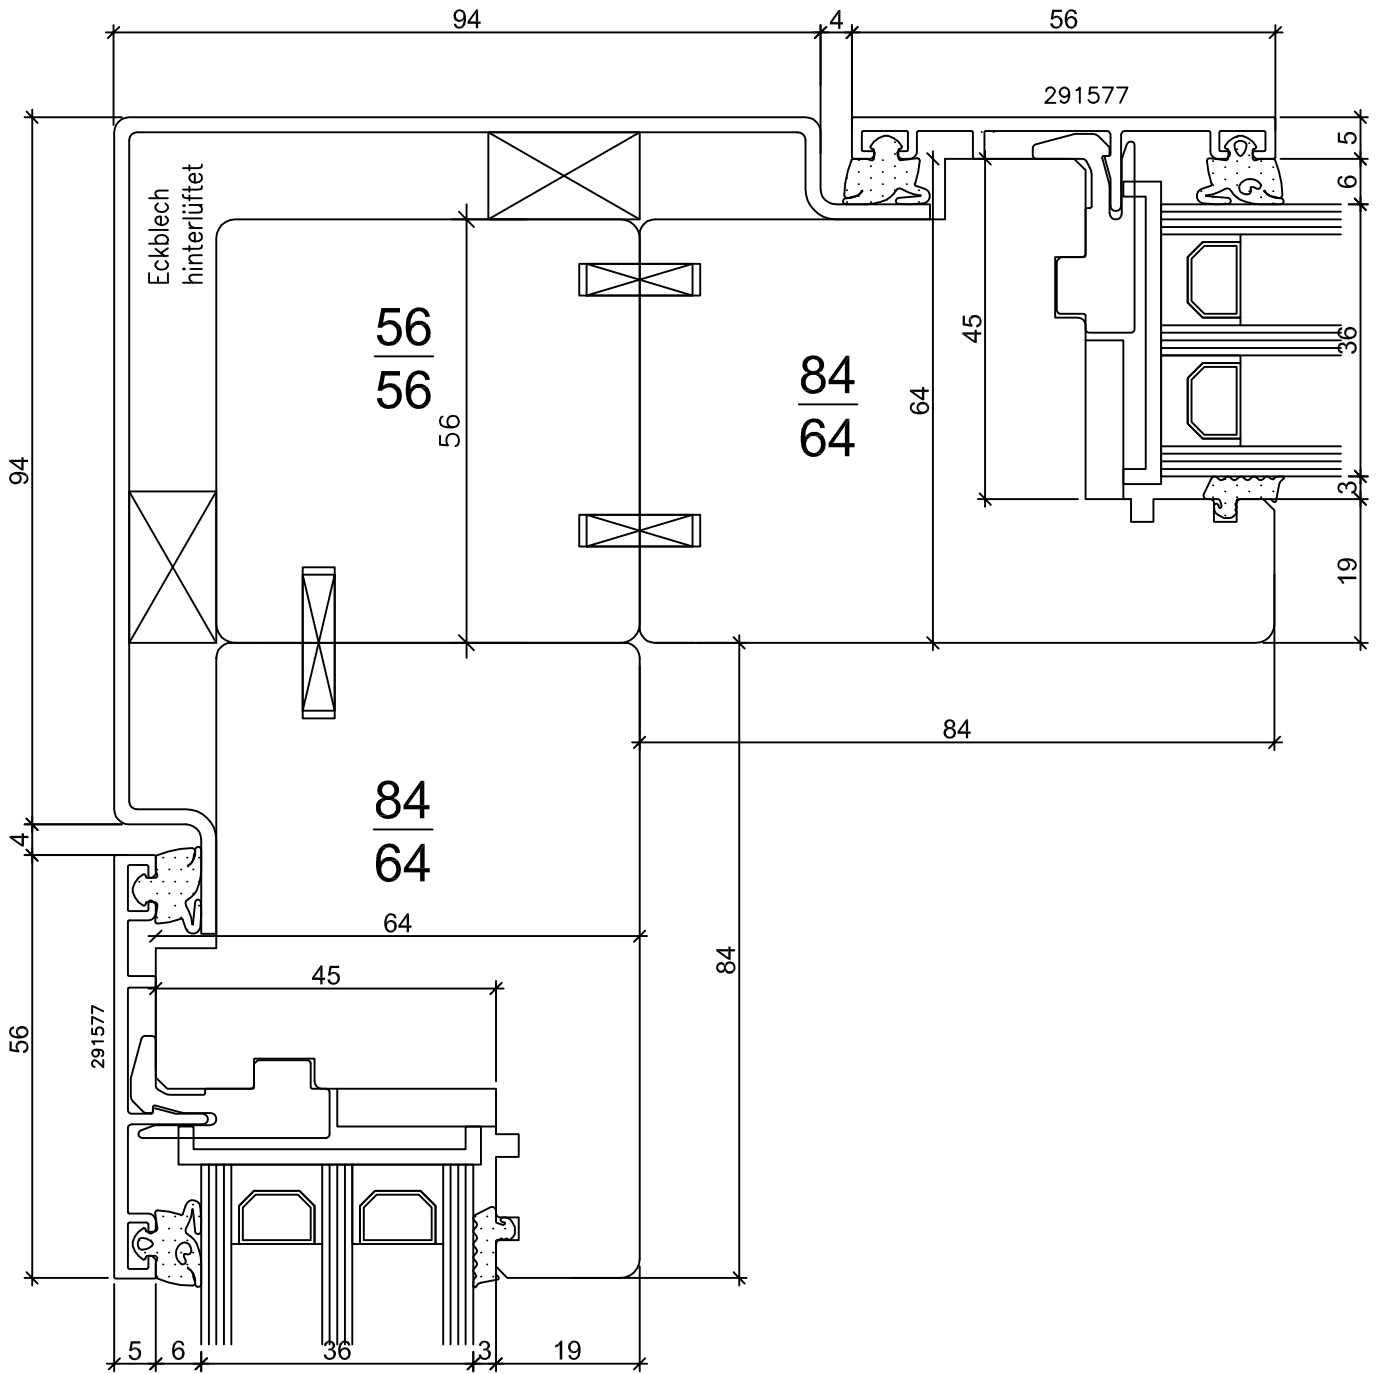


Fenster Meko 64 Fix

Aussenecke "Standart" 8,01

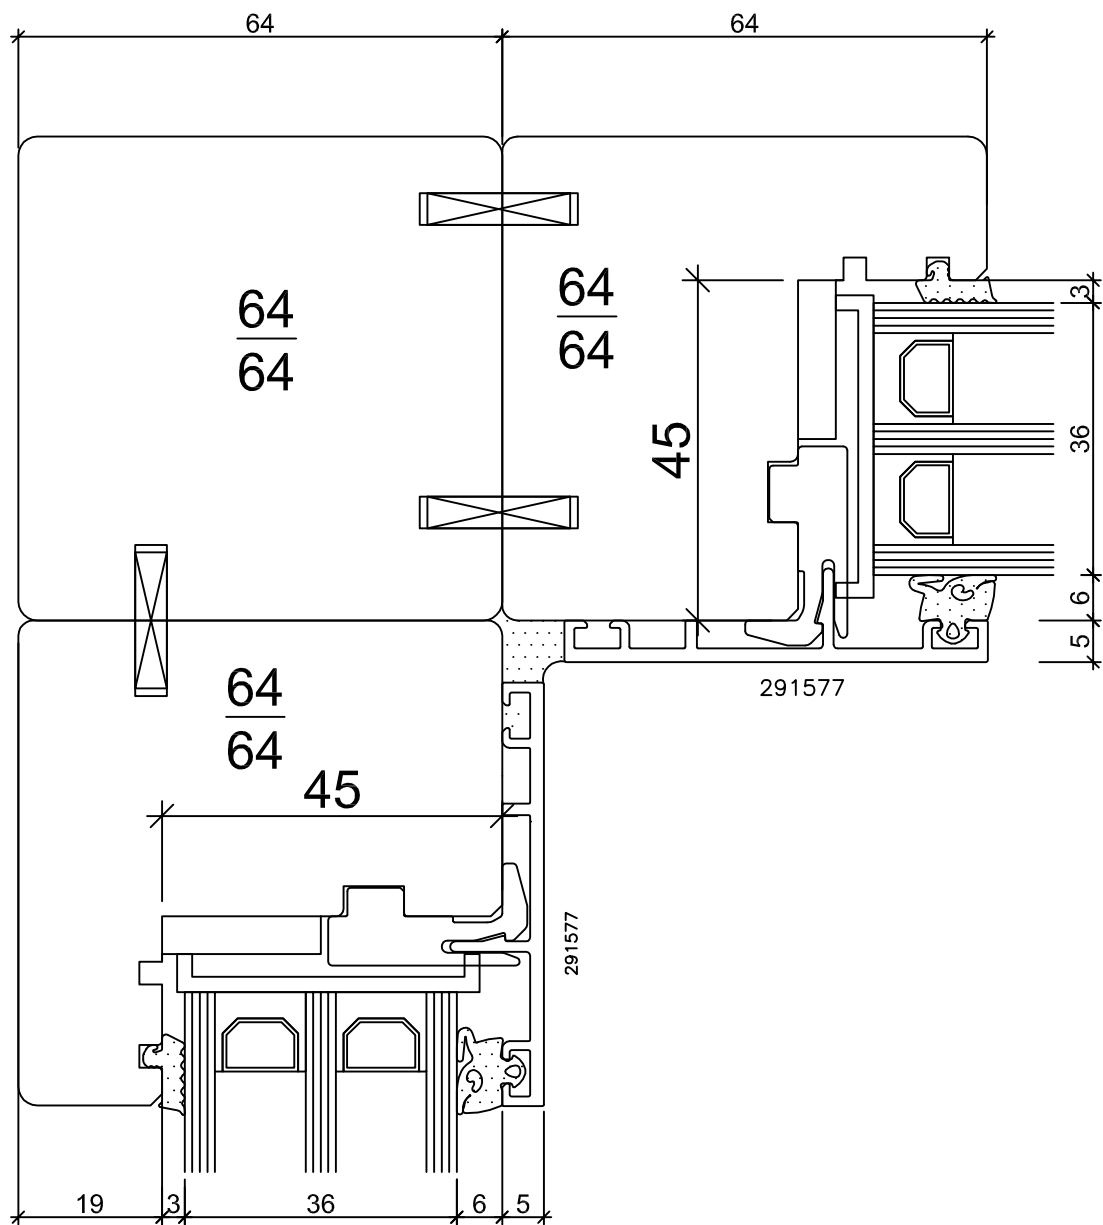


Fenster Meko 64 Fix

Innenecke "Standart" 8,02

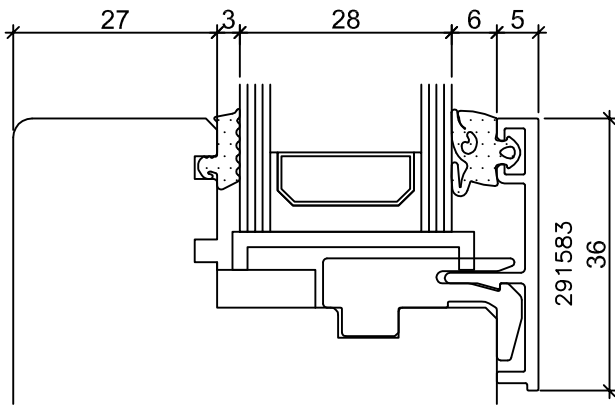


Glasfalztiefe 30 mm

Aussengummi	Glasstärke	Innengummi	Total
6 mm	20 mm	4 mm	30 mm
6 mm	21 mm	3 mm	30 mm
6 mm	22 mm	2 mm	30 mm
4 mm	23 mm	3 mm	30 mm
4 mm	24 mm	2 mm	30 mm

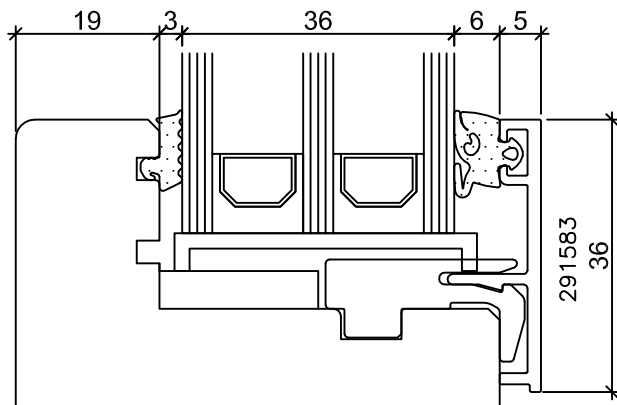

Glasfalztiefe 35 mm Standard

Aussengummi	Glasstärke	Innengummi	Total
6 mm	25 mm	4 mm	35 mm
6 mm	26 mm	3 mm	35 mm
6 mm	27 mm	2 mm	35 mm
4 mm	28 mm	3 mm	35 mm
4 mm	29 mm	2 mm	35 mm

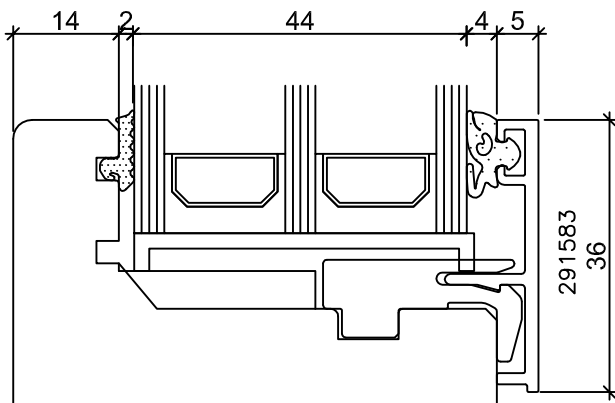

Glasfalztiefe 40 mm


Aussengummi	Glasstärke	Innengummi	Total
6 mm	30 mm	4 mm	40 mm
6 mm	31 mm	3 mm	40 mm
6 mm	32 mm	2 mm	40 mm
4 mm	33 mm	3 mm	40 mm
4 mm	34 mm	2 mm	40 mm

Glasfalztiefe 45 mm

Aussengummi	Glasstärke	Innengummi	Total
6 mm	35 mm	4 mm	45 mm
6 mm	36 mm	3 mm	45 mm
6 mm	37 mm	2 mm	45 mm
4 mm	38 mm	3 mm	45 mm
4 mm	39 mm	2 mm	45 mm

Glasfalztiefe 50 mm

Aussengummi	Glasstärke	Innengummi	Total
6 mm	40 mm	4 mm	50 mm
6 mm	41 mm	3 mm	50 mm
6 mm	42 mm	2 mm	50 mm
4 mm	43 mm	3 mm	50 mm
4 mm	44 mm	2 mm	50 mm

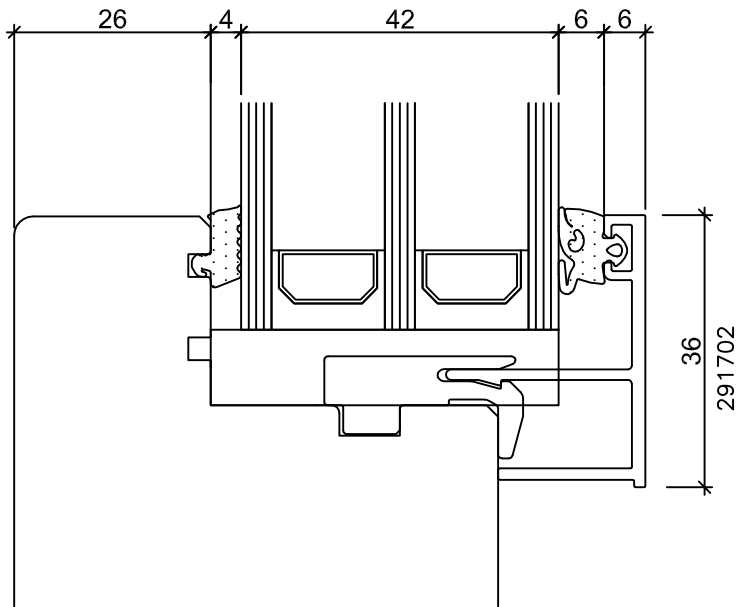


Glasfalztiefe 30 mm

Aussengummi	Glasstärke	Innengummi	Total
6 mm	34 mm	4 mm	44 mm
6 mm	35 mm	3 mm	44 mm
6 mm	36 mm	2 mm	44 mm
4 mm	37 mm	3 mm	44 mm
4 mm	38 mm	2 mm	44 mm

Glasfalztiefe 35 mm Standard

Aussengummi	Glasstärke	Innengummi	Total
6 mm	39 mm	4 mm	49 mm
6 mm	40 mm	3 mm	49 mm
6 mm	41 mm	2 mm	49 mm
4 mm	42 mm	3 mm	49 mm
4 mm	43 mm	2 mm	49 mm

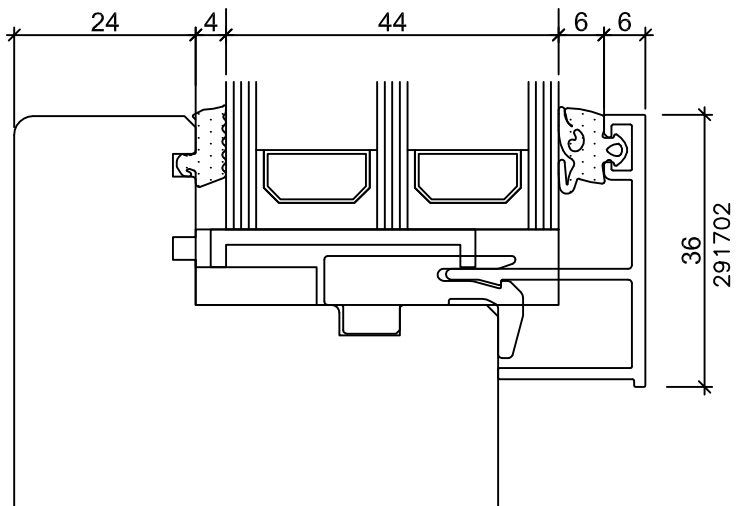


Glasfalztiefe 40 mm

Aussengummi	Glasstärke	Innengummi	Total
6 mm	44 mm	4 mm	54 mm
6 mm	45 mm	3 mm	54 mm
6 mm	46 mm	2 mm	54 mm
4 mm	47 mm	3 mm	54 mm
4 mm	48 mm	2 mm	54 mm

Glasfalztiefe 45 mm

Aussengummi	Glasstärke	Innengummi	Total
6 mm	49 mm	4 mm	59 mm
6 mm	50 mm	3 mm	59 mm
6 mm	51 mm	2 mm	59 mm
4 mm	52 mm	3 mm	59 mm
4 mm	53 mm	2 mm	59 mm

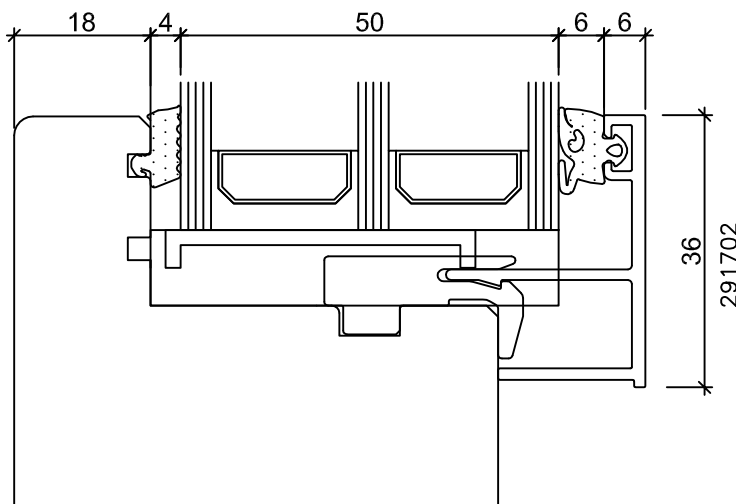

Glasfalztiefe 50 mm

Aussengummi	Glasstärke	Innengummi	Total
6 mm	54 mm	4 mm	64 mm
6 mm	55 mm	3 mm	64 mm
6 mm	56 mm	2 mm	64 mm
4 mm	57 mm	3 mm	64 mm
4 mm	58 mm	2 mm	64 mm