


MEKO 32 HM 54/64 FB SK (HOLZ-METALL)

Beschrieb und Schemazeichnungen

HOLZART	Fichte / Tanne, fehler- und spannungsfrei gehobelt und geschliffen, zum Naturbehandeln oder Streichen.
METALL	Äussere Metallverkleidung auf Rahmen + Flügel in Aluminium. Ecken mechanisch verbunden. Viele Möglichkeiten betreff Rahmenbreiten, Wetterschenkel, Zusatzprofile usw.
VERGLASUNG	Isolierverglasung 2 oder 3-fach bis max. 53 mm stark möglich.
BESCHLÄGE	Glasabstandhalter in diversen Materialien möglich. Einsatz mit entspanntem Glasfalz, Trockenverglasungsgummi innen und aussen ringsumlaufend. Ecken geschweisst. Ecklagerbänder, dreidimensional verstellbar. Kantenverschluss Maco, verdeckt montiert. Griff in Leichtmetall. Alu-Wetterschenkel gemäss Detail.
GUMMIDICHTUNG	Luftkammerdichtung im Rahmen ringsum, Ecken verschweisst. Mittelpartien mit doppelter Lippendichtung. Einsatz nach Beendigung der Malerarbeiten.
BEHANDLUNG	<u>Metall:</u> Oberflächen fertig einbrennlackiert in RAL Farbton. Spezialfarben auf Anfrage. <u>Holz:</u> Aus unserer betriebseigenen Malerei bieten wir diverse Farbbehandlungen an; von der Grundierung bis zum Fertiganstrich, je nach Situation und Bedarf.
VARIANTEN	Viele Möglichkeiten stehen zur Verfügung bezüglich Glas, Beschläge, Holzart, Sprossen, Masse usw. Für nähere Auskünfte stehen wir gerne zur Verfügung.

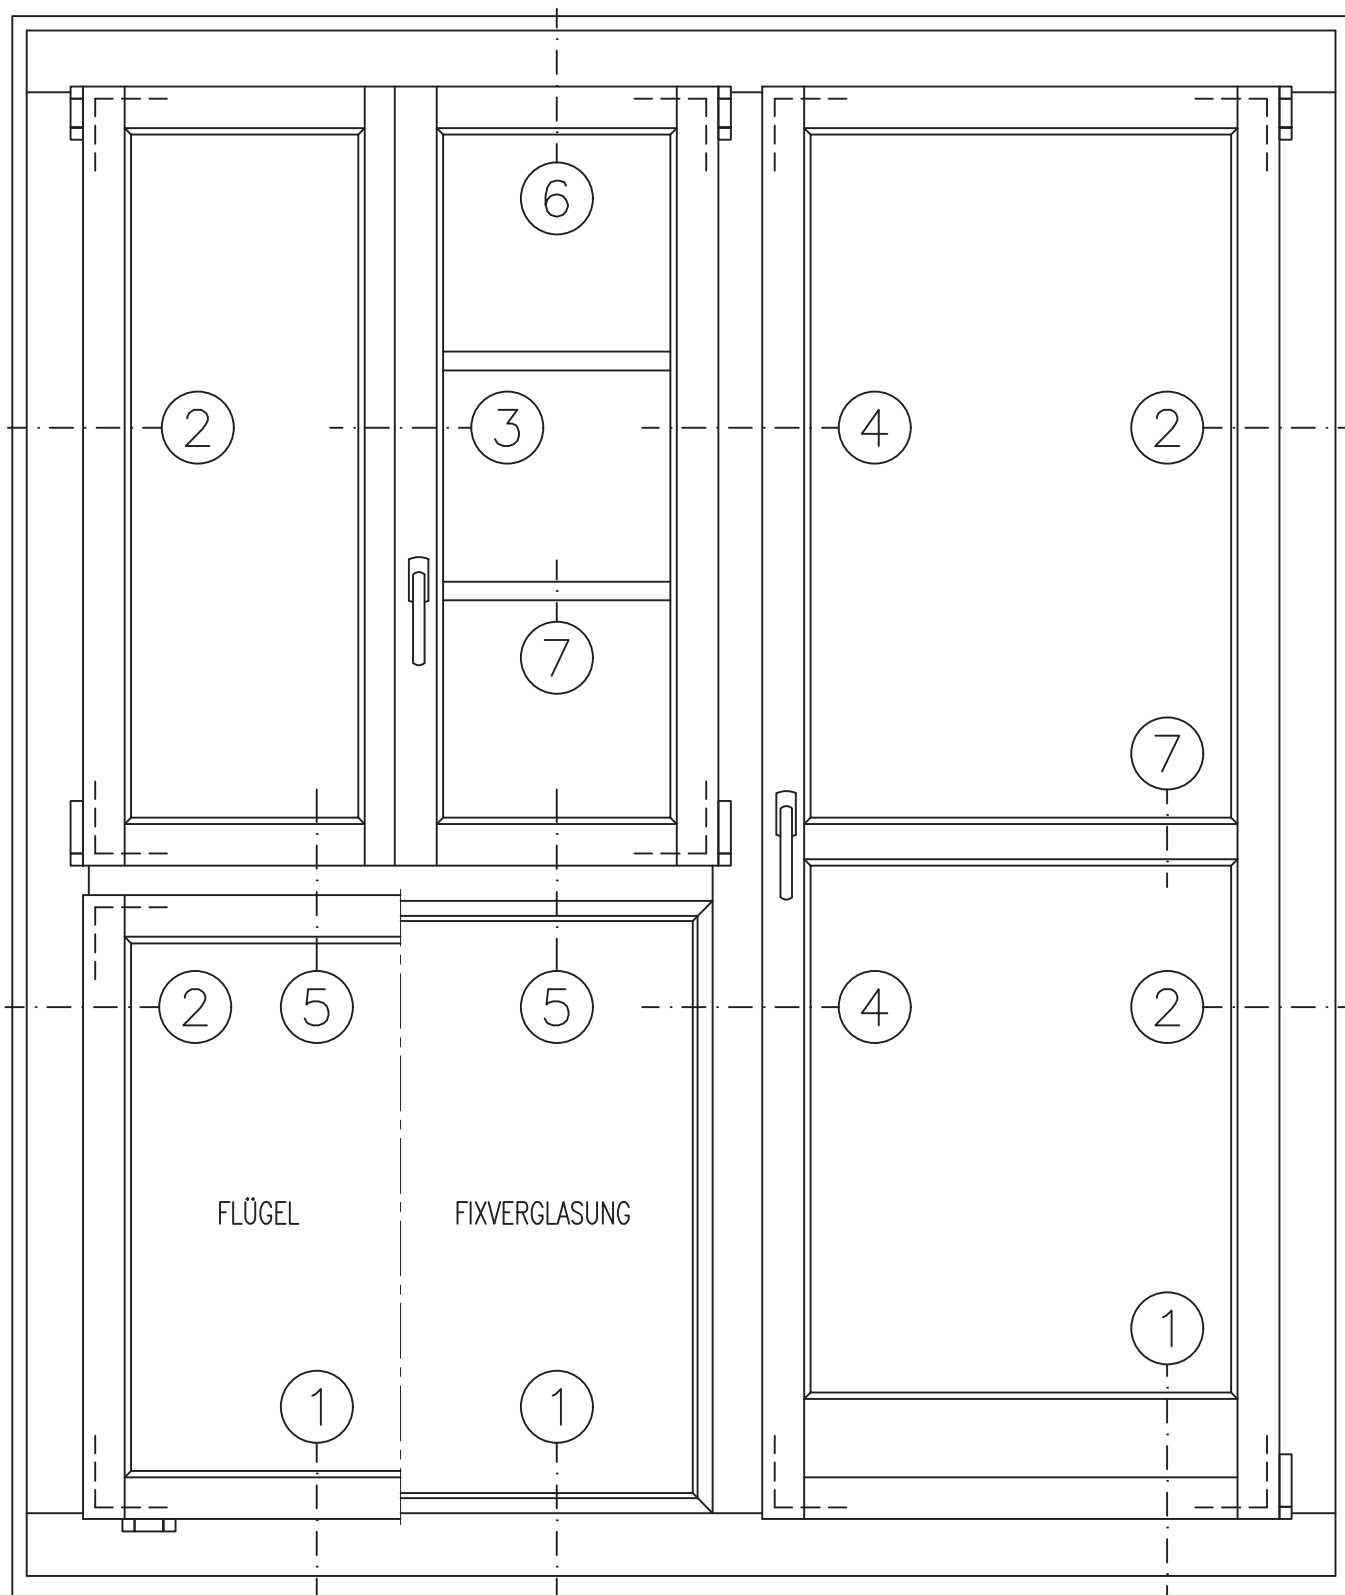

FENSTER / BALKONTÜRE

(ANSICHT VON INNEN)

DETAIL – BEZEICHNUNGEN

1, .. UNTEN (SCHNITT)

2, .. SEITLICH (GRUNDRISS)

3, .. MITTELPARTIE (GRUNDRISS)

4, .. SETZHOLZ (GRUNDRISS)

5, .. KÄMPFER (SCHNITT)

6, .. OBEN (SCHNITT)

7, .. SPROSSEN

8, .. ECK-ZUSAMMENBAU

9, .. VARIANTEN

Fenster Meko 32 HM 54/64 FB

Übersicht 0.01

MST. 1:10


VIS. BS

G: CAD_DAT\STAMMDAT

DATEI: 233\06 HB\Meko+Ko




HOLZBAU BUCHER AG
UNTERGASSE 11, 6064 KERNS
TEL. 041/666 07 07 FAX 041/666 07 17

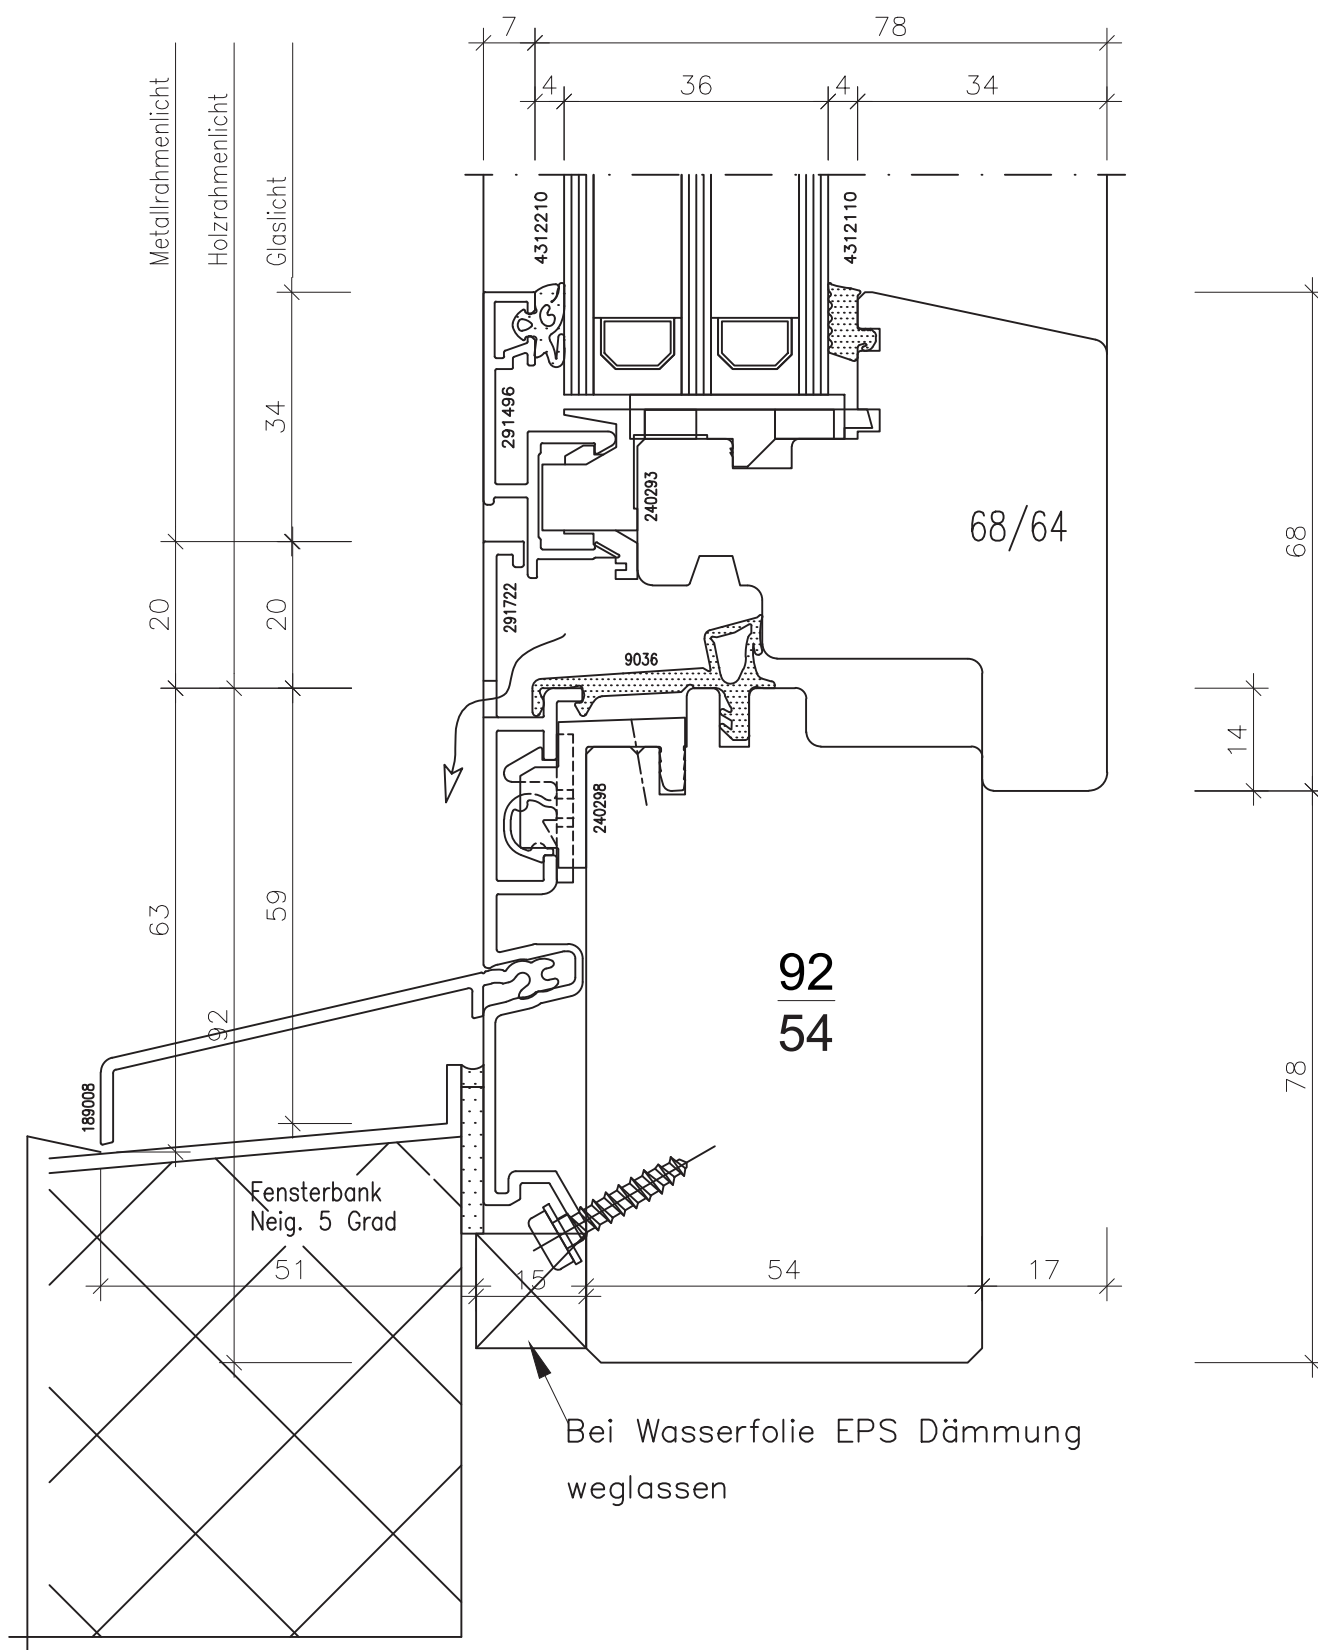


Fenster Meko 32 HM 54/64 FB

WS "Loch-Fenster" 1,01

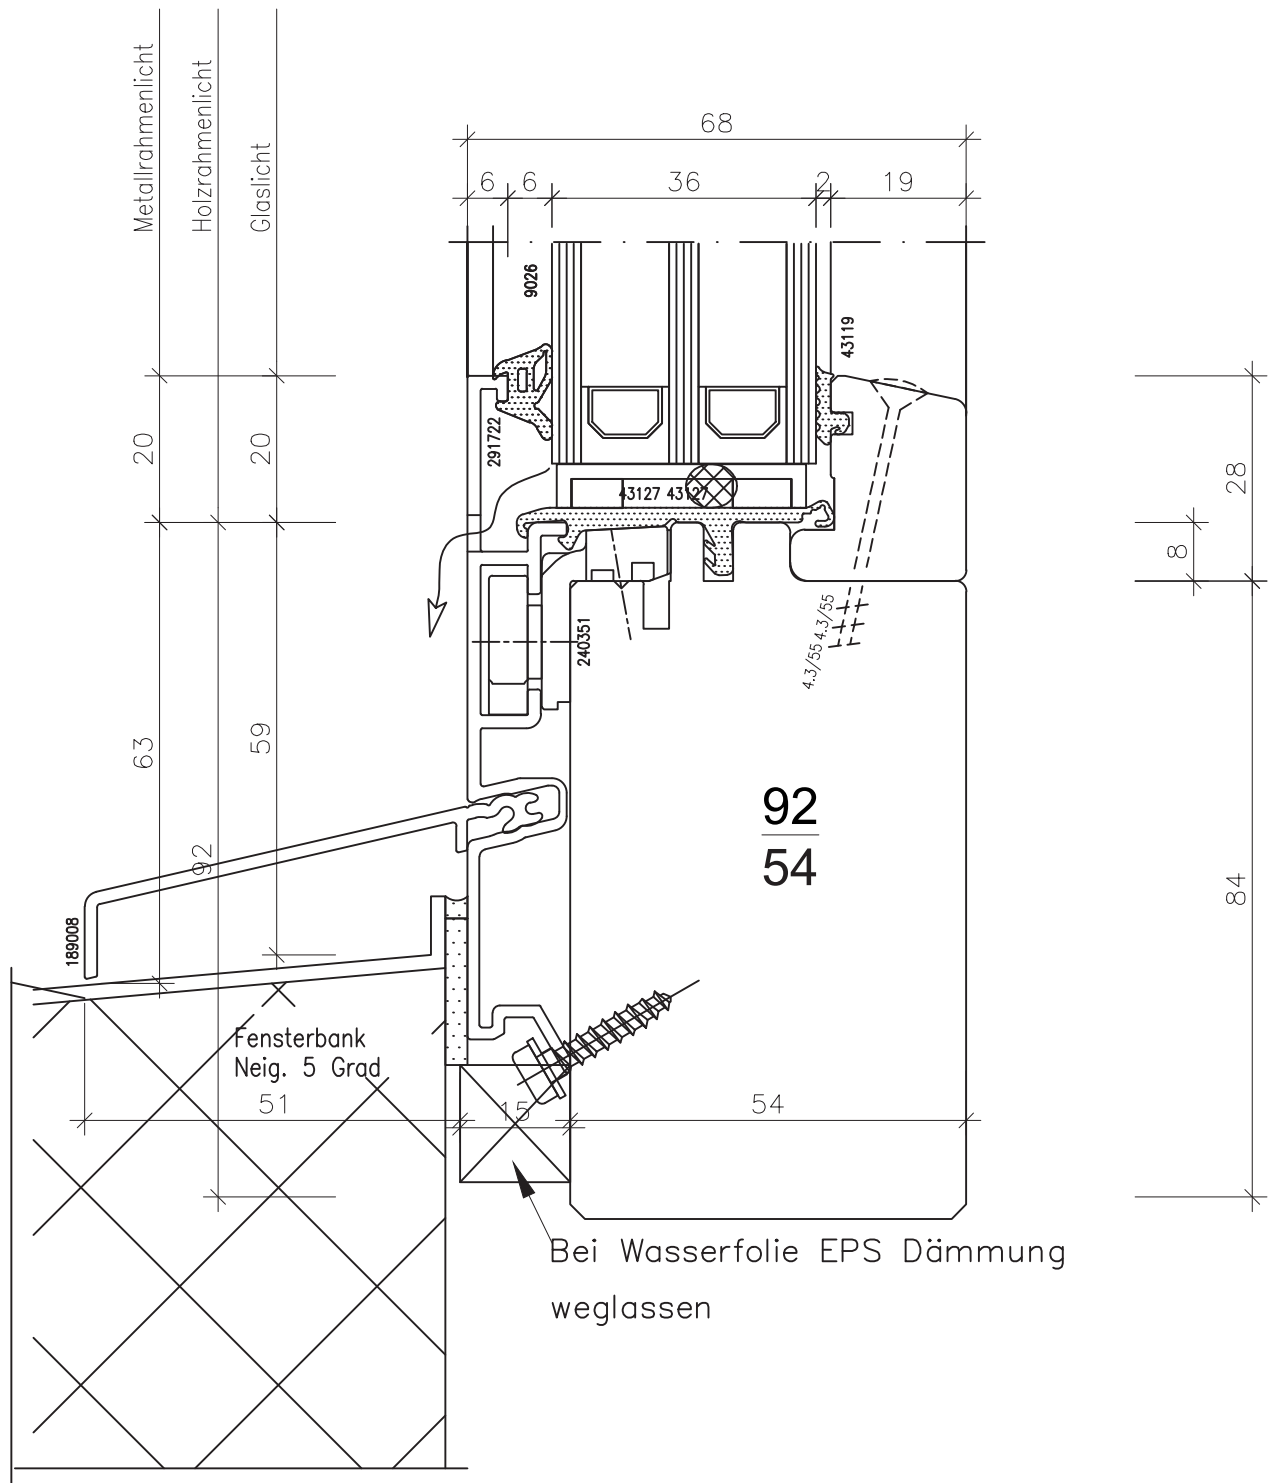


Fenster Meko 32 HM 54/64 FB


WS "Loch-Fenster" Fixverglast 1,04

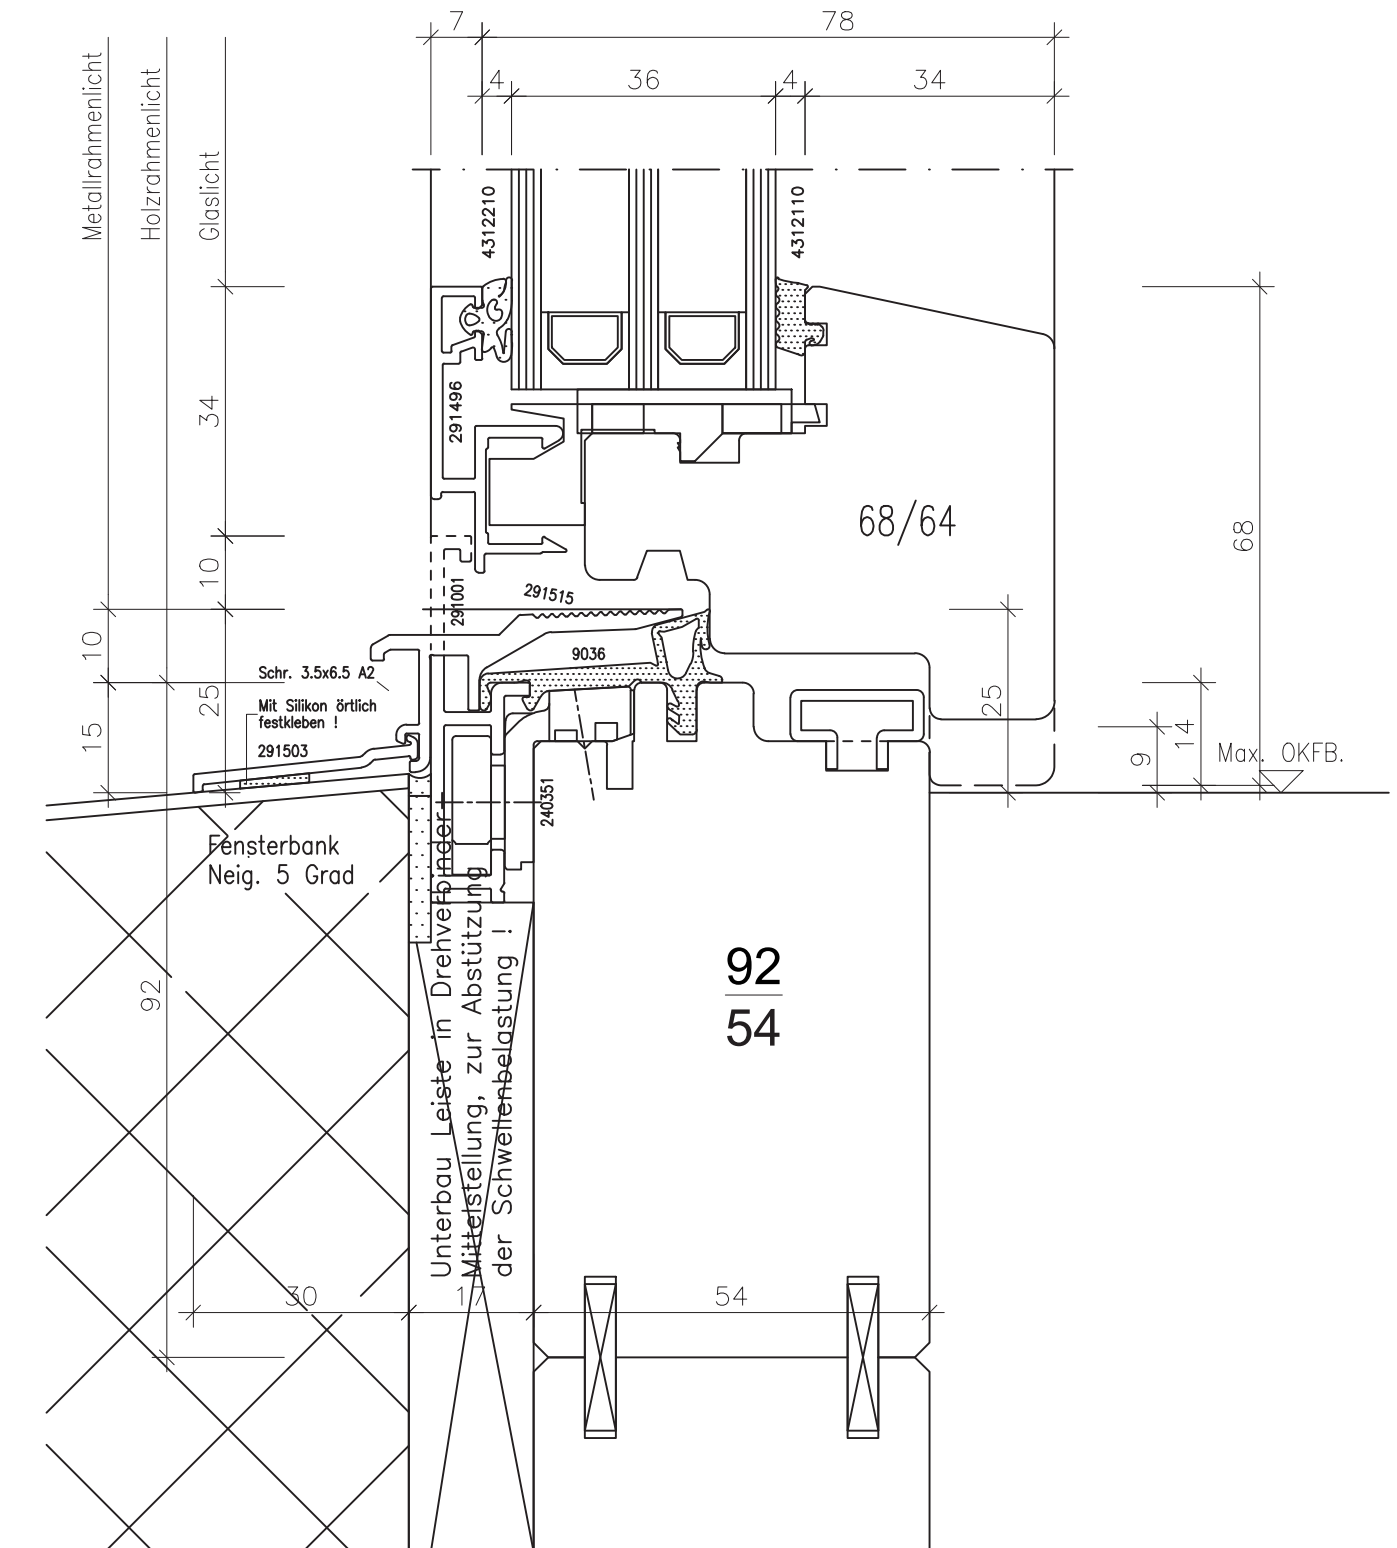


PSK NEU
Maco SKB-Z-12

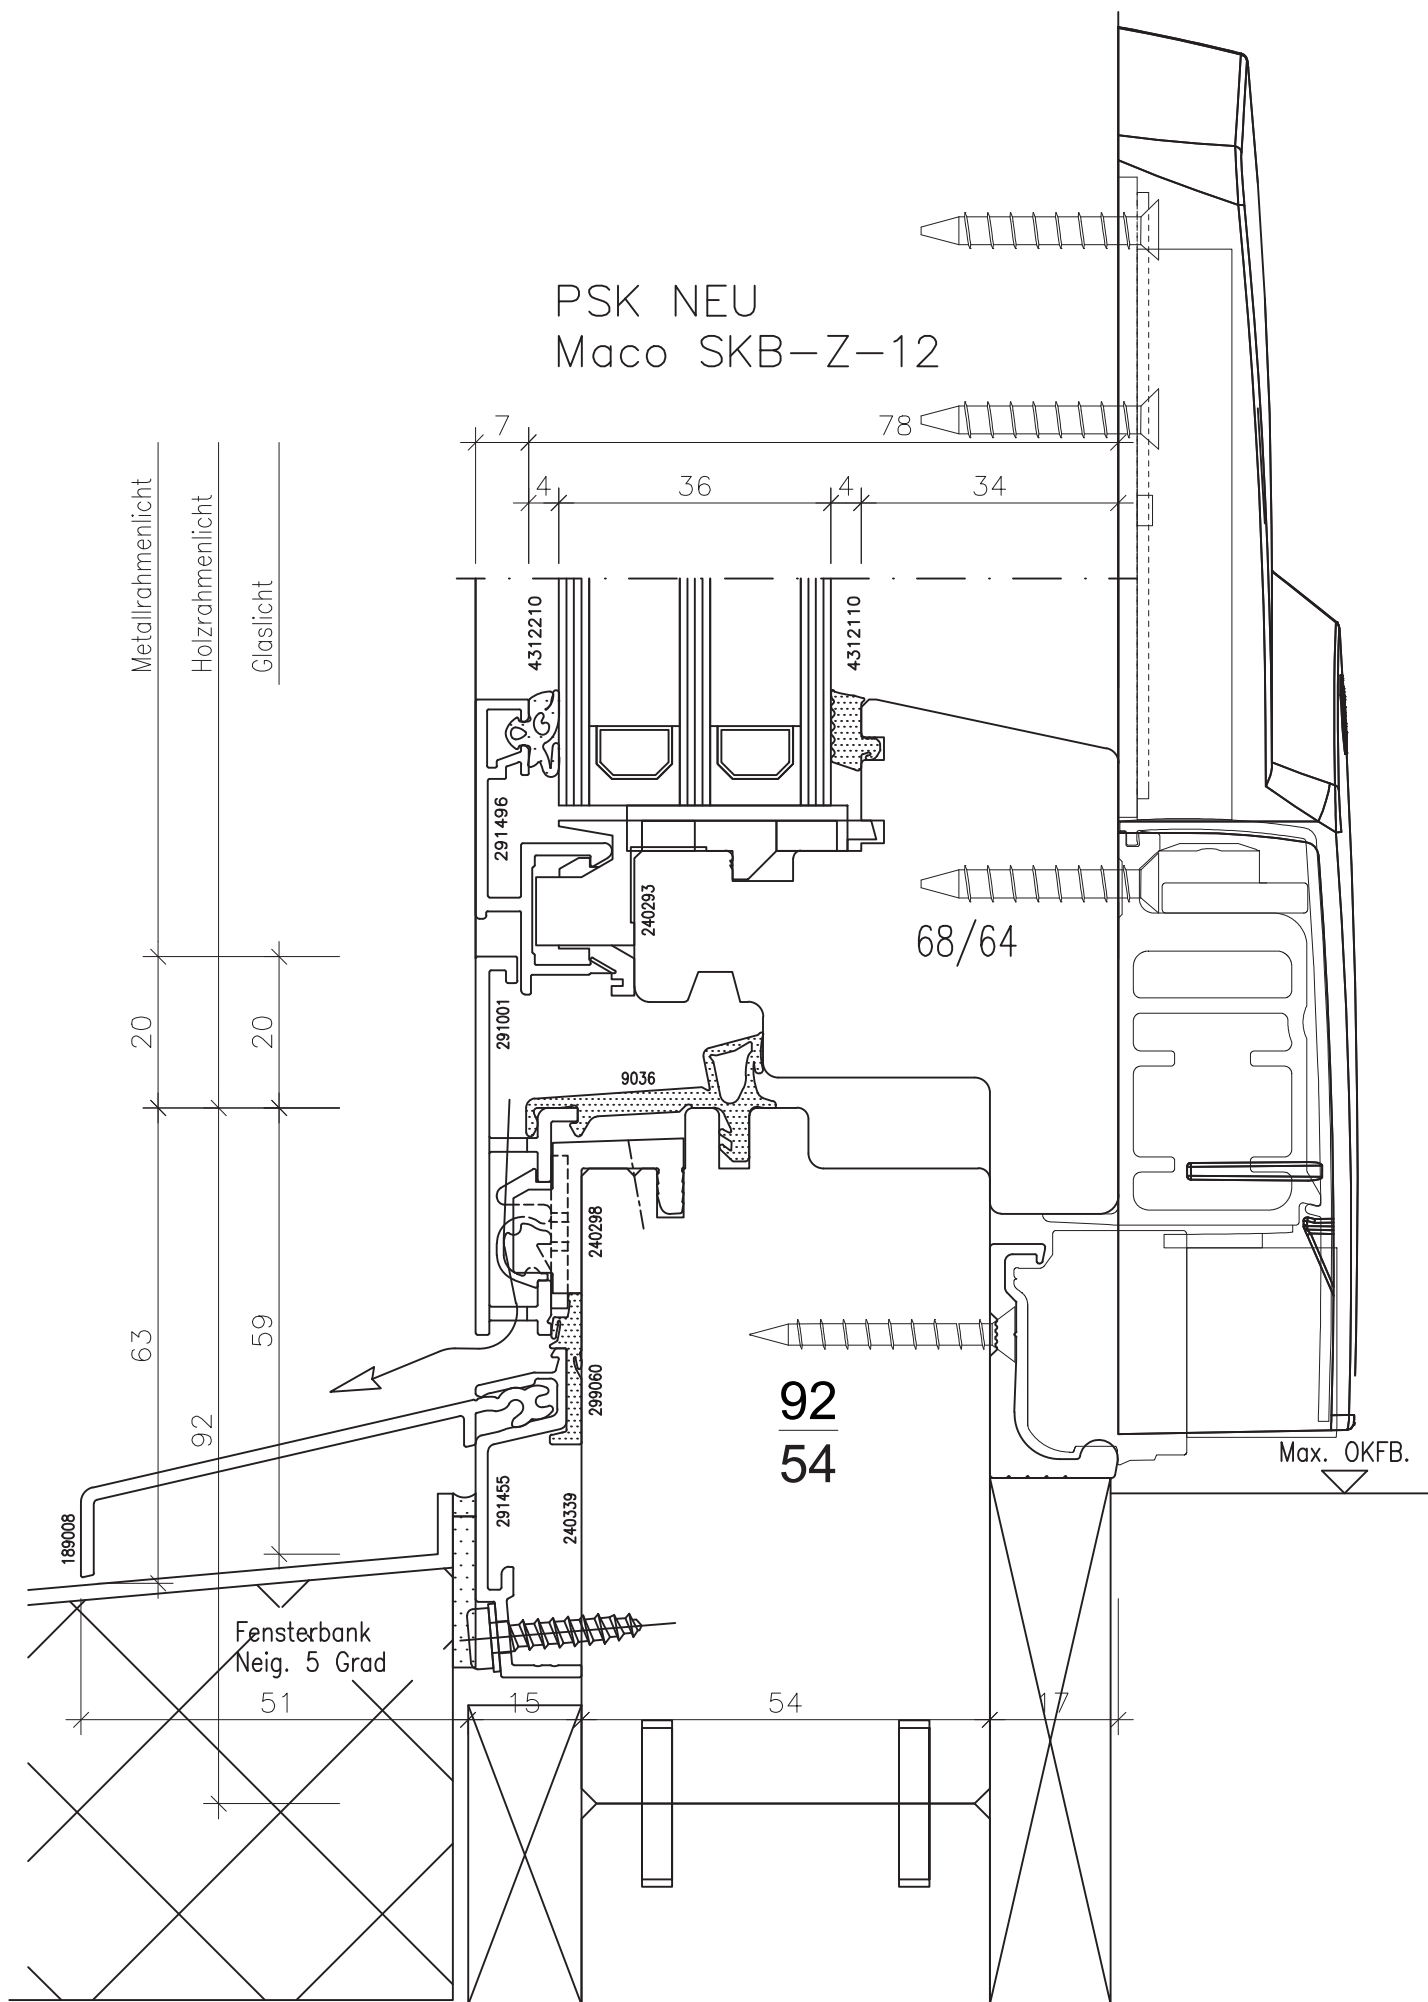


Fenster Meko 32 HM 54/64 FB WS "Zusammenbau" Parallelschieber 1,14

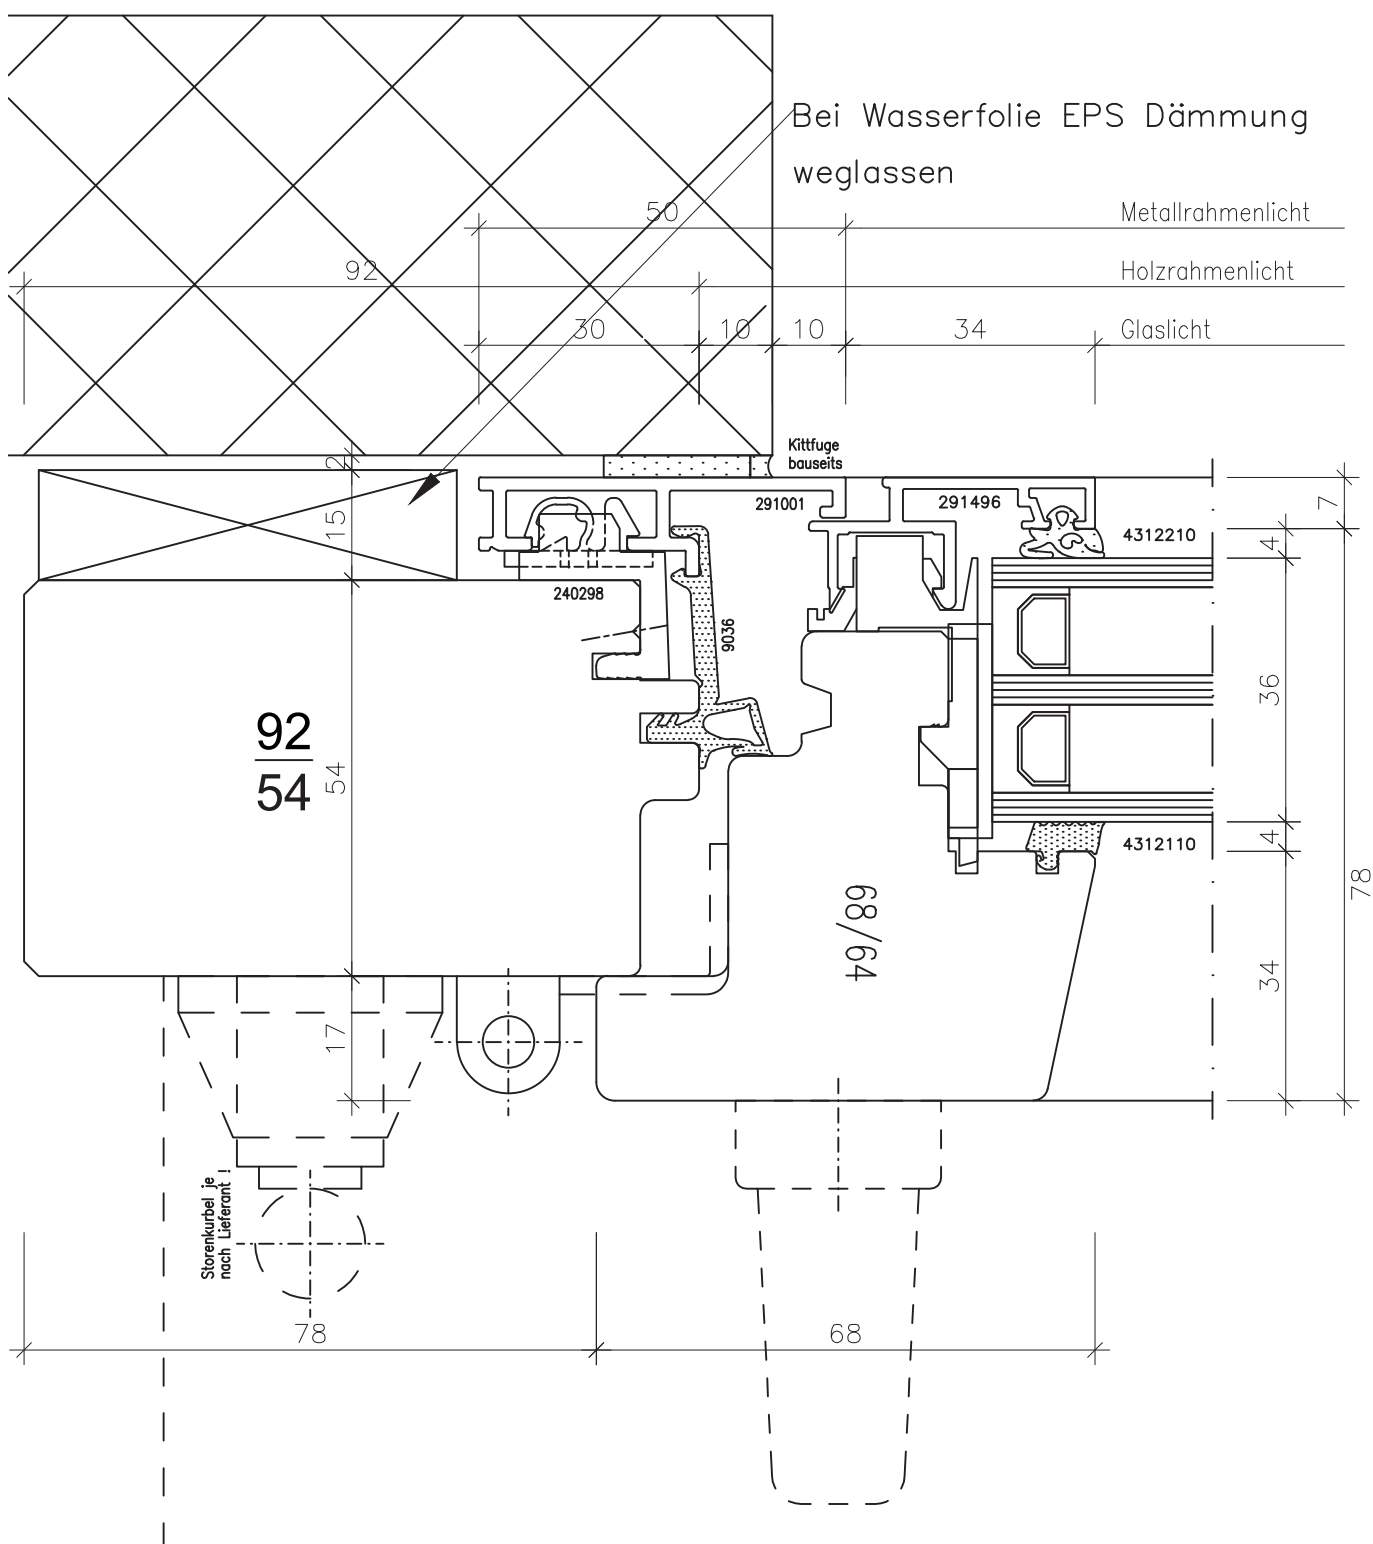


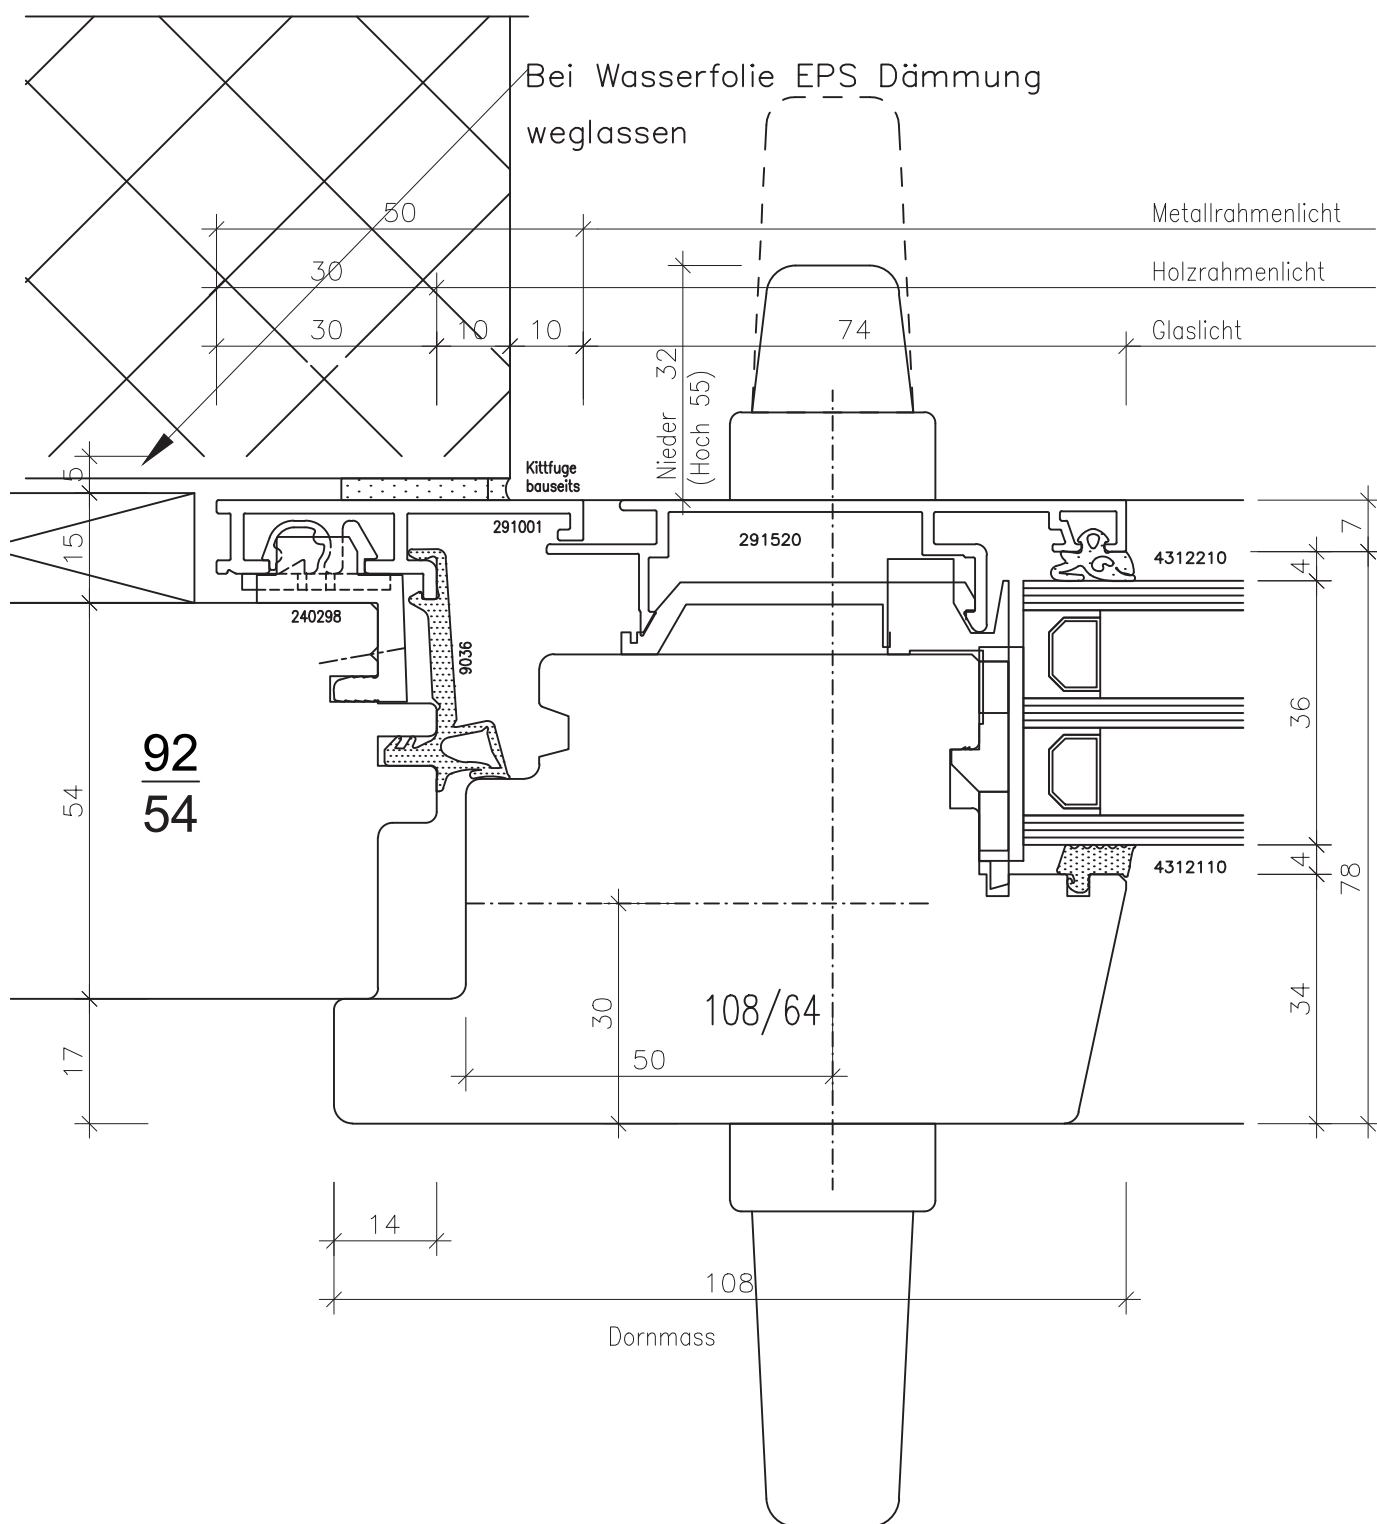


Fenster Meko 32 HM 54/64 FB

"Durchgehender Griff" 2,02

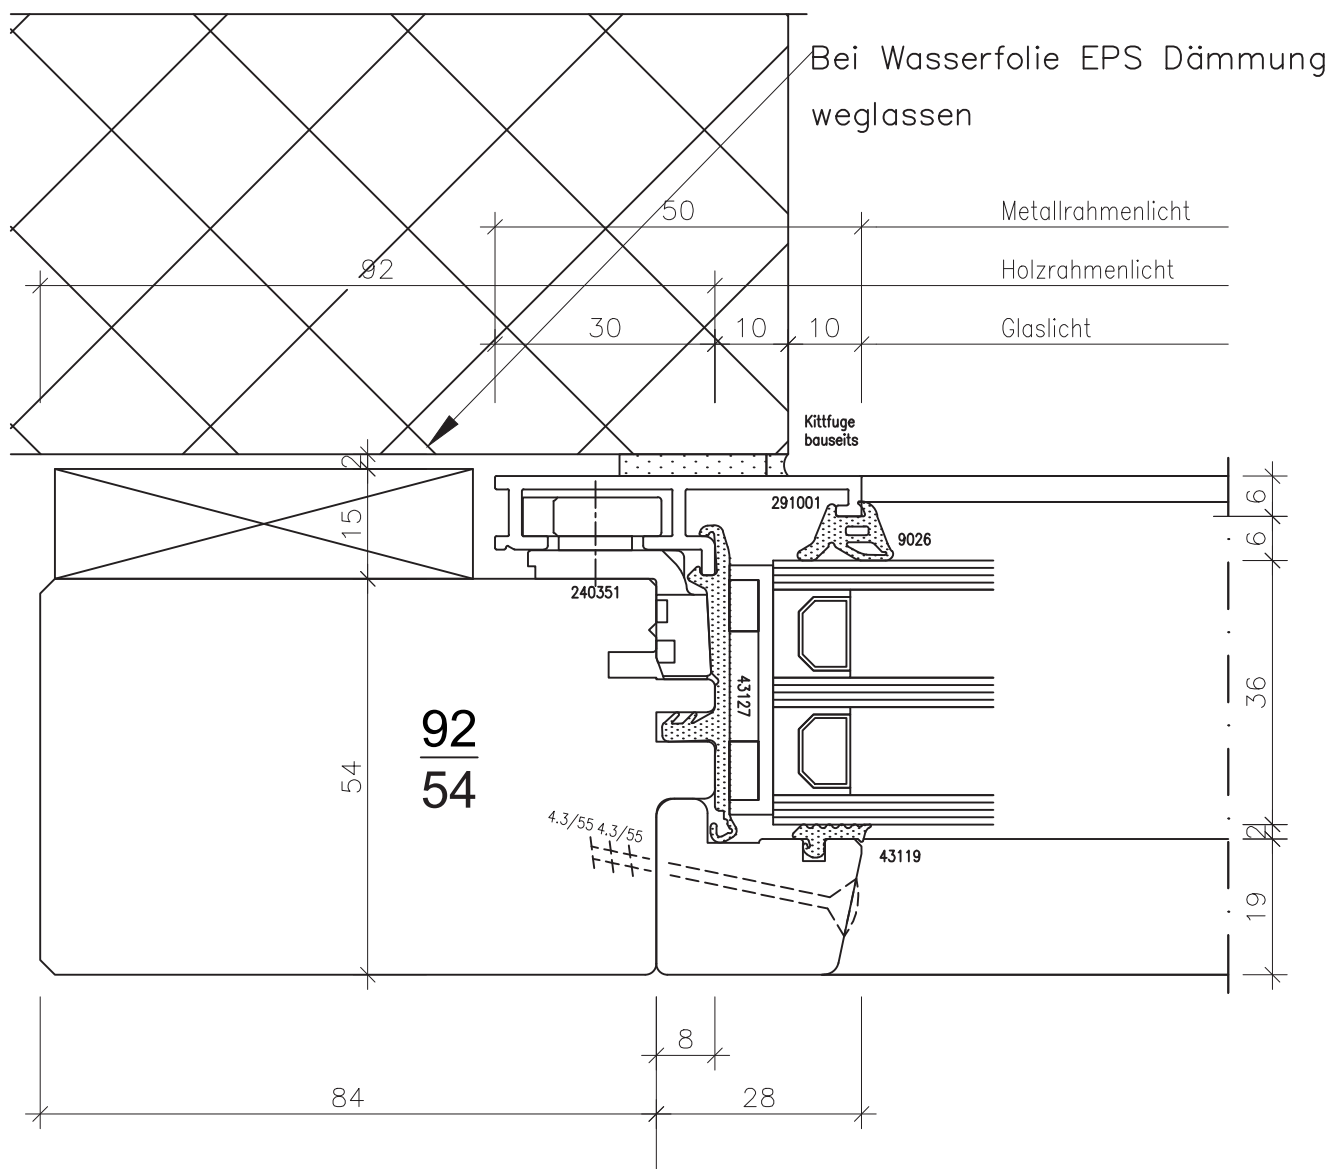


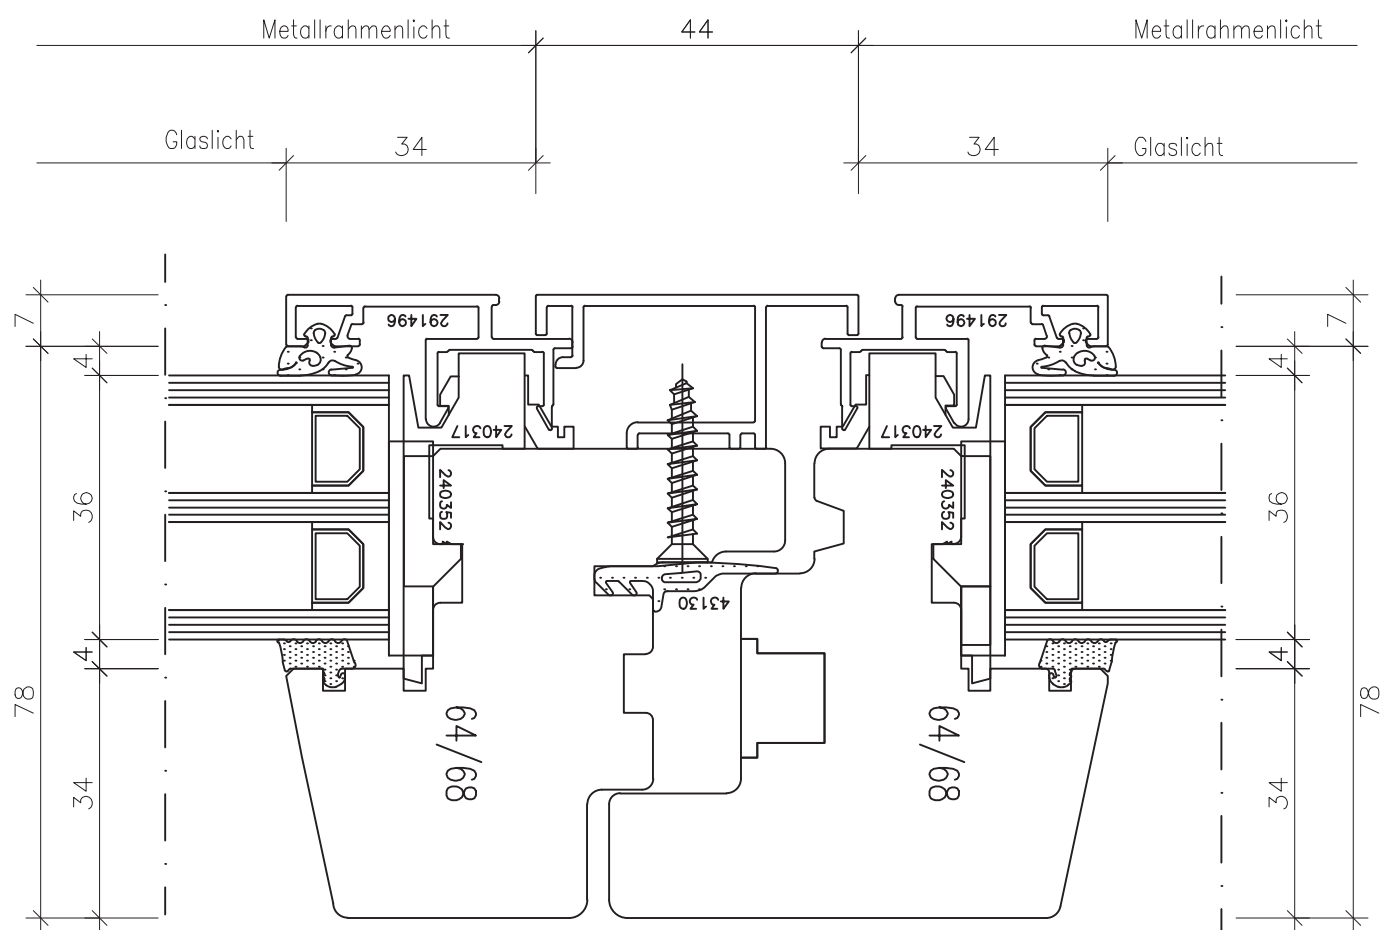

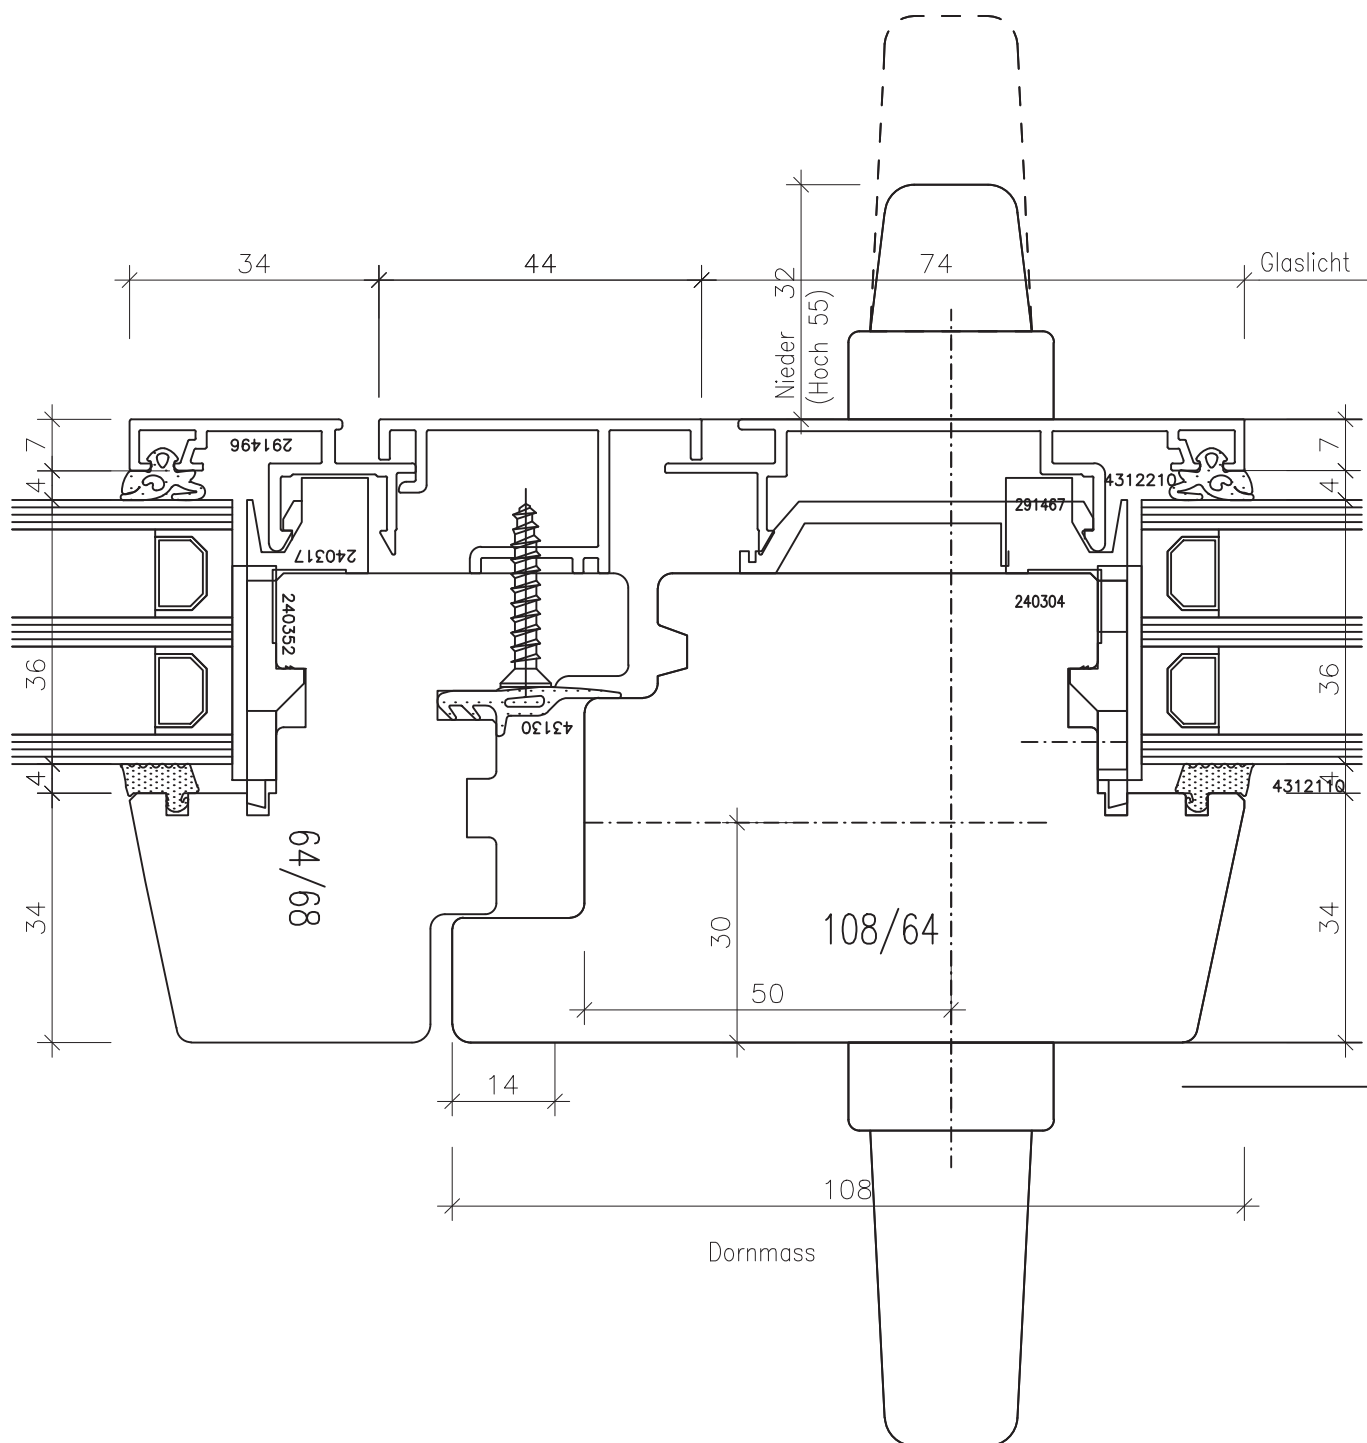



Fenster Meko 32 HM 54/64 FB

"Durchgehender Griff" 3,02

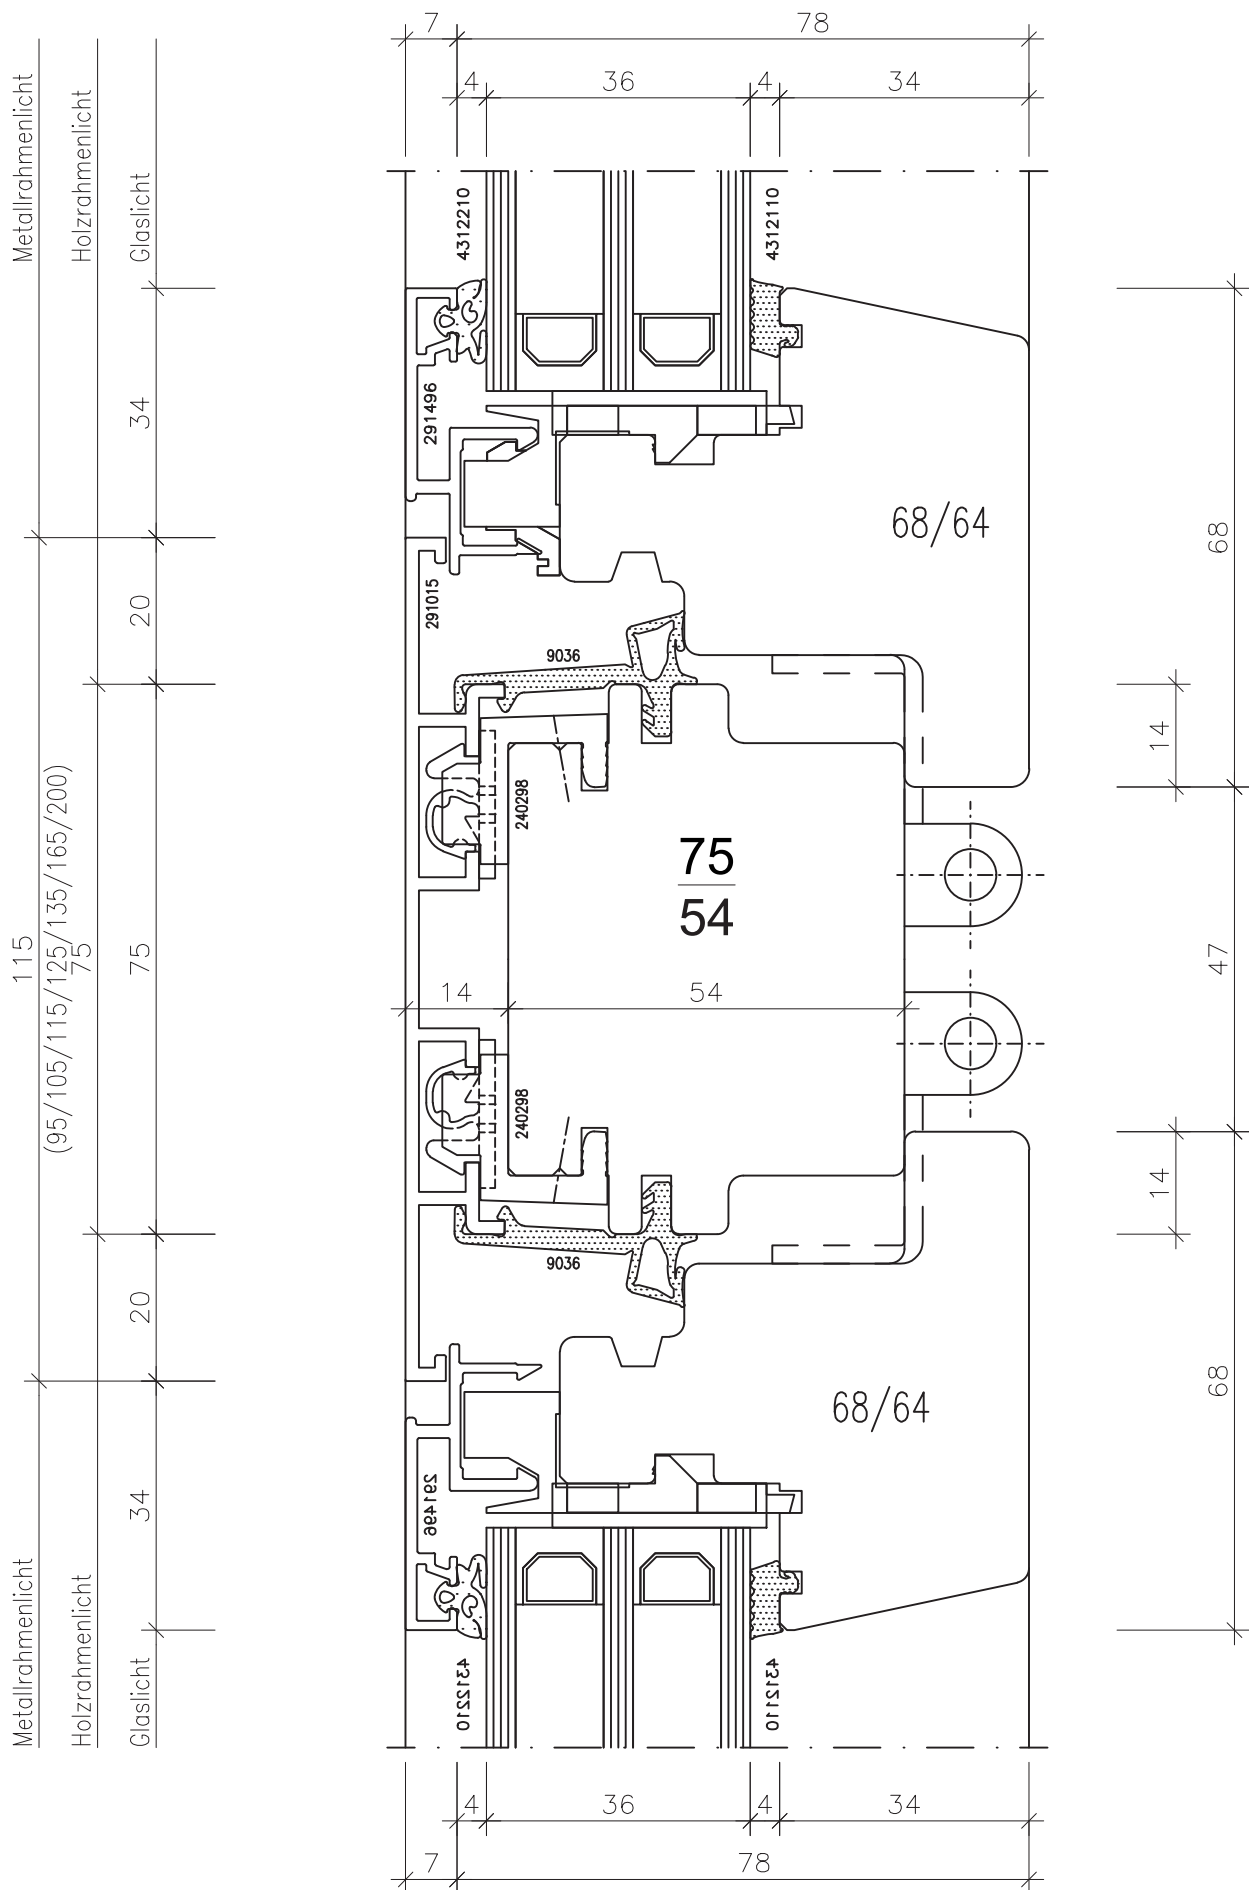


Fenster Meko 32 HM 54/64 FB

Setzholz "Standart" 4,01

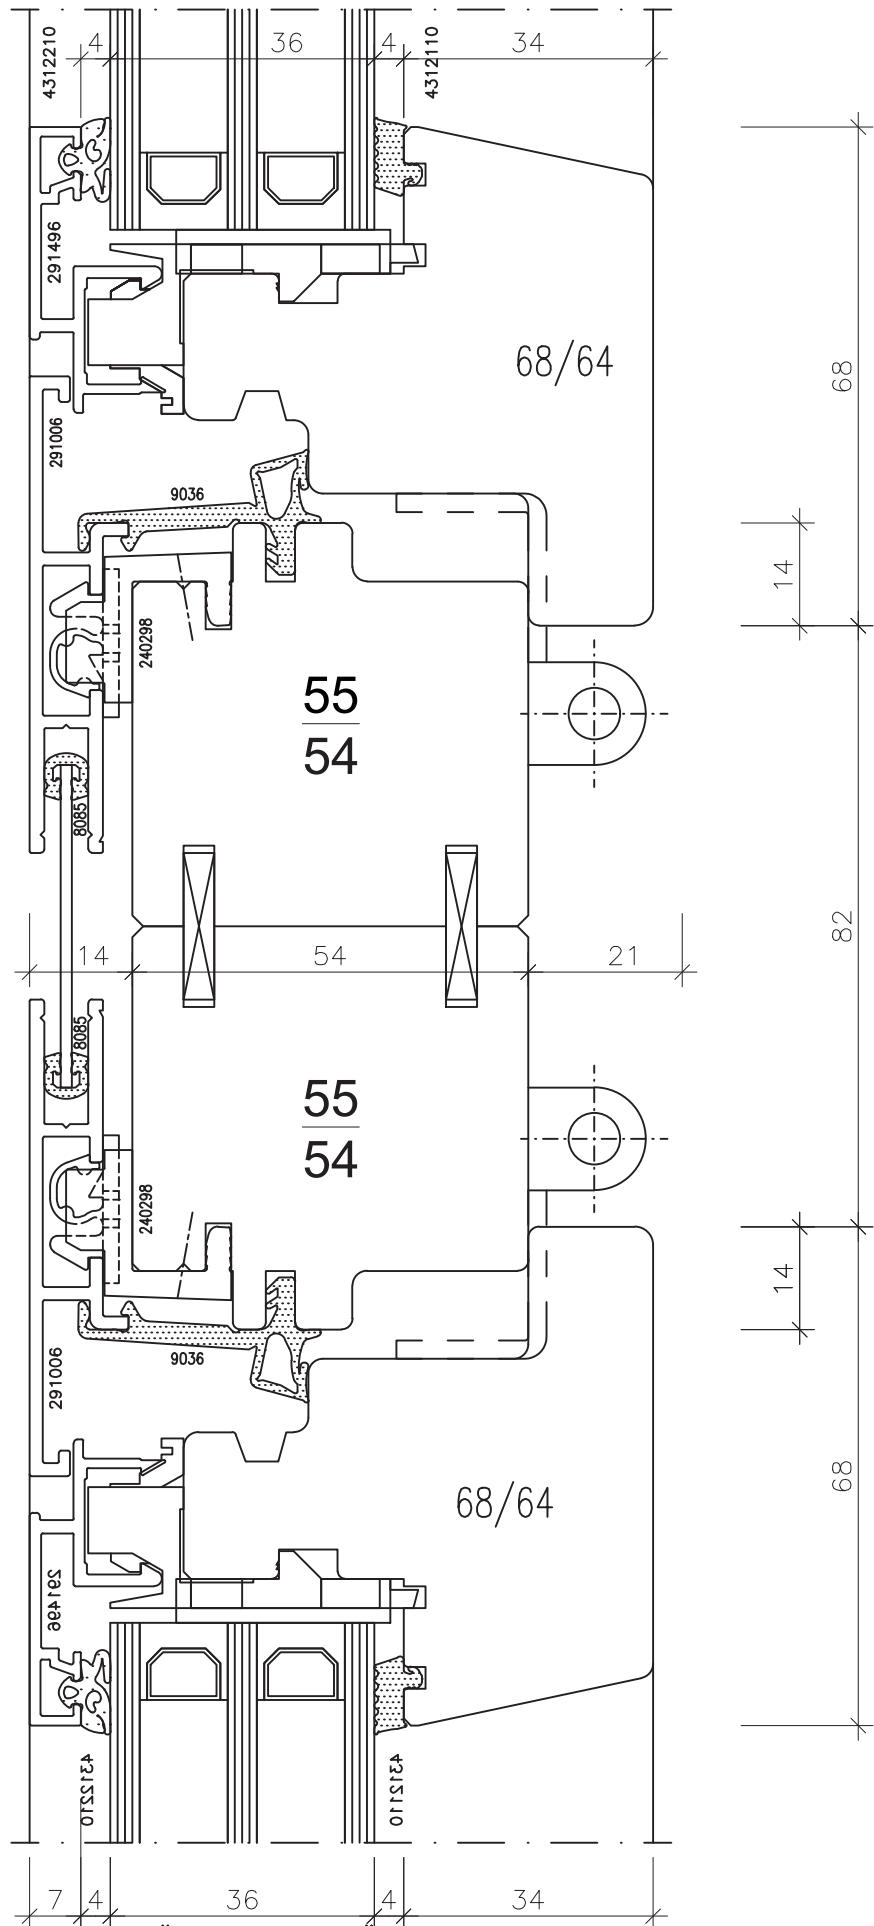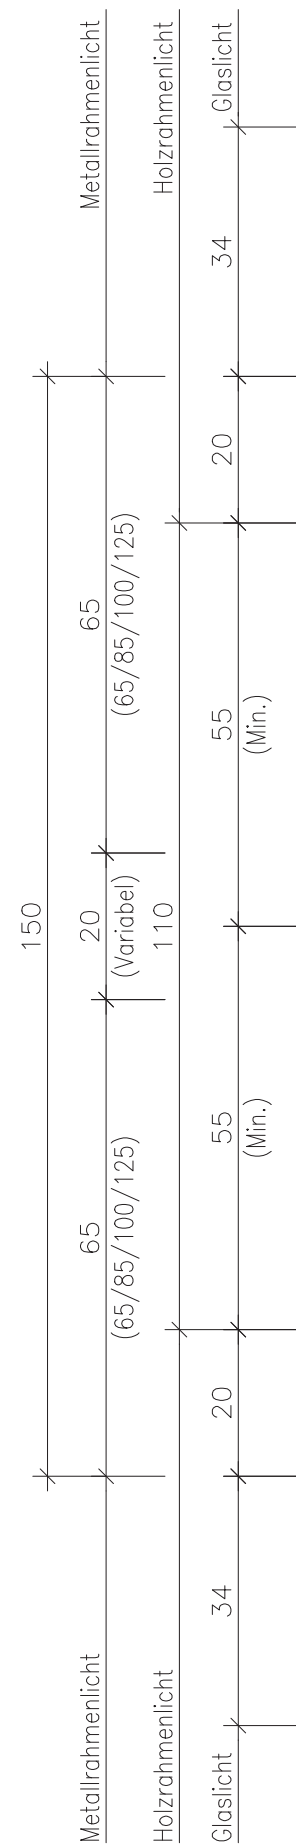



Fenster Meko 32 HM 54/64 FB Setzholz "Zusammenbau" 4,02



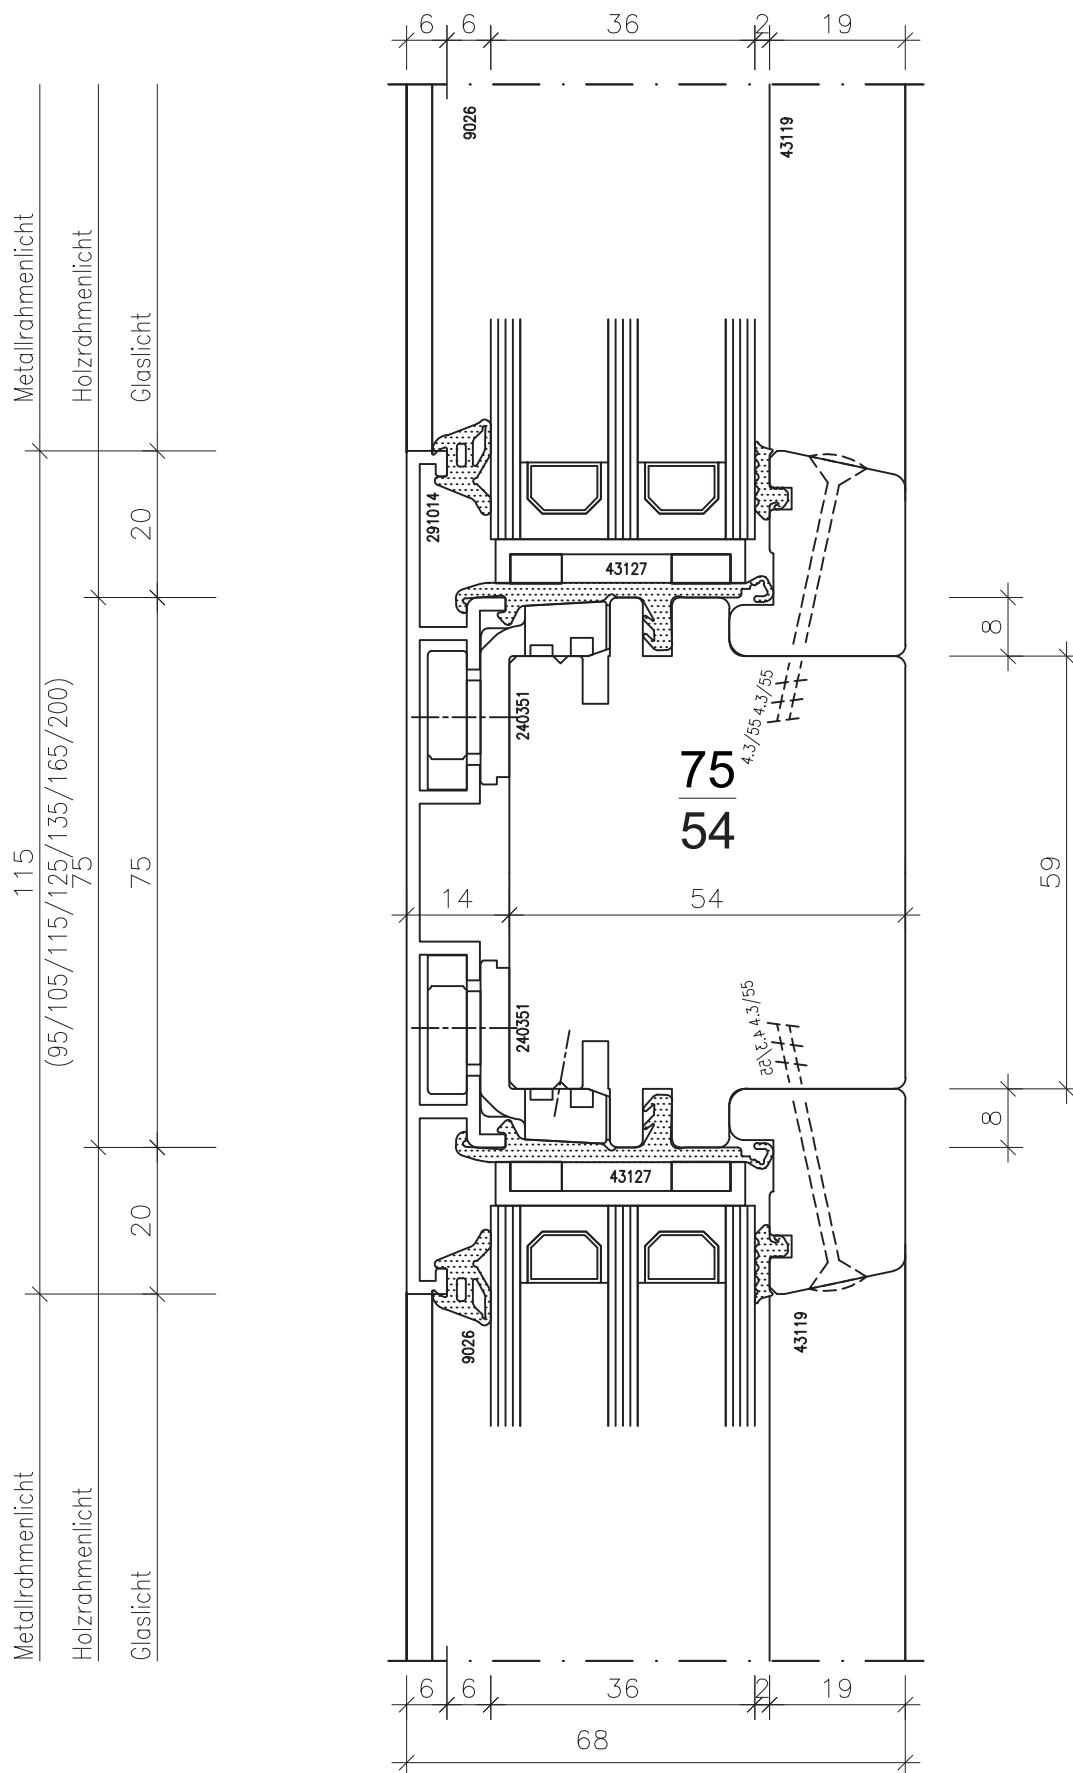


Fenster Meko 32 HM 54/64 FB Setzholz "Standart" Fix/Fix 4,04

Kämpfer "Standart" 5,01

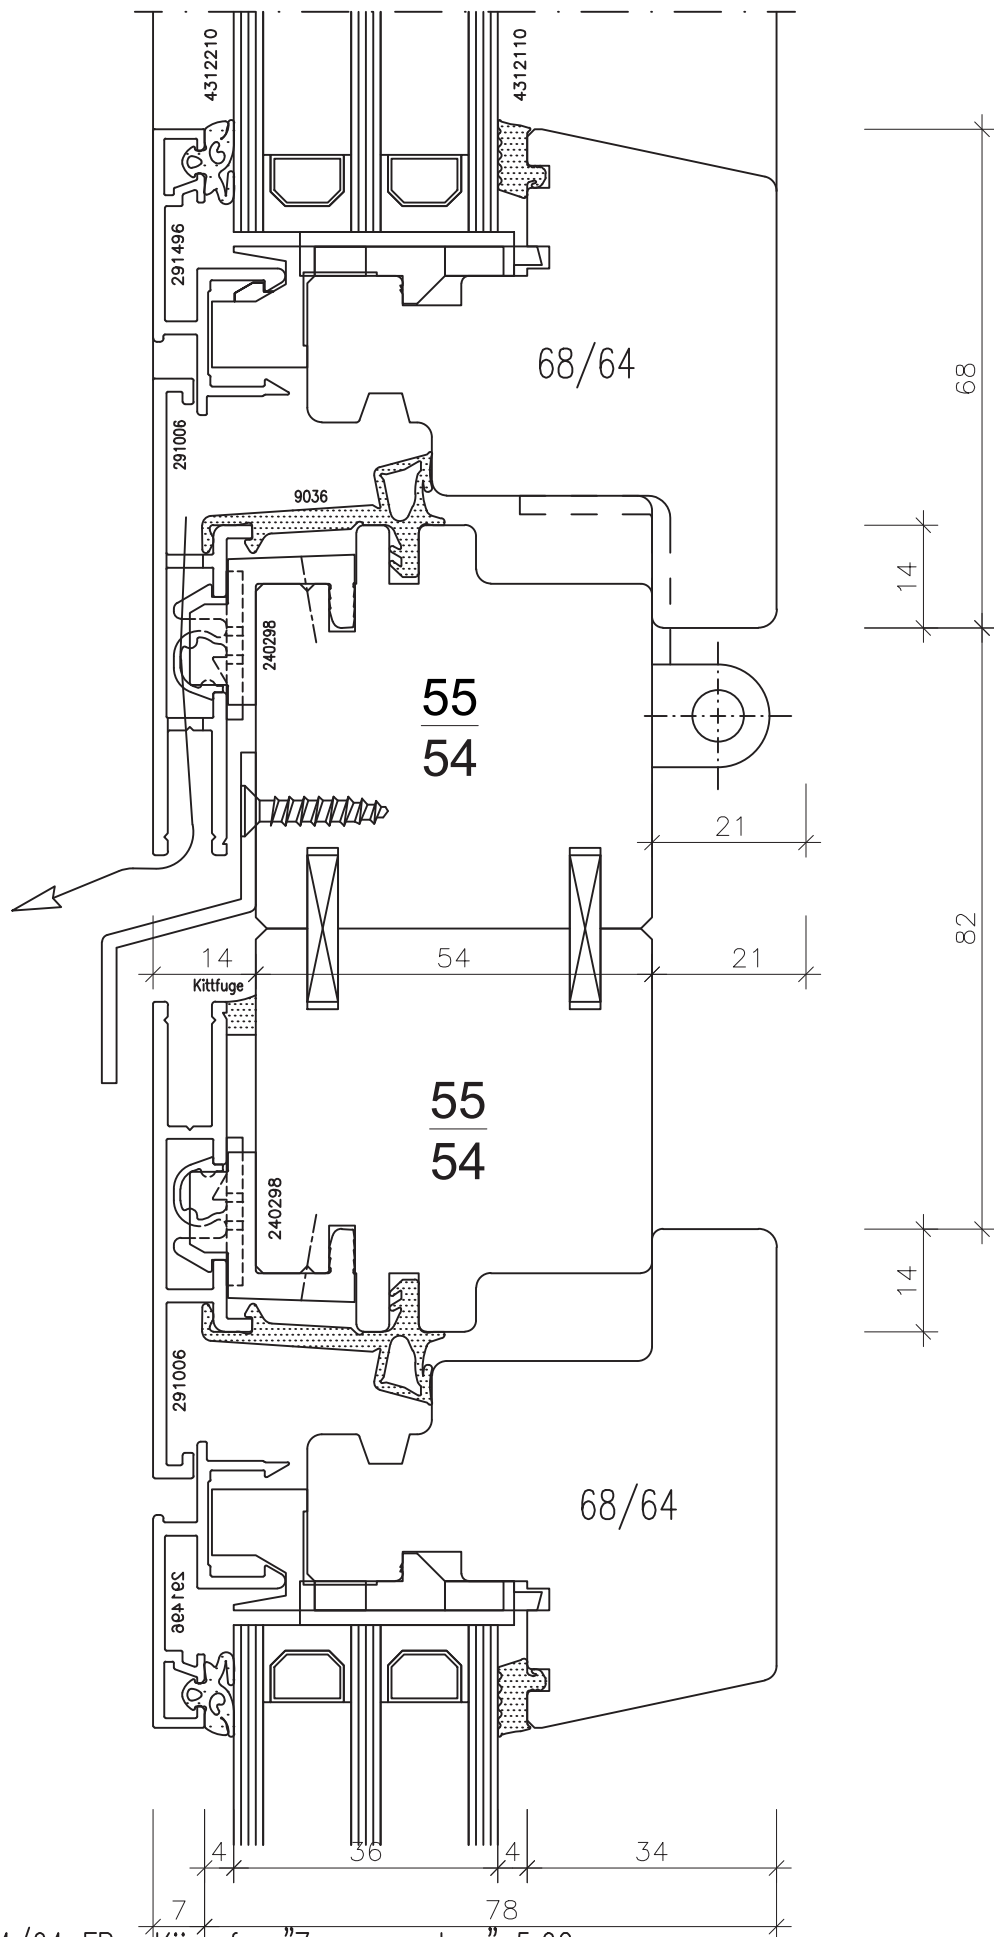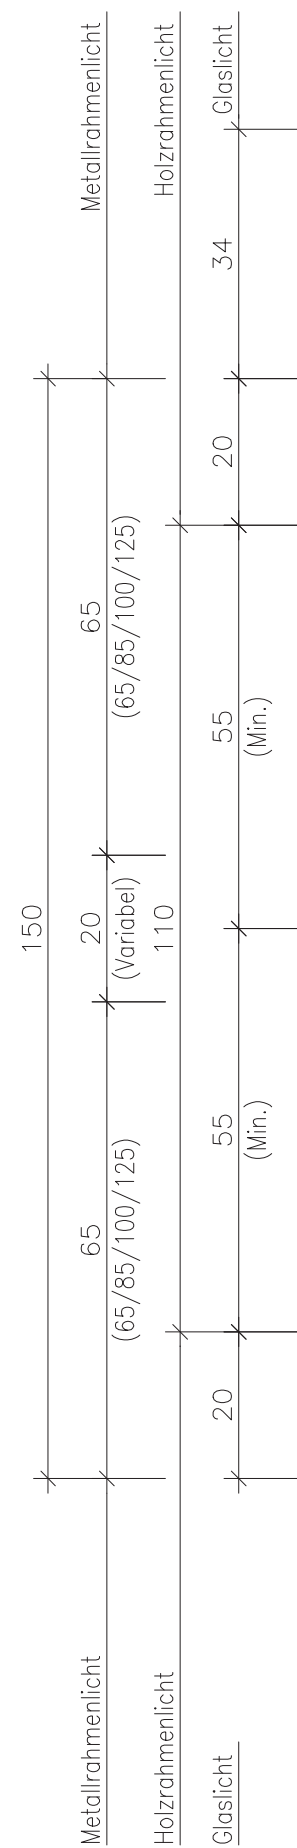


Fenster Meko 32 HM 54/64 FB "Kämpfer "Zusammenbau" 5,02

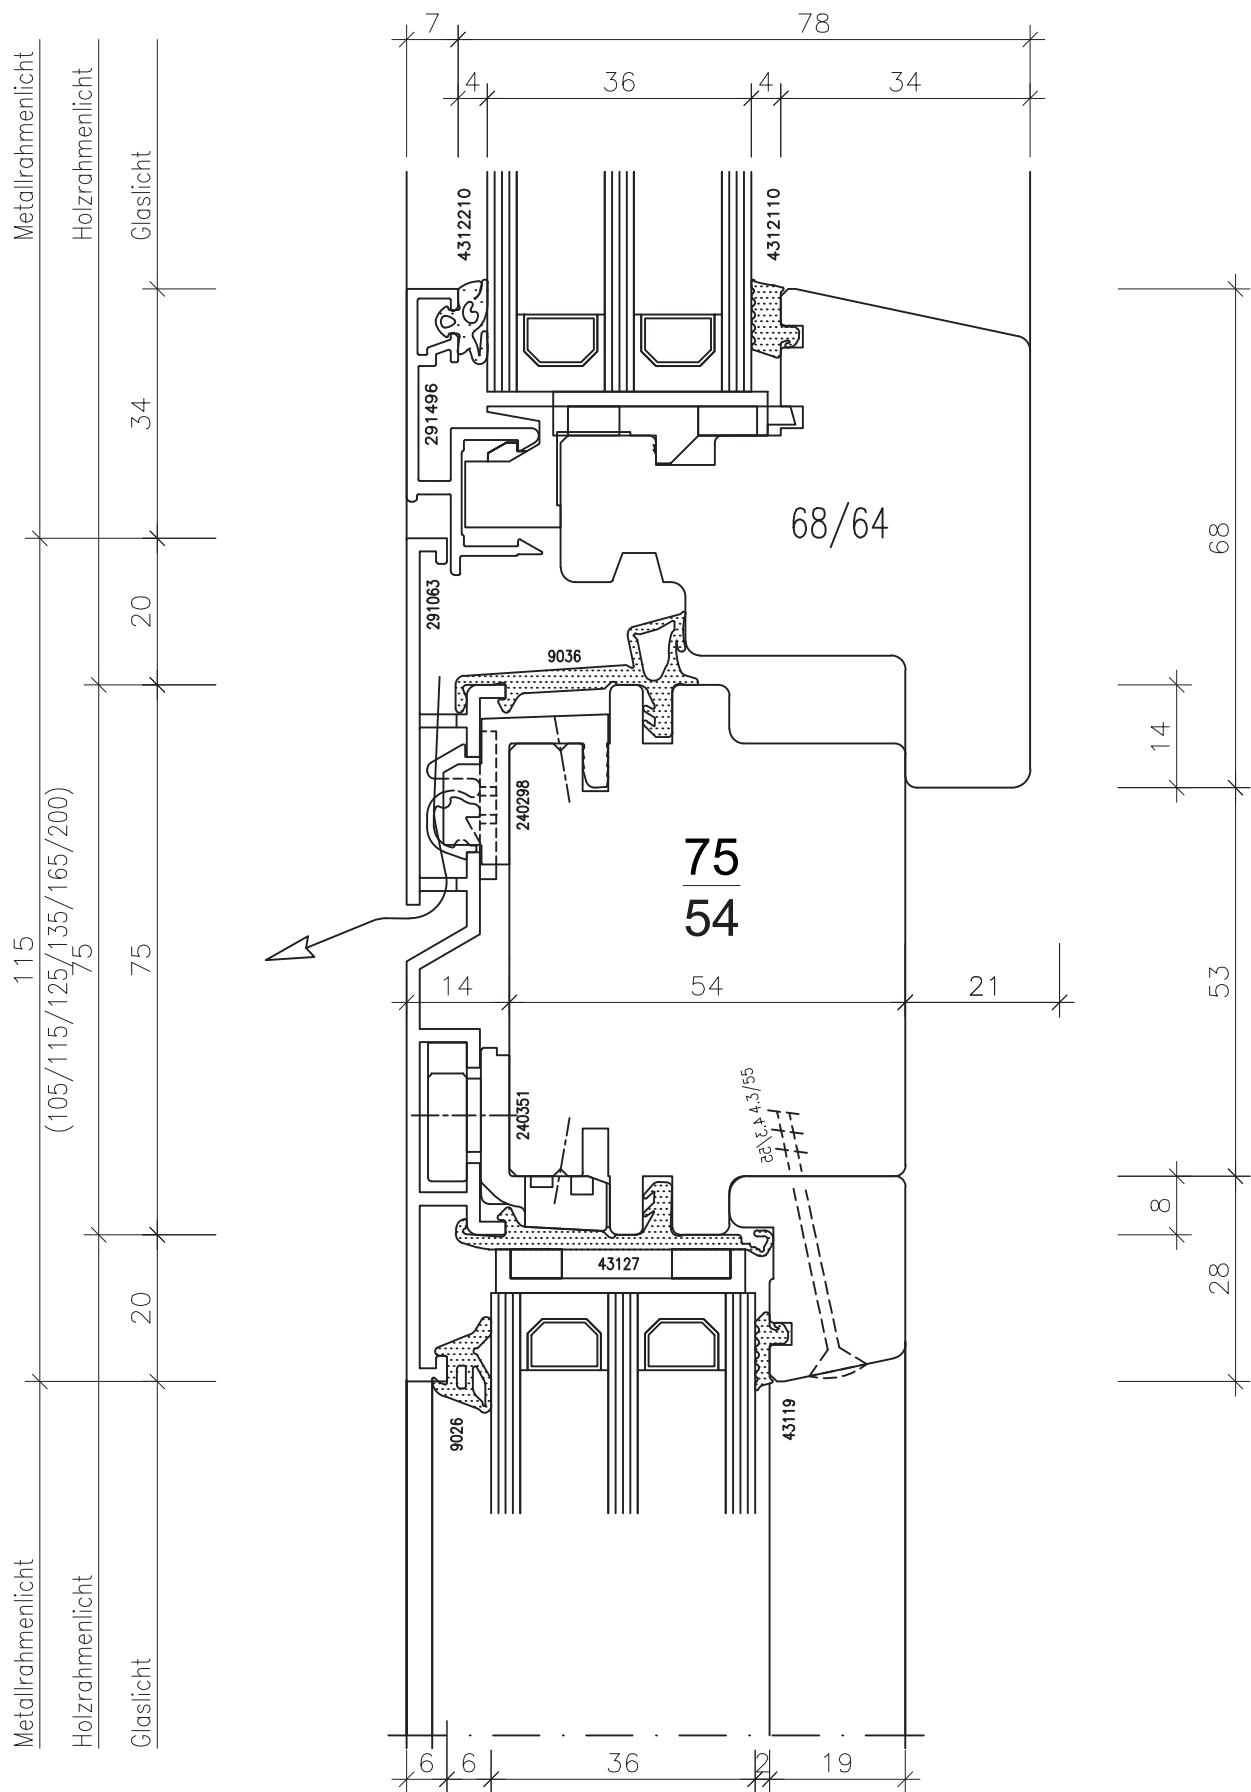



Fenster Meko 32 HM 54/64 FB

Kämpfer "Standart" Flügel/Fix 5,03

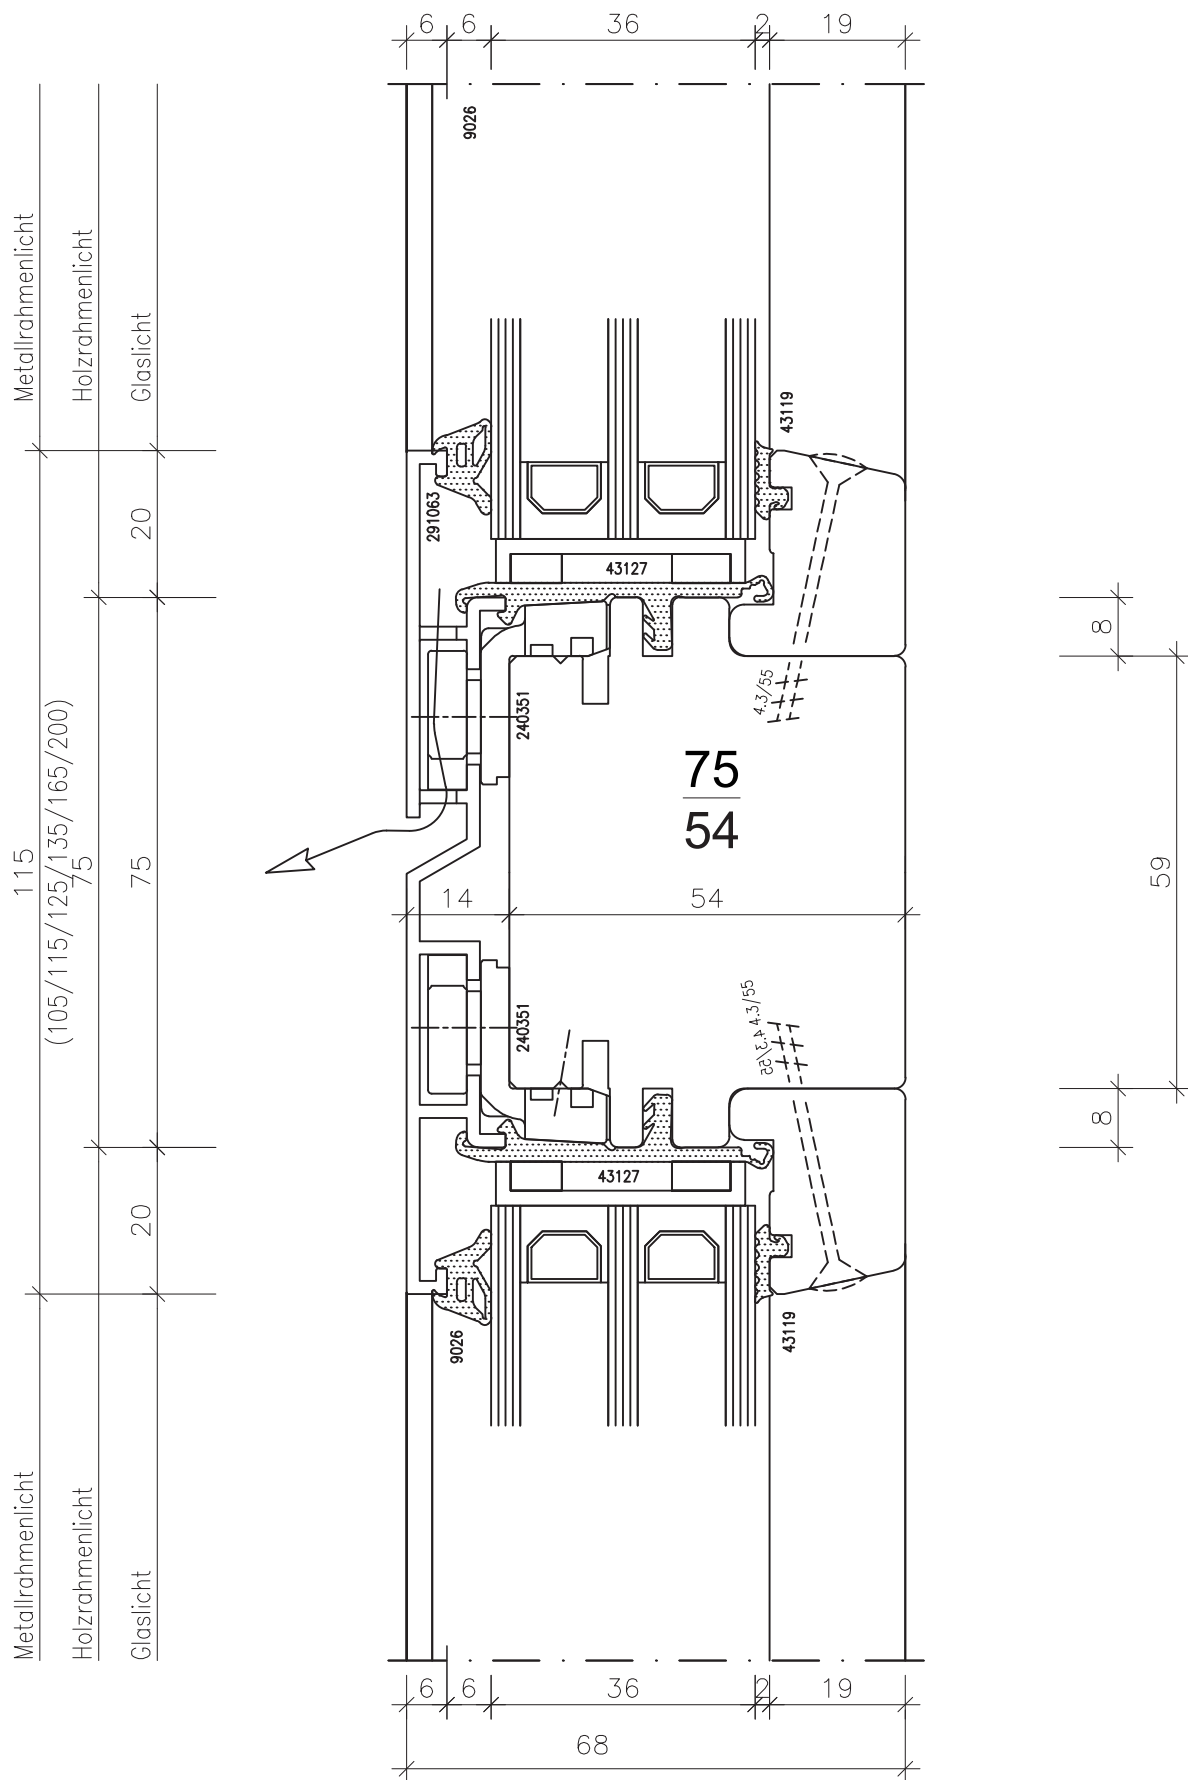


Fenster Meko 32 HM 54/64 FB Kämpfer "Standart" Fix/Fix 5,04

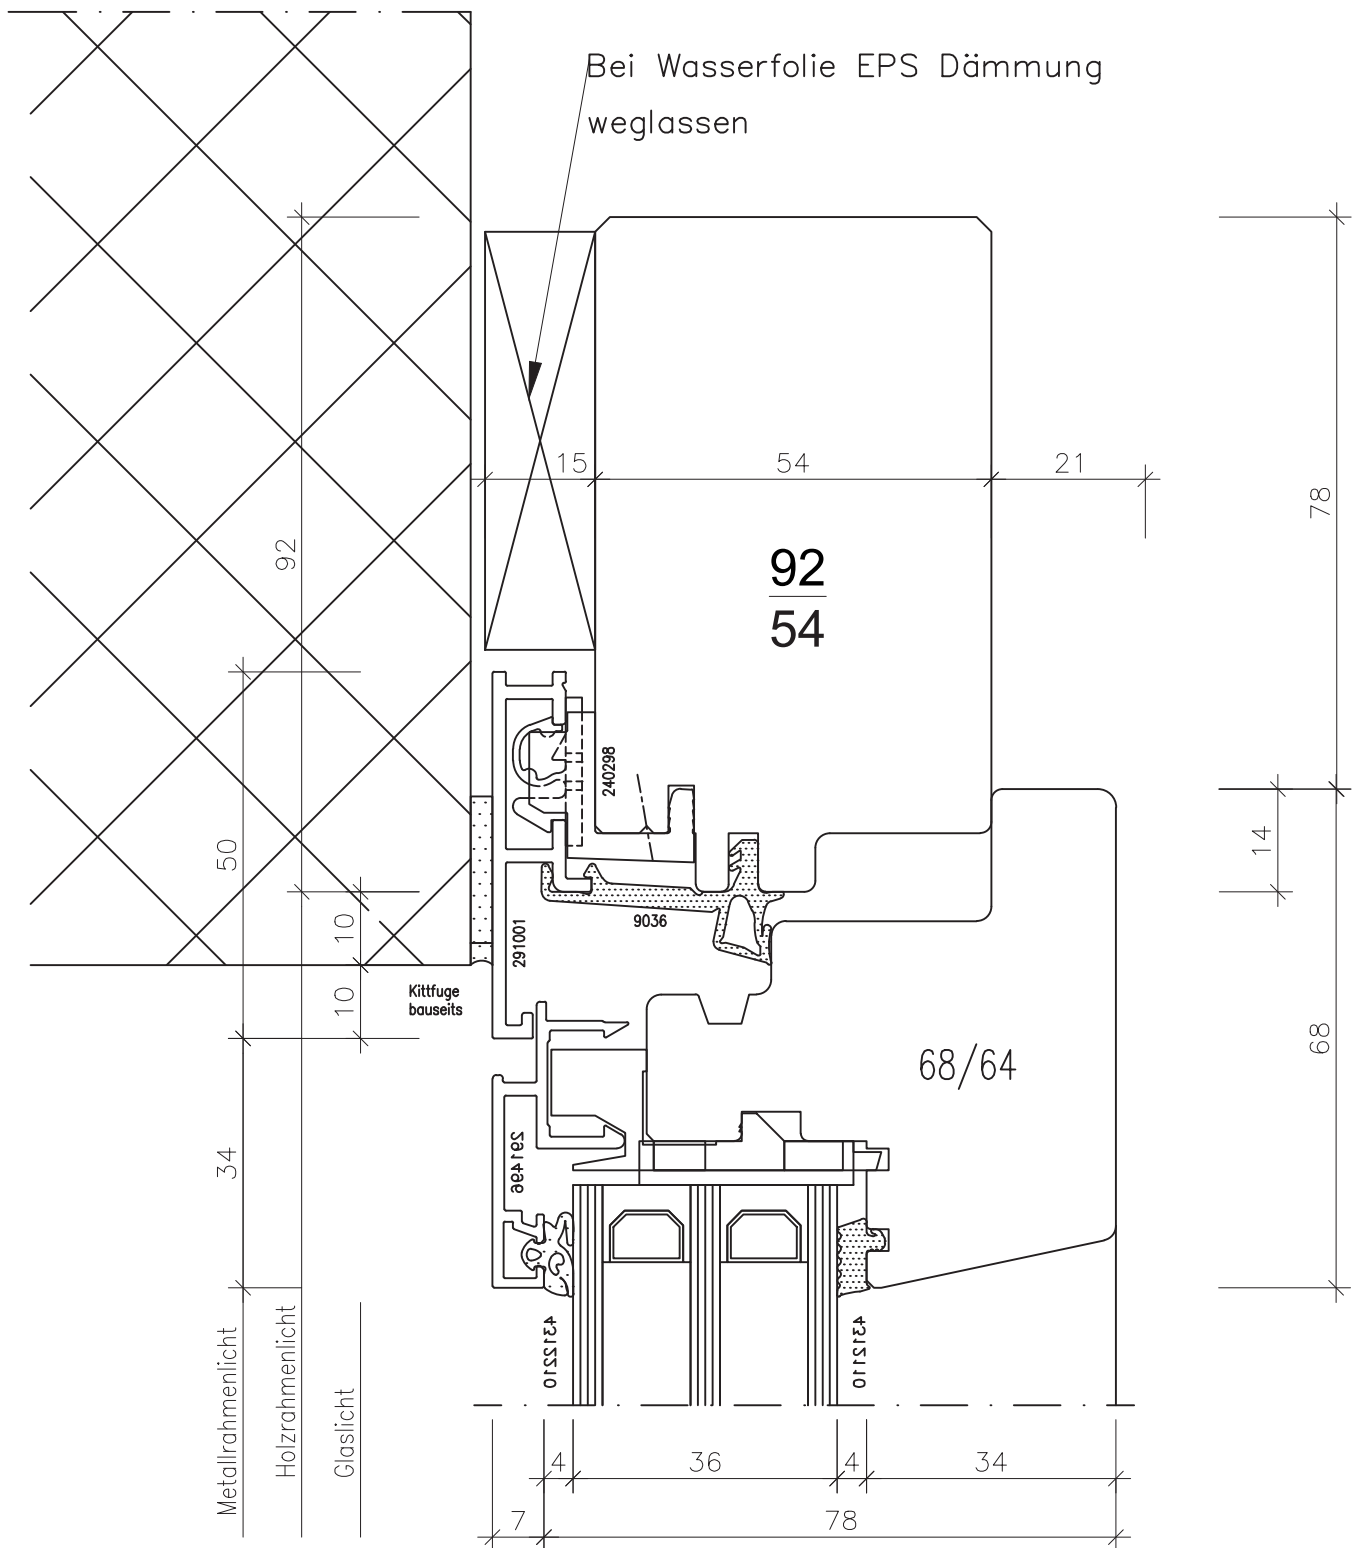


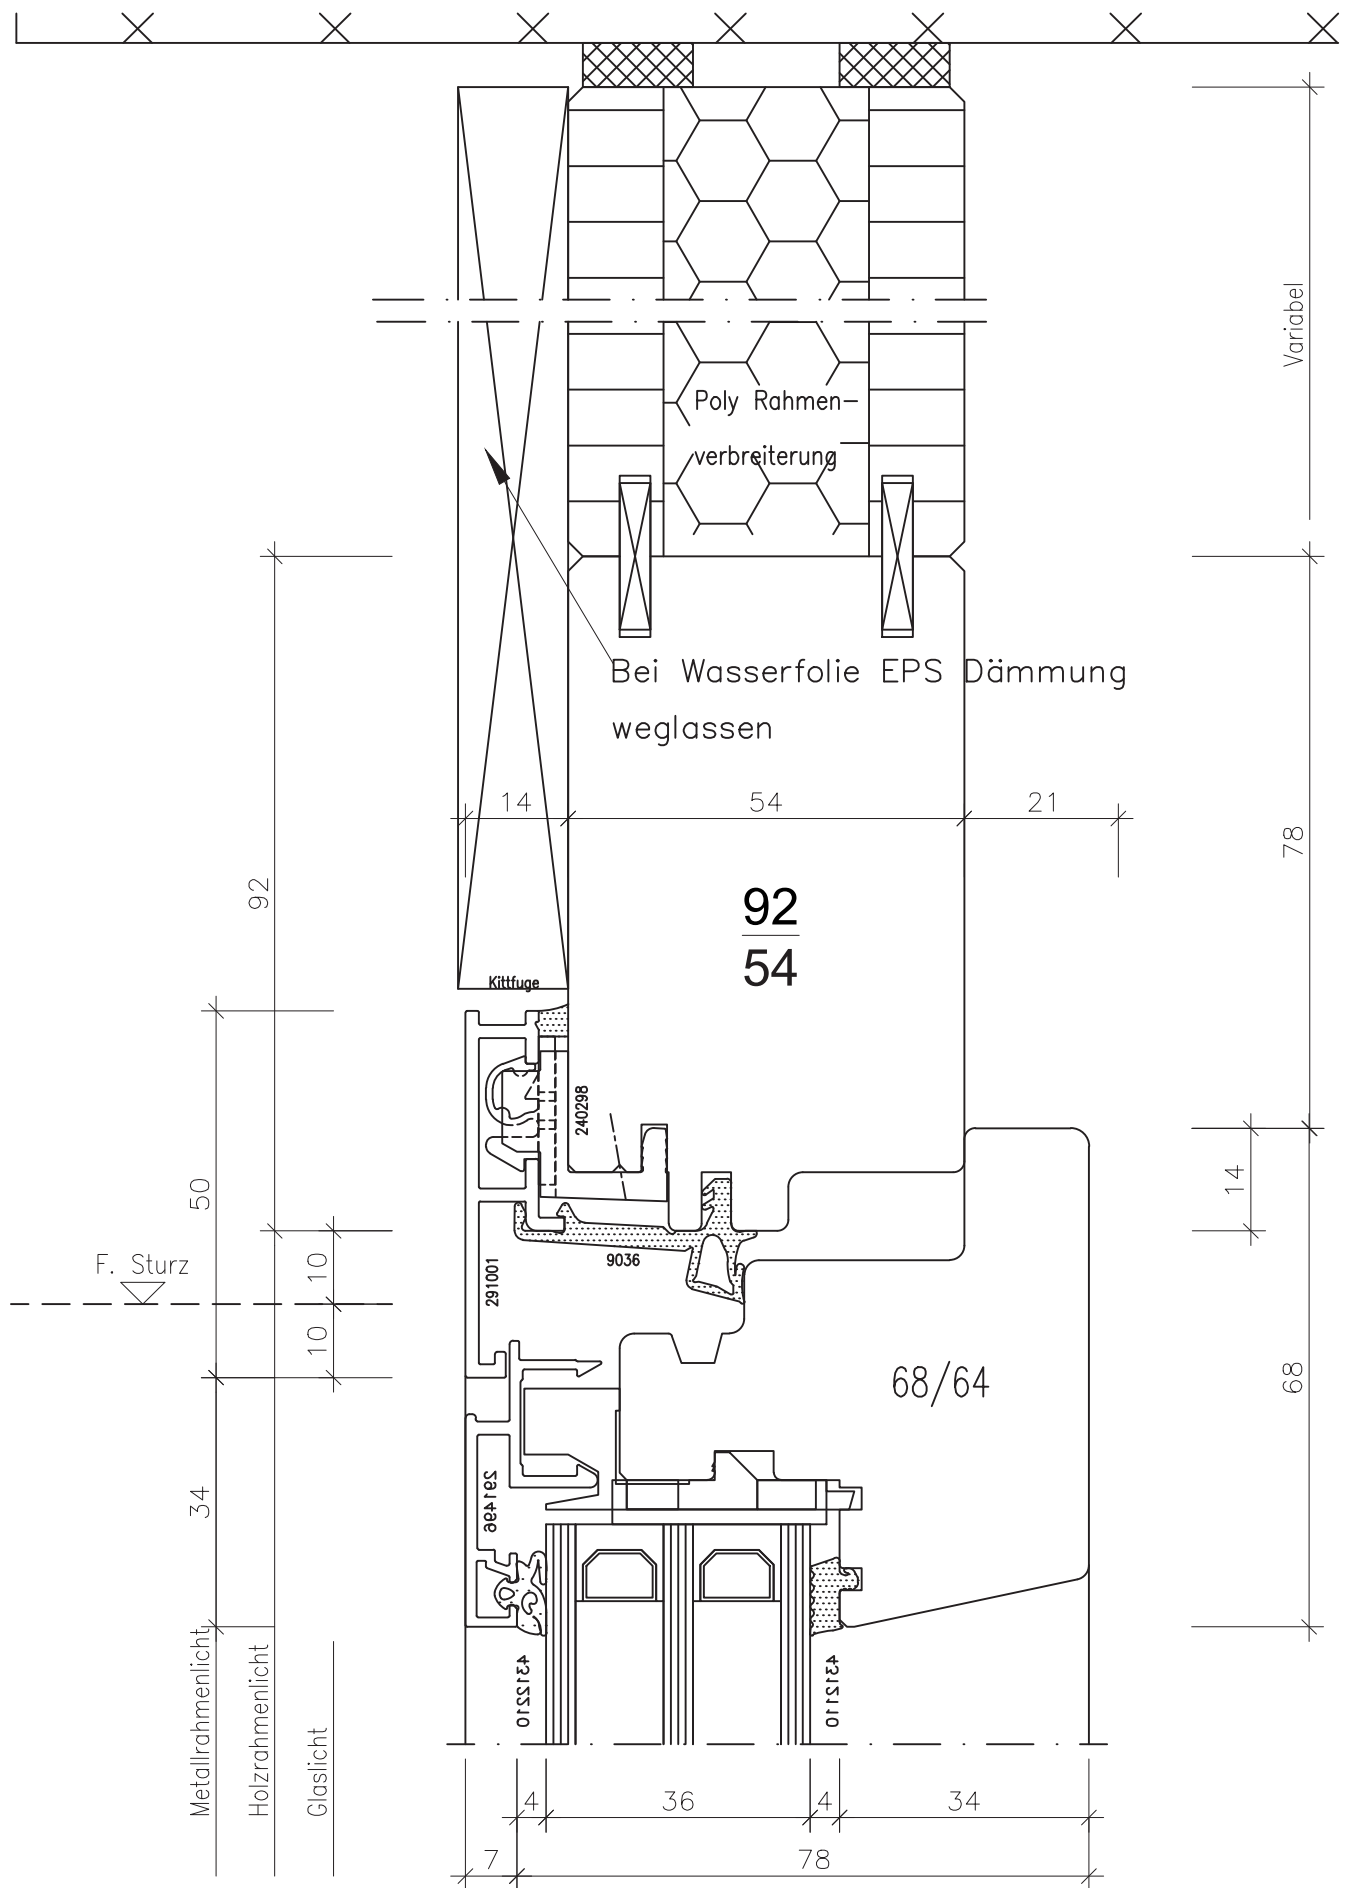


Fenster Meko 32 HM 54/64 FB


"Rahmenverbreiterung" 6,02

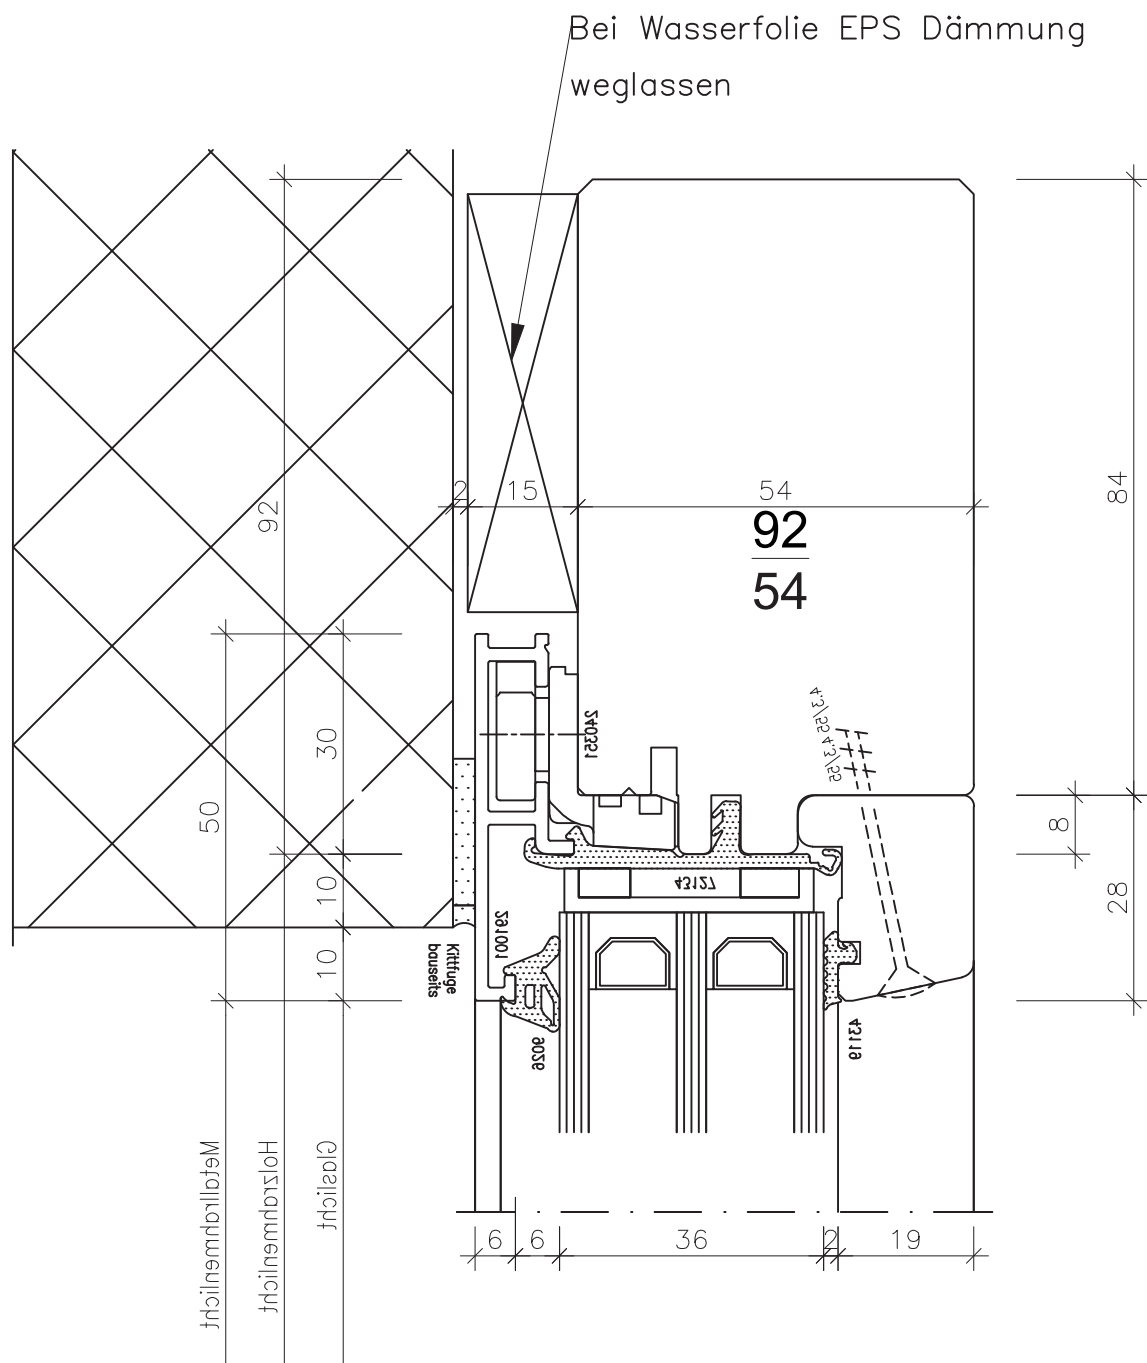

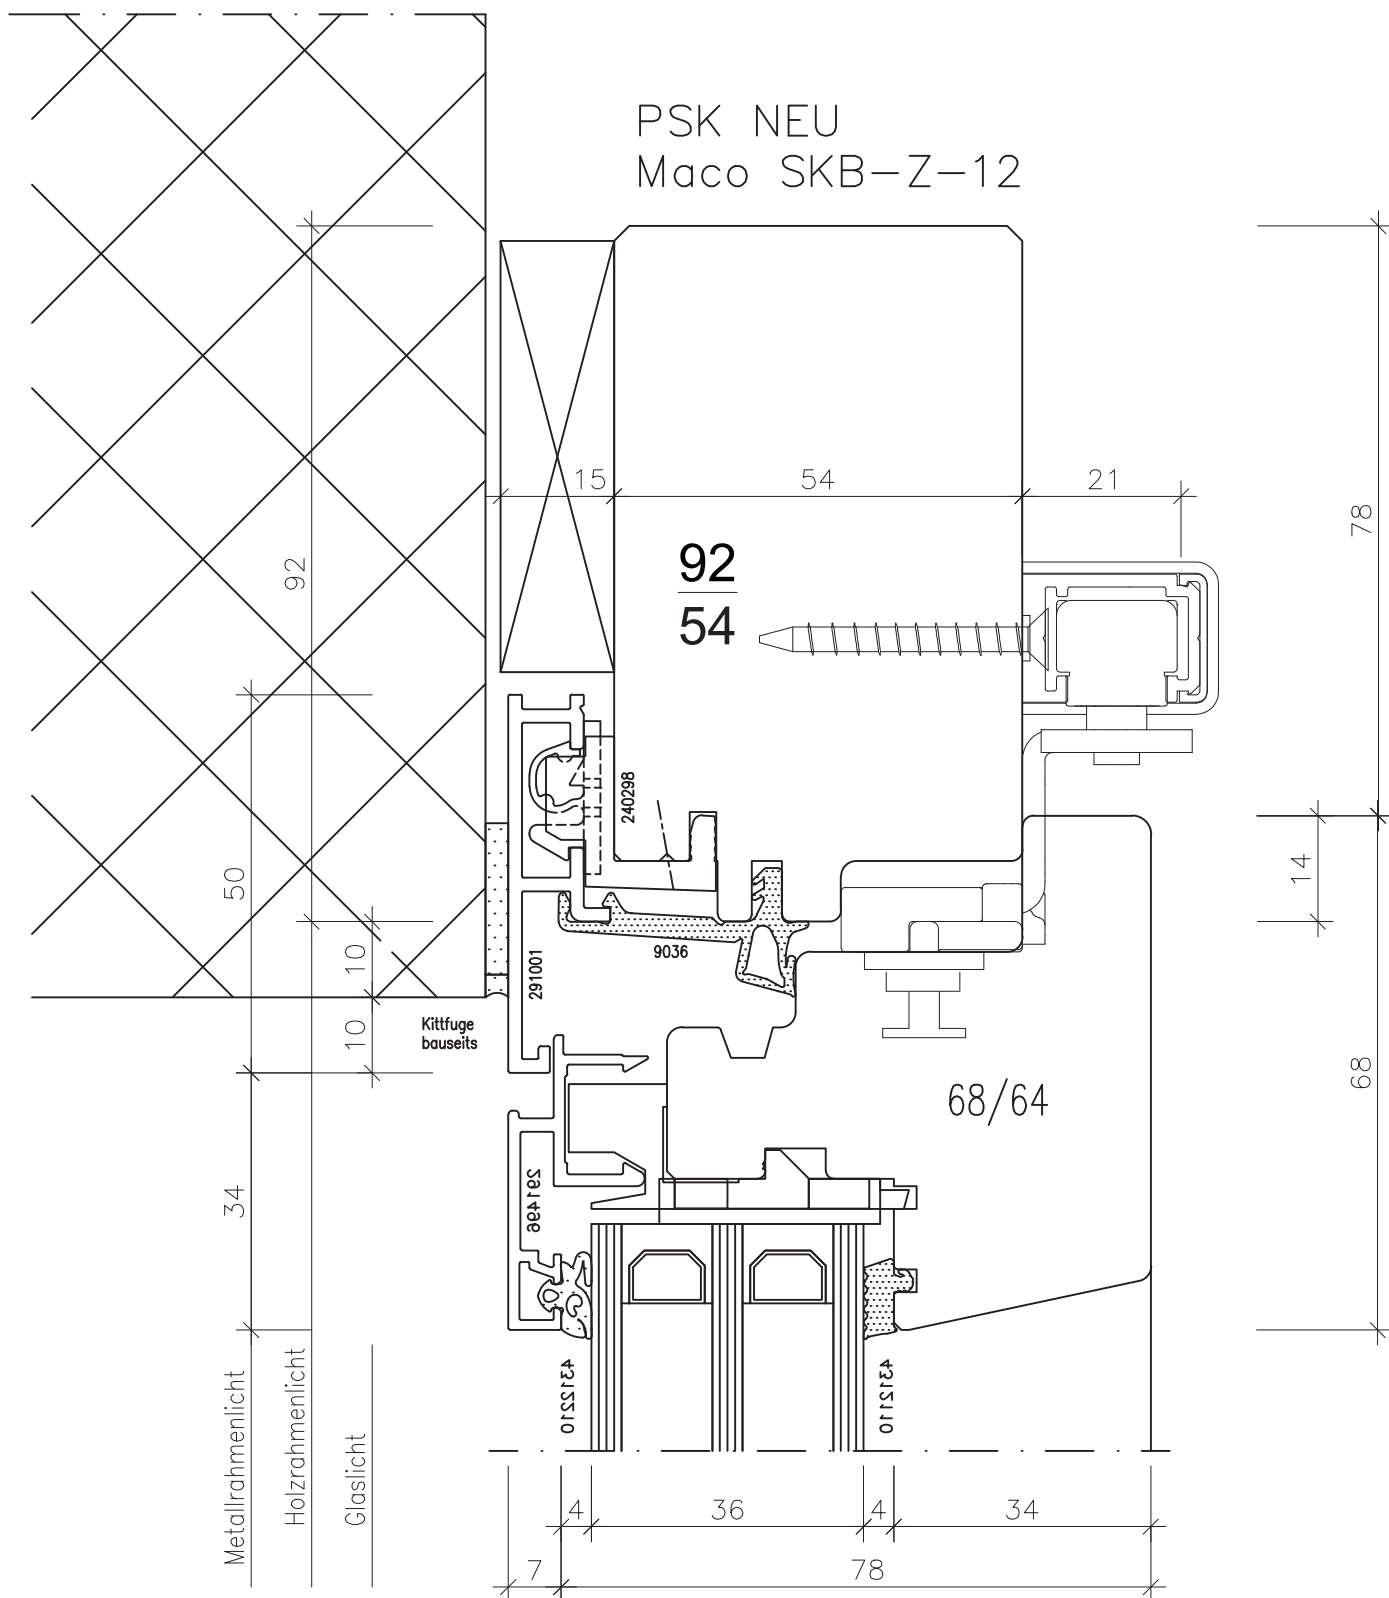


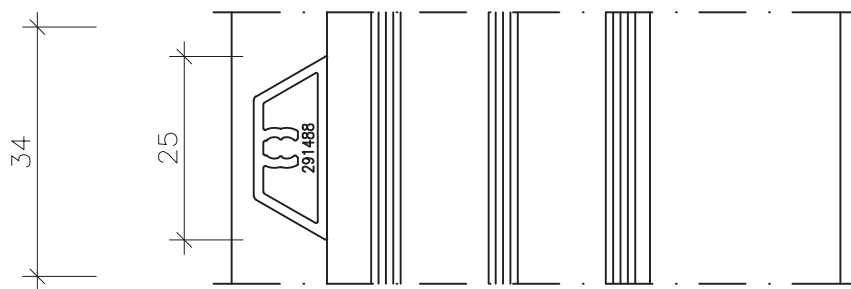

Metallsprosse
aussen aufgesetzt
18/25 mm

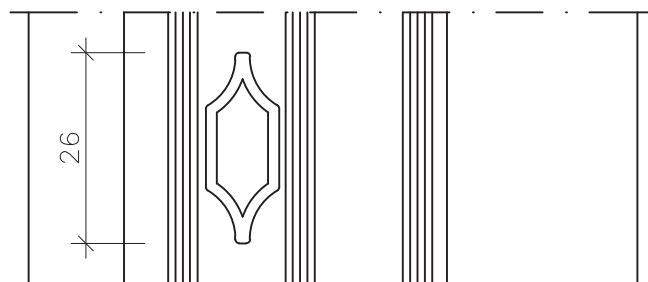



Metallsprosse im
Scheibenzwischenraum
div. Typen möglich

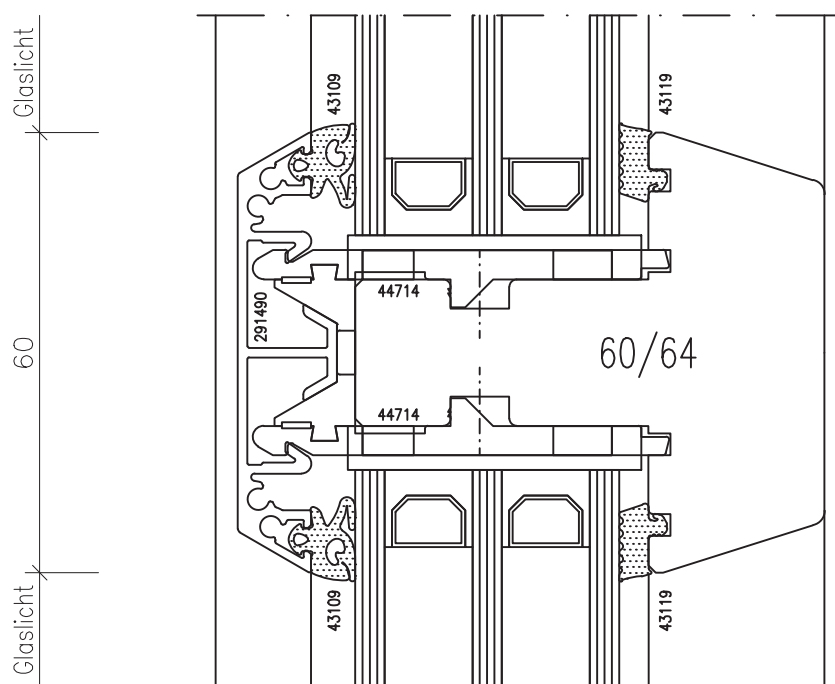

Holz-Metallsprosse
glastreunend
60 oder 116 mm




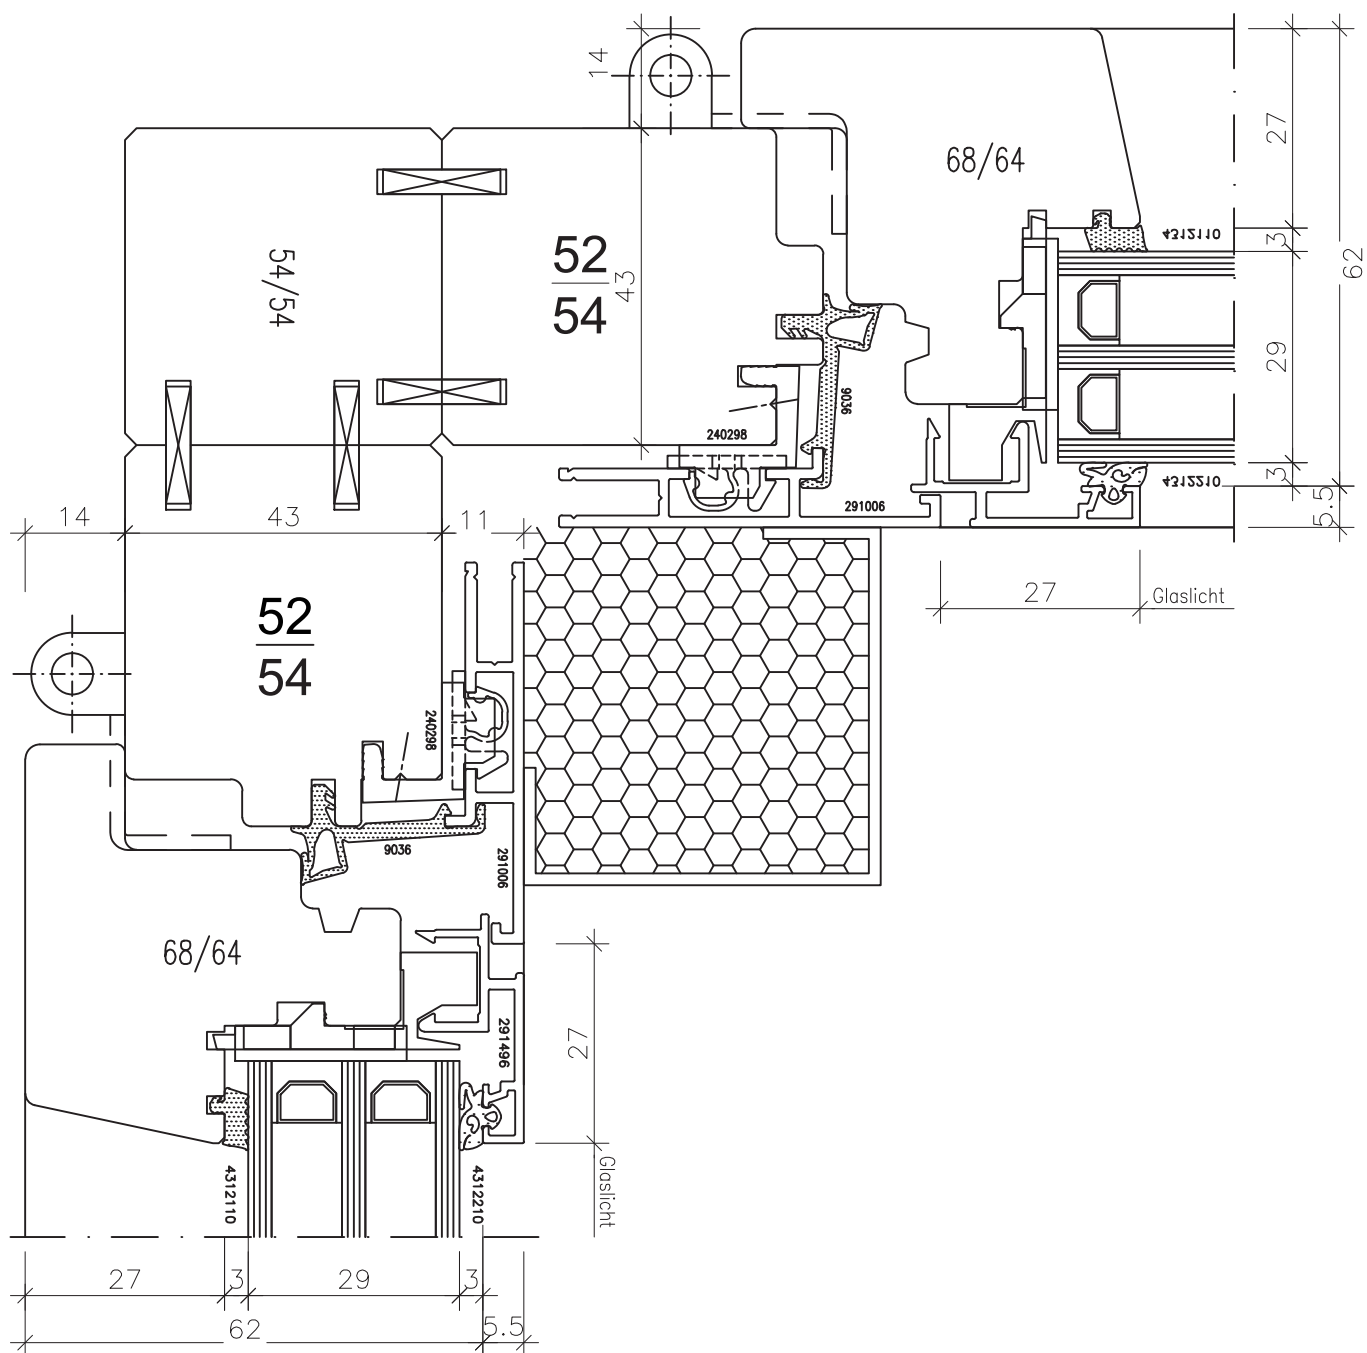

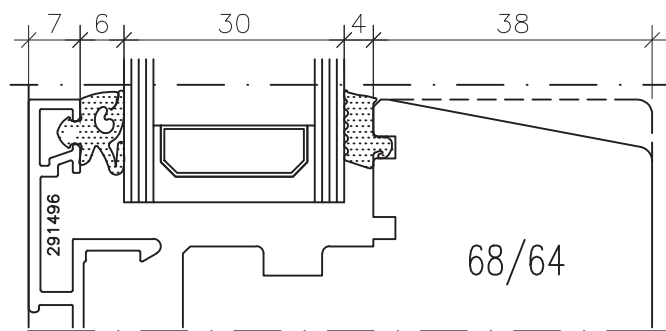


Glasfalztiefe 26 mm

Aussengummi	Glasstärke	Innengummi	Total
6 mm	30 mm	4 mm	40 mm
6 mm	31 mm	3 mm	40 mm
6 mm	32 mm	2 mm	40 mm
4 mm	33 mm	3 mm	40 mm

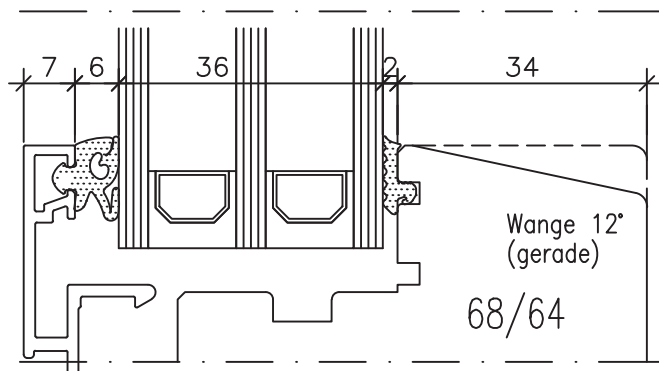


Glasfalztiefe 30 mm Standard

Aussengummi	Glasstärke	Innengummi	Total
6 mm	34 mm	4 mm	44 mm
6 mm	35 mm	3 mm	44 mm
6 mm	36 mm	2 mm	44 mm
4 mm	37 mm	3 mm	44 mm
4 mm	38 mm	2 mm	44 mm

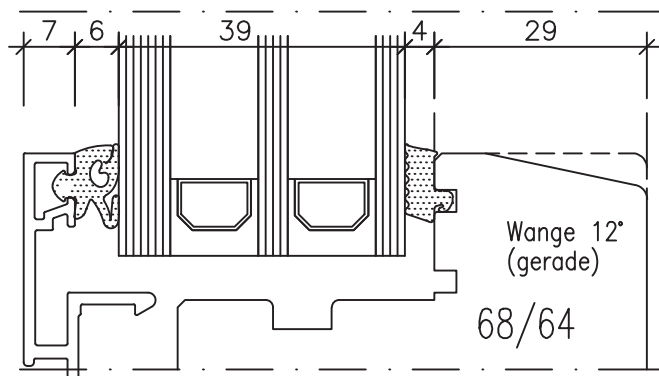


Glasfalztiefe 35 mm

Aussengummi	Glasstärke	Innengummi	Total
6 mm	39 mm	4 mm	49 mm
6 mm	40 mm	3 mm	49 mm
6 mm	41 mm	2 mm	49 mm
4 mm	42 mm	3 mm	49 mm
4 mm	43 mm	2 mm	49 mm

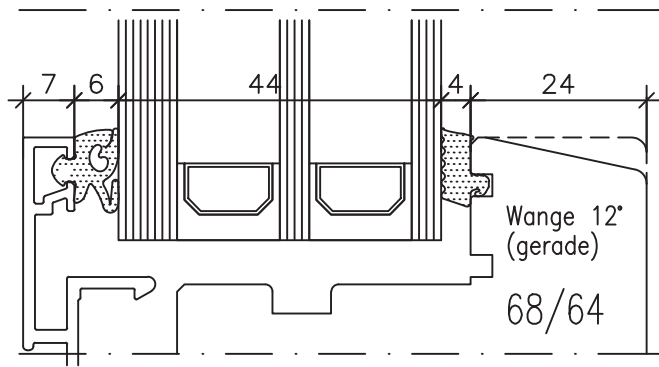


Glasfalztiefe 40 mm

Aussengummi	Glasstärke	Innengummi	Total
6 mm	44 mm	4 mm	54 mm
6 mm	45 mm	3 mm	54 mm
6 mm	46 mm	2 mm	54 mm
4 mm	47 mm	3 mm	54 mm
4 mm	48 mm	2 mm	54 mm

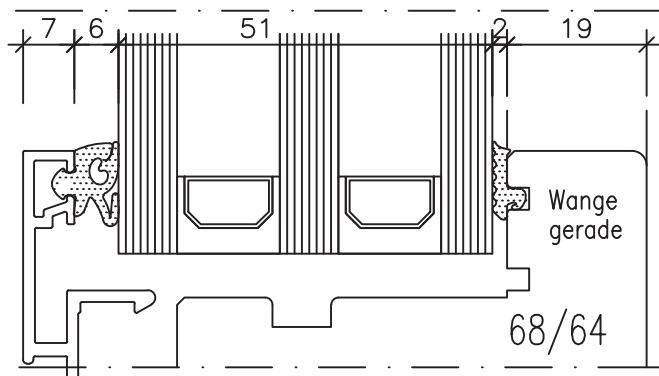


Glasfalztiefe 45 mm

Aussengummi	Glasstärke	Innengummi	Total
6 mm	49 mm	4 mm	59 mm
6 mm	50 mm	3 mm	59 mm
6 mm	51 mm	2 mm	59 mm
4 mm	52 mm	3 mm	59 mm
4 mm	53 mm	2 mm	59 mm

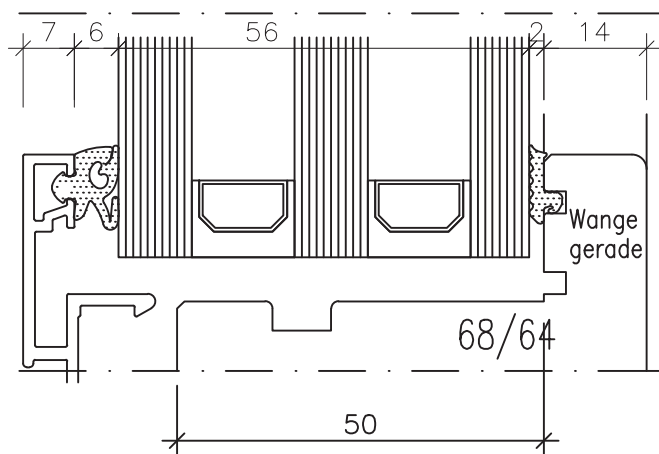


Glasfalztiefe 50 mm

Aussengummi	Glasstärke	Innengummi	Total
6 mm	54 mm	4 mm	56 mm
6 mm	55 mm	3 mm	56 mm
6 mm	56 mm	2 mm	56 mm
4 mm	57 mm	3 mm	56 mm
4 mm	58 mm	2 mm	56 mm

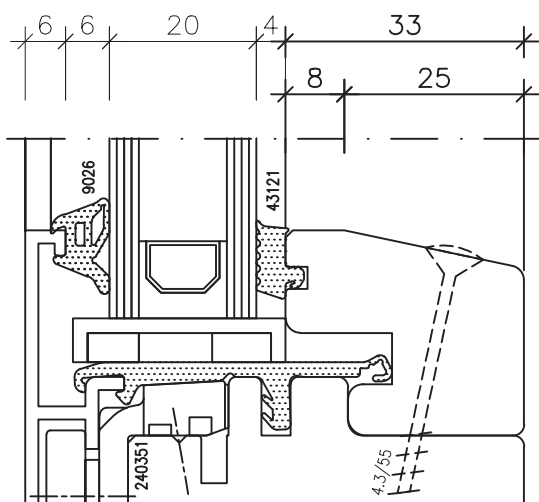


Glasleiste 33

Aussengummi	Glasstärke	Innengummi
6 mm	20 mm	4 mm
6 mm	22 mm	2 mm
4 mm	24 mm	2 mm

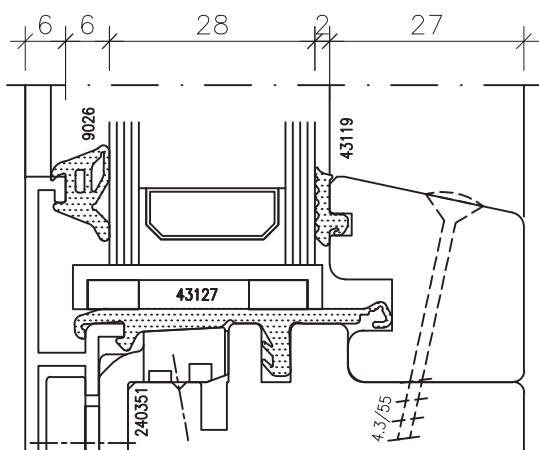


Glasleiste 27

Aussengummi	Glasstärke	Innengummi
6 mm	26 mm	4 mm
6 mm	27 mm	3 mm
6 mm	28 mm	2 mm
4 mm	29 mm	3 mm
4 mm	30 mm	2 mm

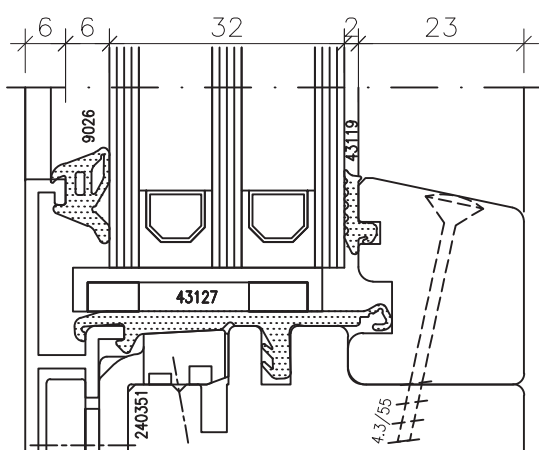


Glasleiste 23

Aussengummi	Glasstärke	Innengummi
6 mm	31 mm	3 mm
6 mm	32 mm	2 mm
4 mm	33 mm	3 mm
4 mm	34 mm	2 mm

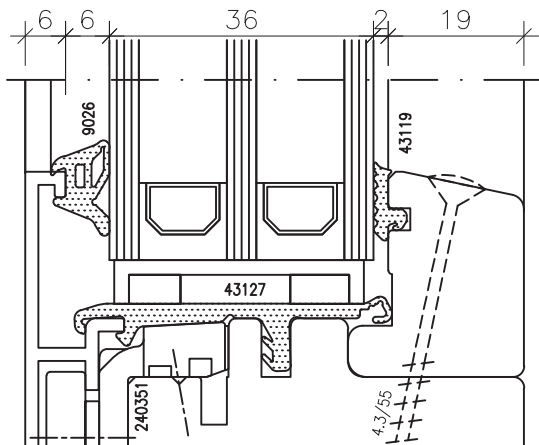

Glasleiste 19

Aussengummi	Glasstärke	Innengummi
6 mm	35 mm	3 mm
6 mm	36 mm	2 mm
4 mm	37 mm	3 mm
4 mm	38 mm	2 mm

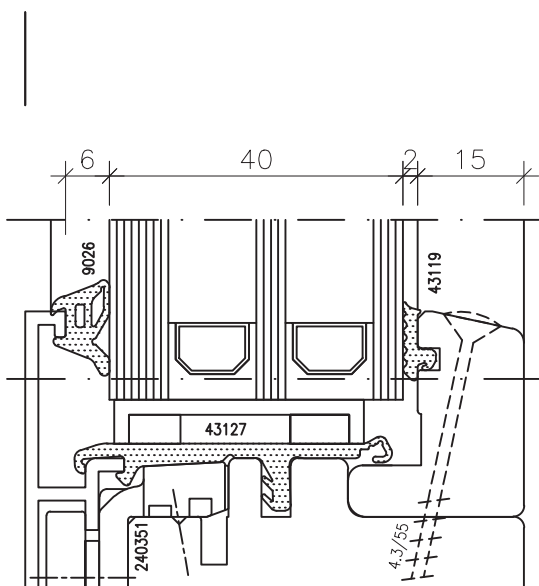


Achtung:

Bei HST mit 3-fach Glas
immer ESG anwenden !
Sonst keine Garantie
von Glaslieferant !

Glasleiste 15

Aussengummi	Glasstärke	Innengummi
6 mm	39 mm	3 mm
6 mm	40 mm	2 mm
4 mm	41 mm	3 mm
4 mm	42 mm	2 mm

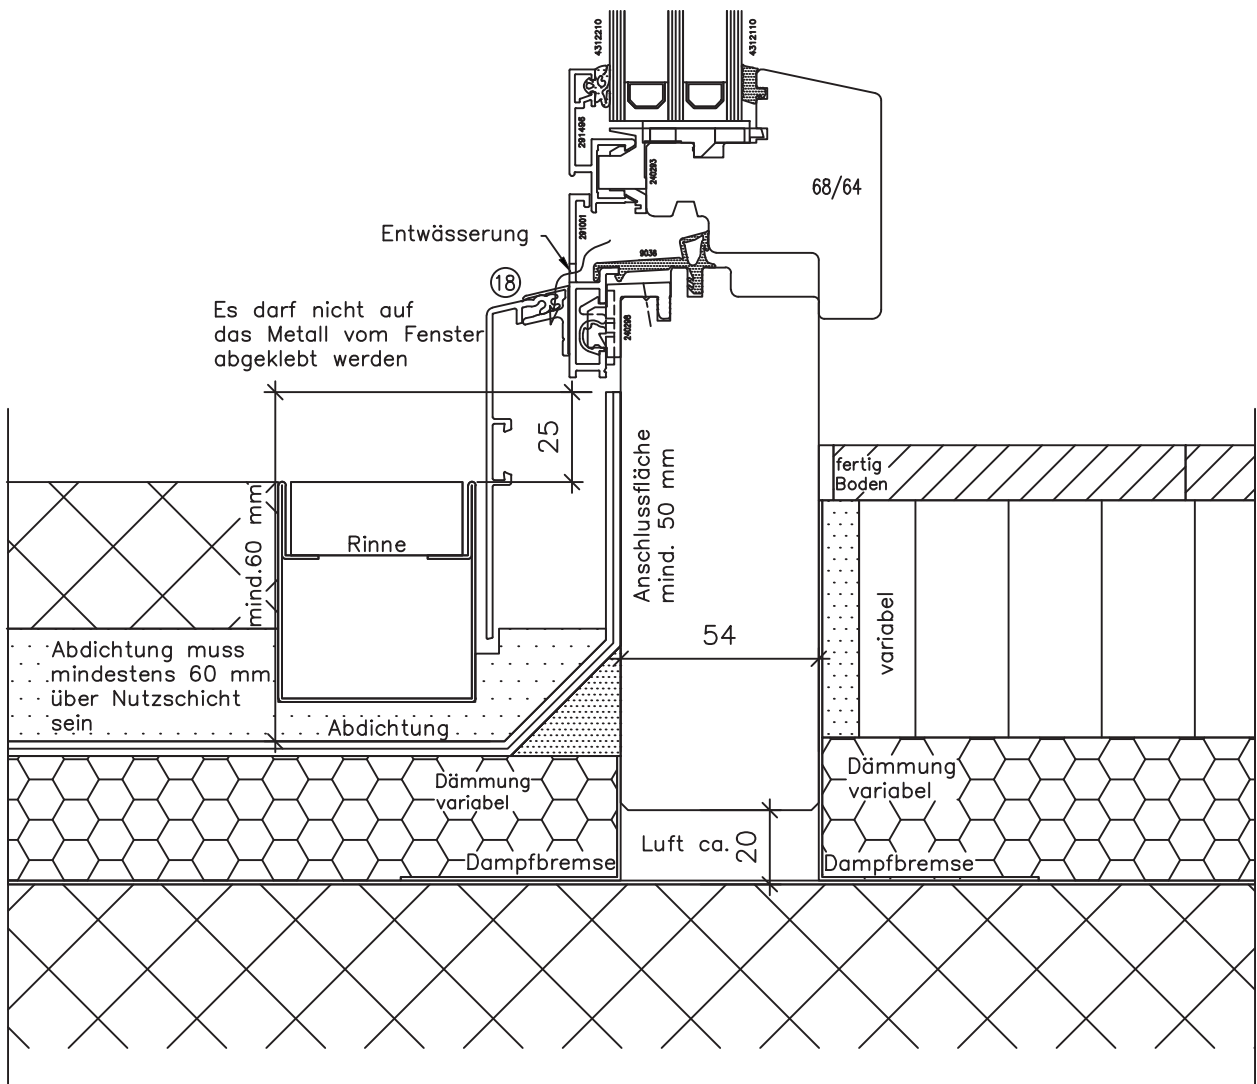

Fenster Meko HM 54/64 FB SK Balkontüre Anschlüsse 1