




Holzbau Bucher AG  
Untergasse 11  
6064 Kerns  
Telefon 041 666 07 07  
Telefax 041 666 07 17

## **HB PFOSTEN-RIEGEL (HOLZ-METALL)**

### **Beschrieb und Schemazeichnungen**

HOLZART	Fichte / Tanne, fehler- und spannungsfrei gehobelt und geschliffen, zum Naturbehandeln oder Streichen.
METALL	Äussere Metallverkleidung auf Pfosten und Riegel in Aluminium. Ecken stumpf gestossen. Viele Möglichkeiten betreff Pfostenbreiten, Wetterschenkel, Zusatzprofile usw.
VERGLASUNG	Isolierverglasung 2 oder 3-fach bis max. 64 mm Dicke möglich. Glasabstandhalter in diversen Materialien möglich. Einsatz mit entspanntem Glasfalz, Trockenverglasungsgummi innen und aussen ringsumlaufend.
BESCHLAEGE FÜR FENSTERFLÜGEL	Ecklagerbänder, dreidimensional verstellbar. Kantenverschluss Maco, verdeckt montiert. Griff in Leichtmetall.
GUMMIDICHTUNG FÜR FENSTERFLÜGEL	Luftkammerdichtung im Rahmen ringsumlaufend, Ecken verschweisst. Mittelpartien mit doppelter Lippendichtung. Einsatz nach Beendigung der Malerarbeiten.
BEHANDLUNG	<u>Metall</u> : Oberflächen fertig einbrennlackiert in RAL Farbton. Spezialfarben auf Anfrage. <u>Holz</u> : Aus unserer betriebseigenen Malerei bieten wir diverse Farbbehandlungen an; von der Grundierung bis zum Fertiganstrich, je nach Situation und Bedarf.
VARIANTEN	Viele Möglichkeiten stehen zur Verfügung bezüglich Glas (Aktivglas), Beschläge, Holzart, Sprossen, Masse usw. Für nähere Auskünfte stehen wir gerne zur Verfügung.

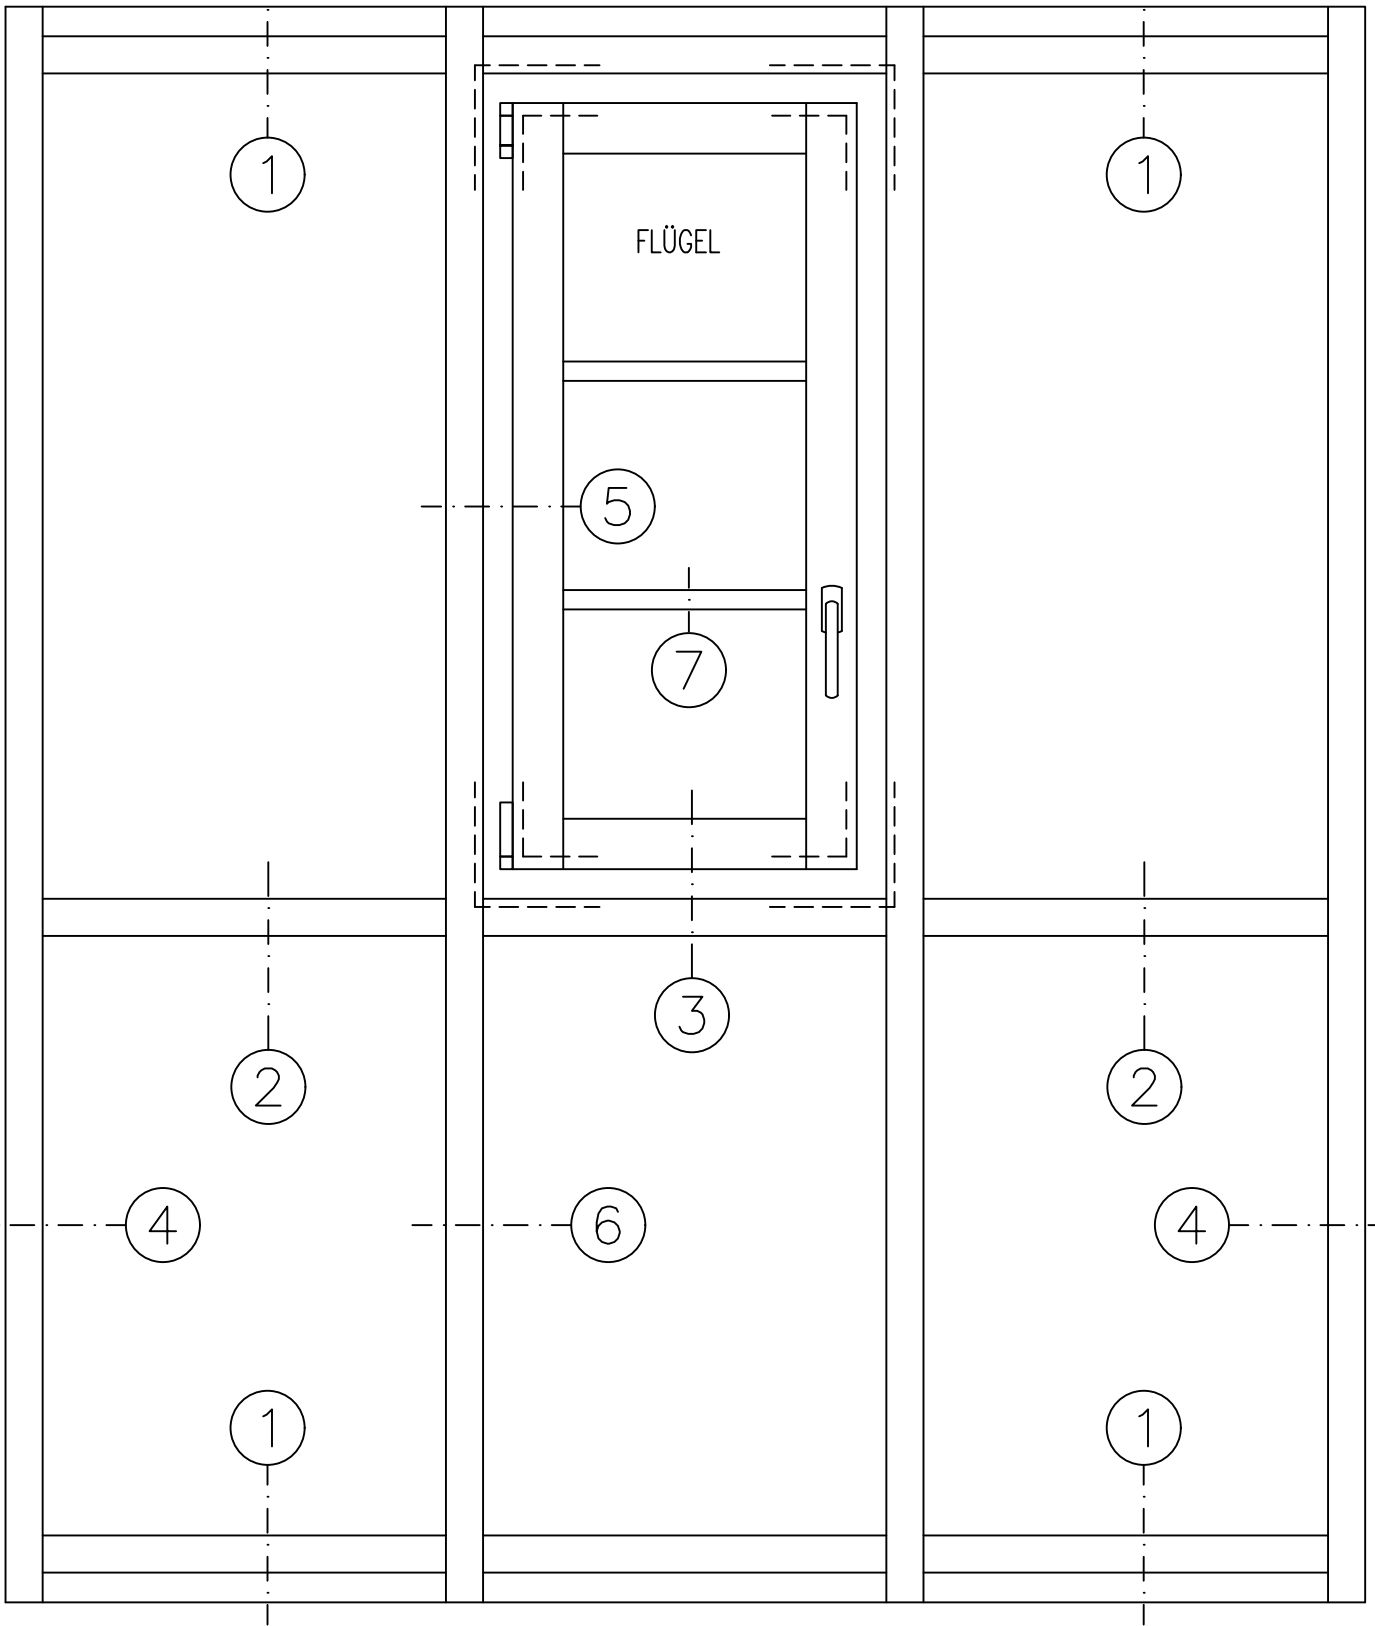

Pfosten-Riegel

( ANSICHT VON INNEN )

DETAIL - BEZEICHNUNGEN

\*\*\*\*\*

1, .. UNTEN (SCHNITT)

2, .. SEITLICH (GRUNDRISS)

3, .. MITTELPARTIE (GRUNDRISS)

4, .. SETZHOLZ (GRUNDRISS)

5, .. KÄMPFER (SCHNITT)

6, .. OBEN (SCHNITT)

7, .. SPROSSEN

8, .. ECK-ZUSAMMENBAU

9, .. VARIANTEN

Fenster HB Pfosten-Riegel

Übersicht 0.01

MST. 1:10

DAT.


VIS. BS


G: CAD\_DAT\STAMMDAT


DATEI: 247/06/Pfosten-Riegel





HOLZBAU BUCHER AG  
 UNTERGASSE 11, 6064 KERNS  
 TEL. 041/666 07 07 FAX 041/666 07 17

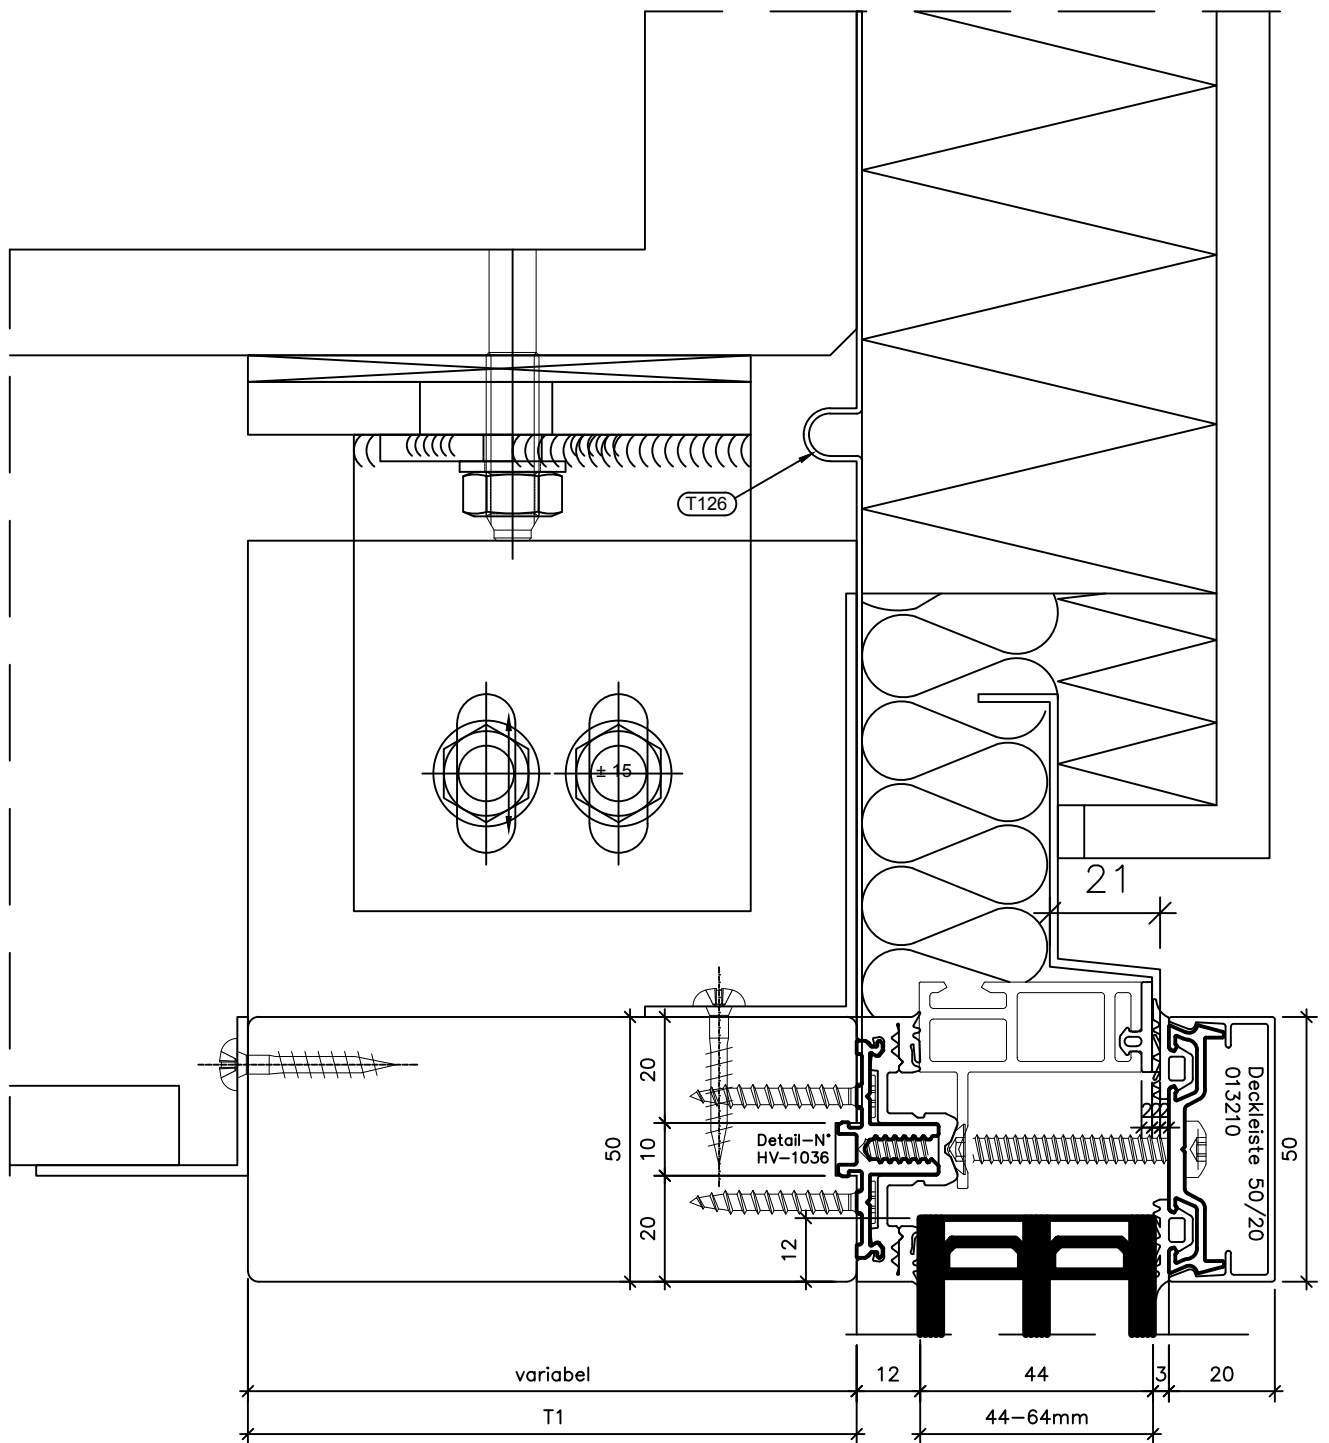


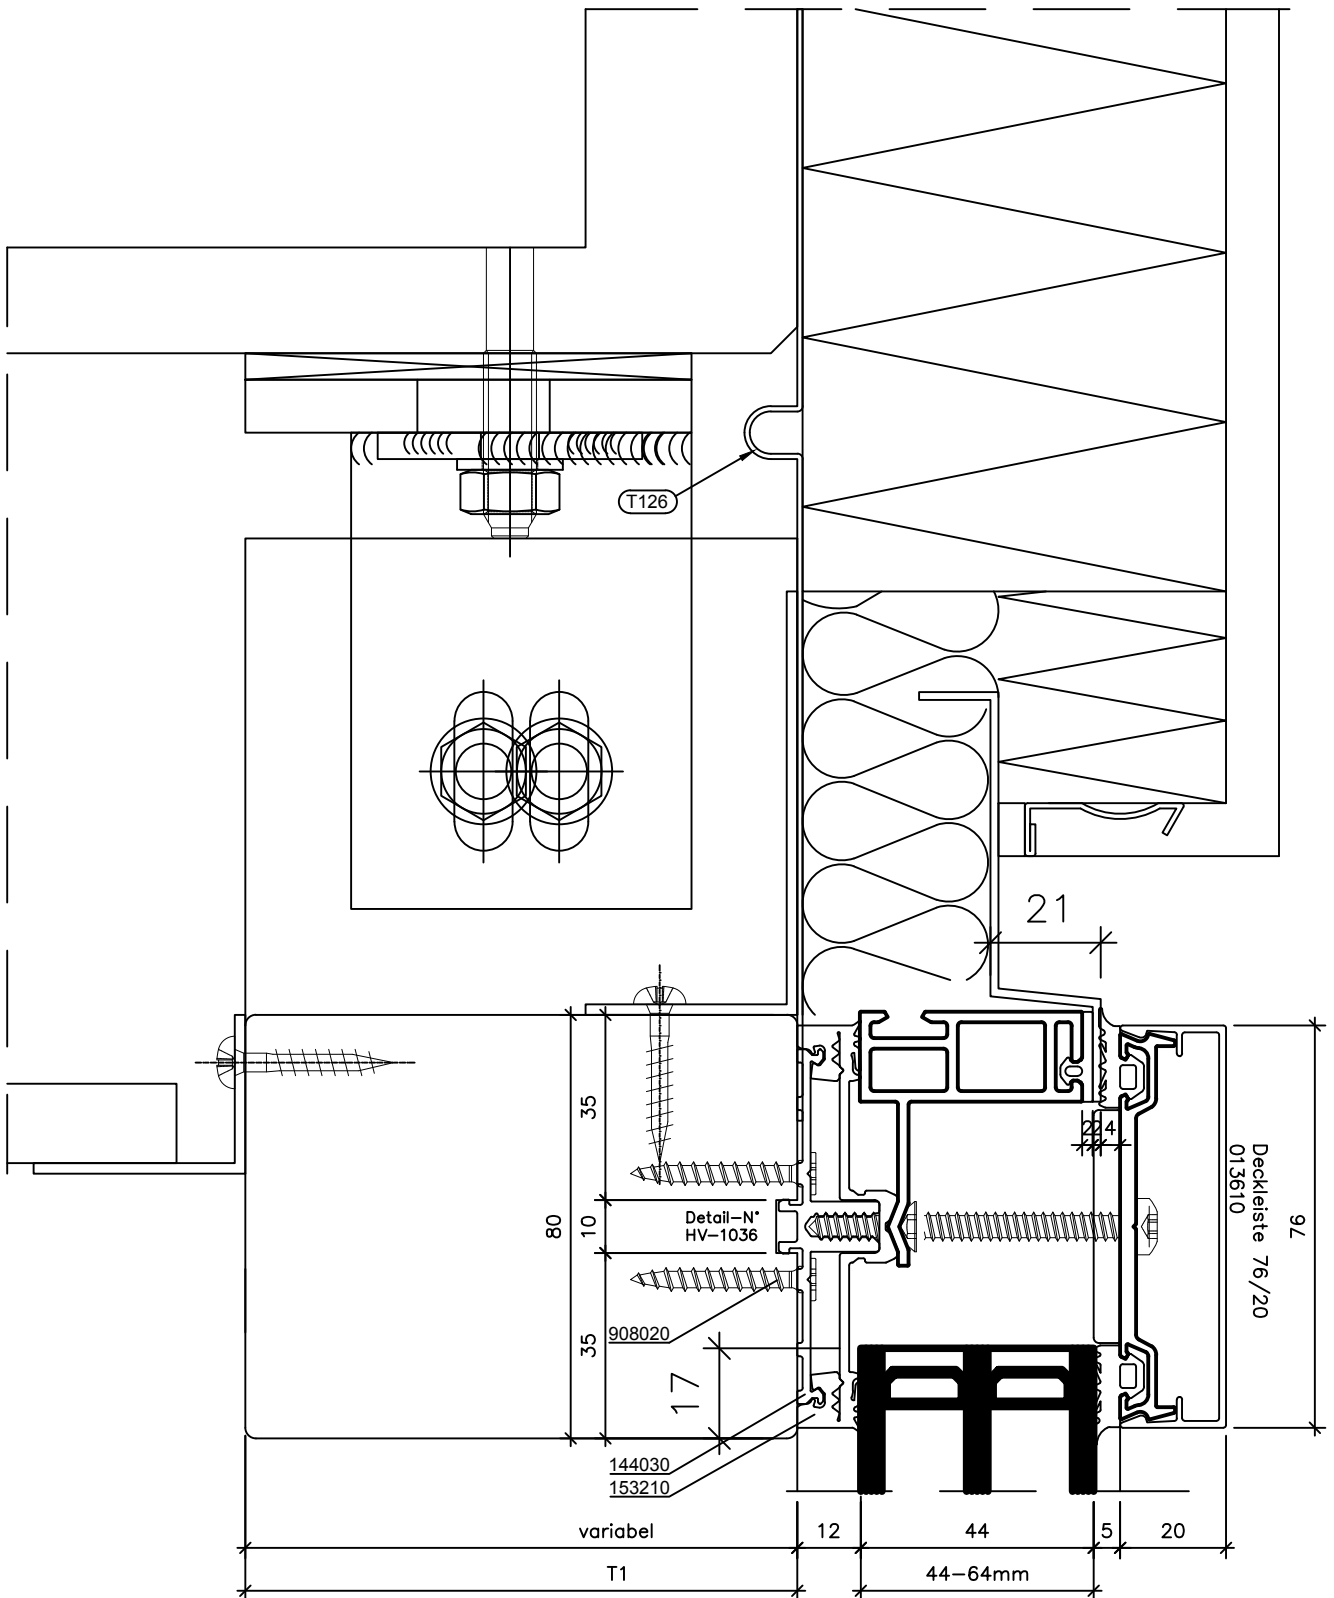

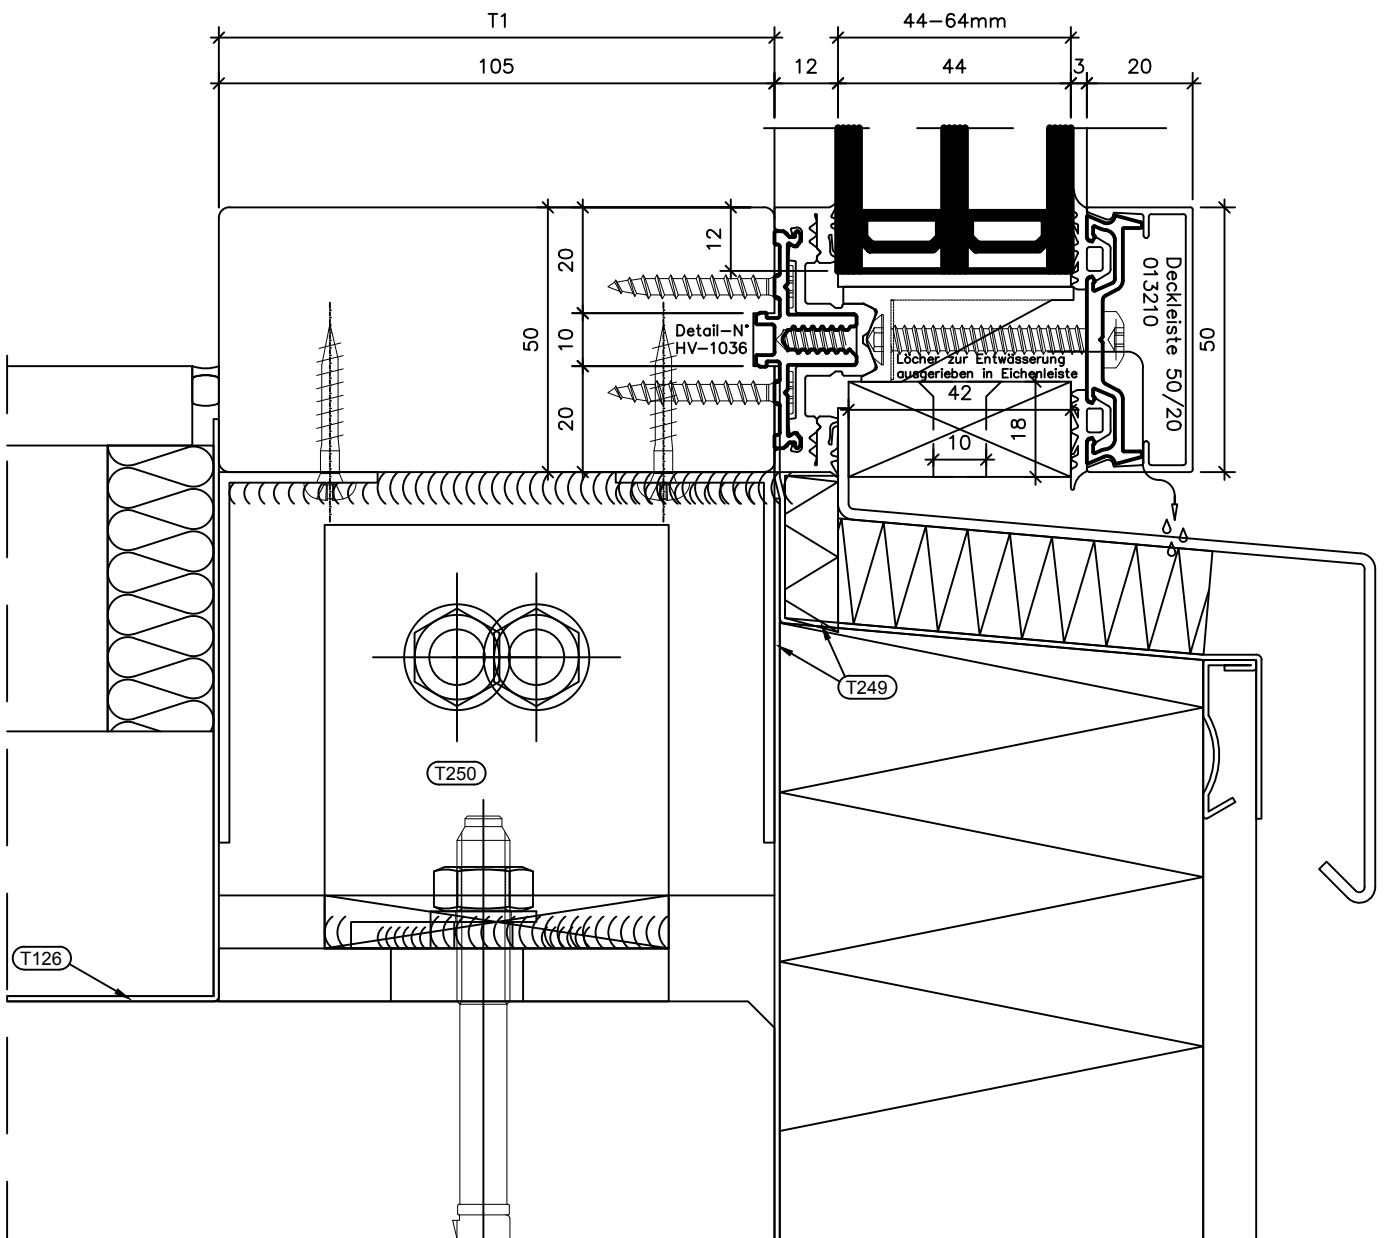


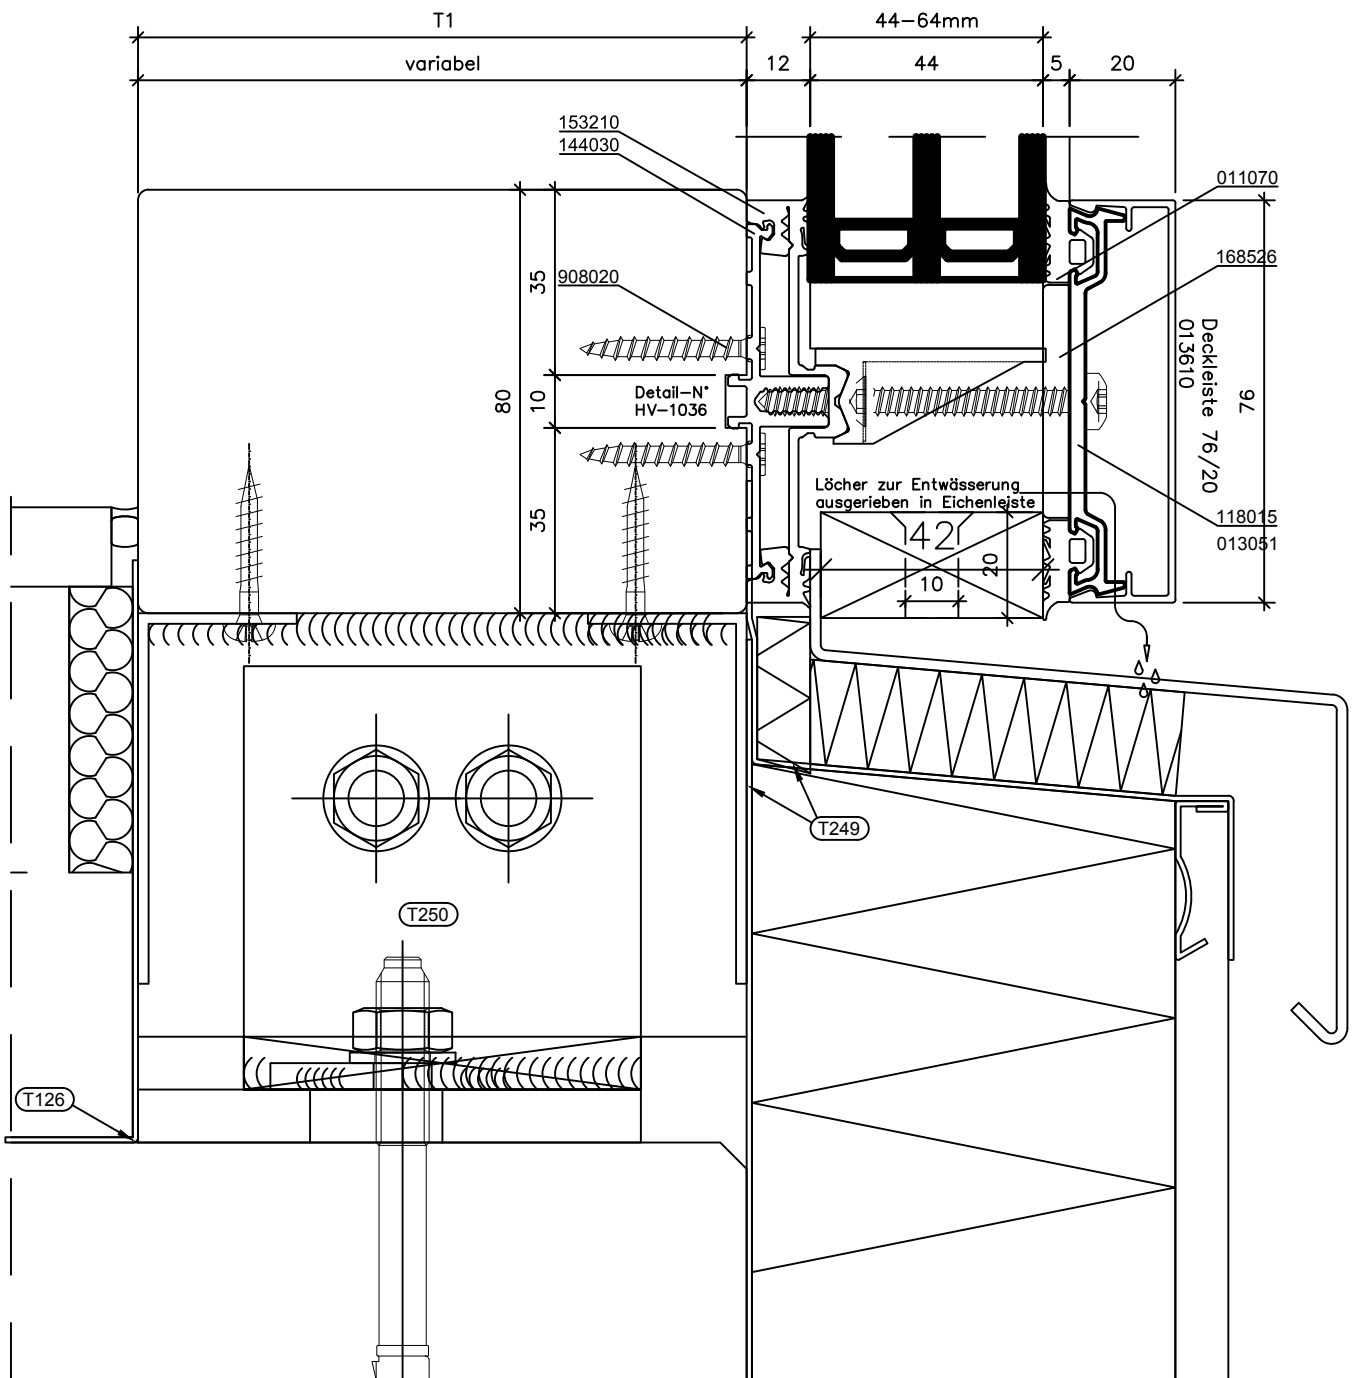


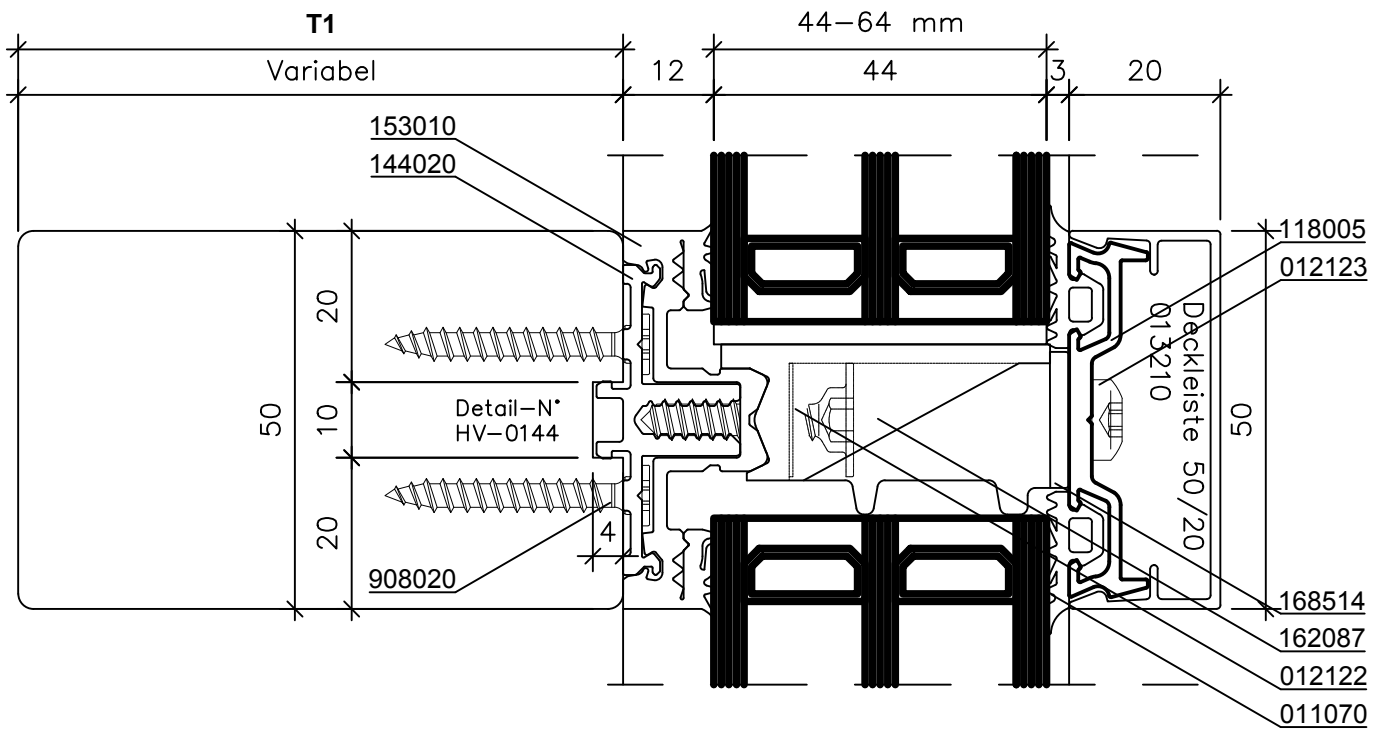

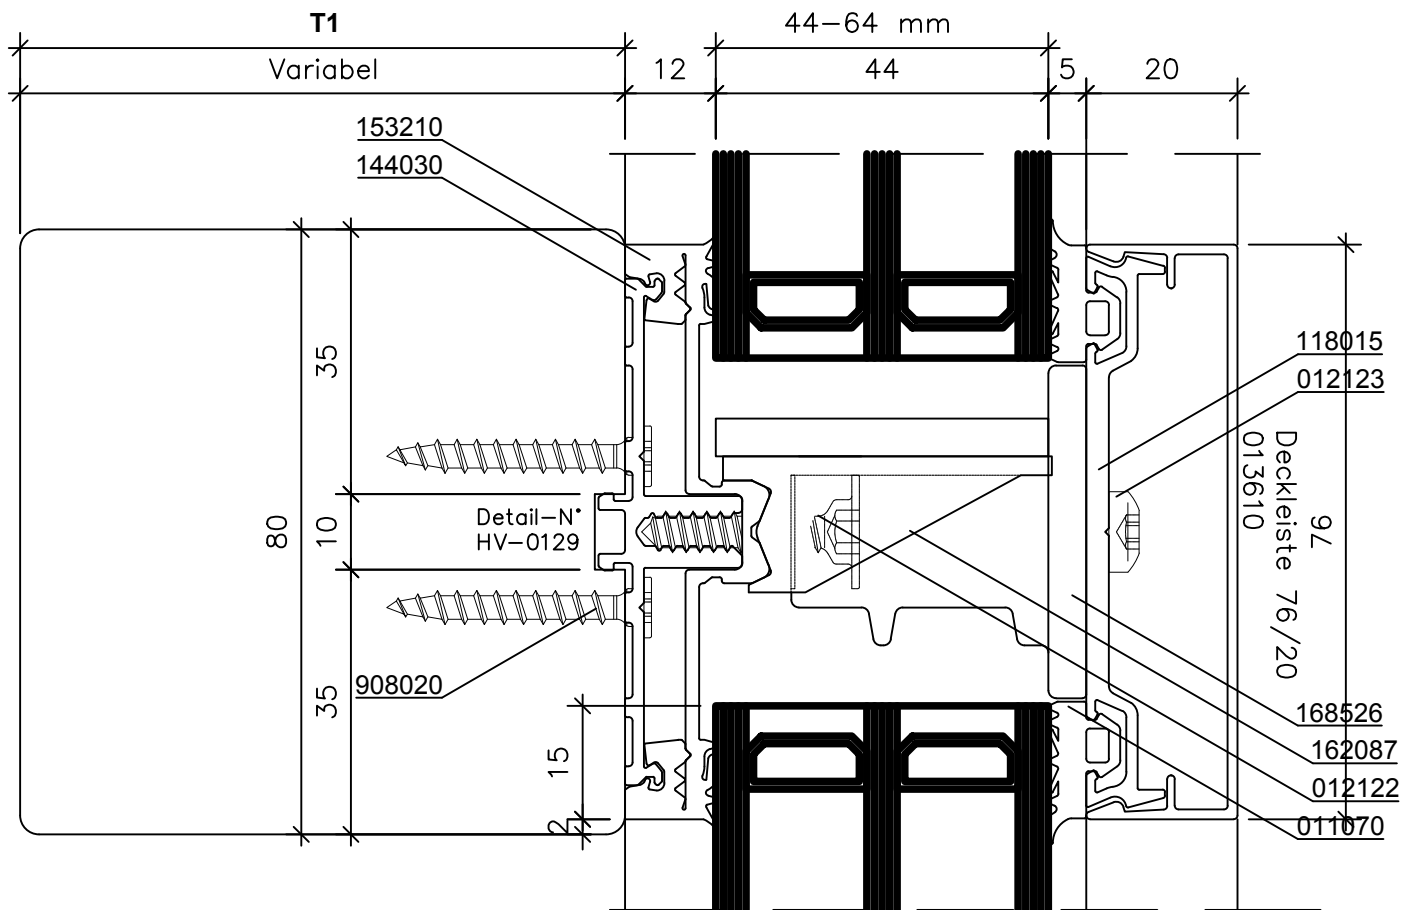




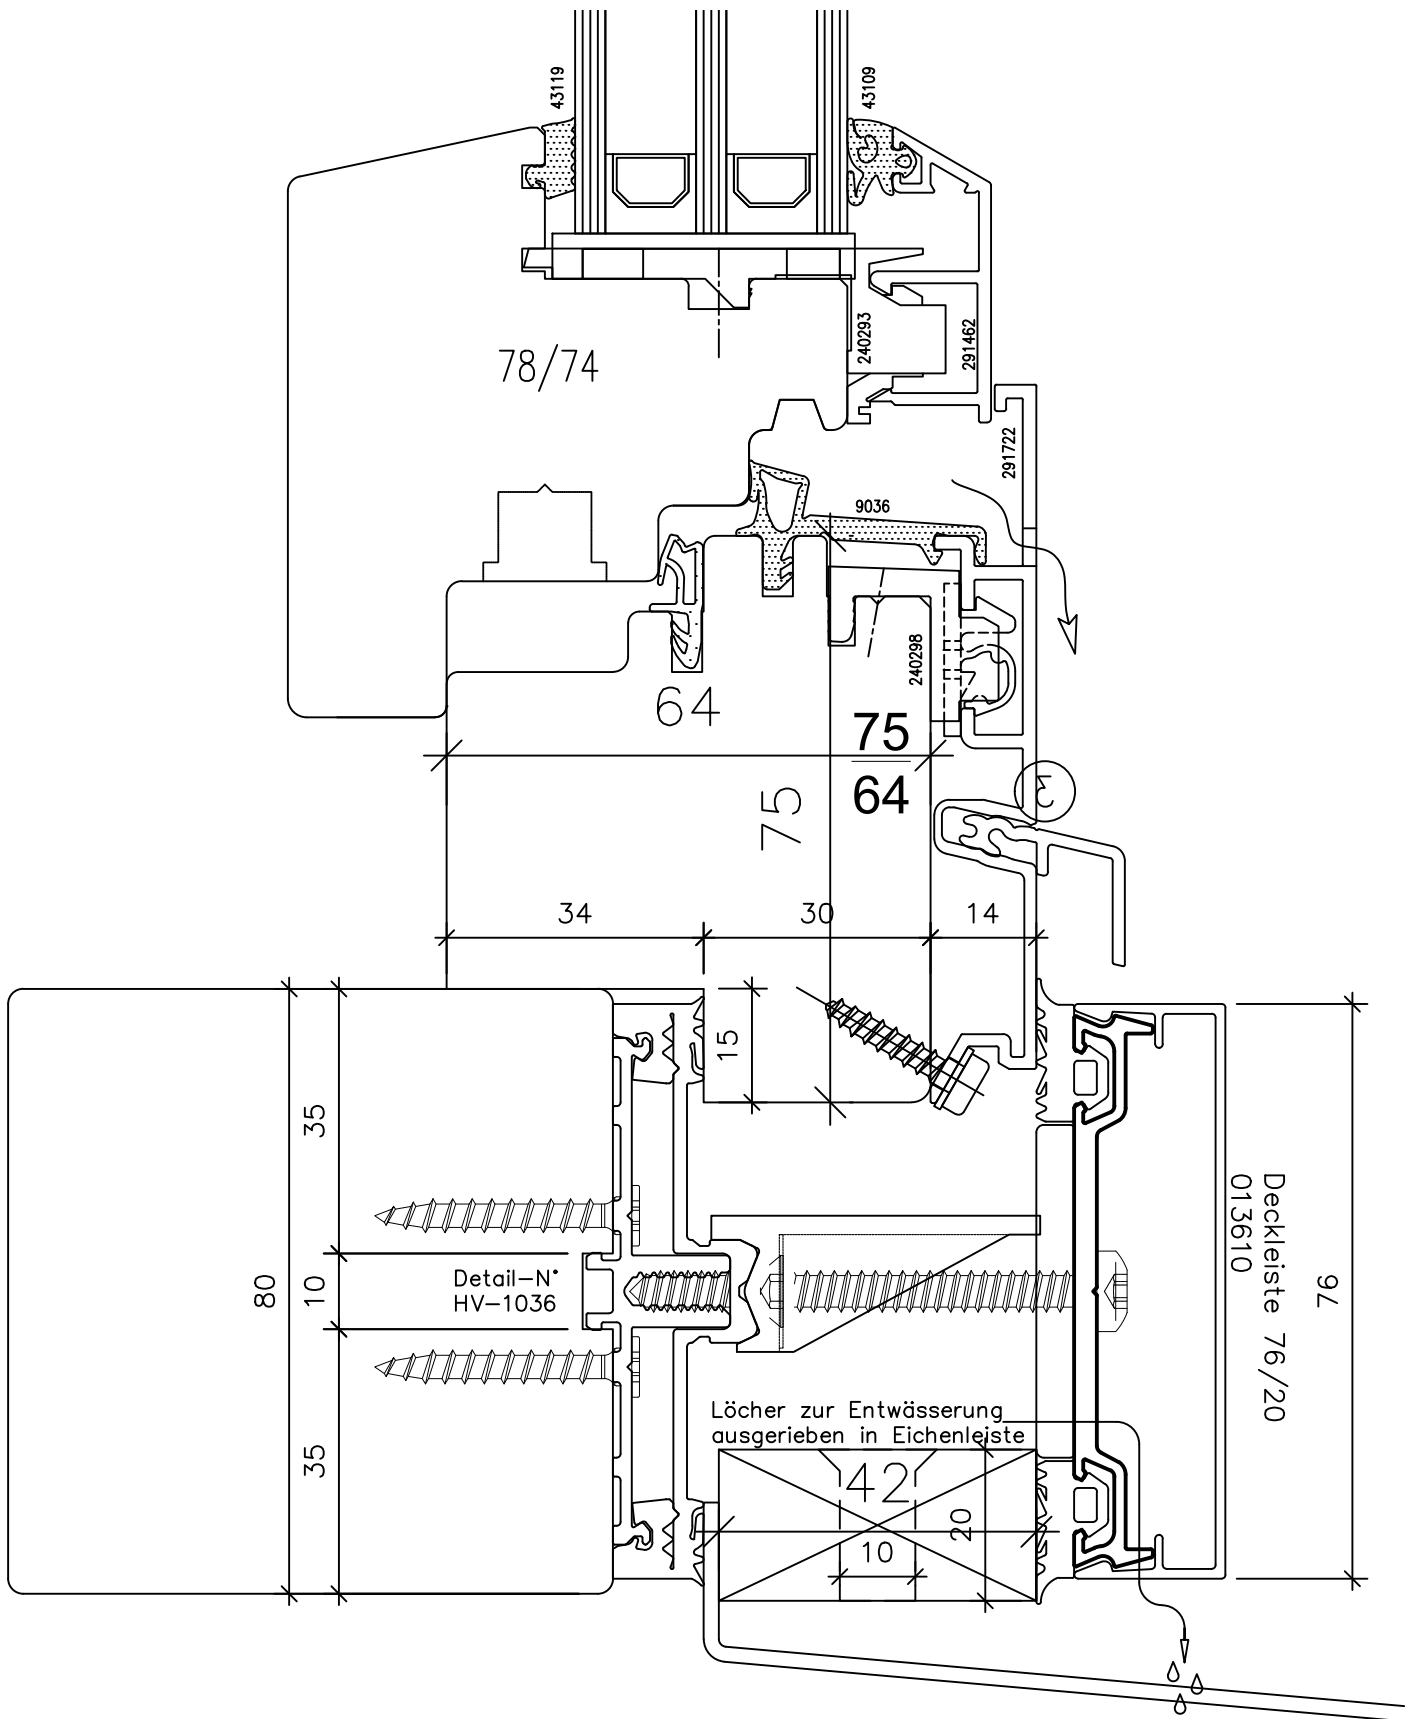

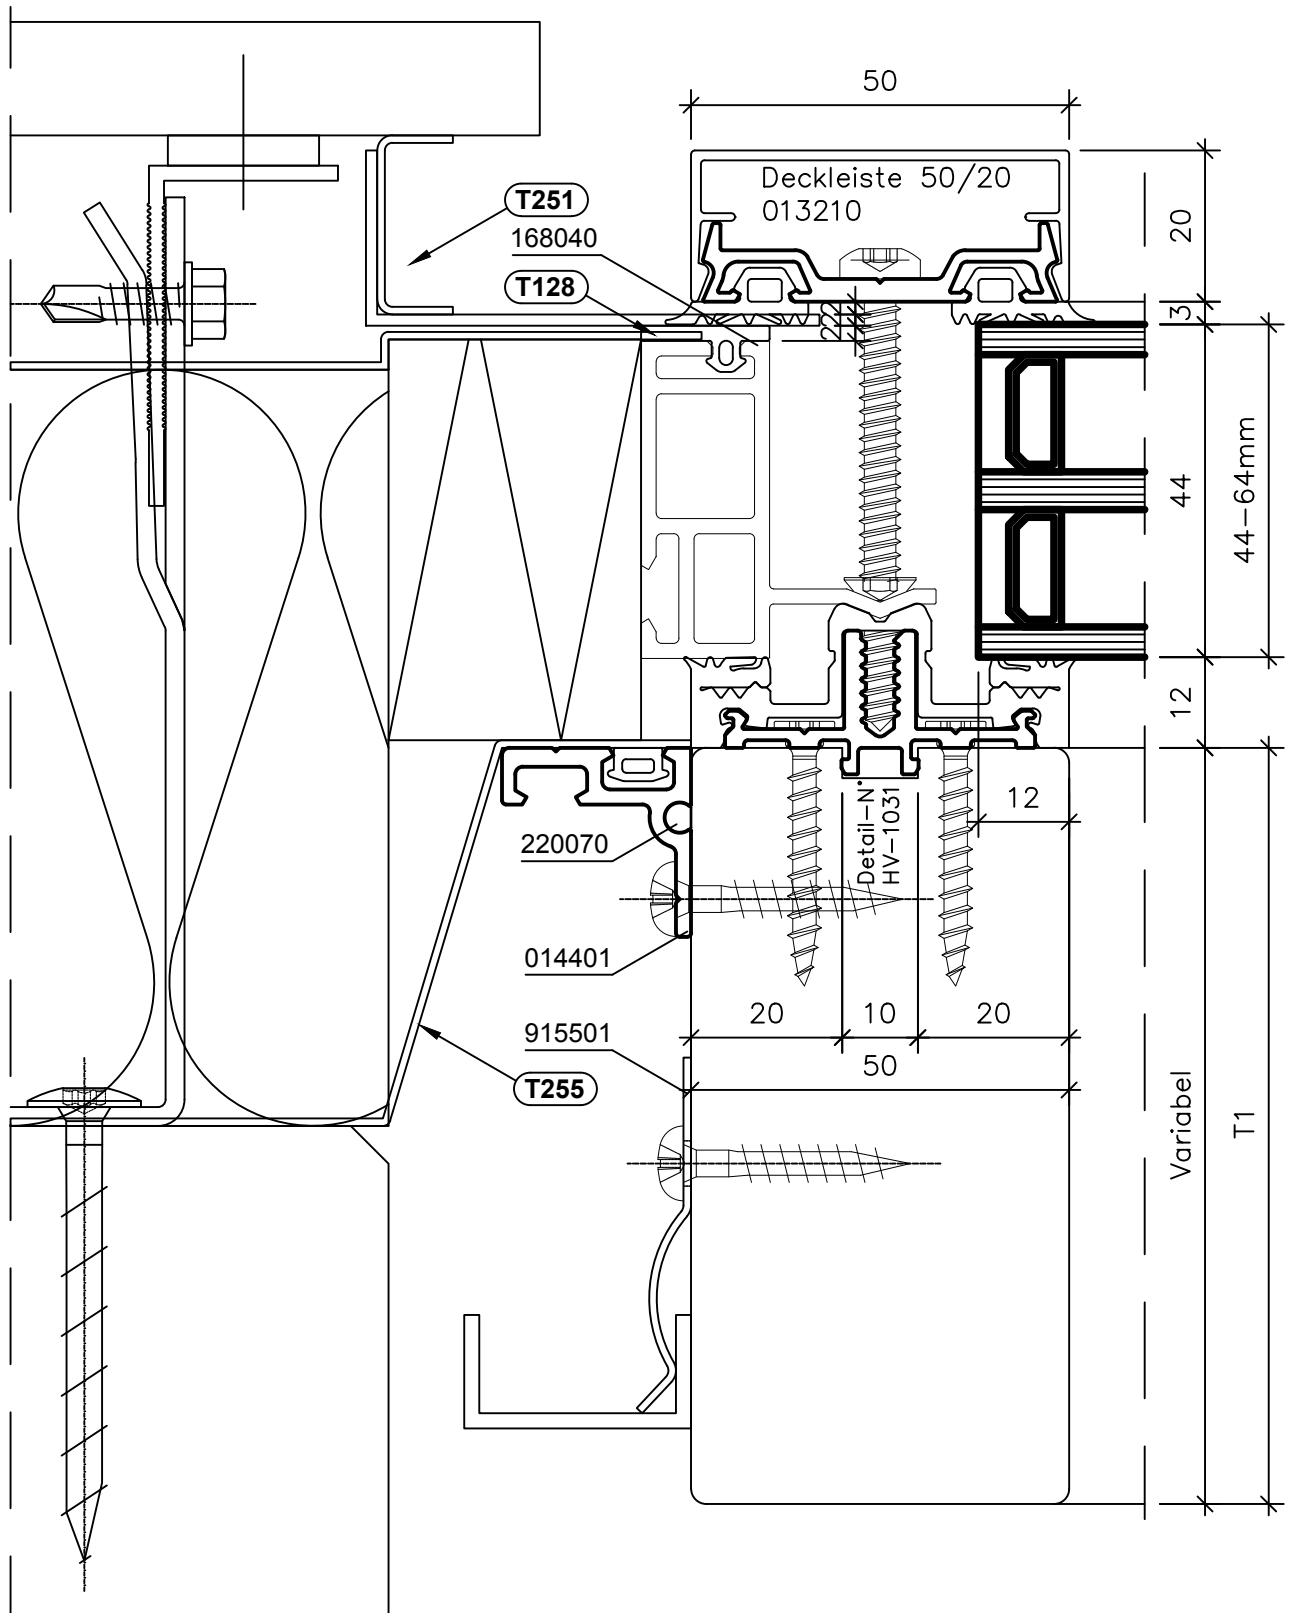


Pfosten-Riegel


"Standart" 4,01

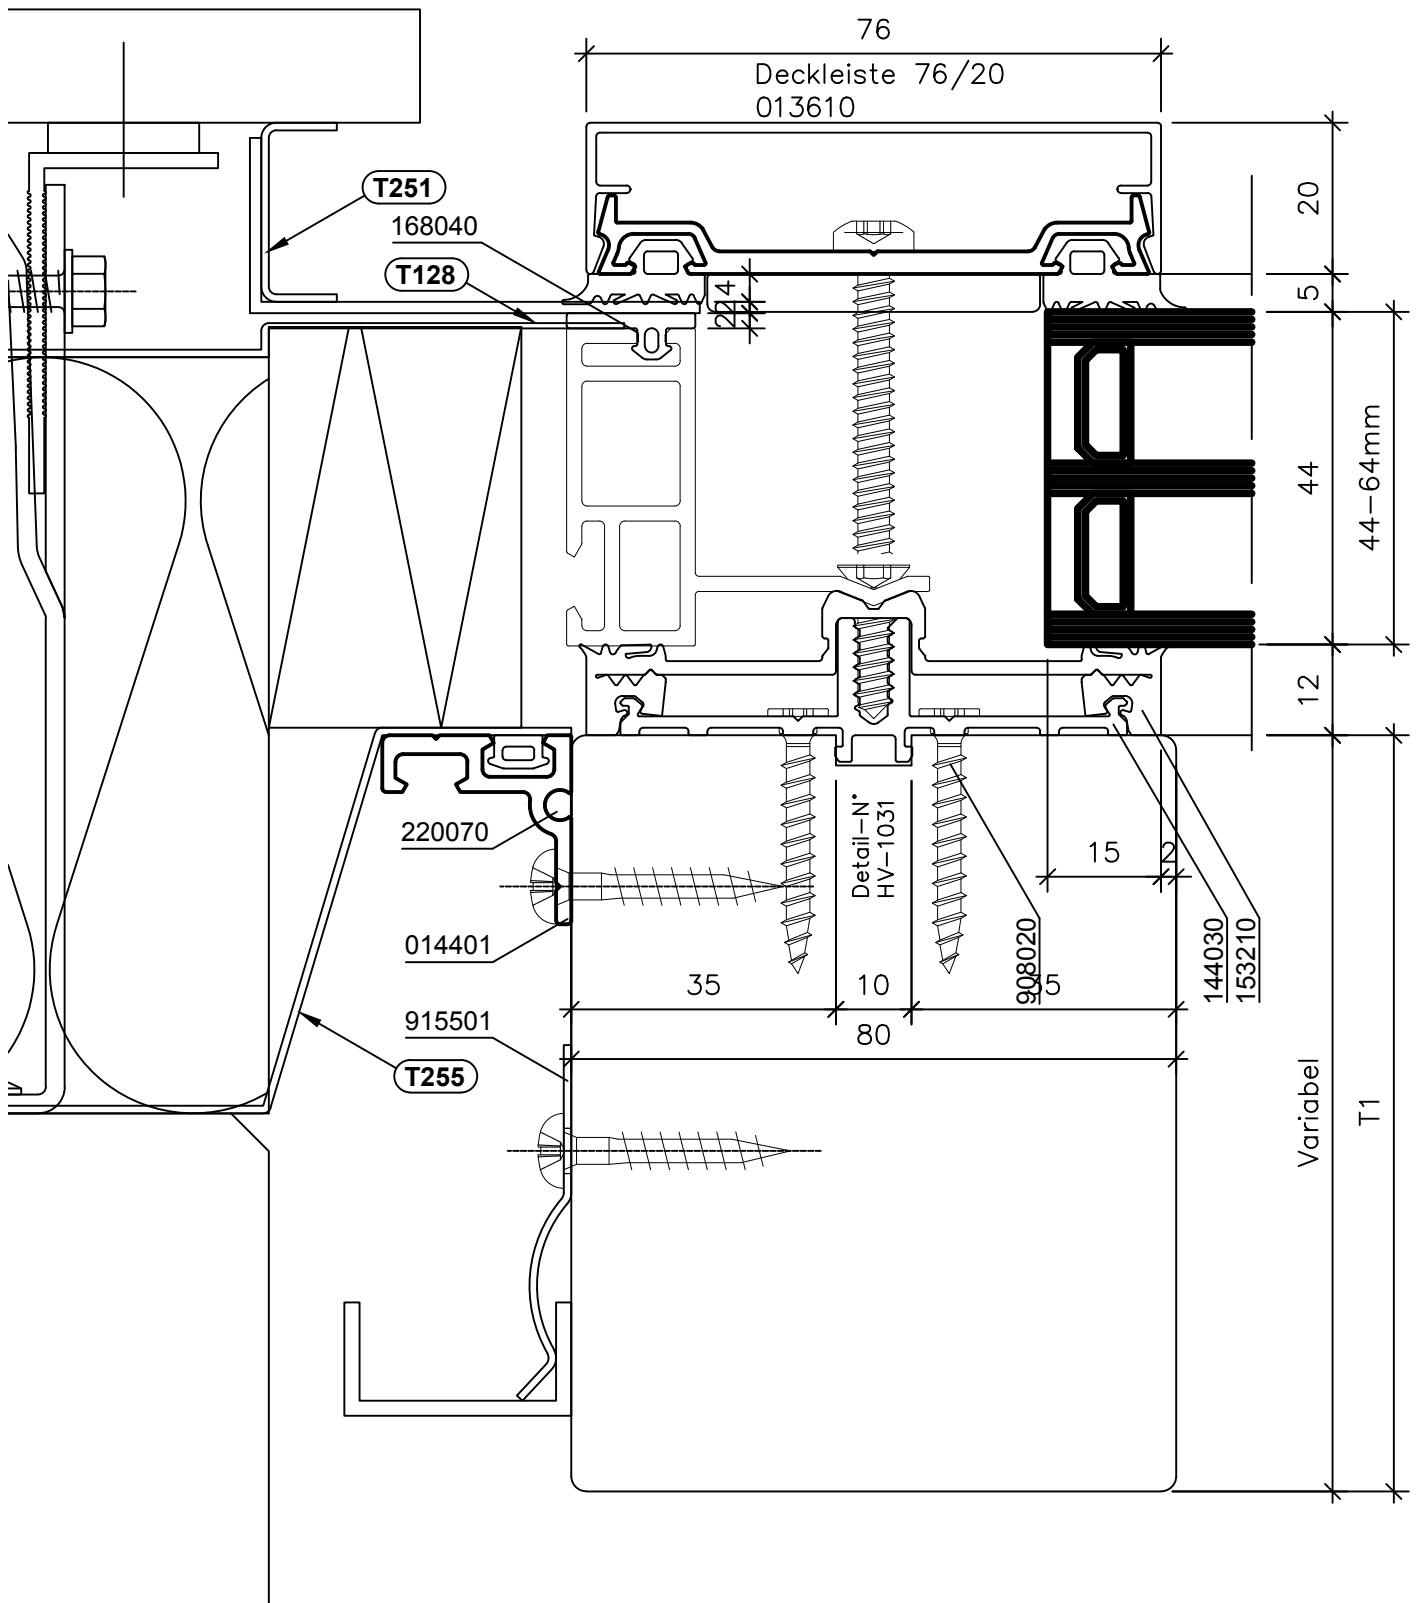



Pfosten-Riegel


"Standart" 4,02

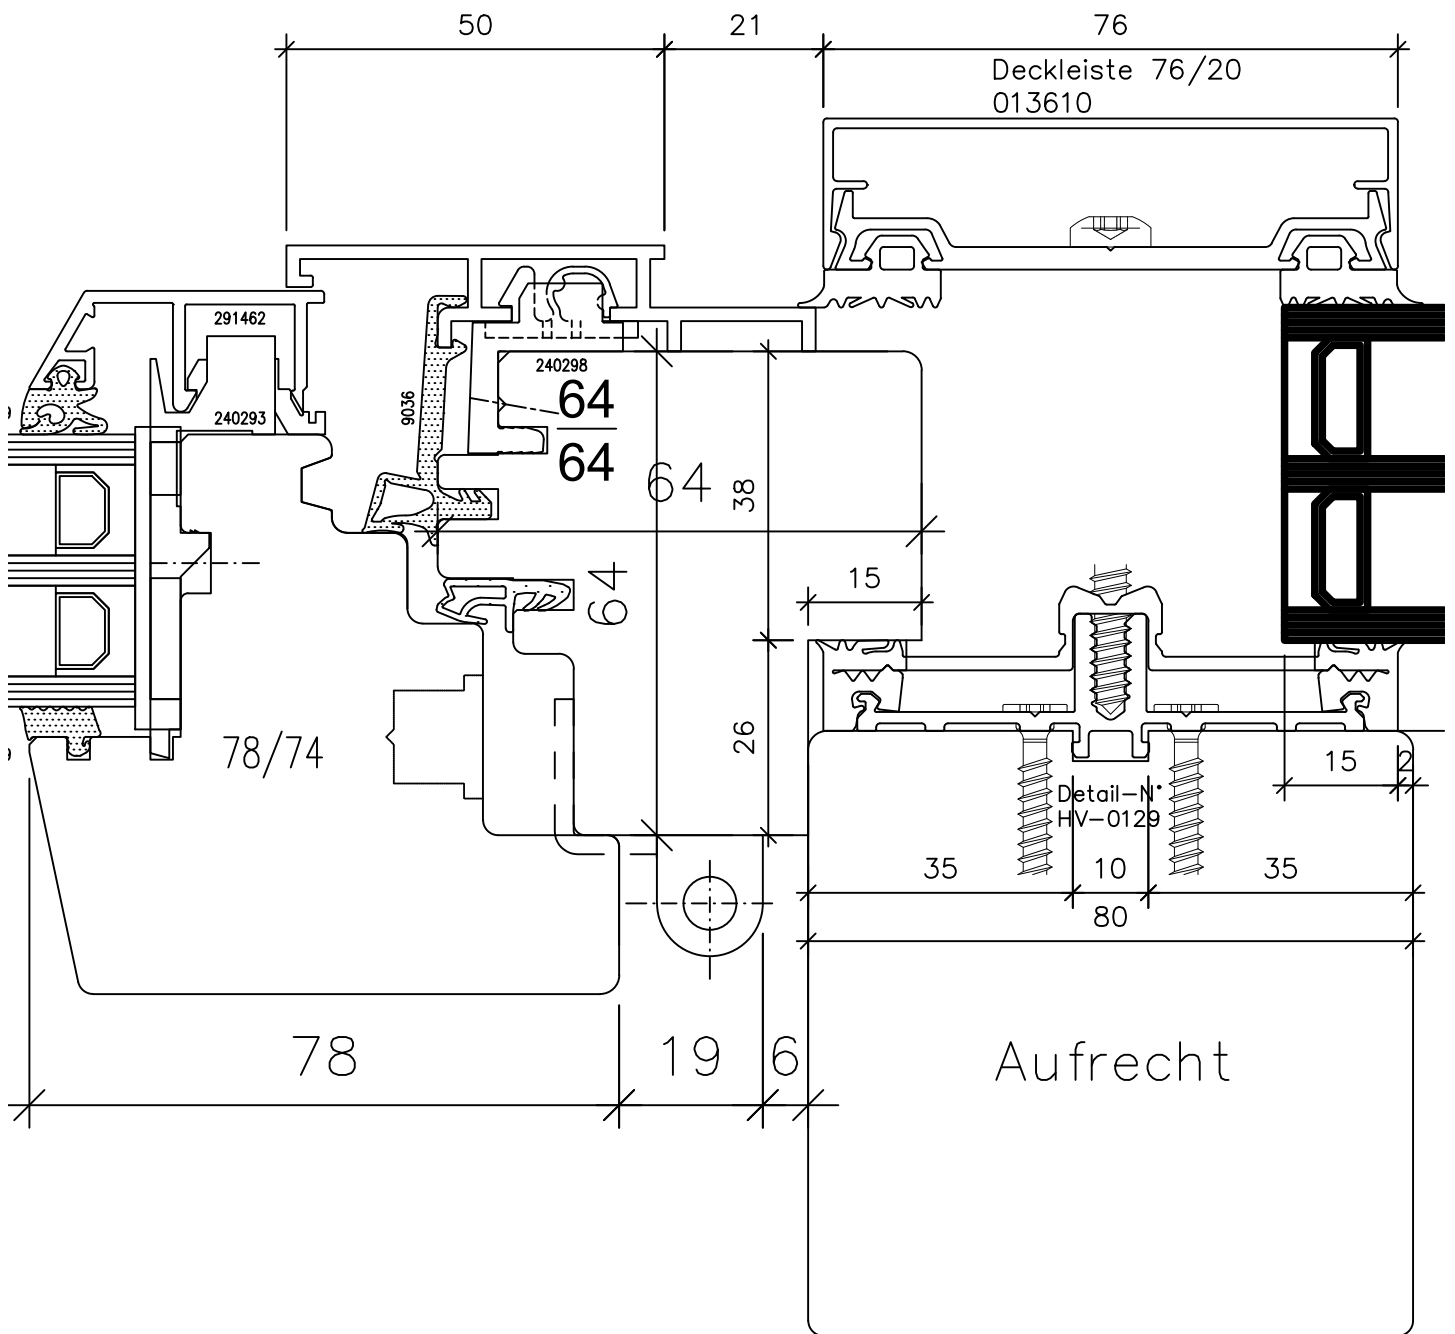

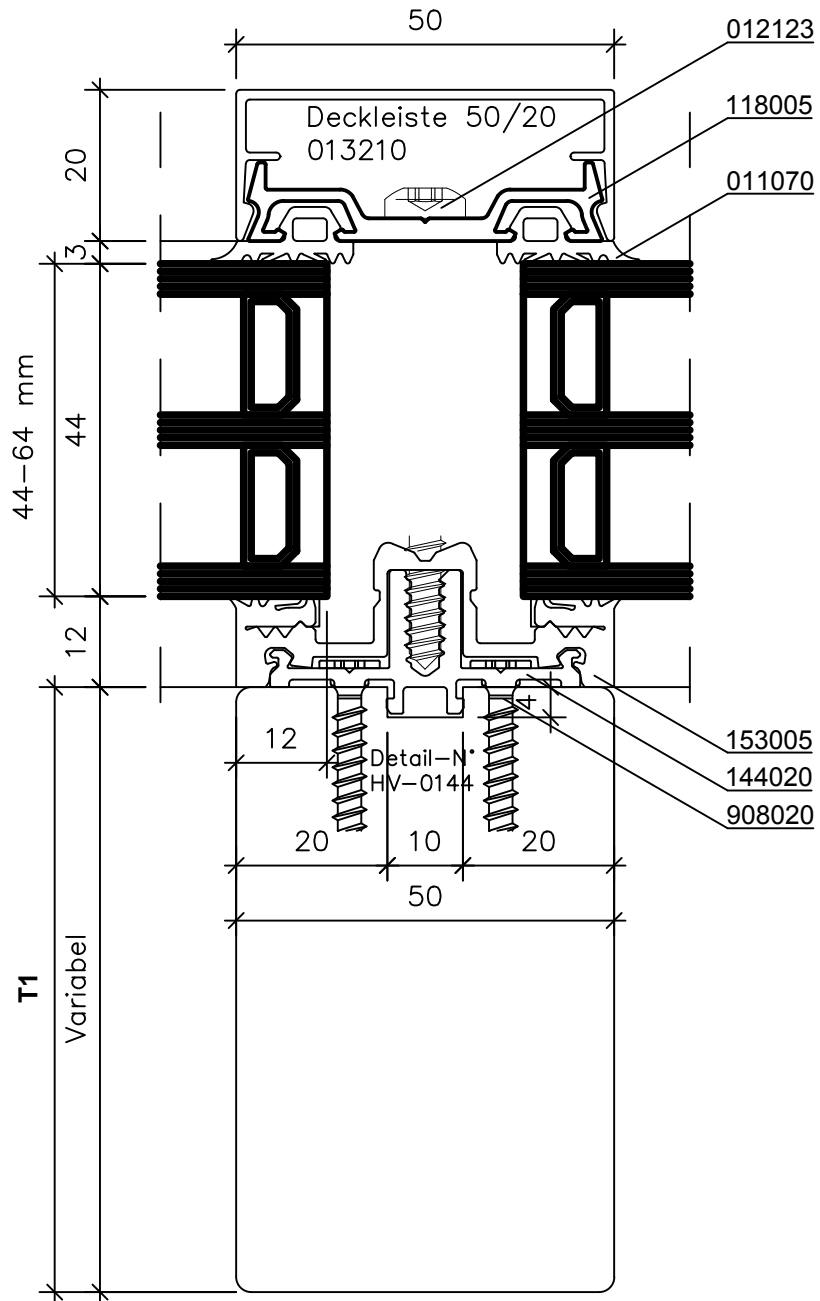

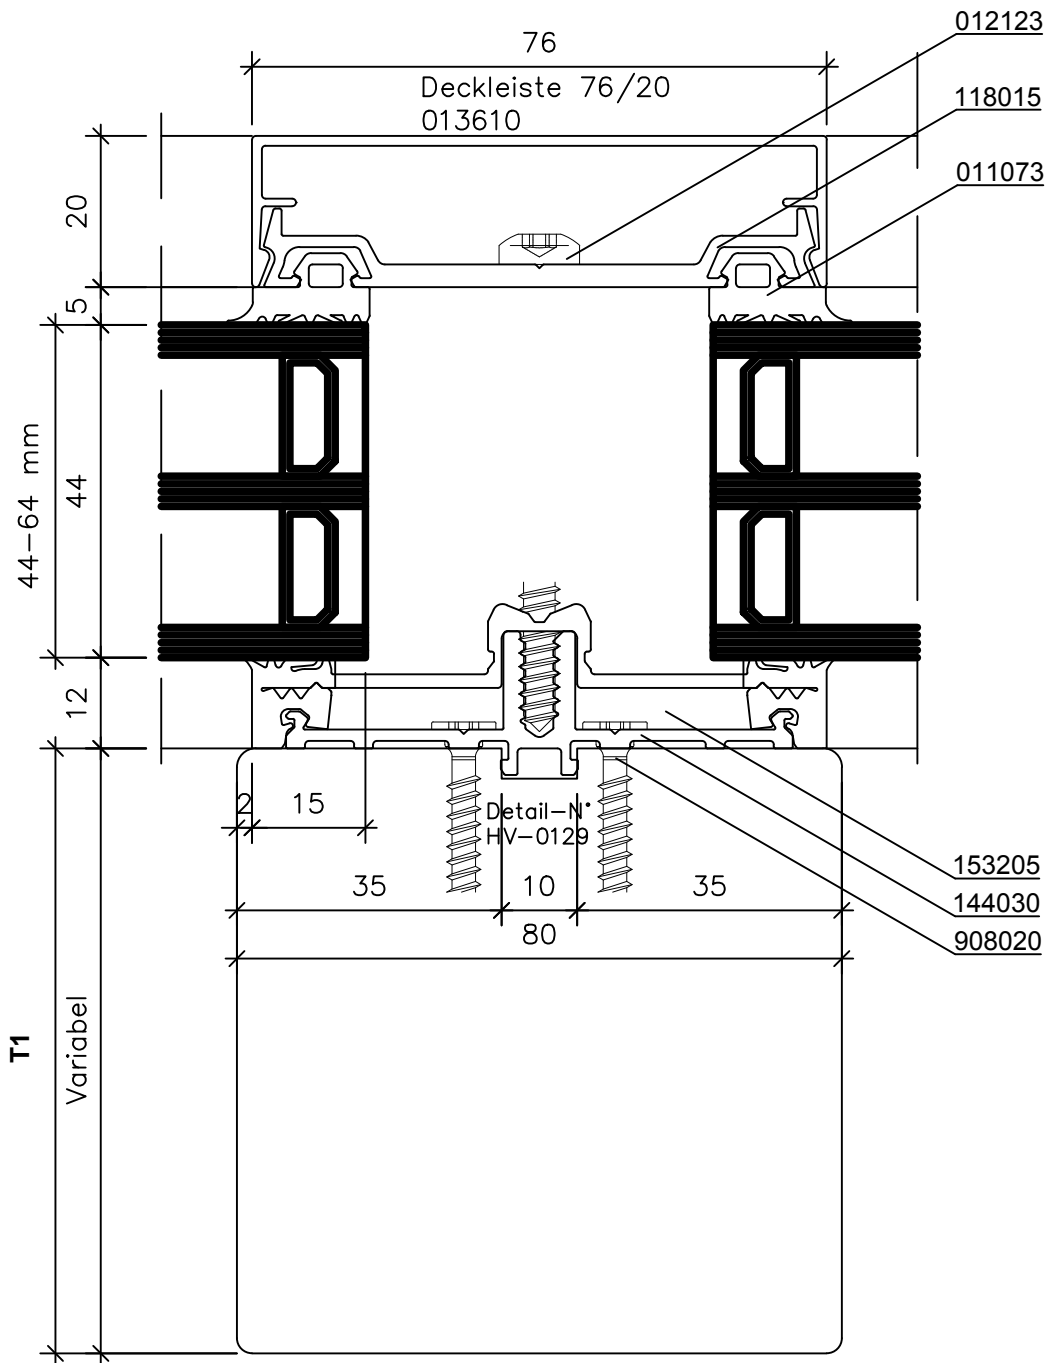

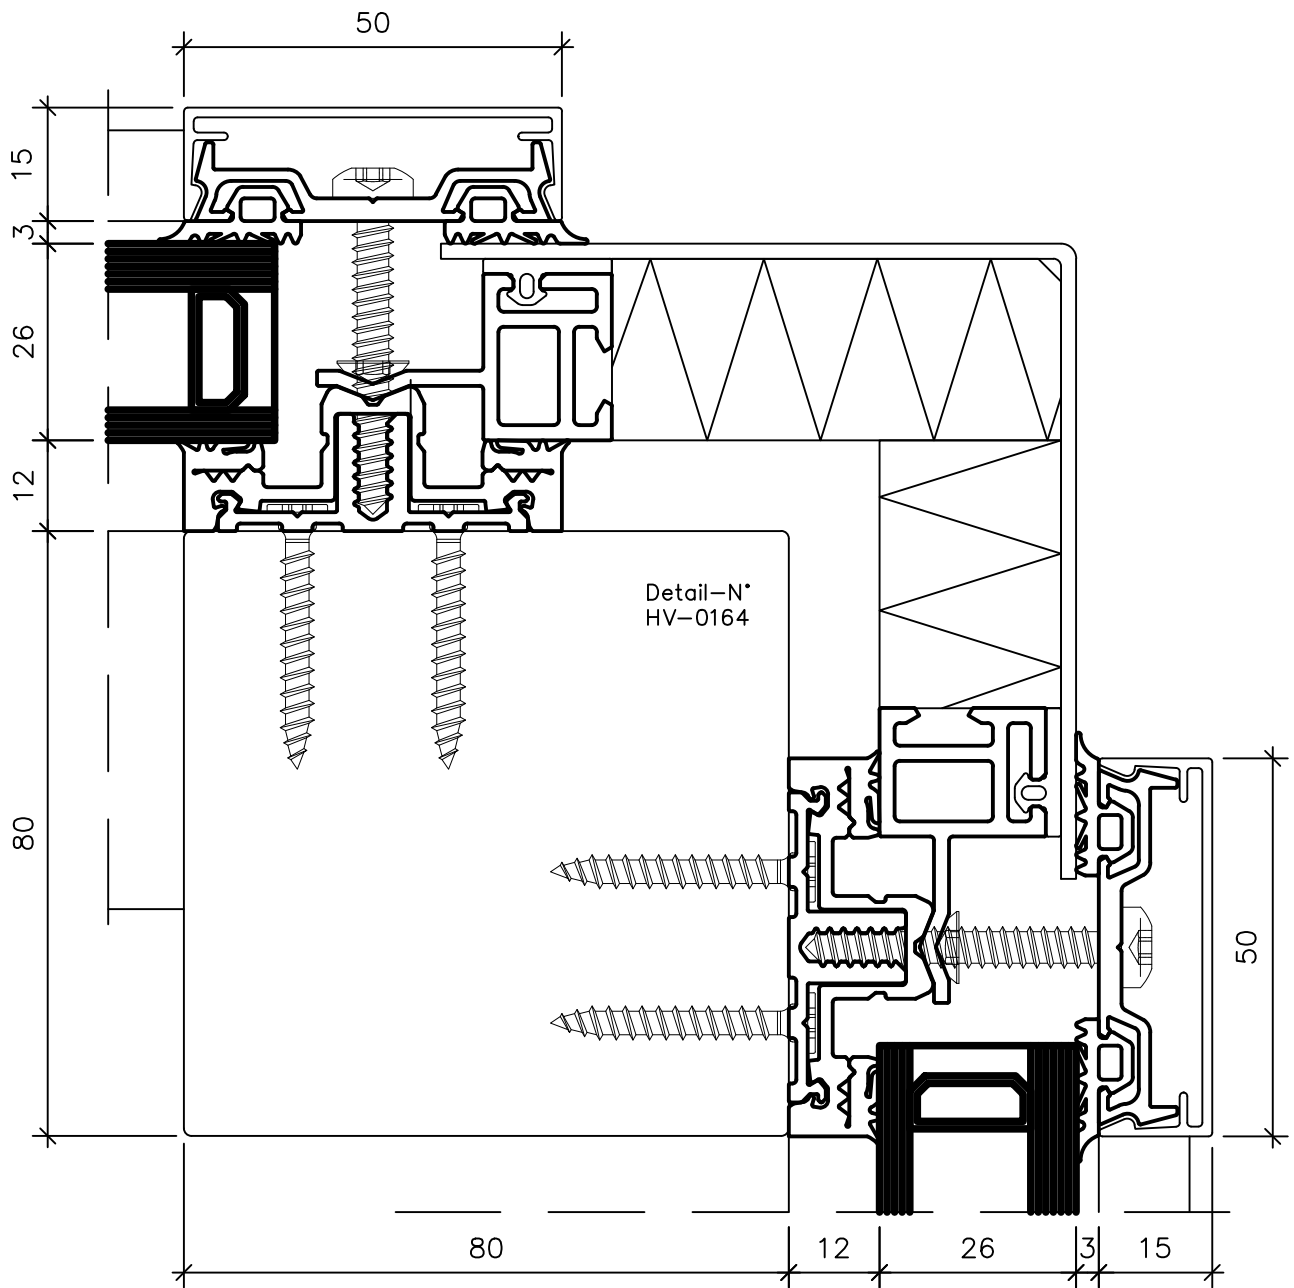


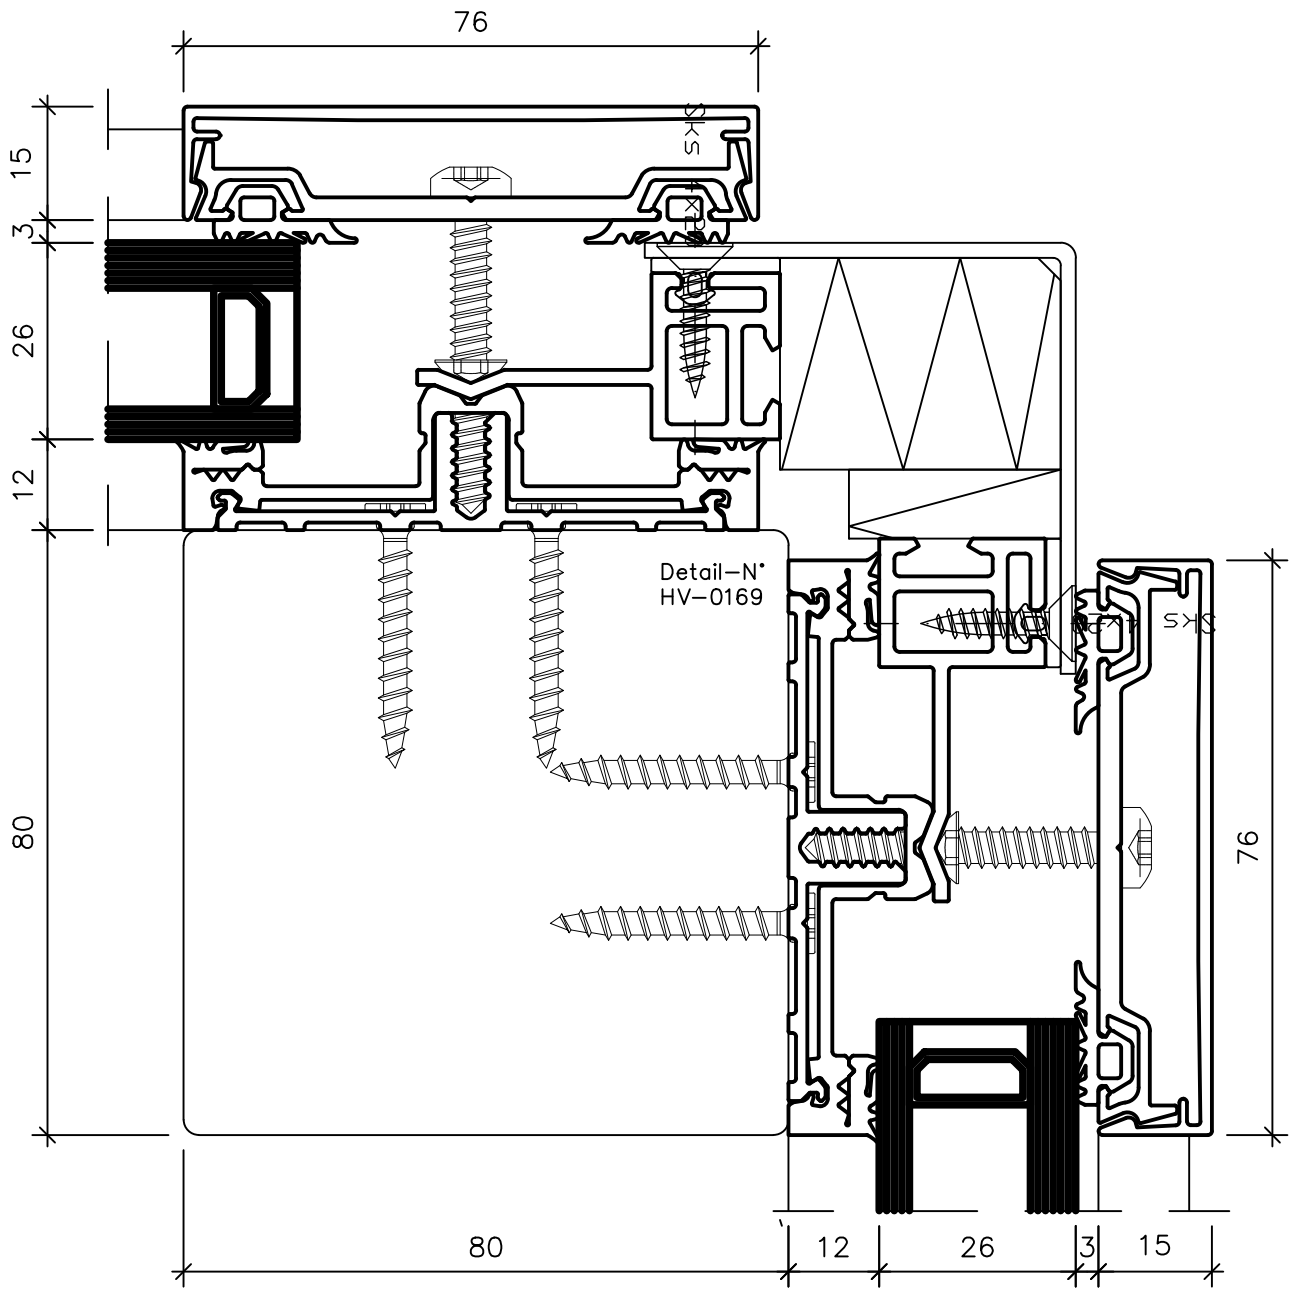


Pfosten-Riegel

"Aussenecke 90°" 8,02



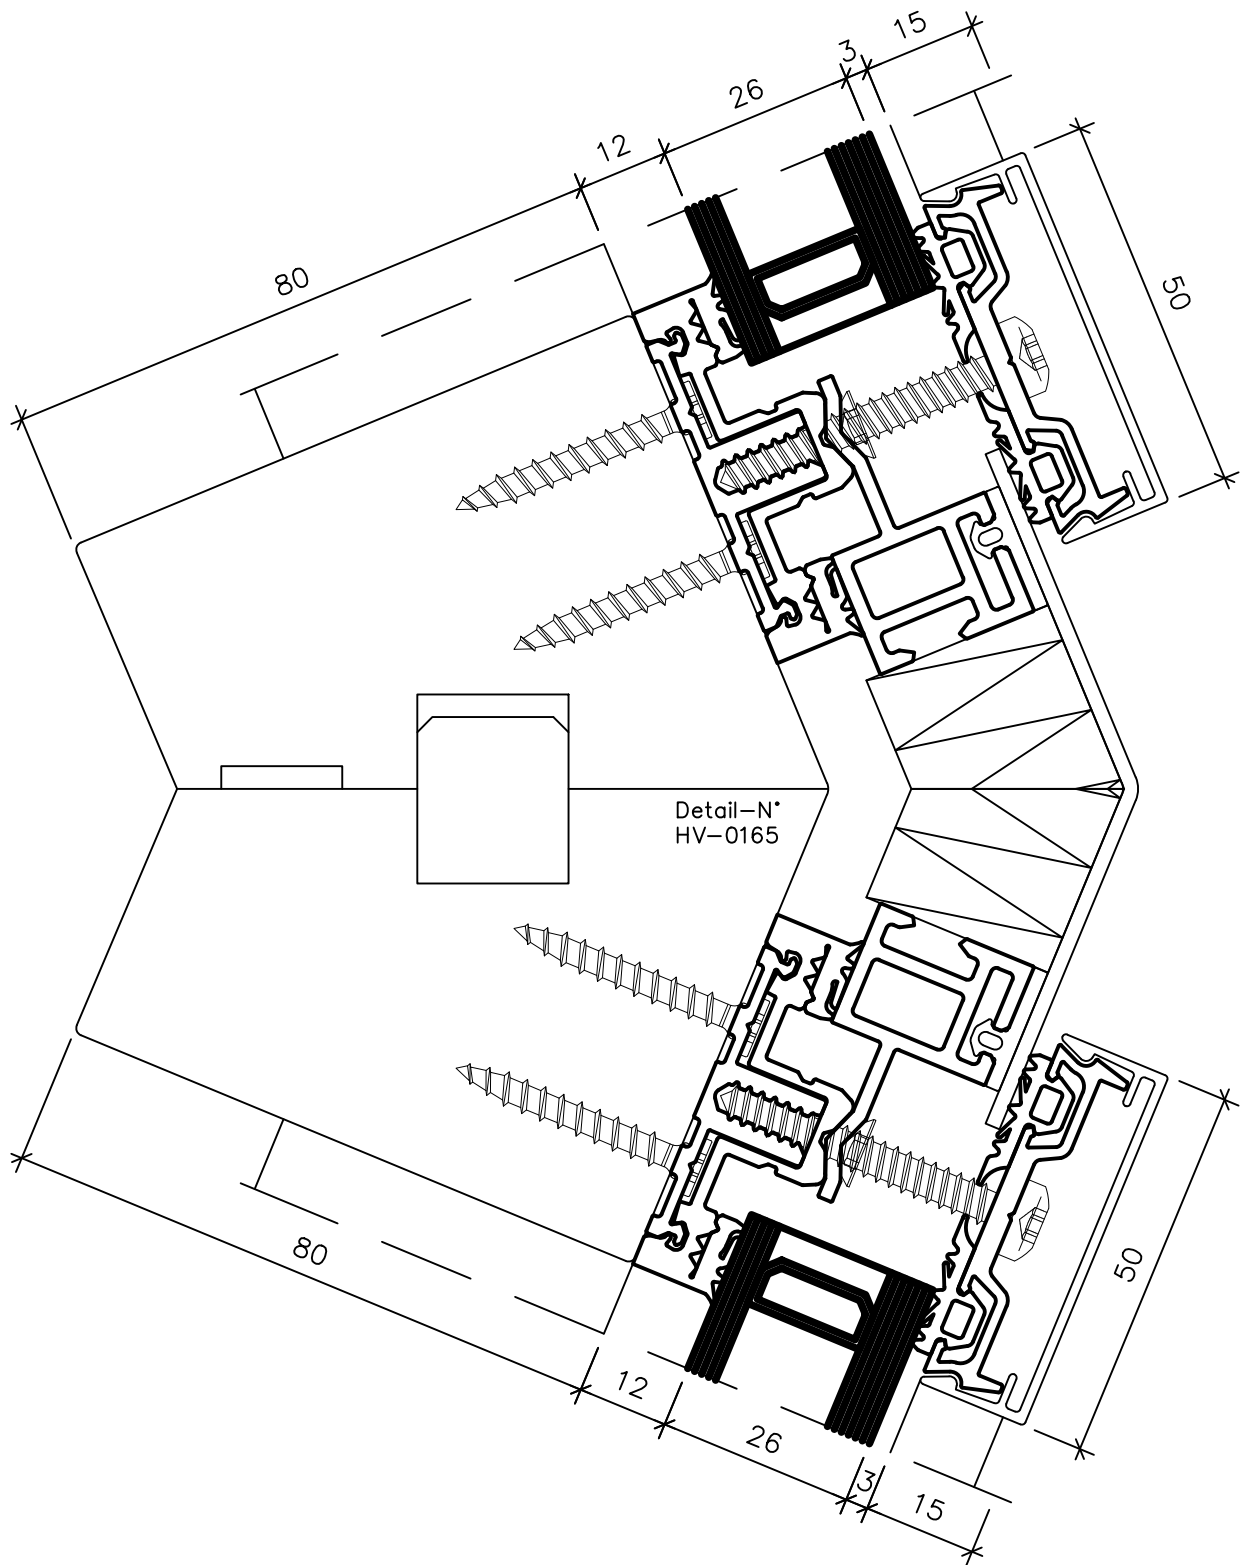

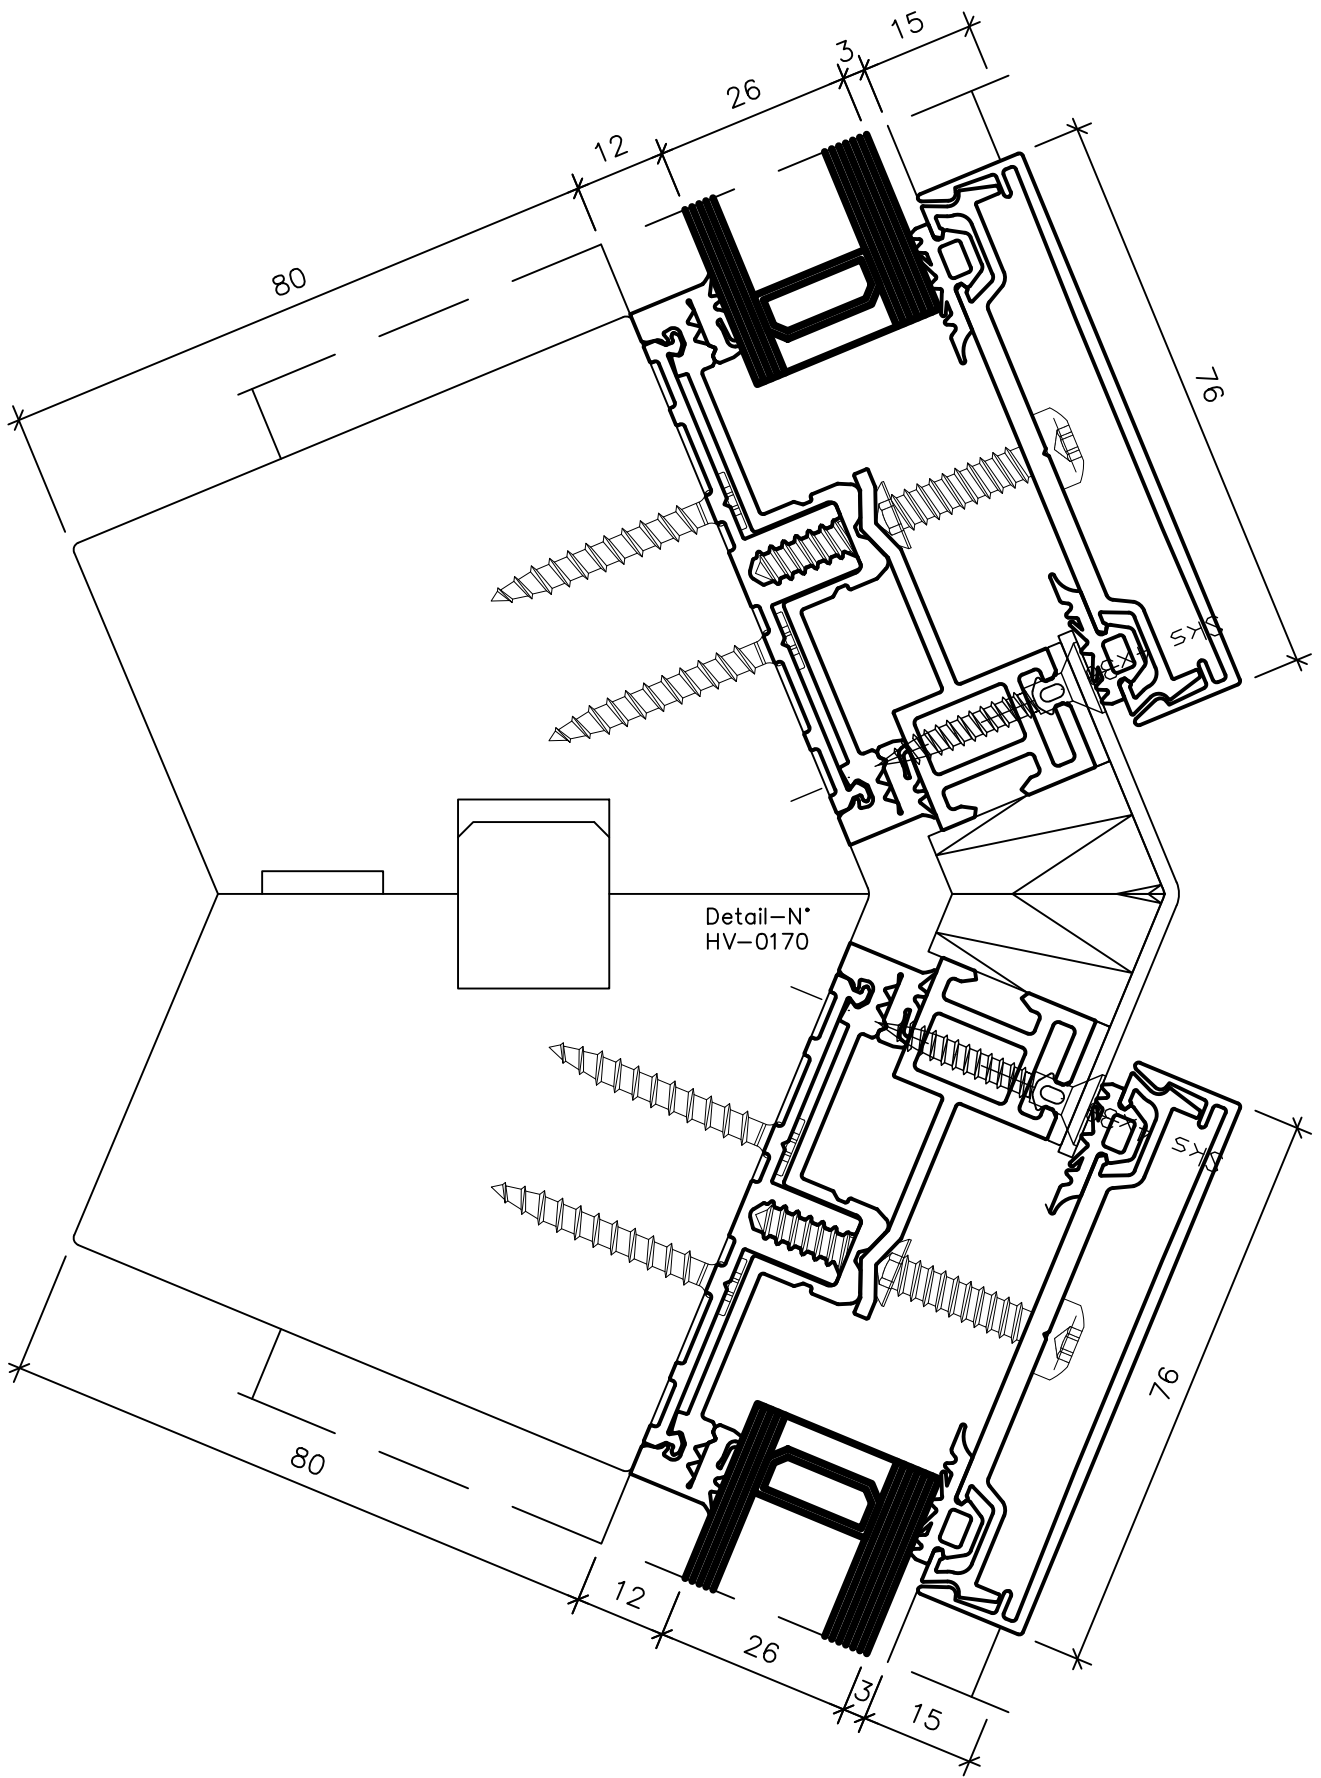

Pfosten-Riegel

"Aussenecke 90°" 8,04