




Holzbau Bucher AG  
Untergasse 11  
6064 Kerns  
Telefon 041 666 07 07  
Telefax 041 666 07 17

## **SIRIUS H 58/66 (HOLZ)**

### Beschrieb und Schemazeichnungen

HOLZART	Fichte / Tanne, fehler- und spannungsfrei gehobelt und geschliffen, zum Naturbehandeln oder Streichen.
VERGLASUNG	Isolierverglasung 2 oder 3-fach bis max. 28 mm stark möglich. Glasabstandhalter in diversen Materialien möglich. Einsatz mit entspanntem Glasfalz, innerer Glasleiste, sowie innen und aussen ringsumlaufender Versiegelung.
BESCHLAEGE	Ecklagerbänder, dreidimensional verstellbar. Kantengeriebe Maco verdeckt montiert. Griff in Leichtmetall. Alu-Wetterschenkel gemäss Detail.
GUMMIDICHTUNG	Luftkammerdichtung im Rahmen ringsum, Ecken verschweisst. Mittelpartien mit doppelter Lippendichtung. Einsatz nach Beendigung der Malerarbeiten.
BEHANDLUNG	Aus unserer betriebseigenen Malerei bieten wir diverse Farbbehandlungen an; von der Grundierung bis zum Fertiganstrich, je nach Situation und Bedarf.
VARIANTEN	Viele Möglichkeiten stehen zur Verfügung bezüglich Glas, Beschläge, Holzart, Sprossen, Masse usw. Für nähere Auskünfte stehen wir gerne zur Verfügung.

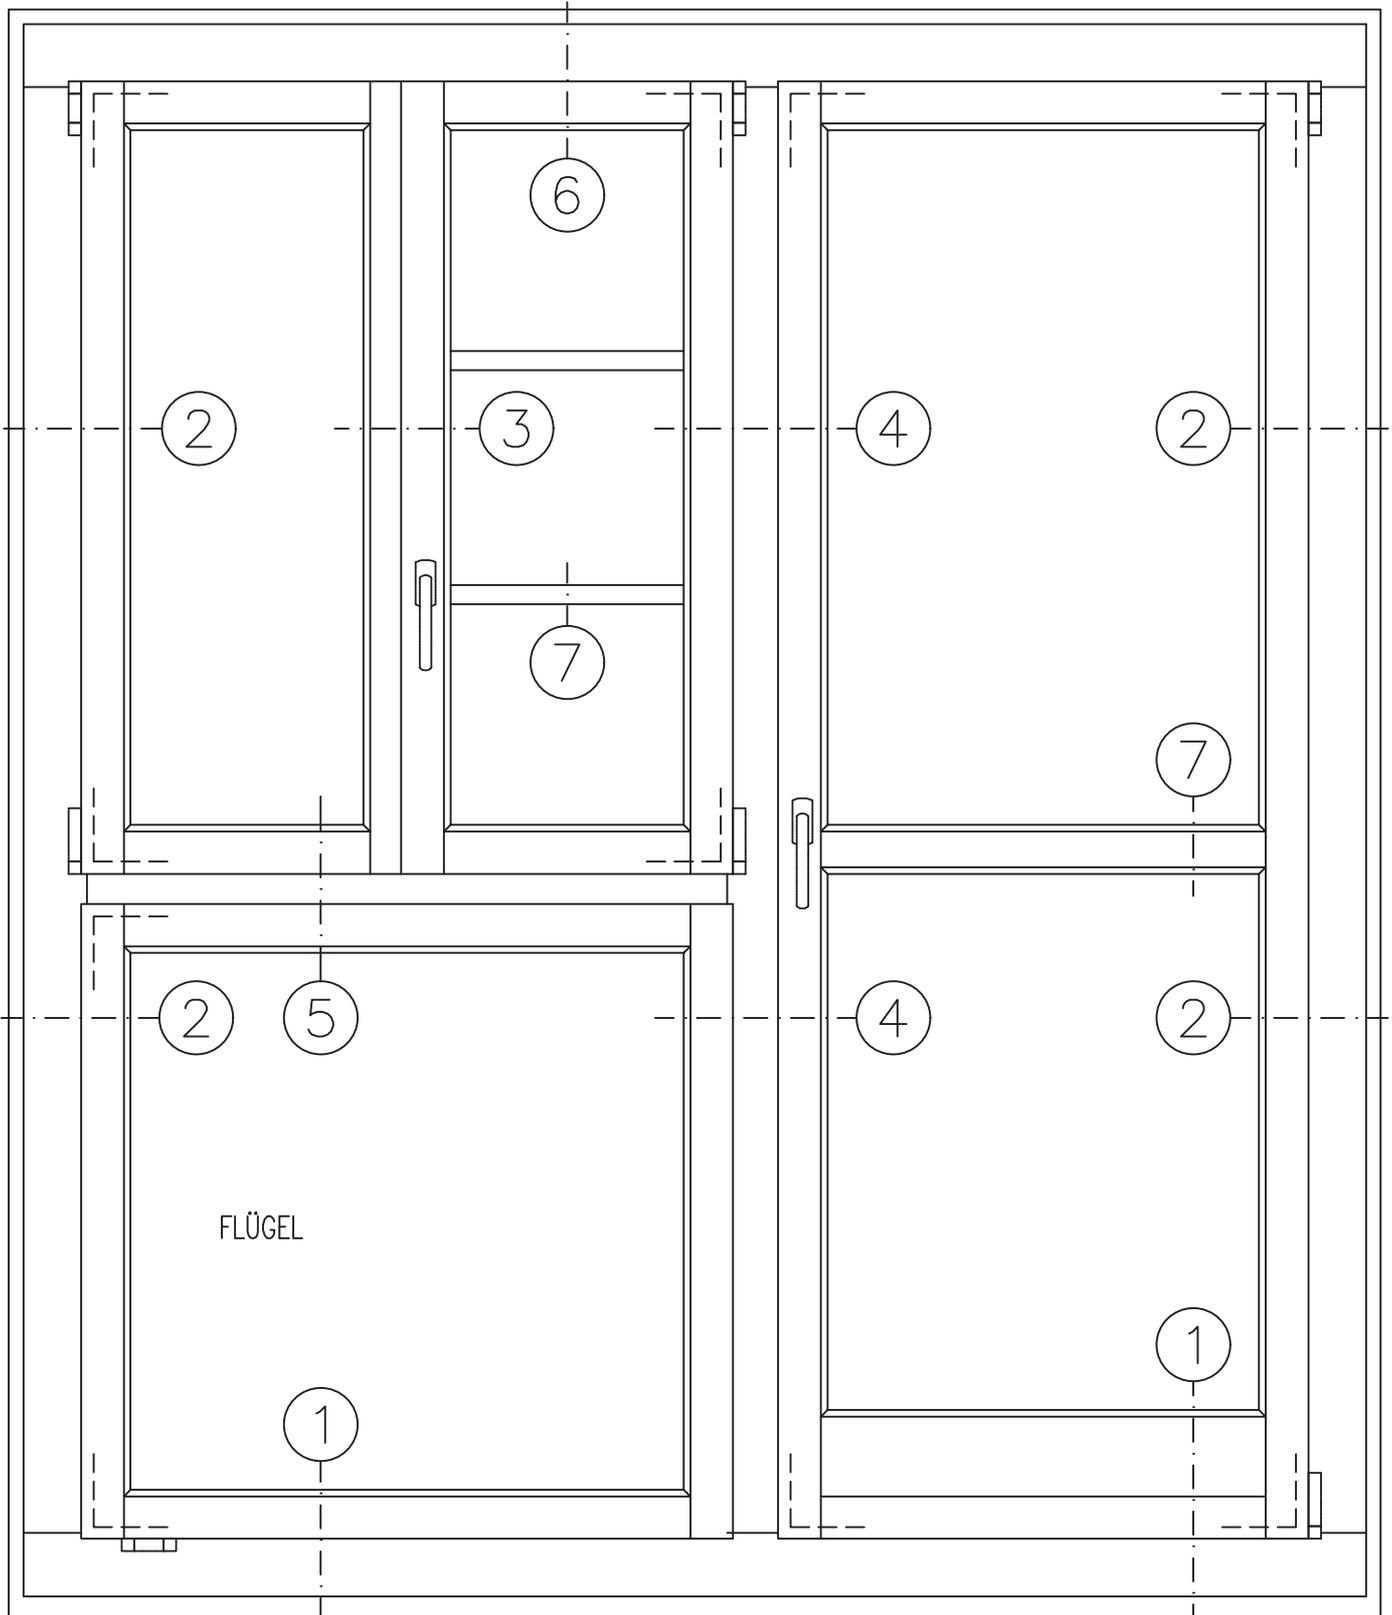

FENSTER / BALKONTÜRE

( ANSICHT VON INNEN )

DETAIL – BEZEICHNUNGEN

\*\*\*\*\*

- |                                |                            |                       |
|--------------------------------|----------------------------|-----------------------|
| 1, .. UNTEN (SCHNITT)          | 4, .. SETZHOLZ (GRUNDRISS) | 7, .. SPROSSEN        |
| 2, .. SEITLICH (GRUNDRISS)     | 5, .. KÄMPFER (SCHNITT)    | 8, .. ECK-ZUSAMMENBAU |
| 3, .. MITTELPARTIE (GRUNDRISS) | 6, .. OBEN (SCHNITT)       | 9, .. VARIANTEN       |


Fenster HB Sirius H 58/66

Übersicht 0.01




HOLZBAU BUCHER AG  
 UNTERGASSE 11, 6064 KERNS  
 TEL. 041/666 07 07 FAX 041/666 07 17

MST. 1:10 | DAT. | VIS. RW | G: CAD\_DAT\STAMMDAT | DATEI: 231\06 HB\HB IV+

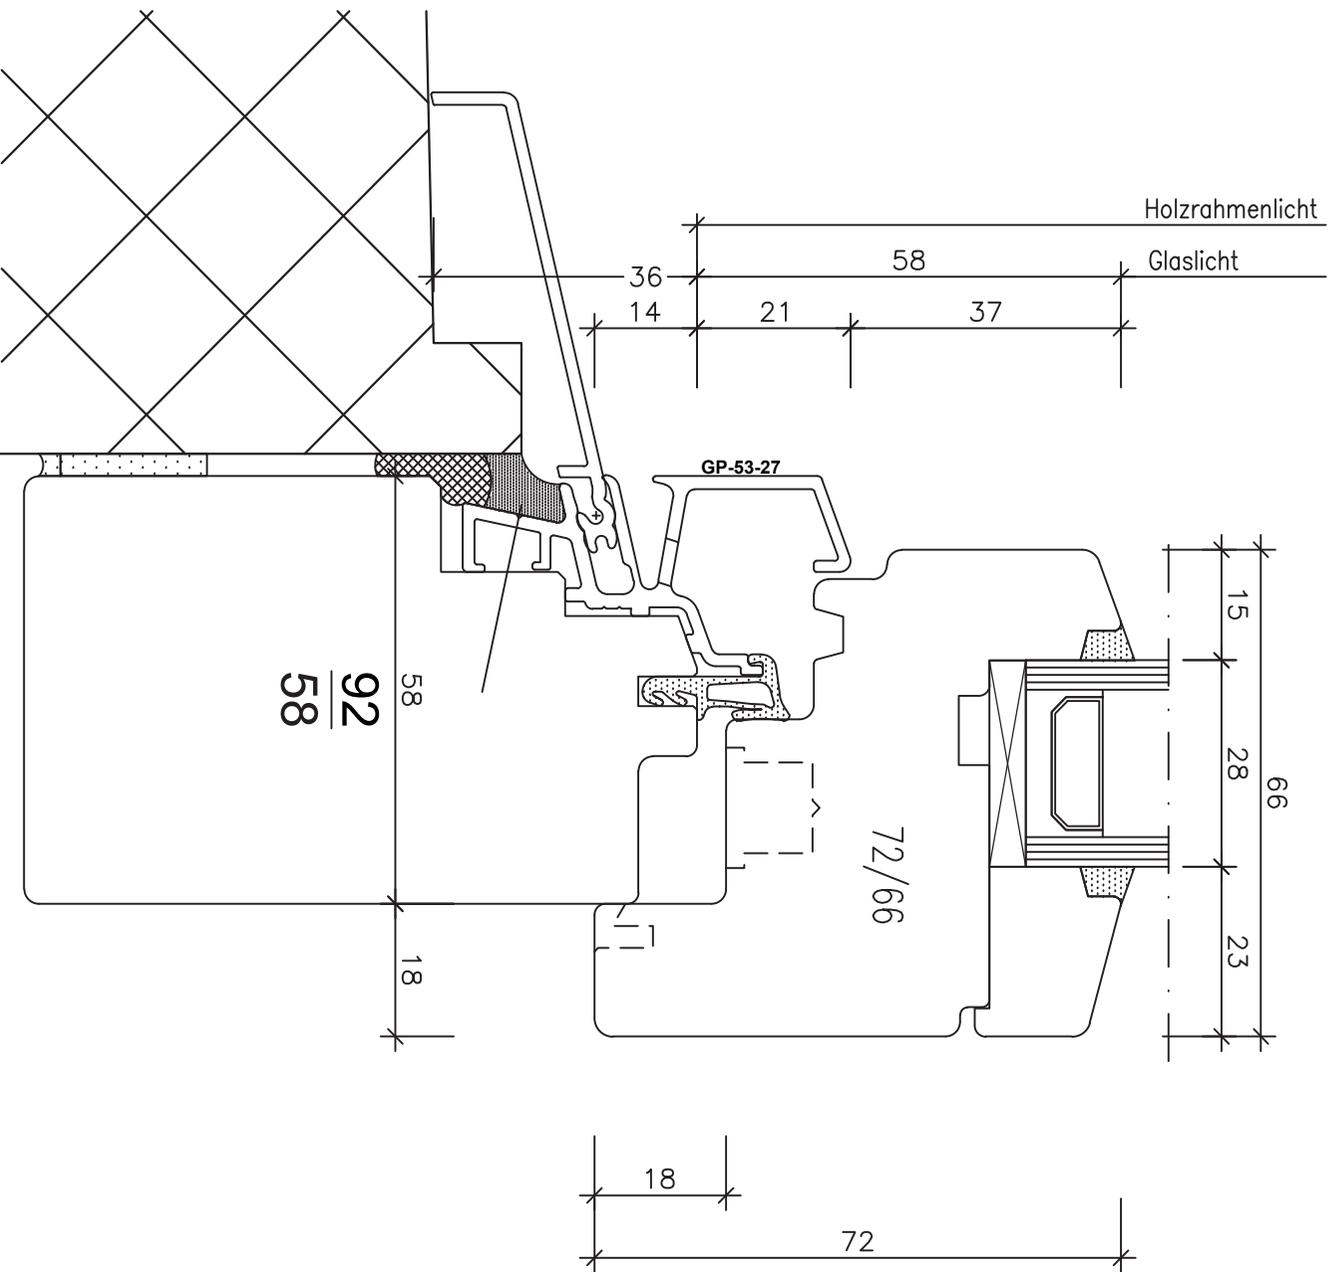


Fenster Sirius H 58/66

"Standard" 1,01

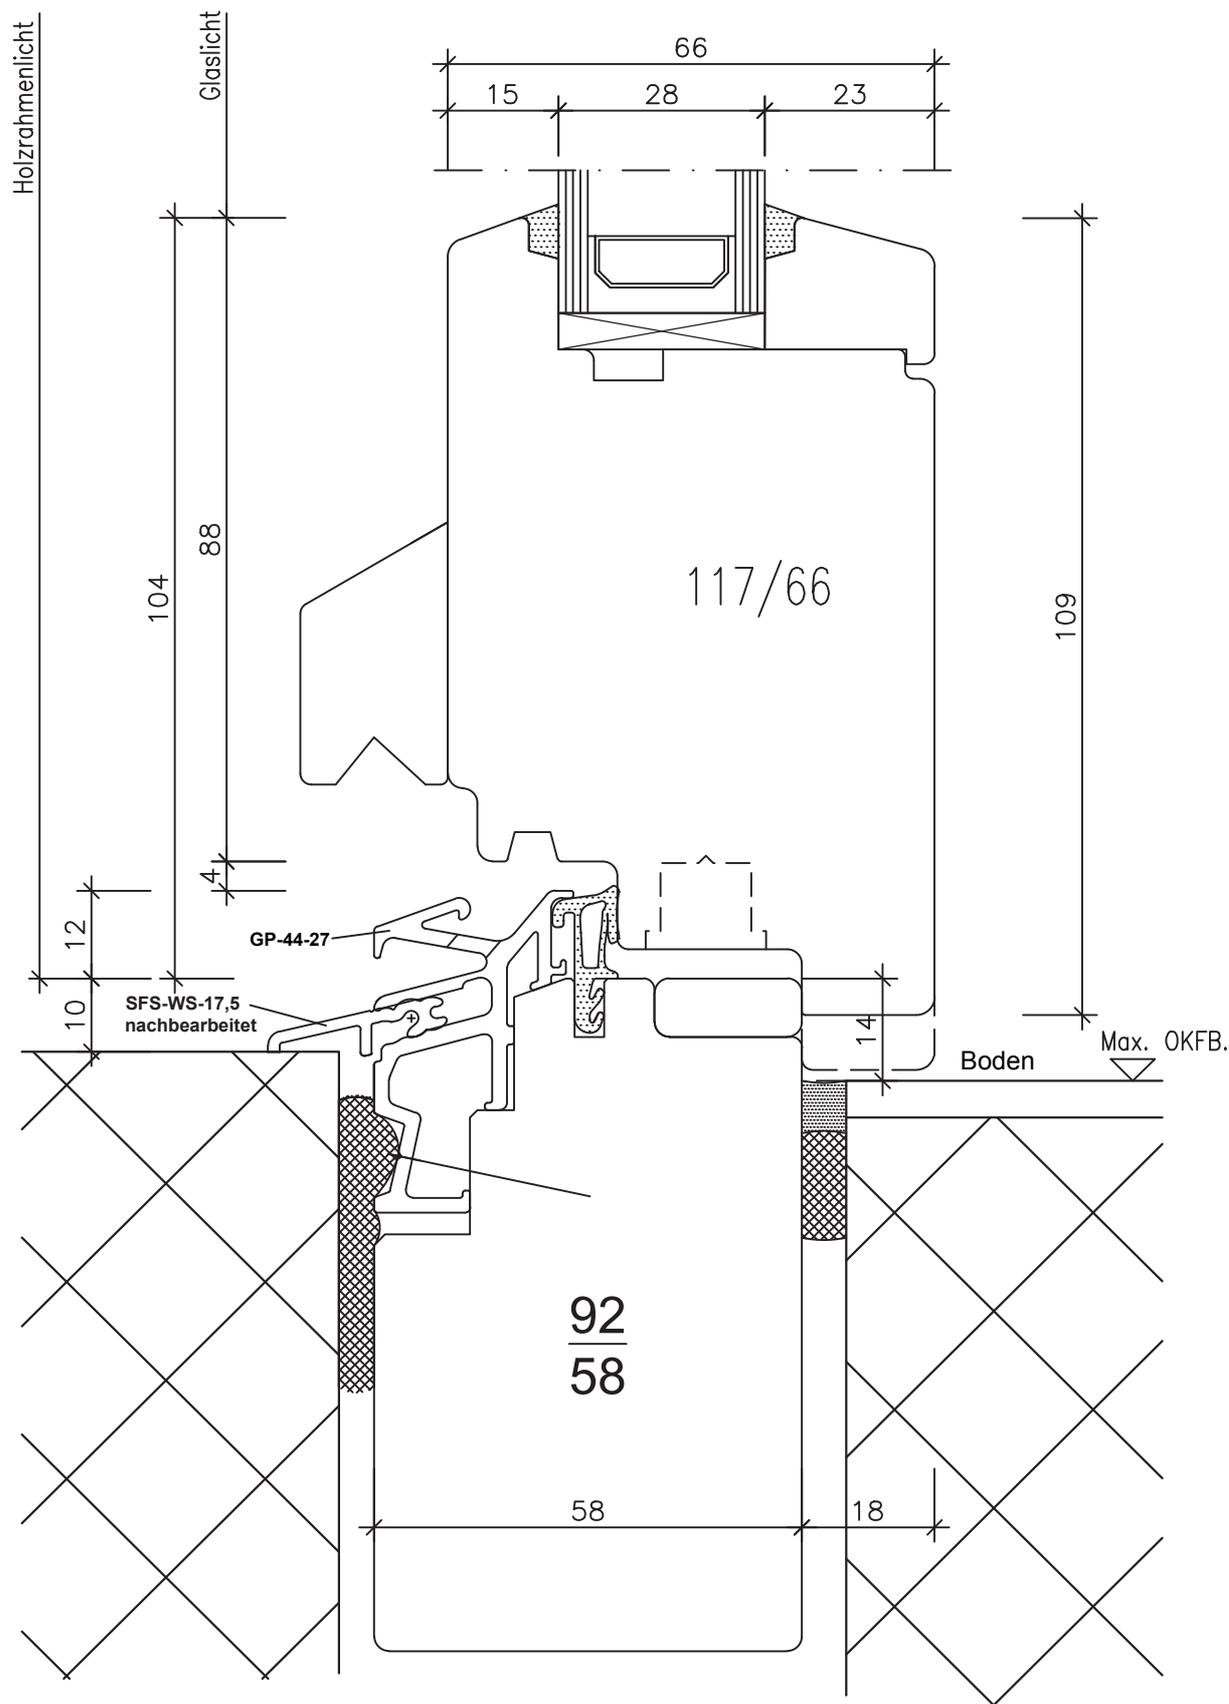


Fenster Sirius H 58/66


"Rollstuhlgängig Standard" 1,04

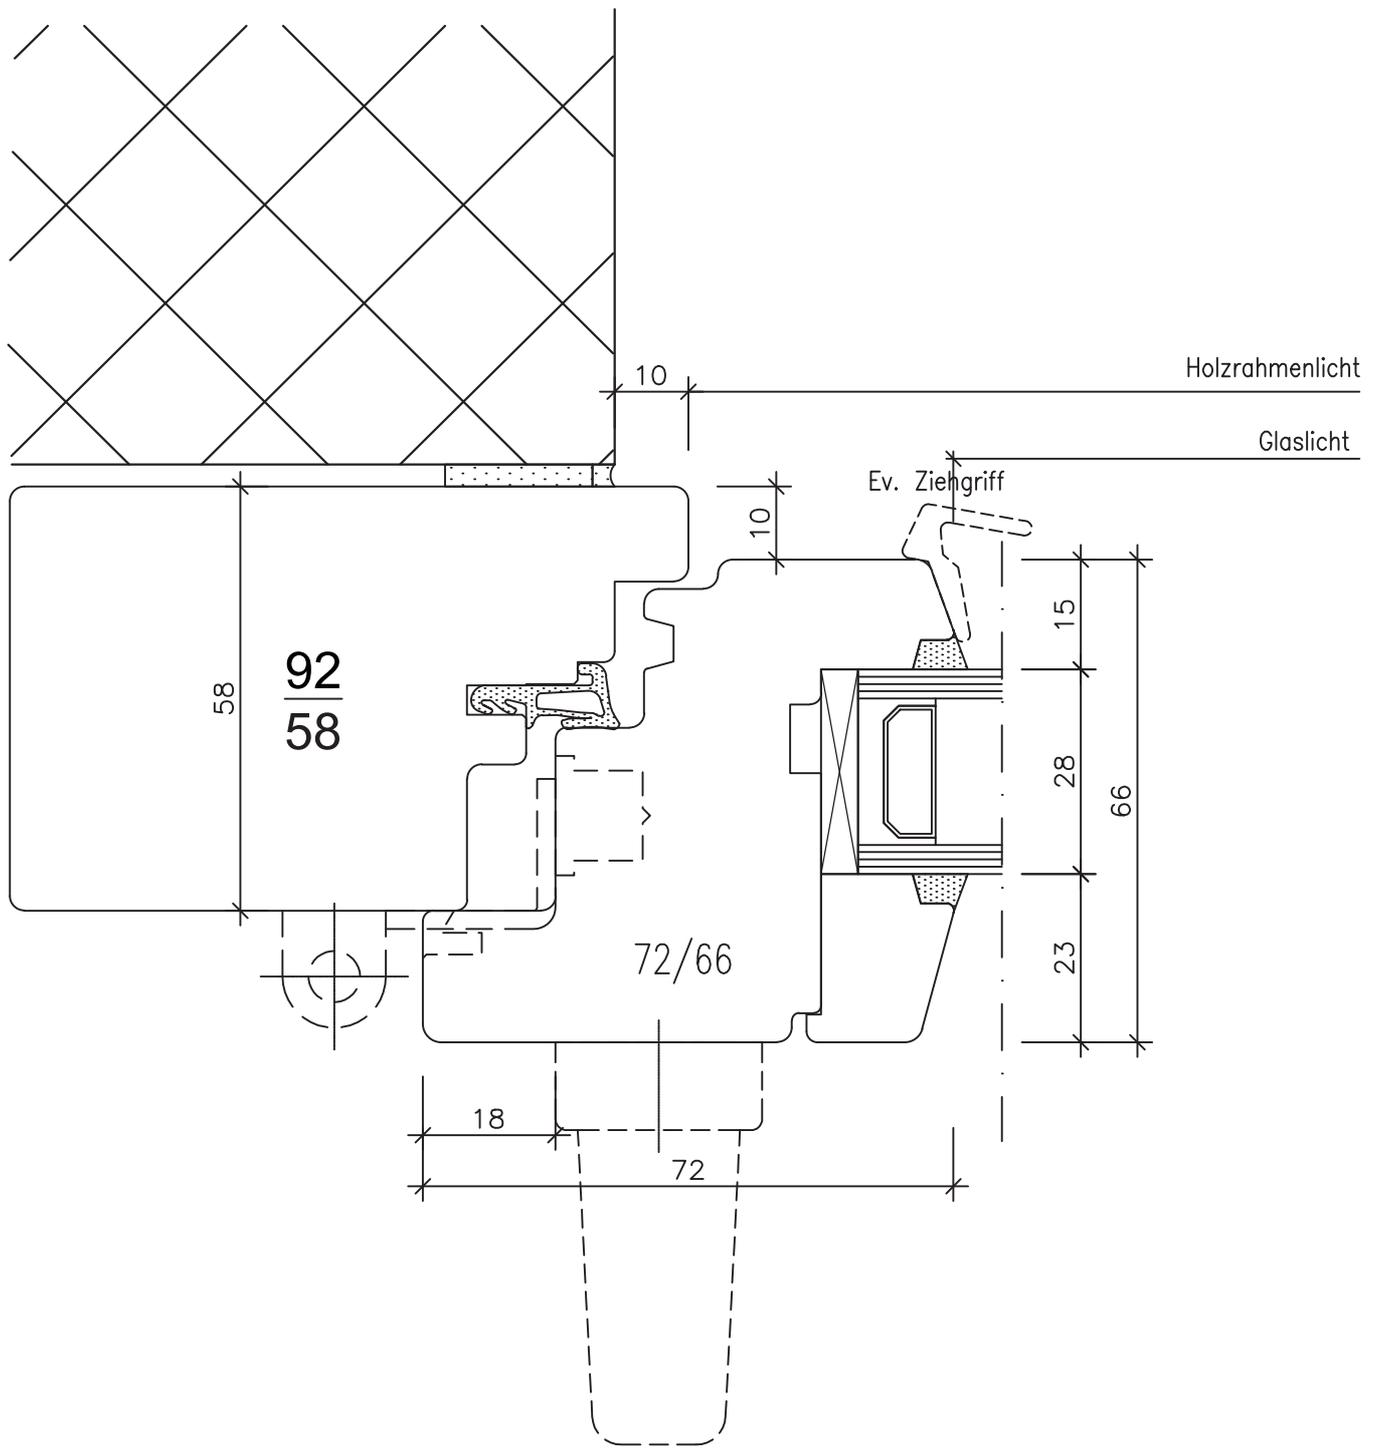






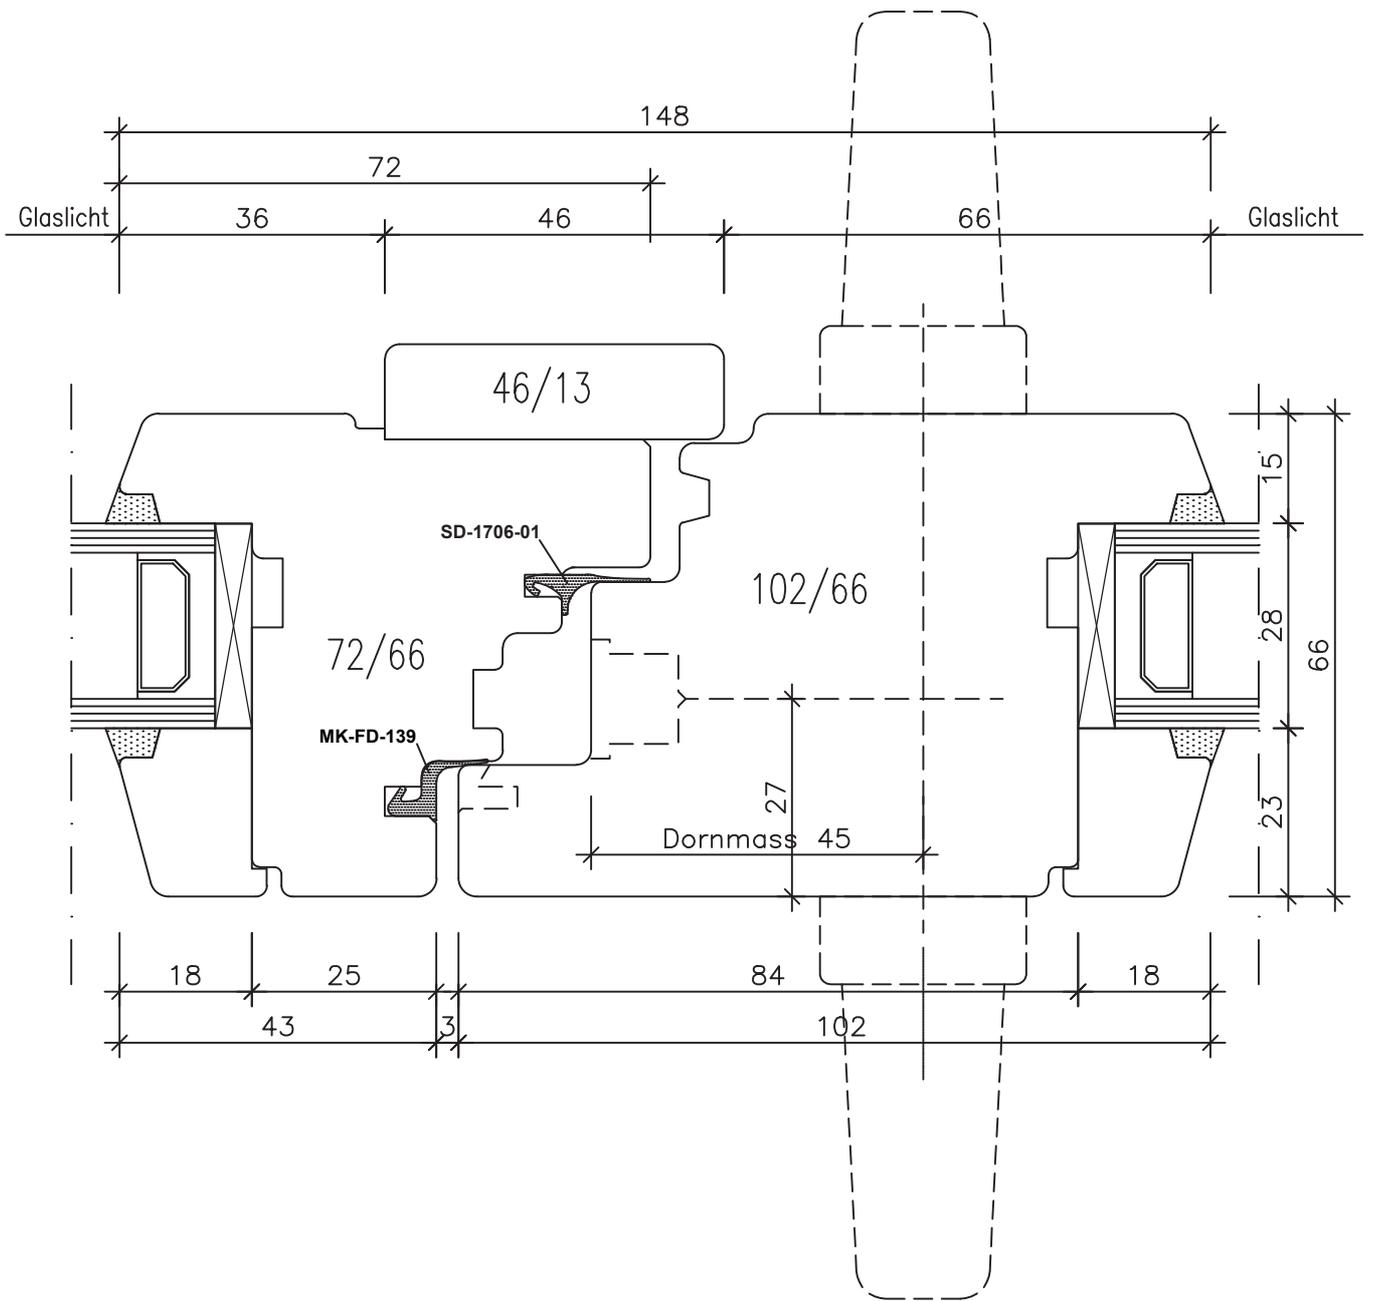

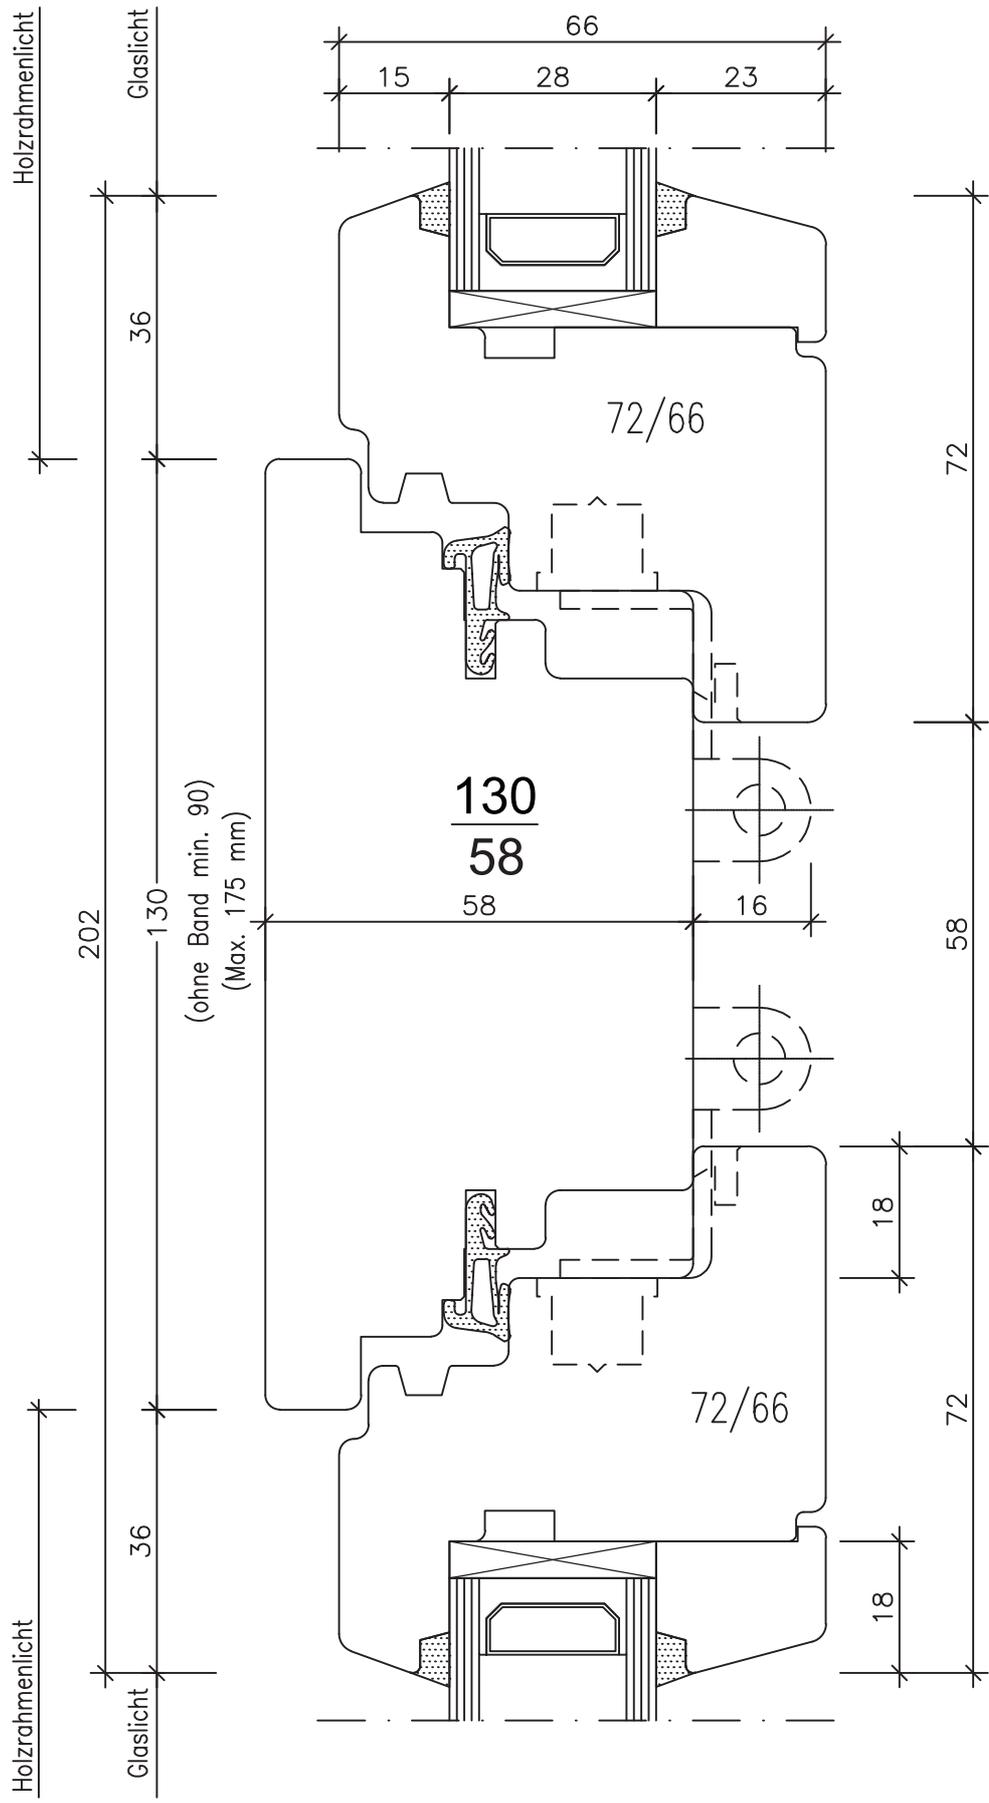

Fenster Sirius H 58/66

Setzholz "Standart" 4,01

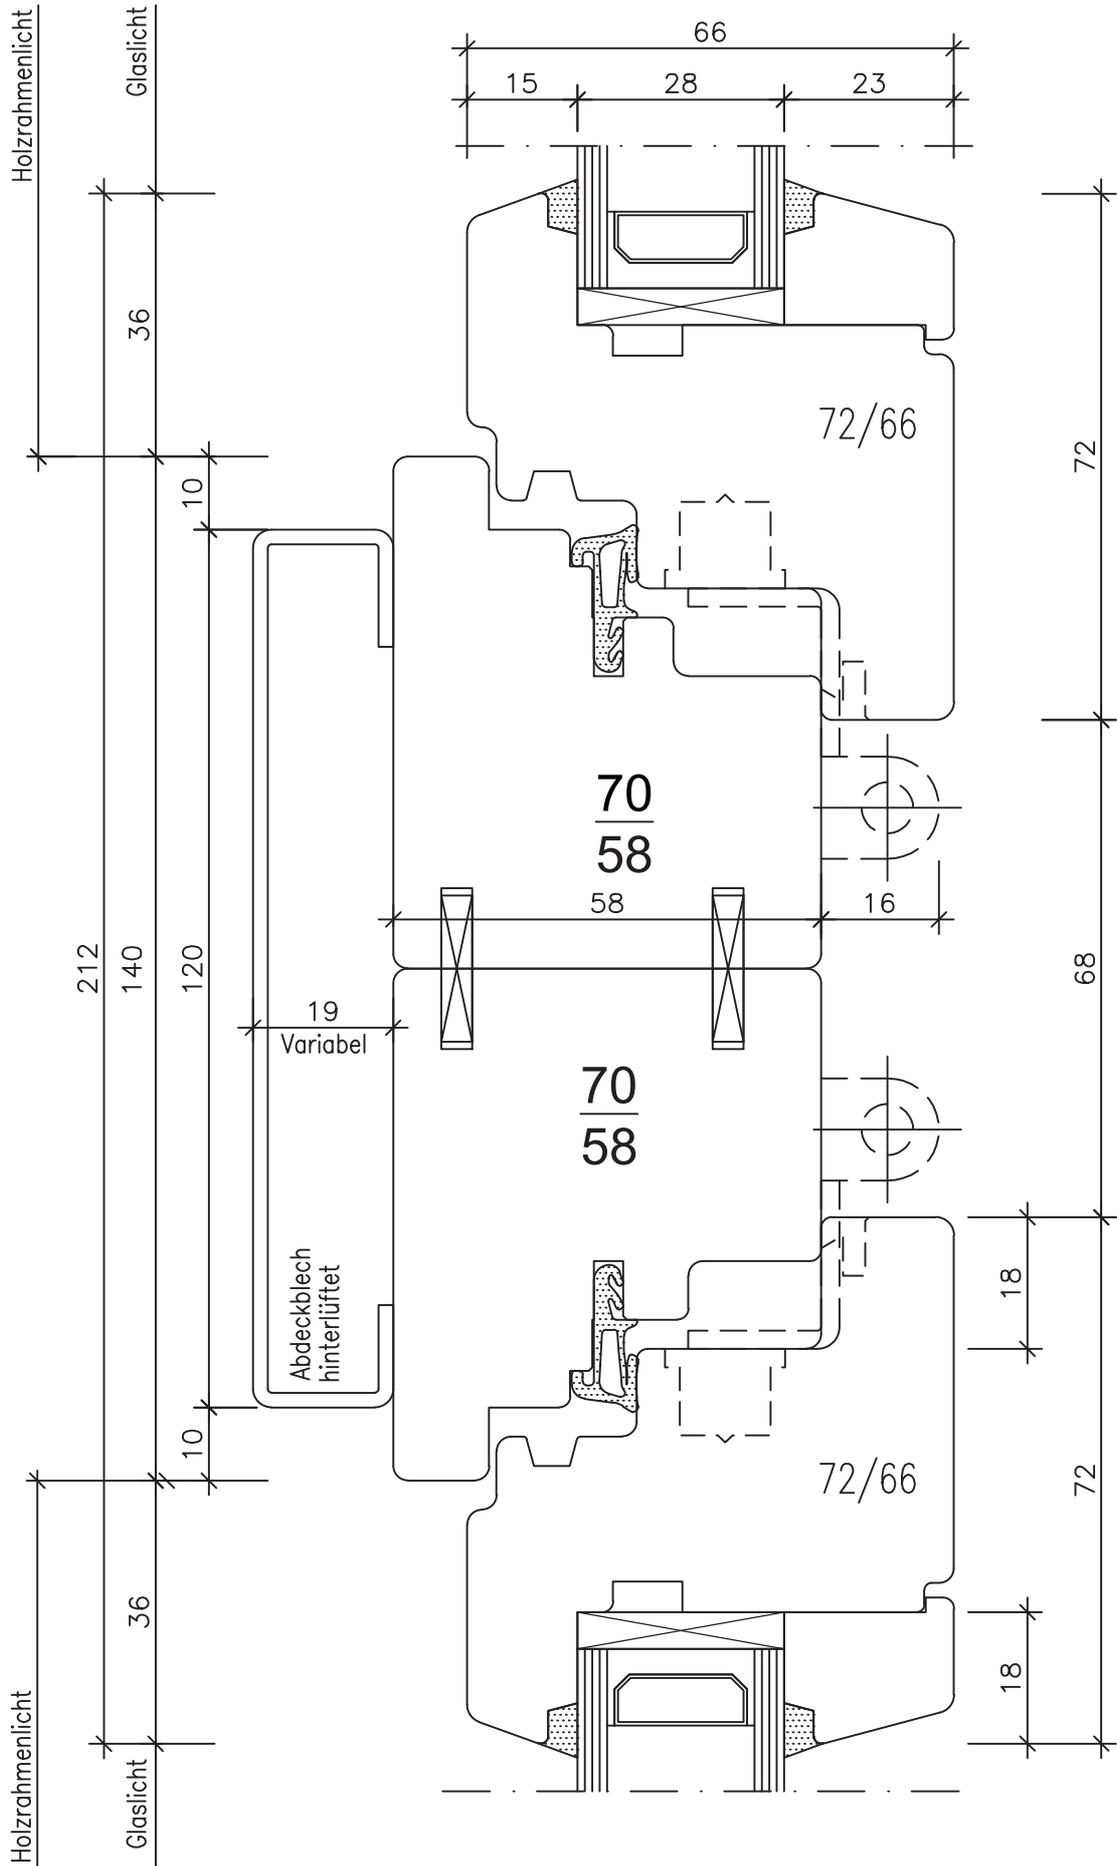



Fenster Sirius H 58/66


Setzholz "Standart" 4,02

Fenster Sirius H 58/66

Kämpfer "Standard" 5,01


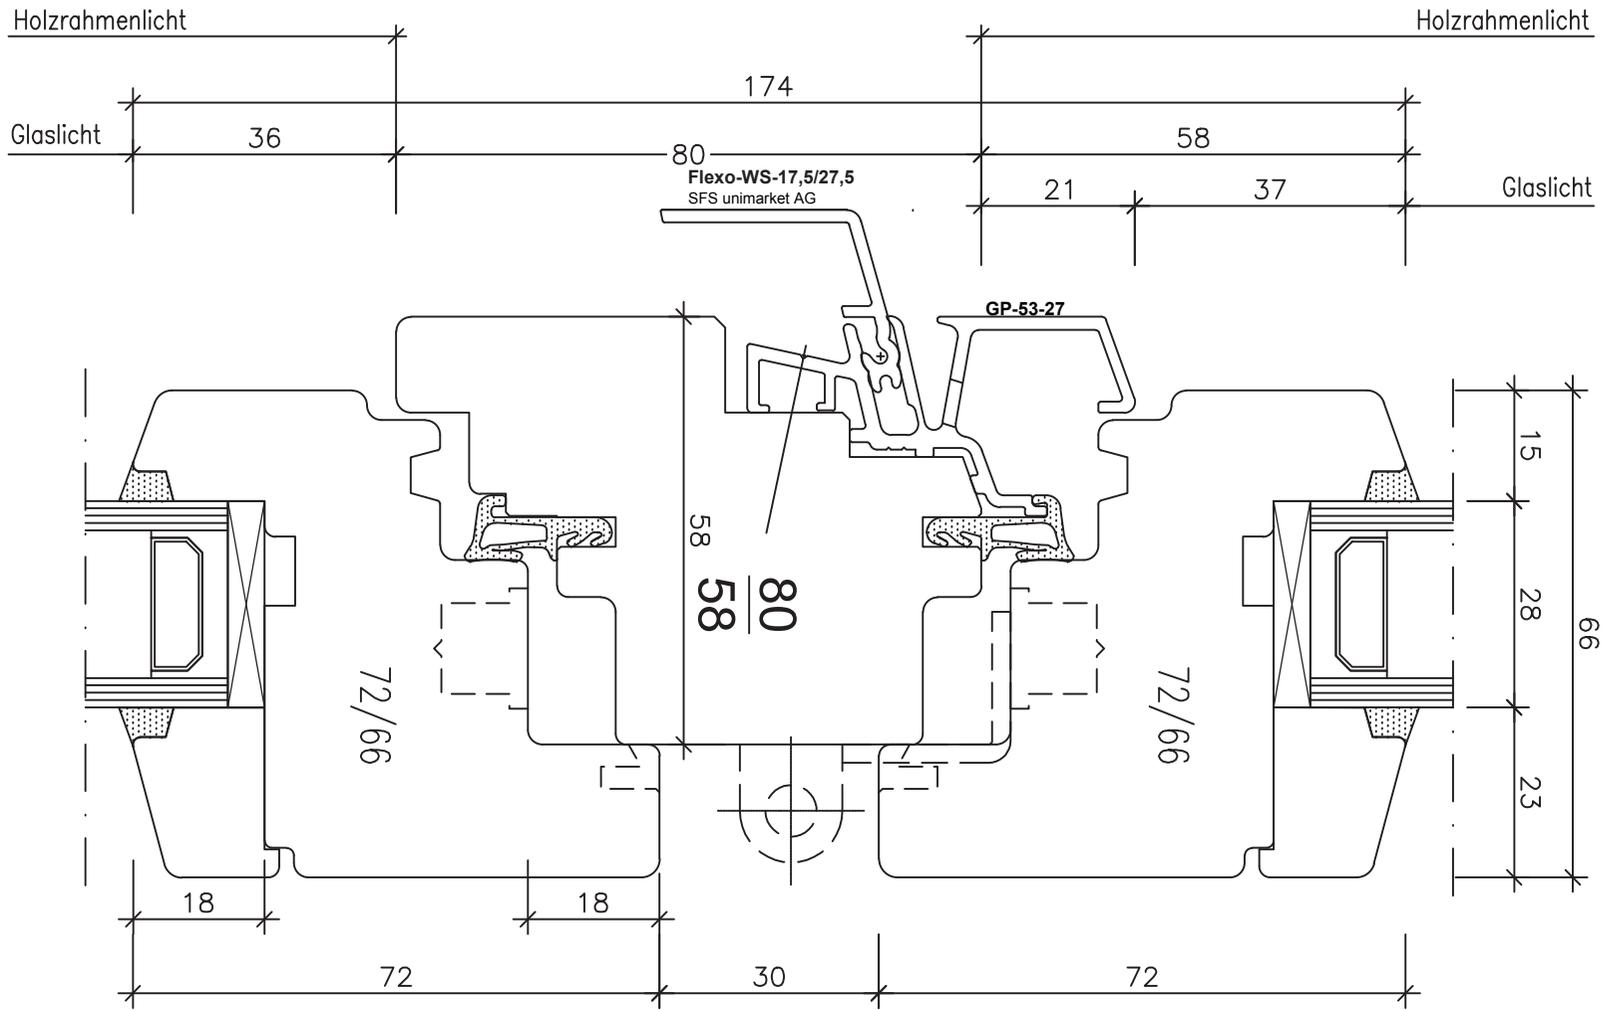


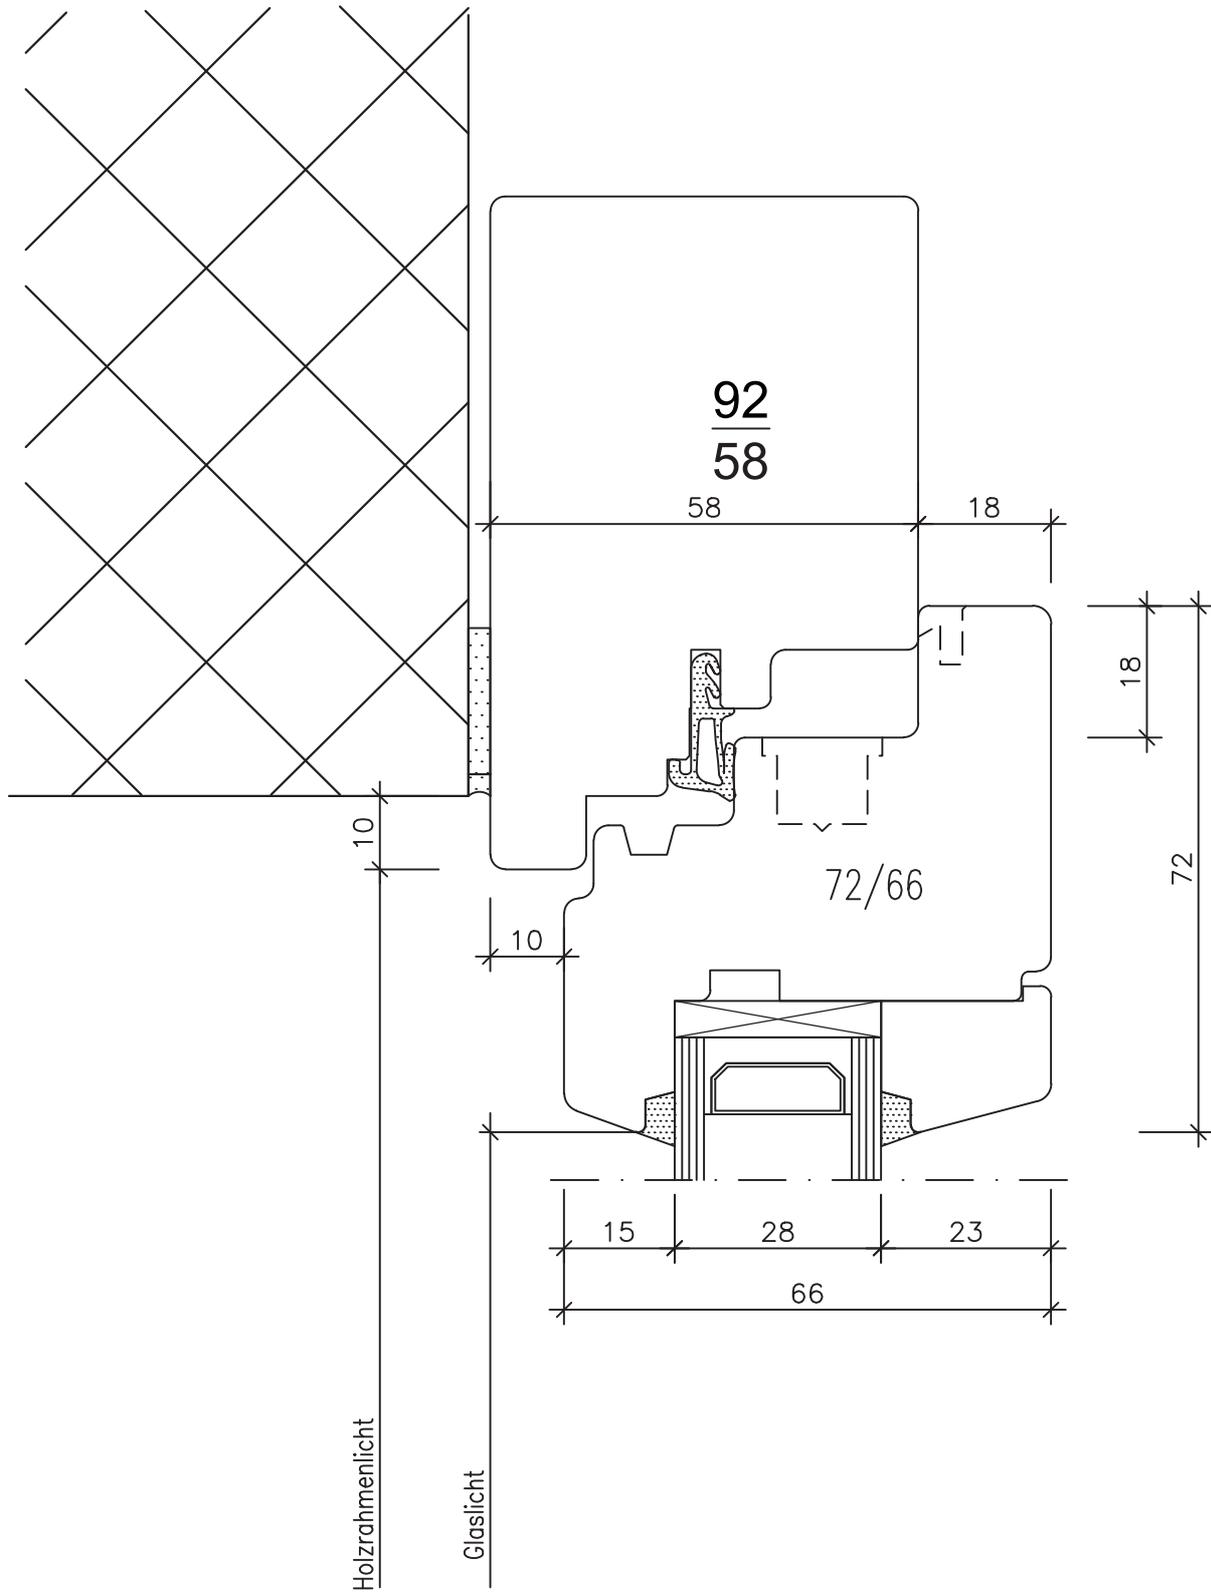

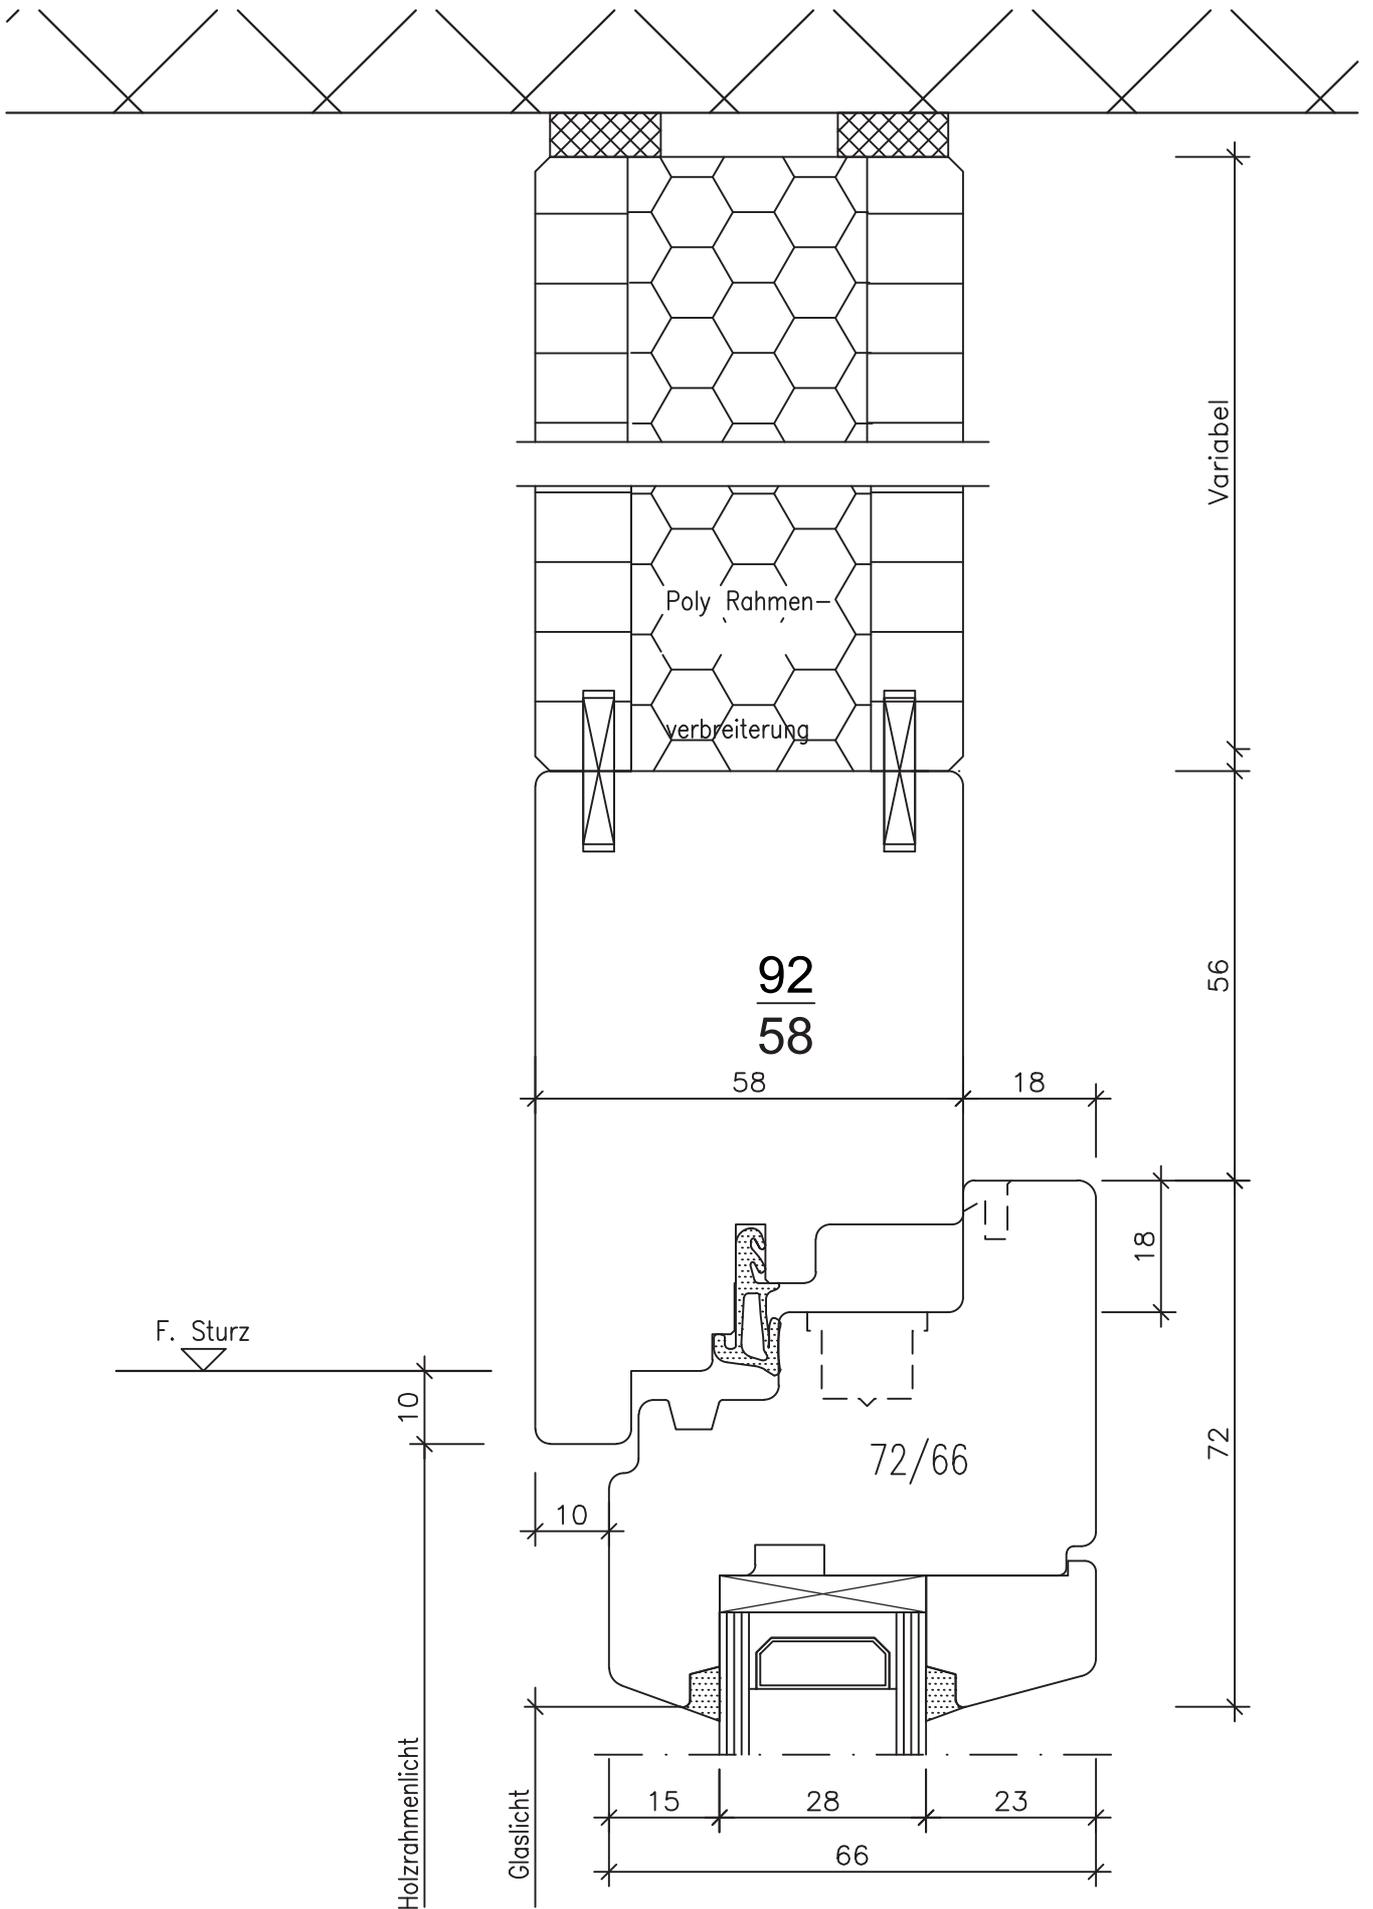


Fenster Sirius H 58/66

"Standart" 6,02

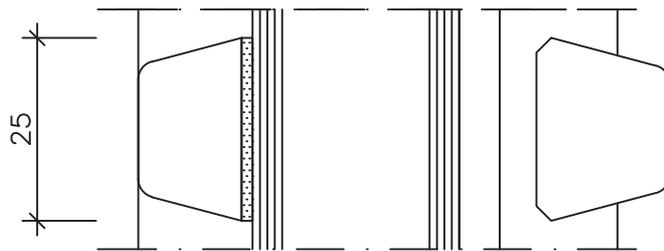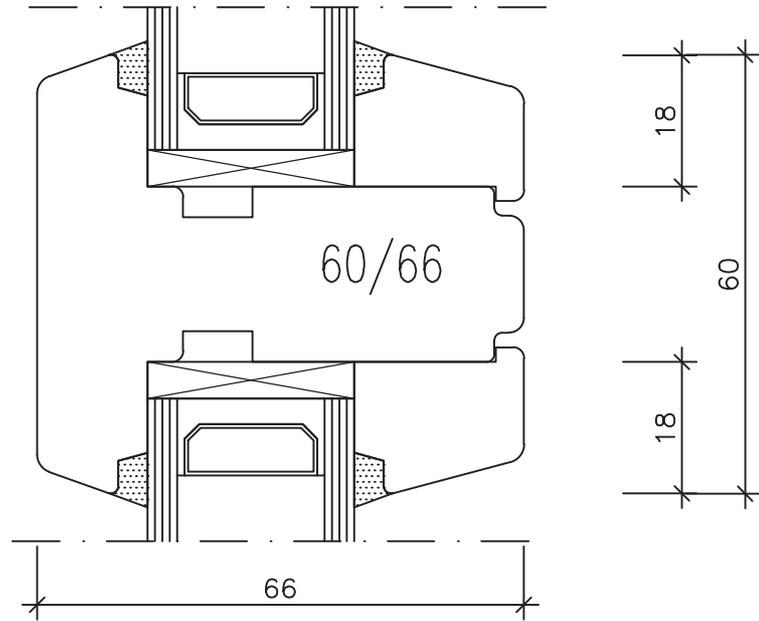


Holzsporse  
 aussen oder innen  
 18/25 mm

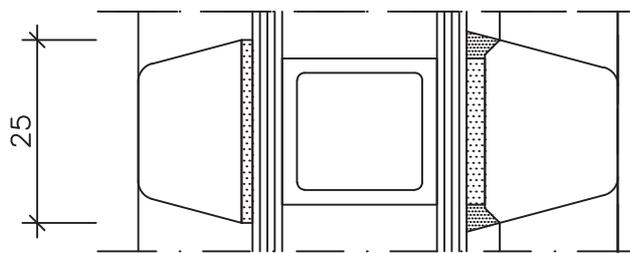


Landhaus-Sporse

aussen, innen und im  
 Scheibenzwischenraum

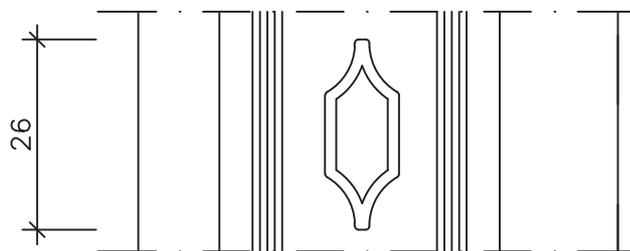



Metallsprosse im  
 26 B möglich.  
 Scheibenzwischenraum  
 div. Typen 20 u. Typ

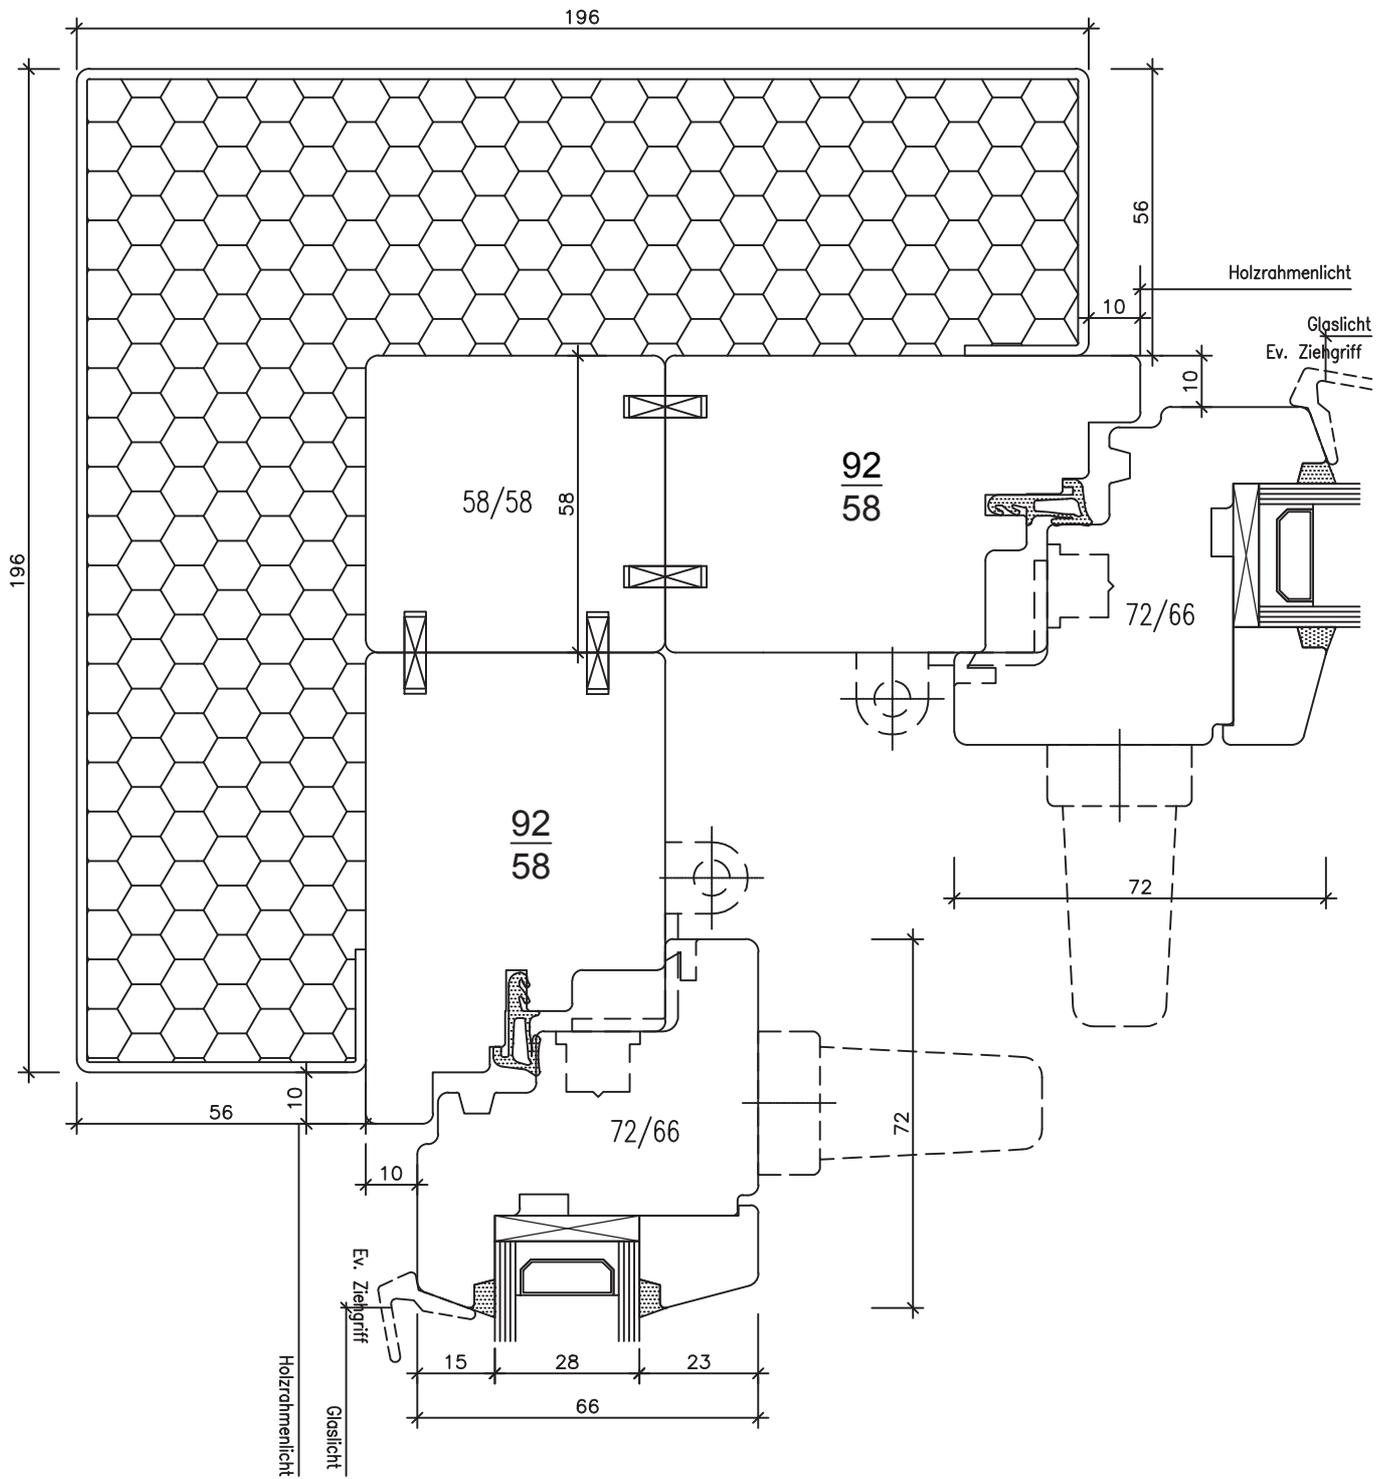

Fenster Sirius H 58/66

"Standart" 8,01

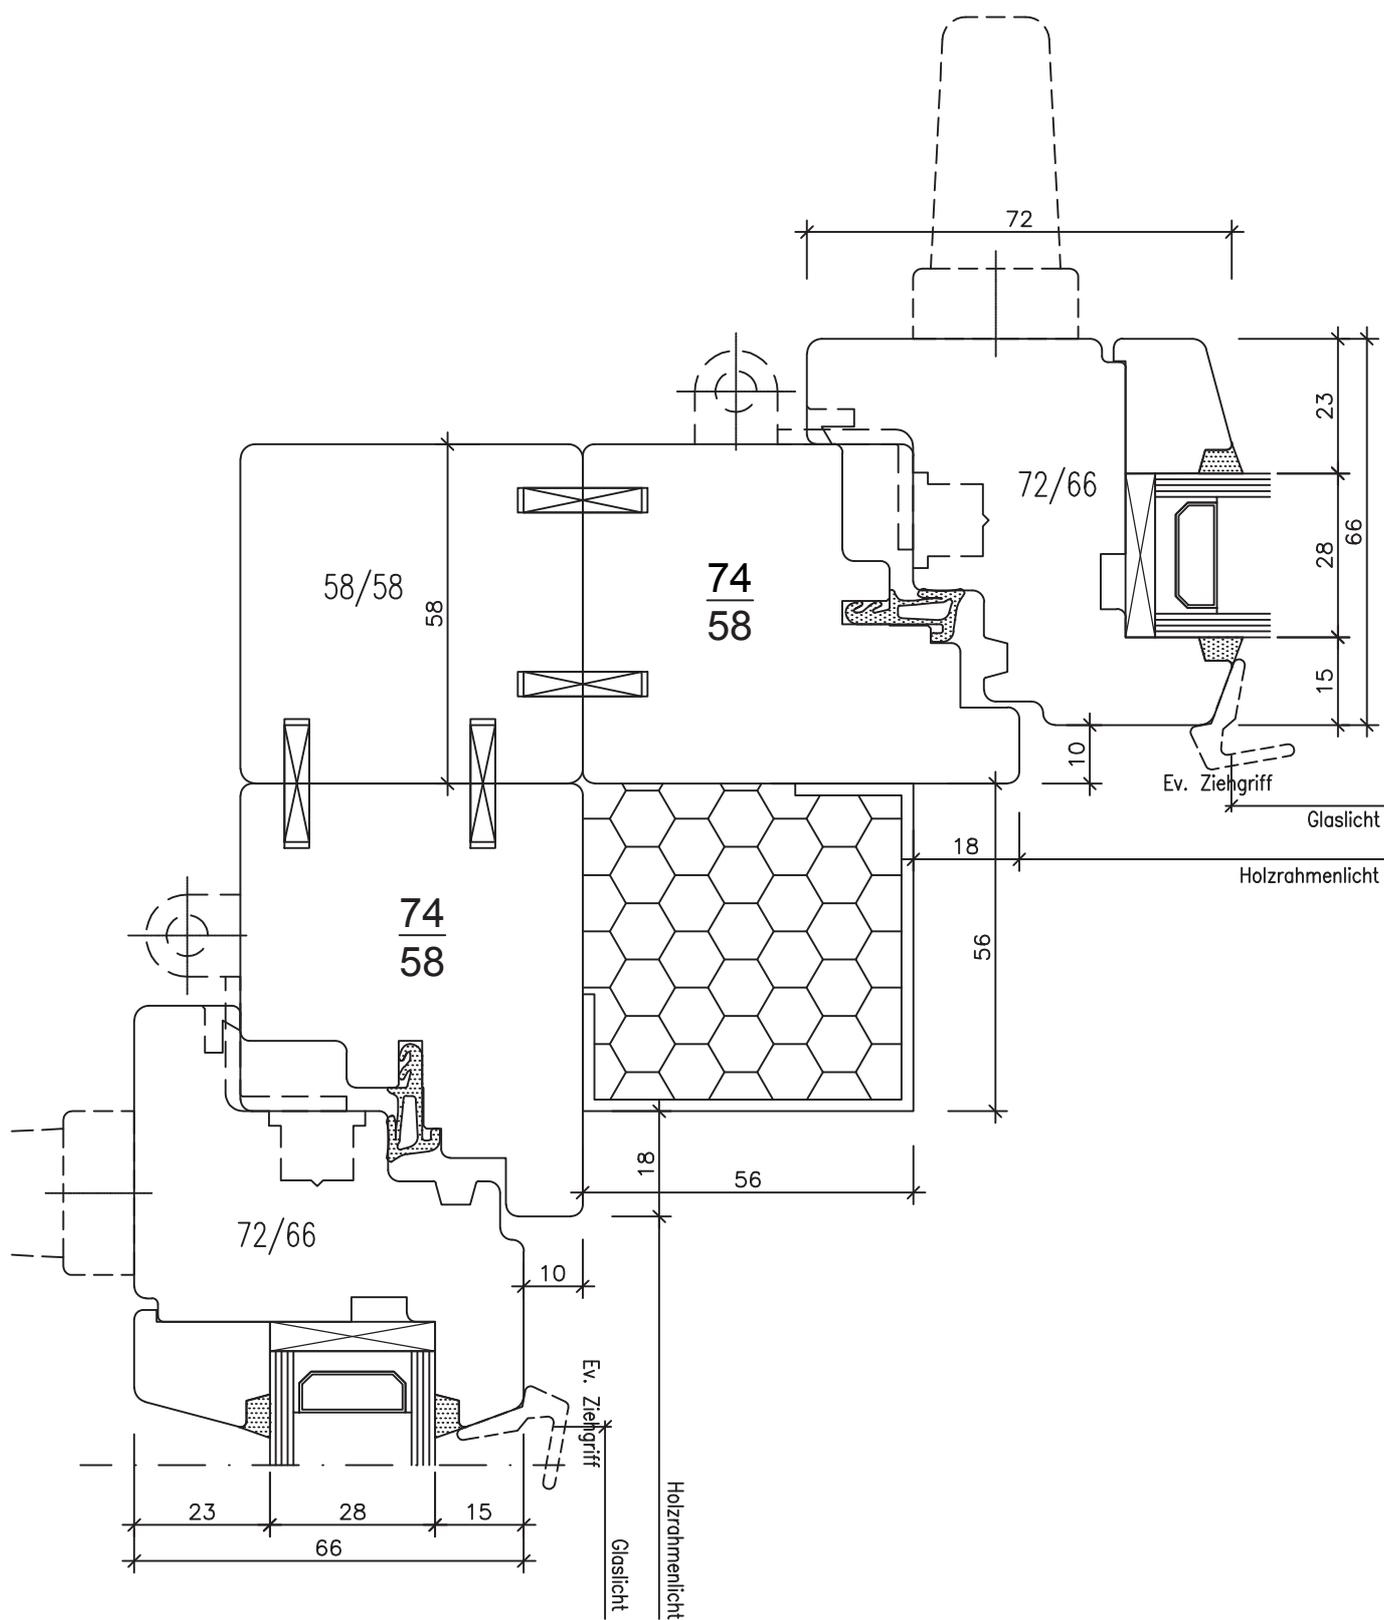

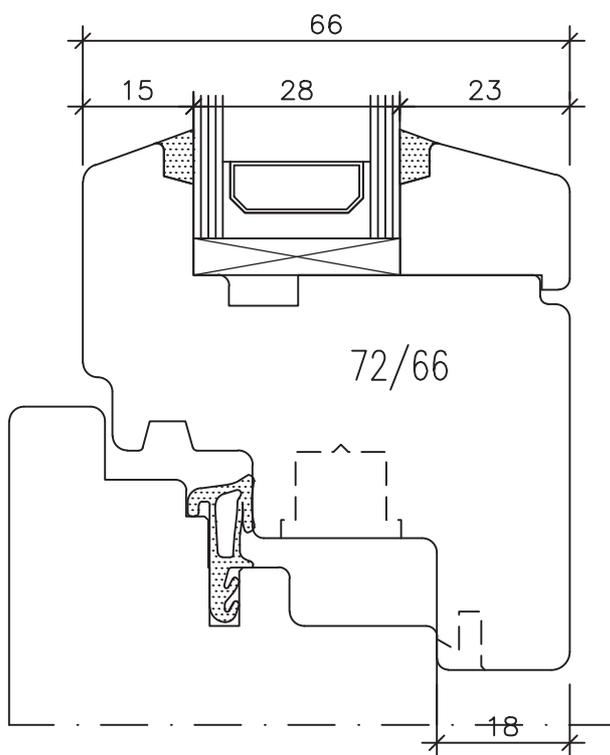

Flügelstärke 66 mm  
 Totalstärke Glaselement 28 mm  
 Griff mit Stiftlänge 35 mm bestellen.

Standartgriff:  
 MACO Fenstergriff Harmony 52116  
 Unterteil silber  
 Nocken 10 Stift 35

2. Gummidichtung  
 im Flügelüberschlag