




Holzbau Bucher AG
Untergasse 11
6064 Kerns
Telefon 041 666 07 07
Telefax 041 666 07 17

SIRIUS H Festverglasung 64/64 (HOLZ)

Beschrieb und Schemazeichnungen

HOLZART	Fichte / Tanne, fehler- und spannungsfrei gehobelt und geschliffen, zum Naturbehandeln oder Streichen.
VERGLASUNG	Isolierverglasung 2 oder 3-fach bis max. 26 mm stark möglich. Glasabstandhalter in diversen Materialien möglich. Einsatz mit entspanntem Glasfalz, innerer Glasleiste, sowie innen und aussen ringsumlaufender Versiegelung.
BESCHLAEGE	Alu-Wetterschenkel gemäss Detail.
GUMMIDICHTUNG	Luftkammerdichtung im Rahmen ringsum, Ecken verschweisst. Einsatz nach Beendigung der Malerarbeiten.
BEHANDLUNG	Aus unserer betriebseigenen Malerei bieten wir diverse Farbbehandlungen an; von der Grundierung bis zum Fertiganstrich, je nach Situation und Bedarf.
VARIANTEN	Viele Möglichkeiten stehen zur Verfügung bezüglich Glas, Beschläge, Holzart, Sprossen, Masse usw. Für nähere Auskünfte stehen wir gerne zur Verfügung.

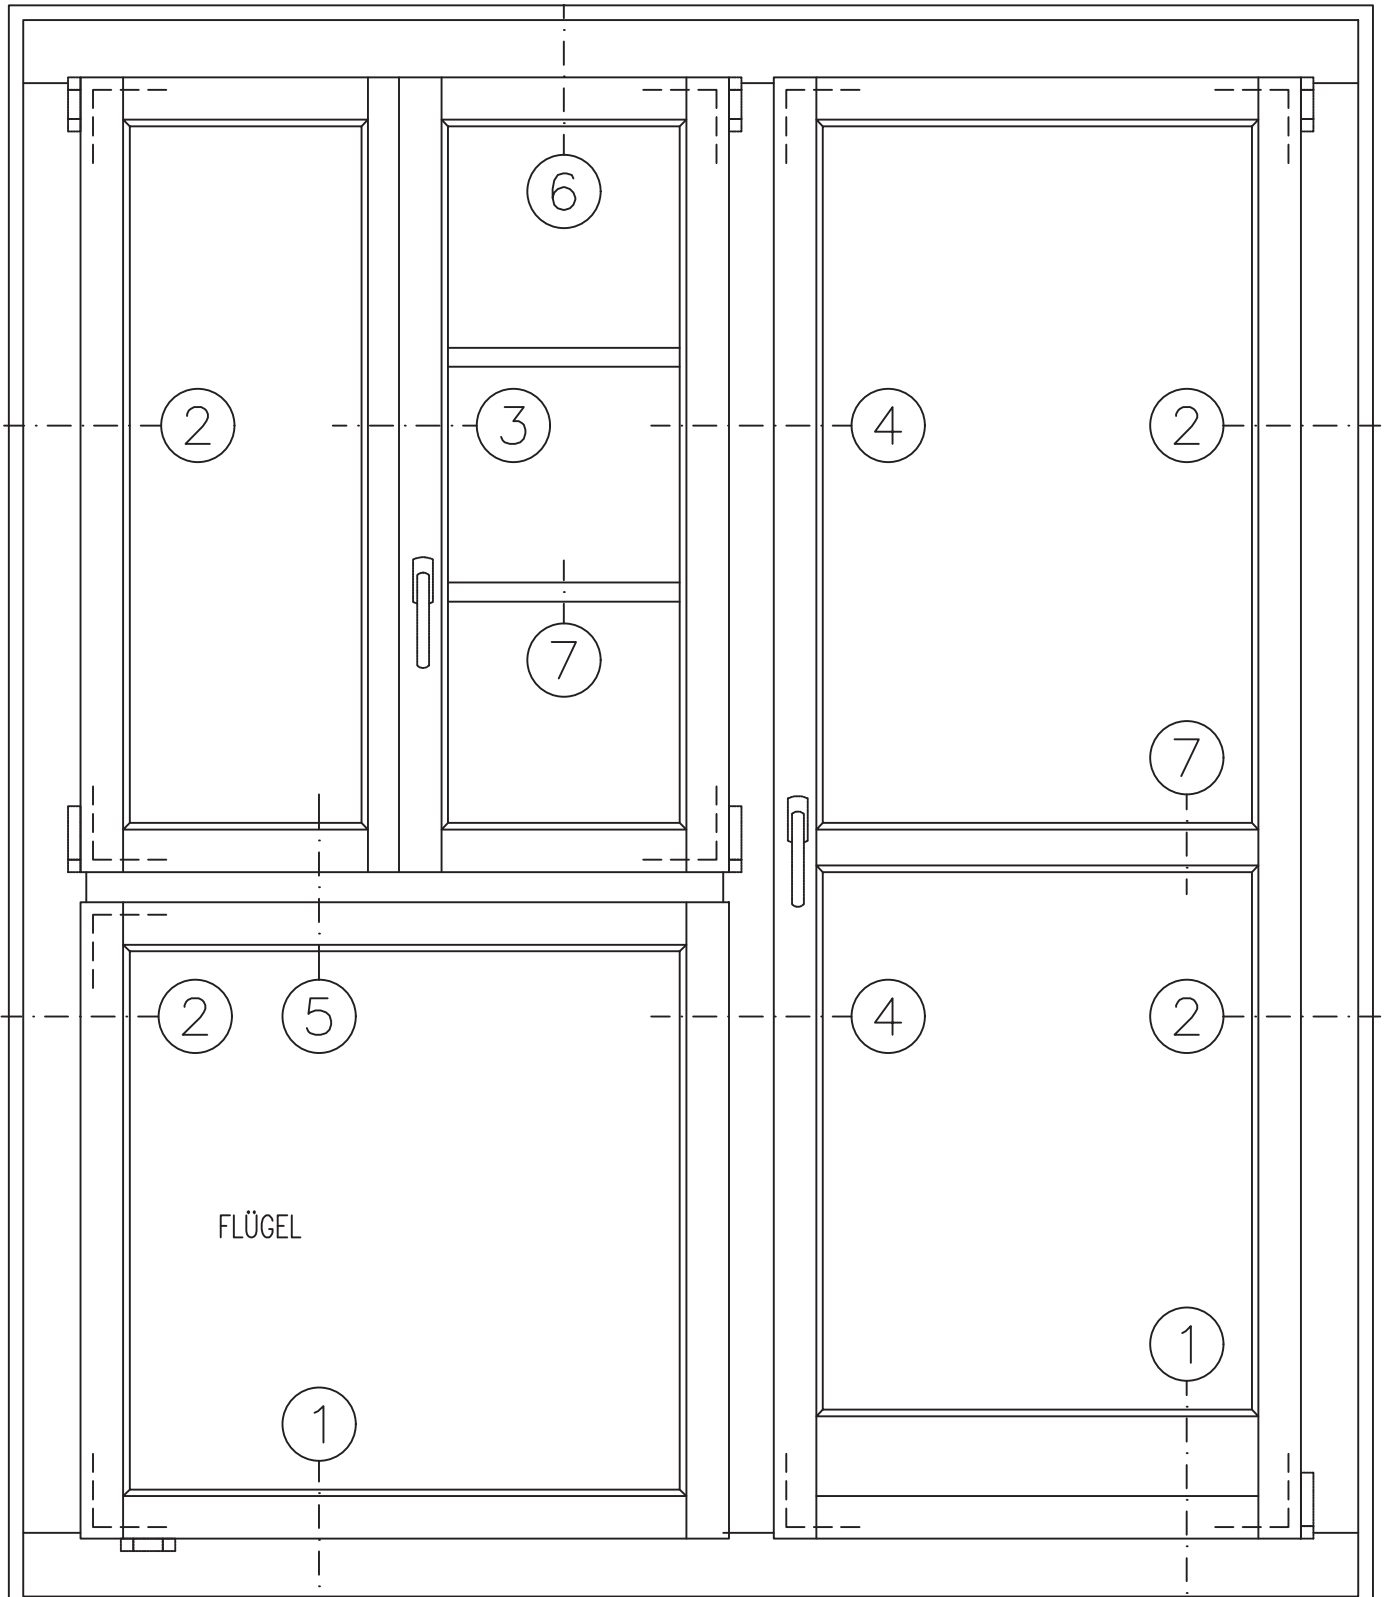

FENSTER / BALKONTÜRE

(ANSICHT VON INNEN)

DETAIL - BEZEICHNUNGEN

1, .. UNTEN (SCHNITT)

2, .. SEITLICH (GRUNDRISS)

3, .. MITTELPARTIE (GRUNDRISS)

4, .. SETZHOLZ (GRUNDRISS)

5, .. KÄMPFER (SCHNITT)

6, .. OBEN (SCHNITT)

7, .. SPROSSEN

8, .. ECK-ZUSAMMENBAU

9, .. VARIANTEN

Fenster HB Sirius Festverglasung H 64/64

Übersicht 0.01



HOLZBAU BUCHER AG
 UNTERGASSE 11, 6064 KERNS
 TEL. 041/666 07 07 FAX 041/666 07 17


MST. 1:10

DAT.

VIS. RW


G: CAD_DAT\STAMMDAT


DATEI: 231\06 HB\HB IV+

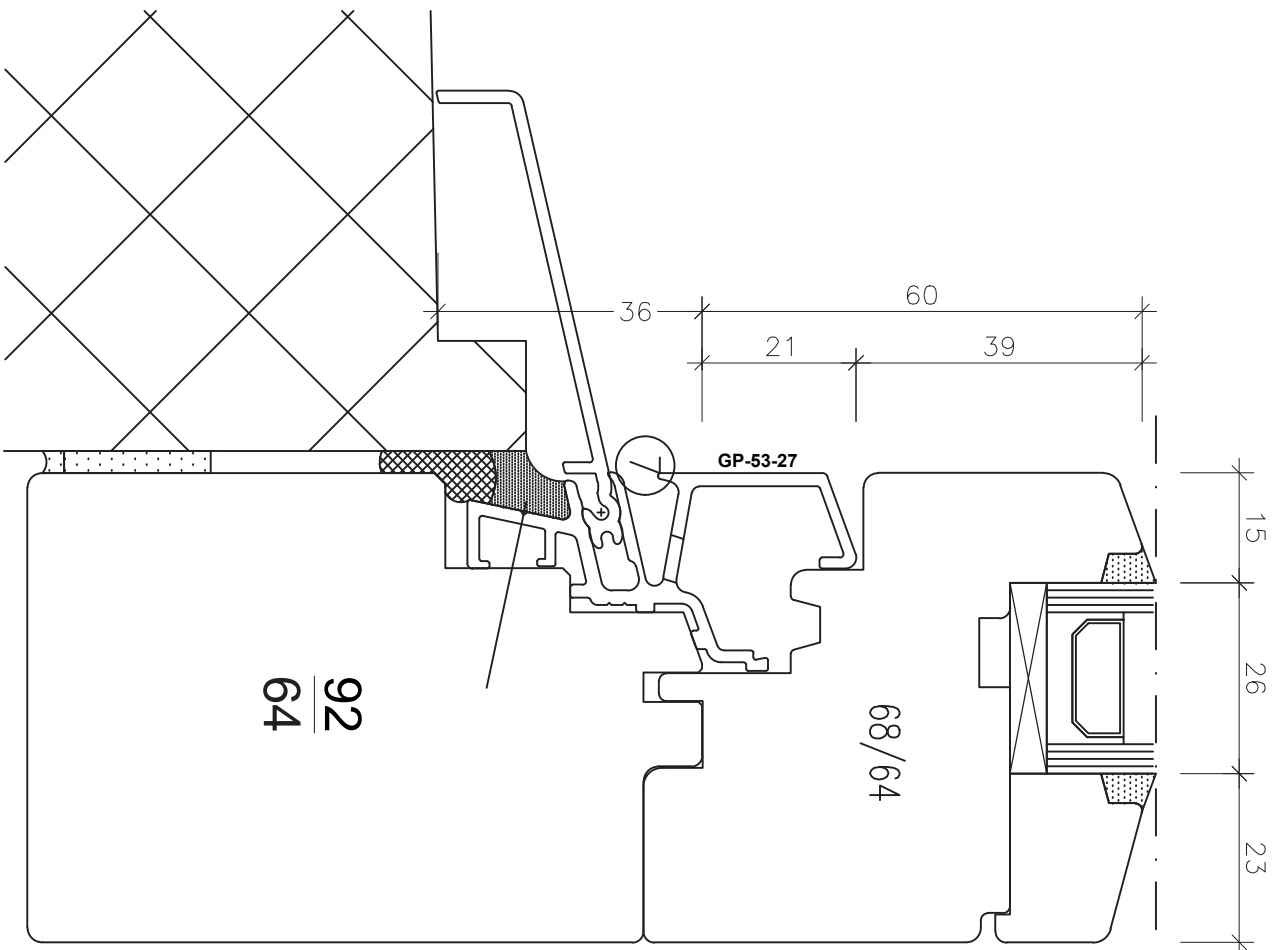

Fenster HB Sirius Festverglasung H 64/64


Einleimer "Standard" 1,01

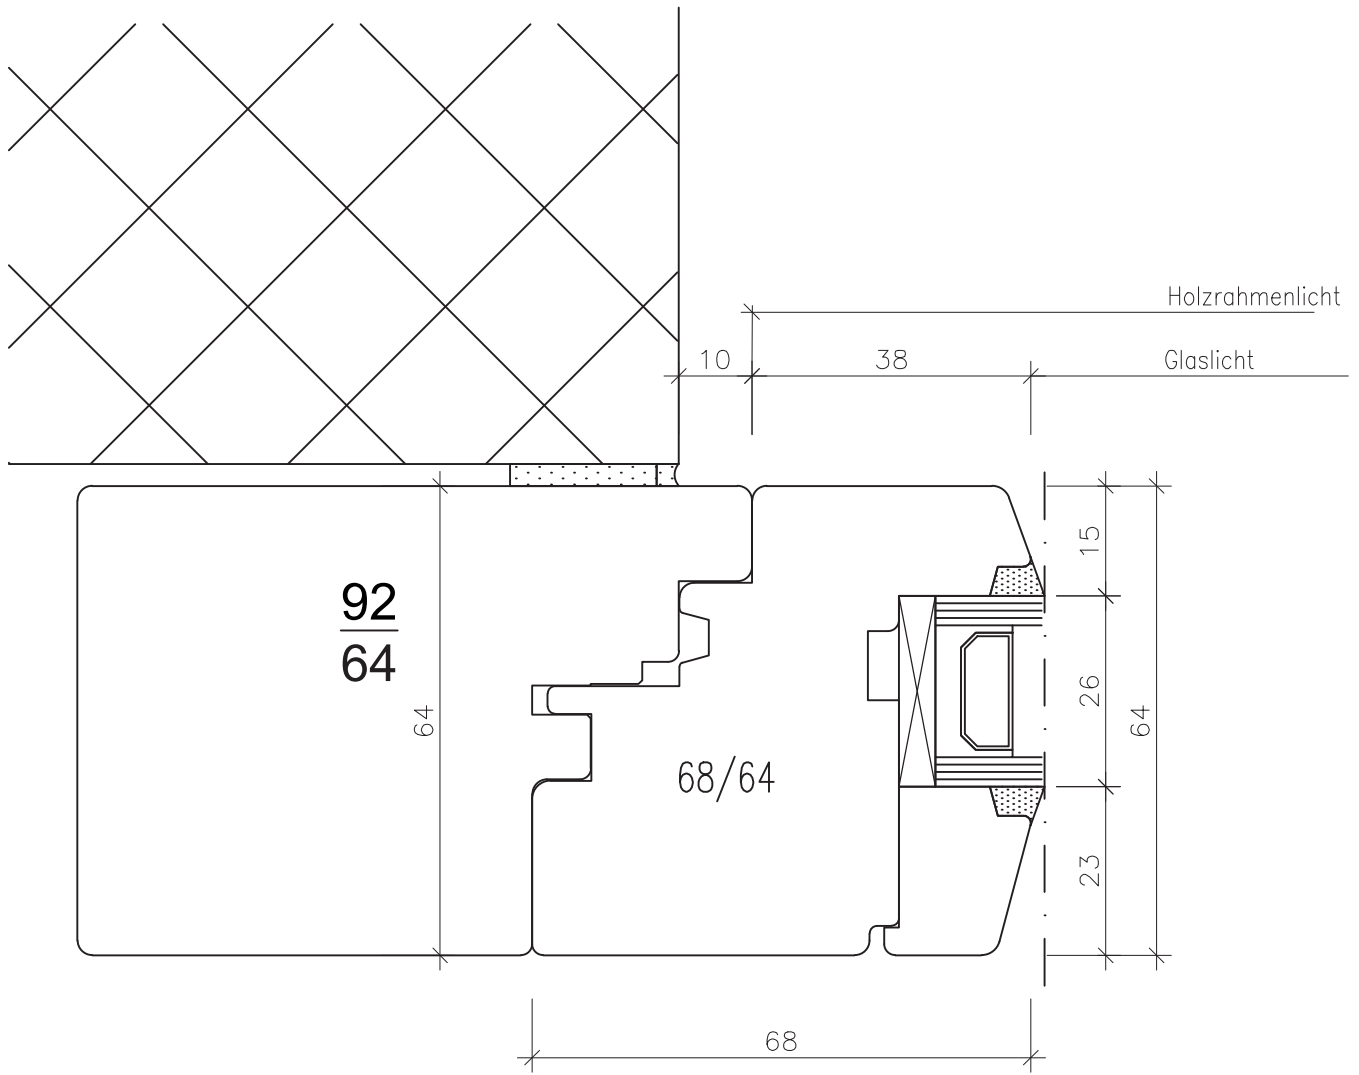

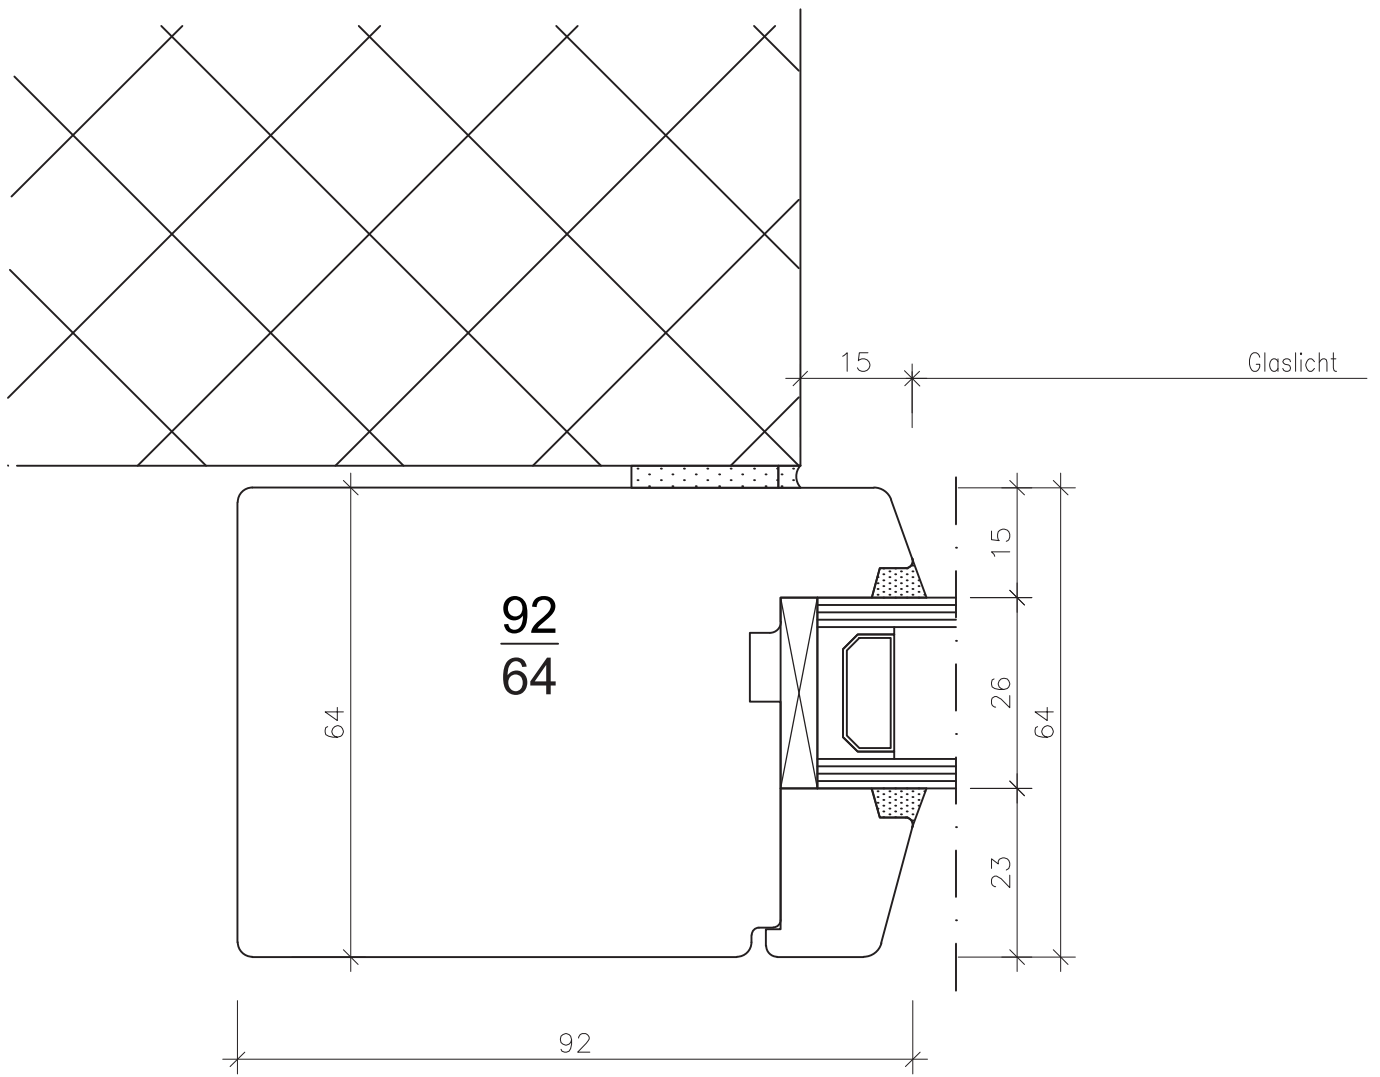


Fenster HB Sirius Festverglasung H 64/64

"Standart" 2,02

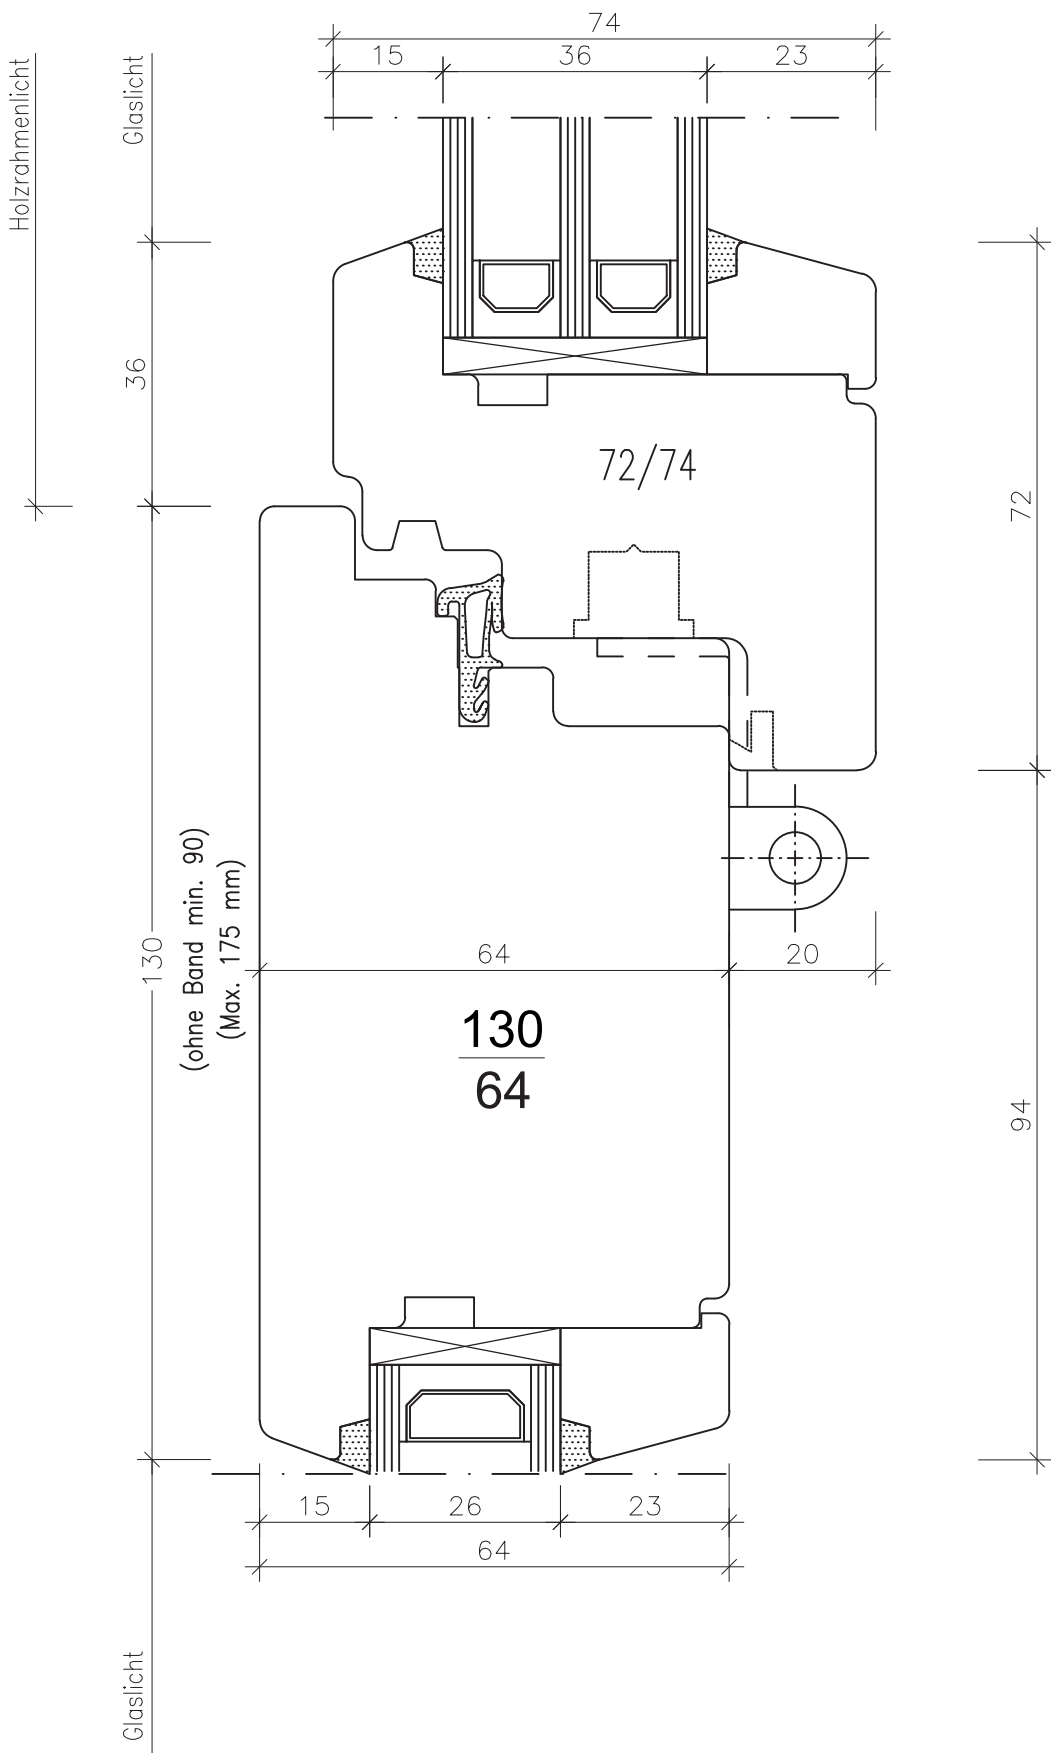


Fenster HB Sirius Festverglasung H 64/64

Setzholz "Standart" 4,01

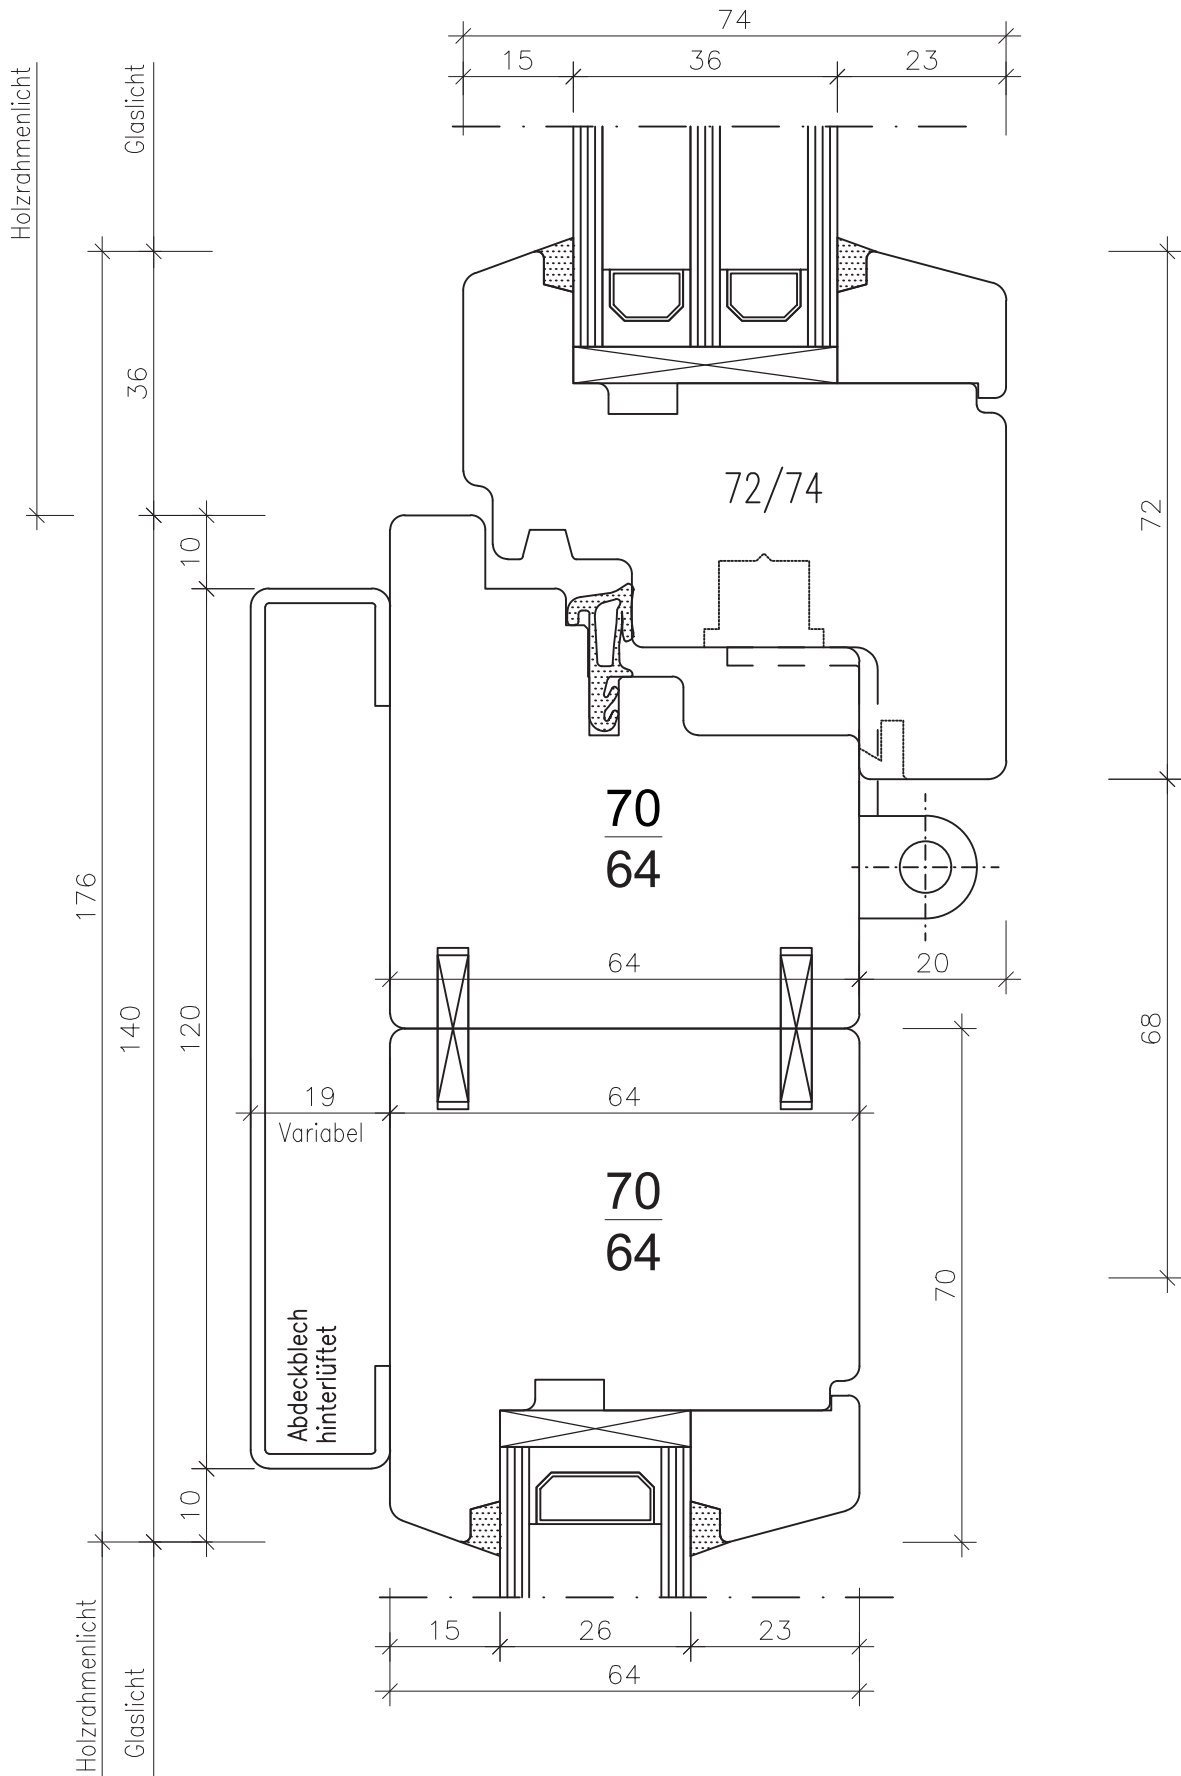


Fenster HB Sirius Festverglasung H 64/64

Setzholz "Standart" 4,02

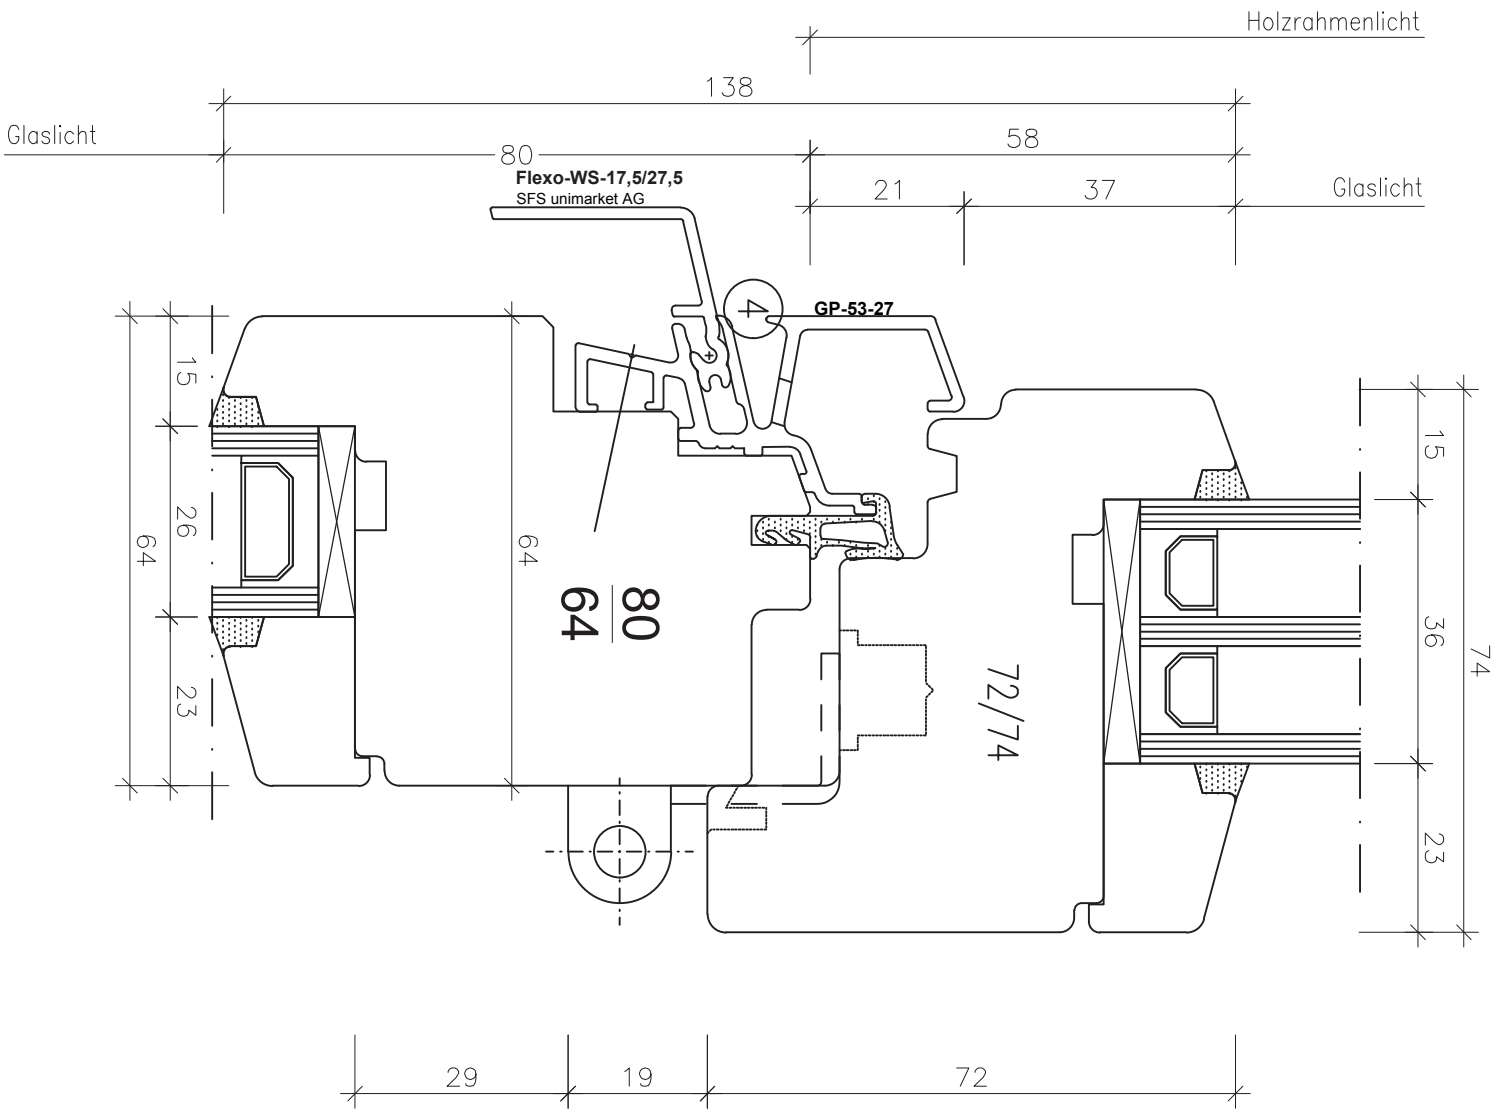


Fenster HB Sirius Festverglasung H 64/64

Kämpfer "Standart" 5,01

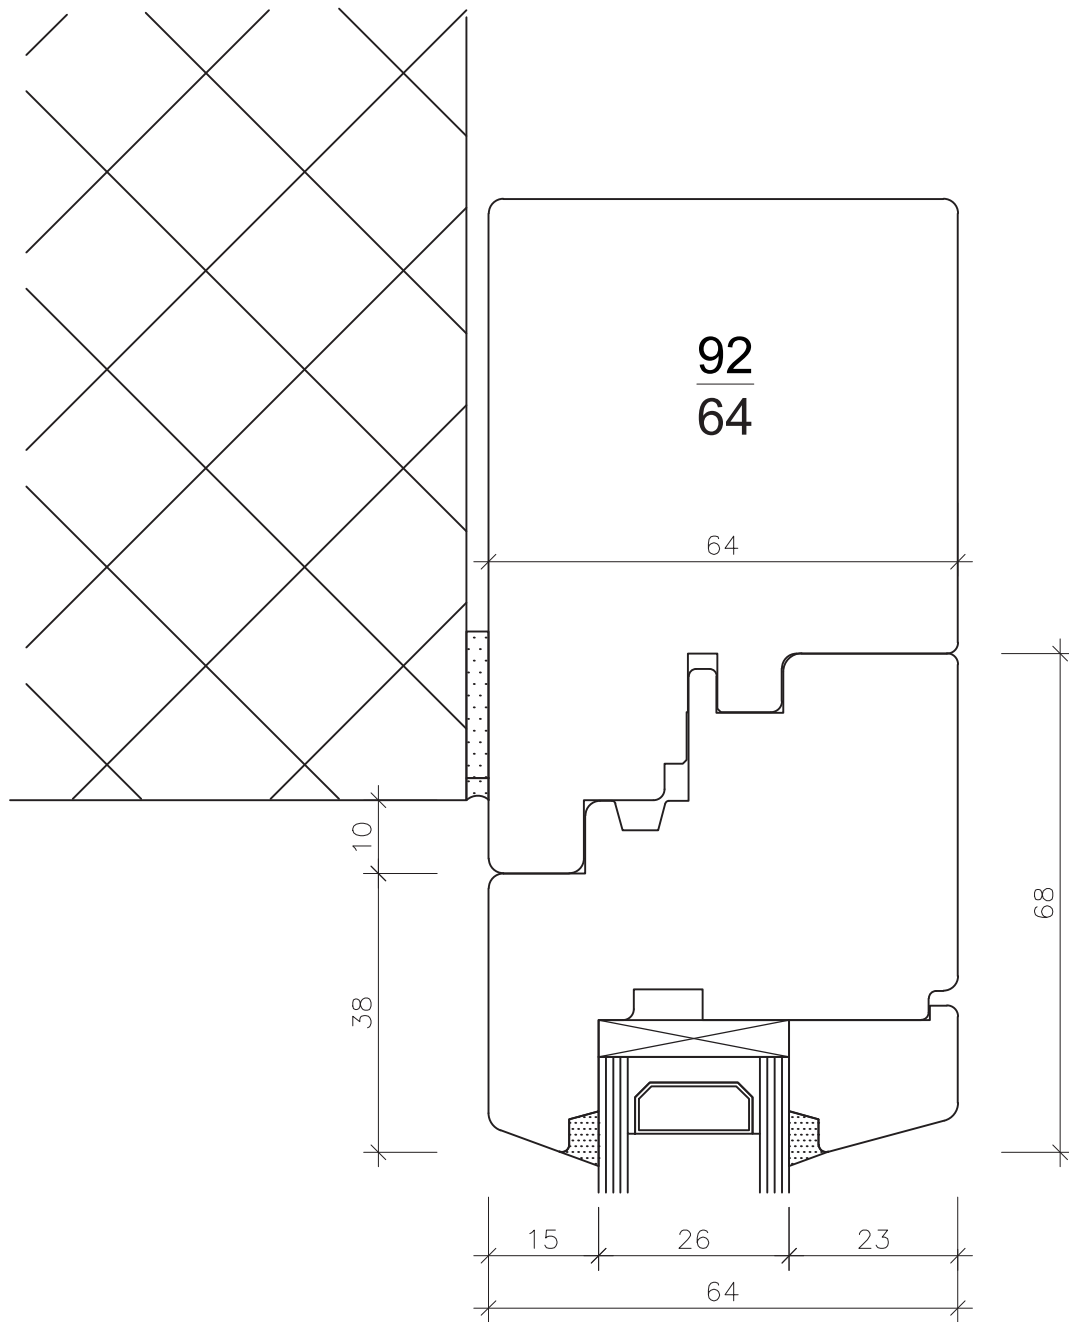



Fenster HB Sirius Festverglasung H 64/64

"Standart" 6,01

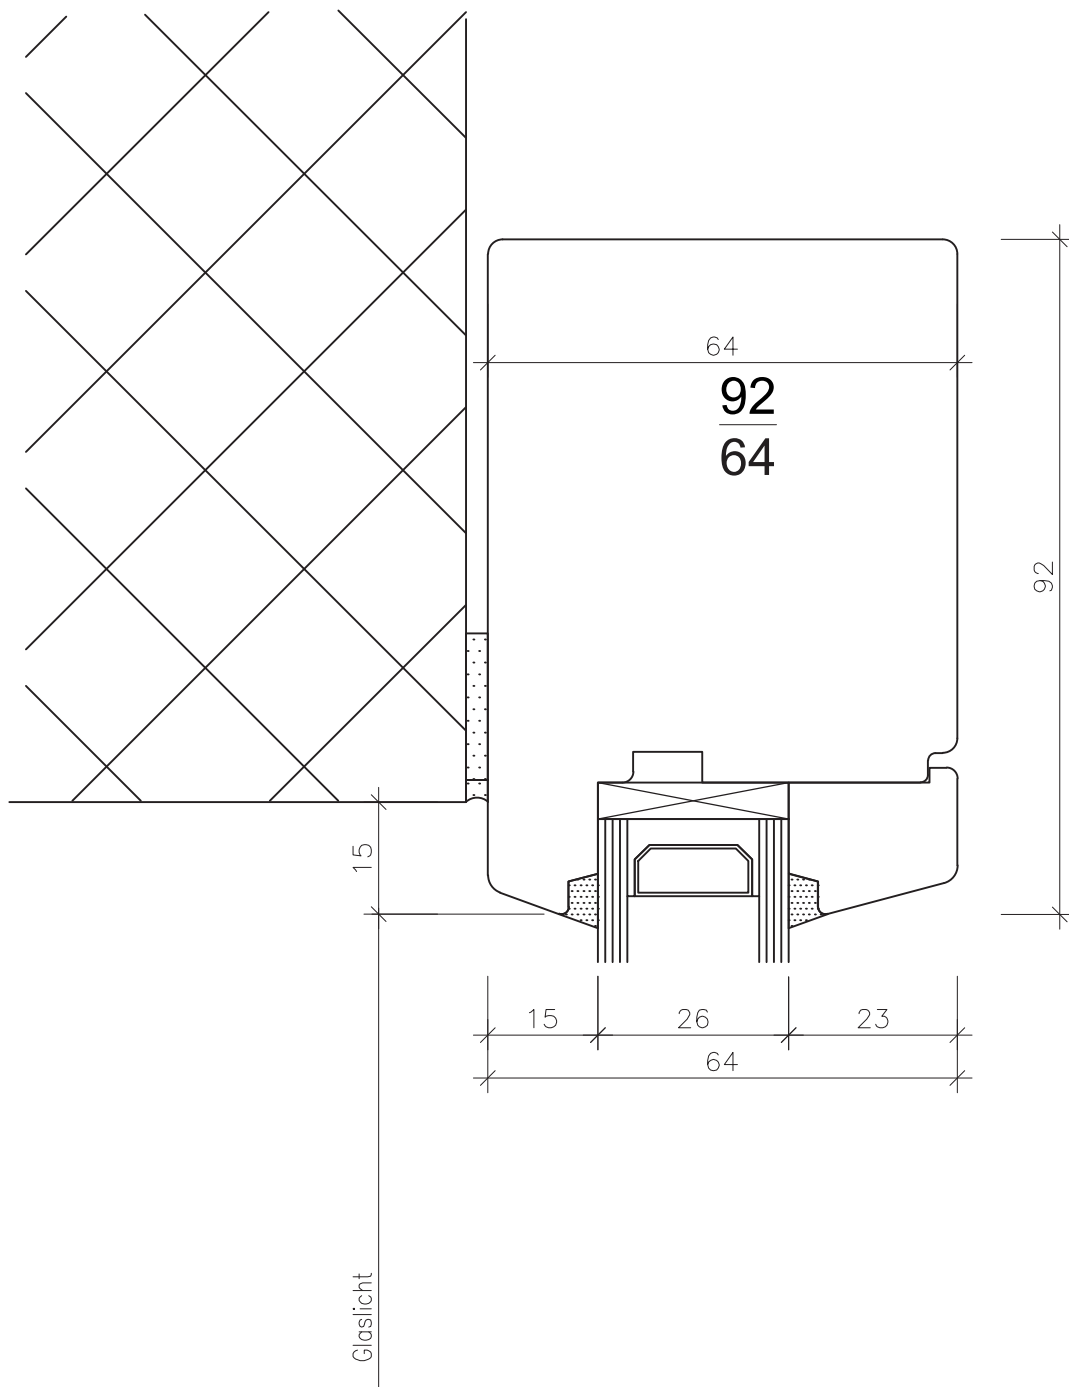


Fenster HB Sirius Festverglasung H 64/64


"Standart" 6,02

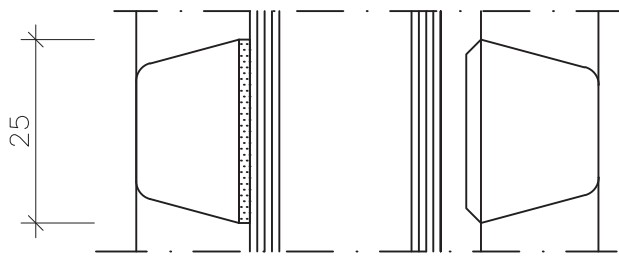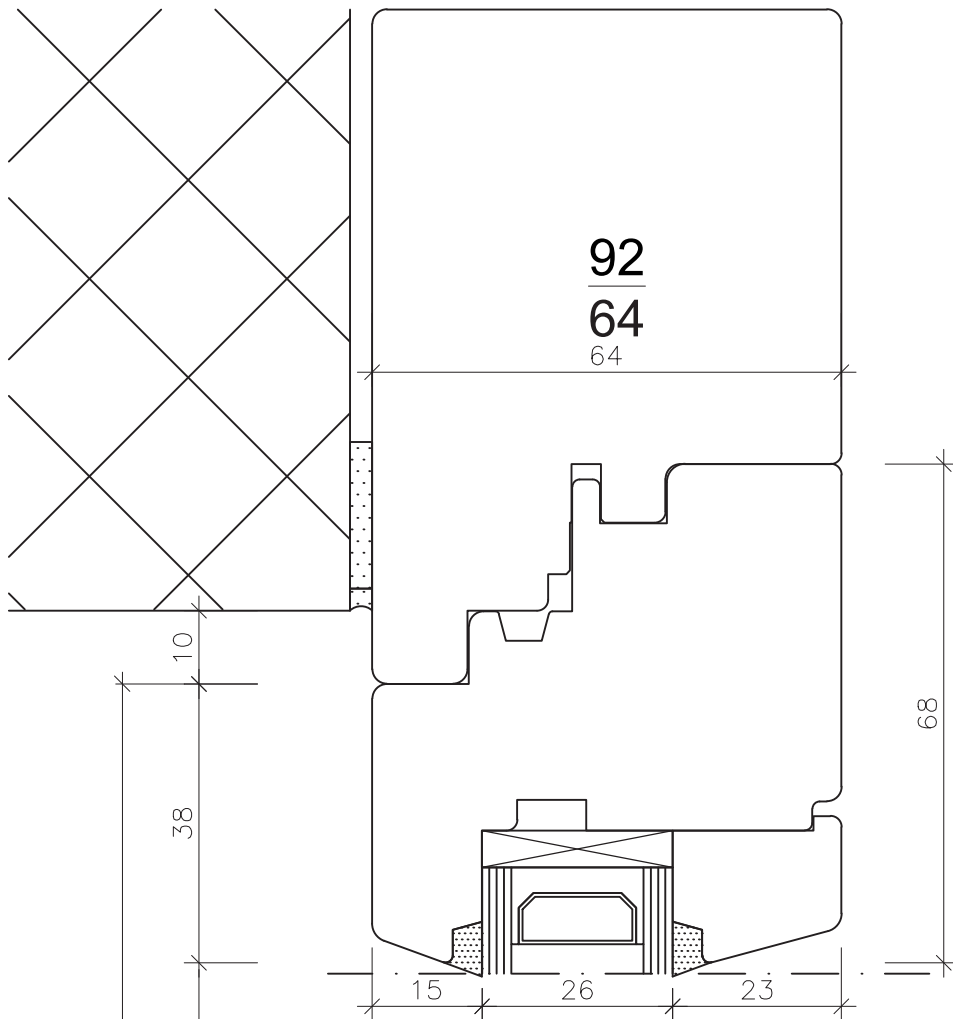

Holzspresse
 aussen oder innen
 18/25 mm

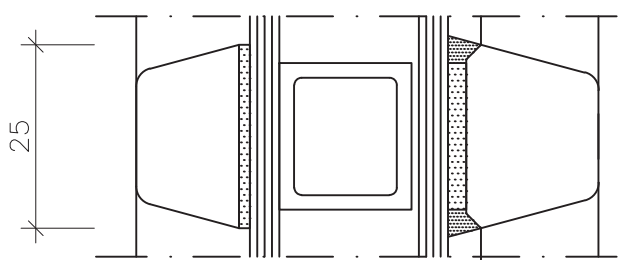

Landhaus-Spresse
 aussen, innen und im
 Scheibenzwischenraum

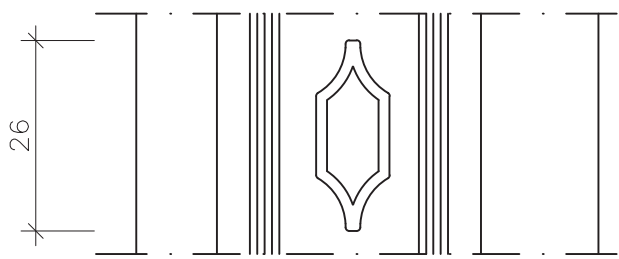



Metallspresse im
 Scheibenzwischenraum
 div. Typen 20 u. Typ
 26 B möglich.

Holzrahmenlicht


Glaslicht

Fenster HB Sirius Festverglasung H 64/64


"Standart" 7,01

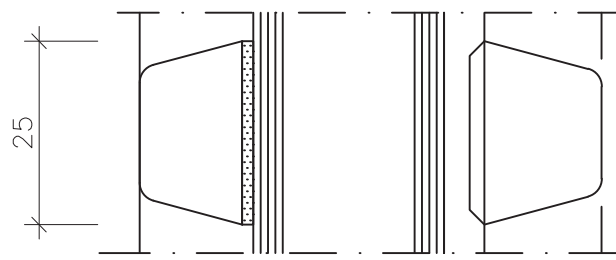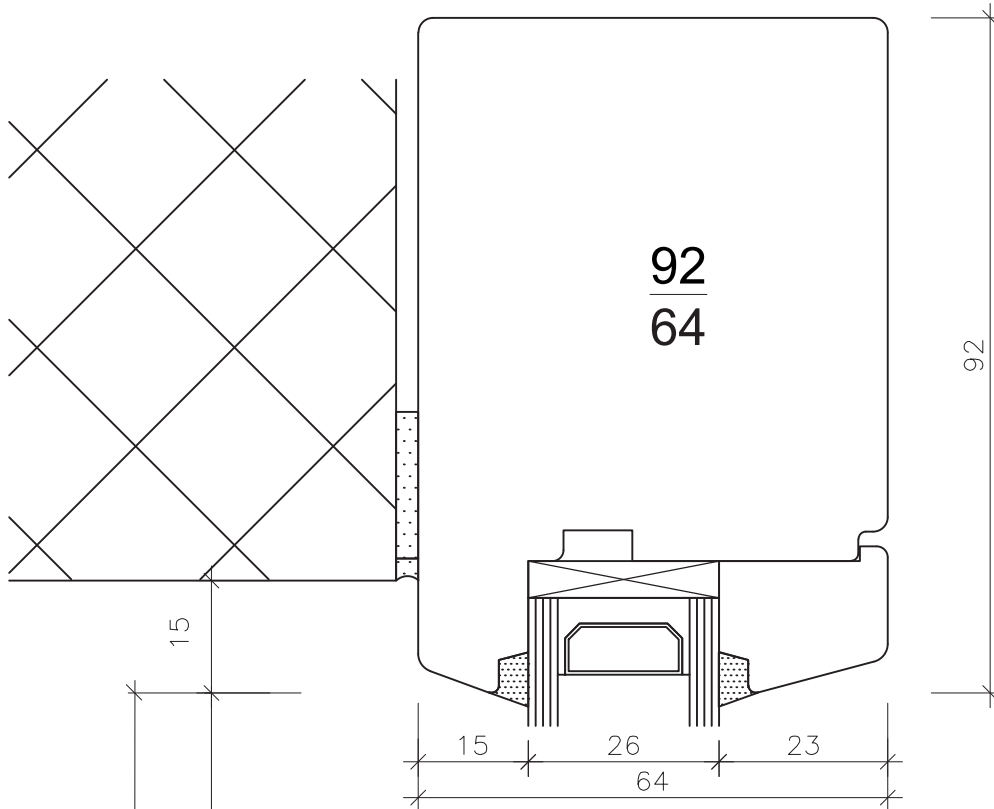

Holzspresse
aussen oder innen
18/25 mm

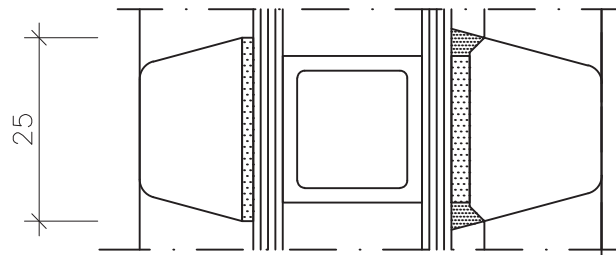


Landhaus-Sprosse
aussen, innen und im
Scheibenzwischenraum

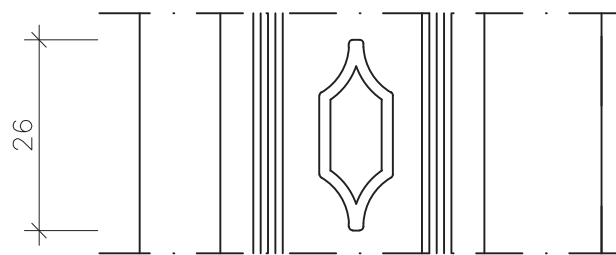

Metallsprosse im
Scheibenzwischenraum
div. Typen 20 u. Typ
26 B möglich.


Holzrahmenlicht


Glaslicht

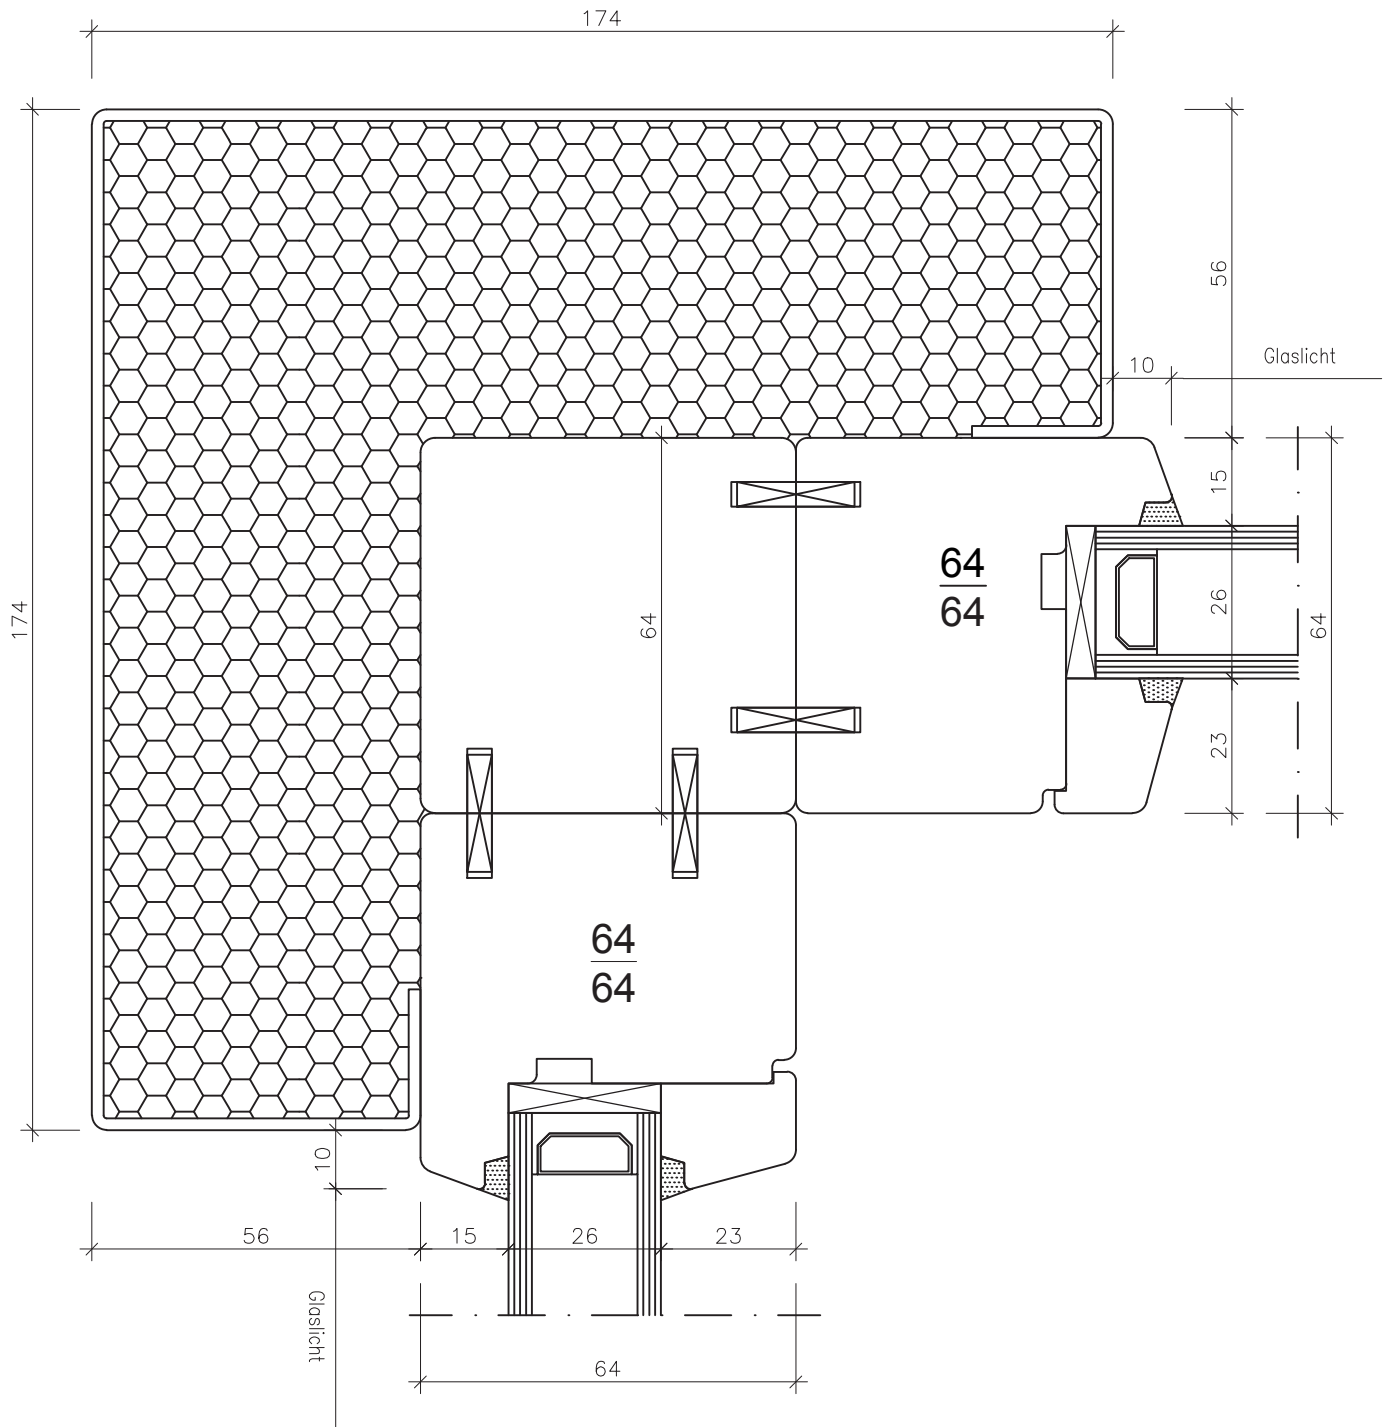


Fenster HB Sirius Festverglasung H 64/64

"Standart" 8,01

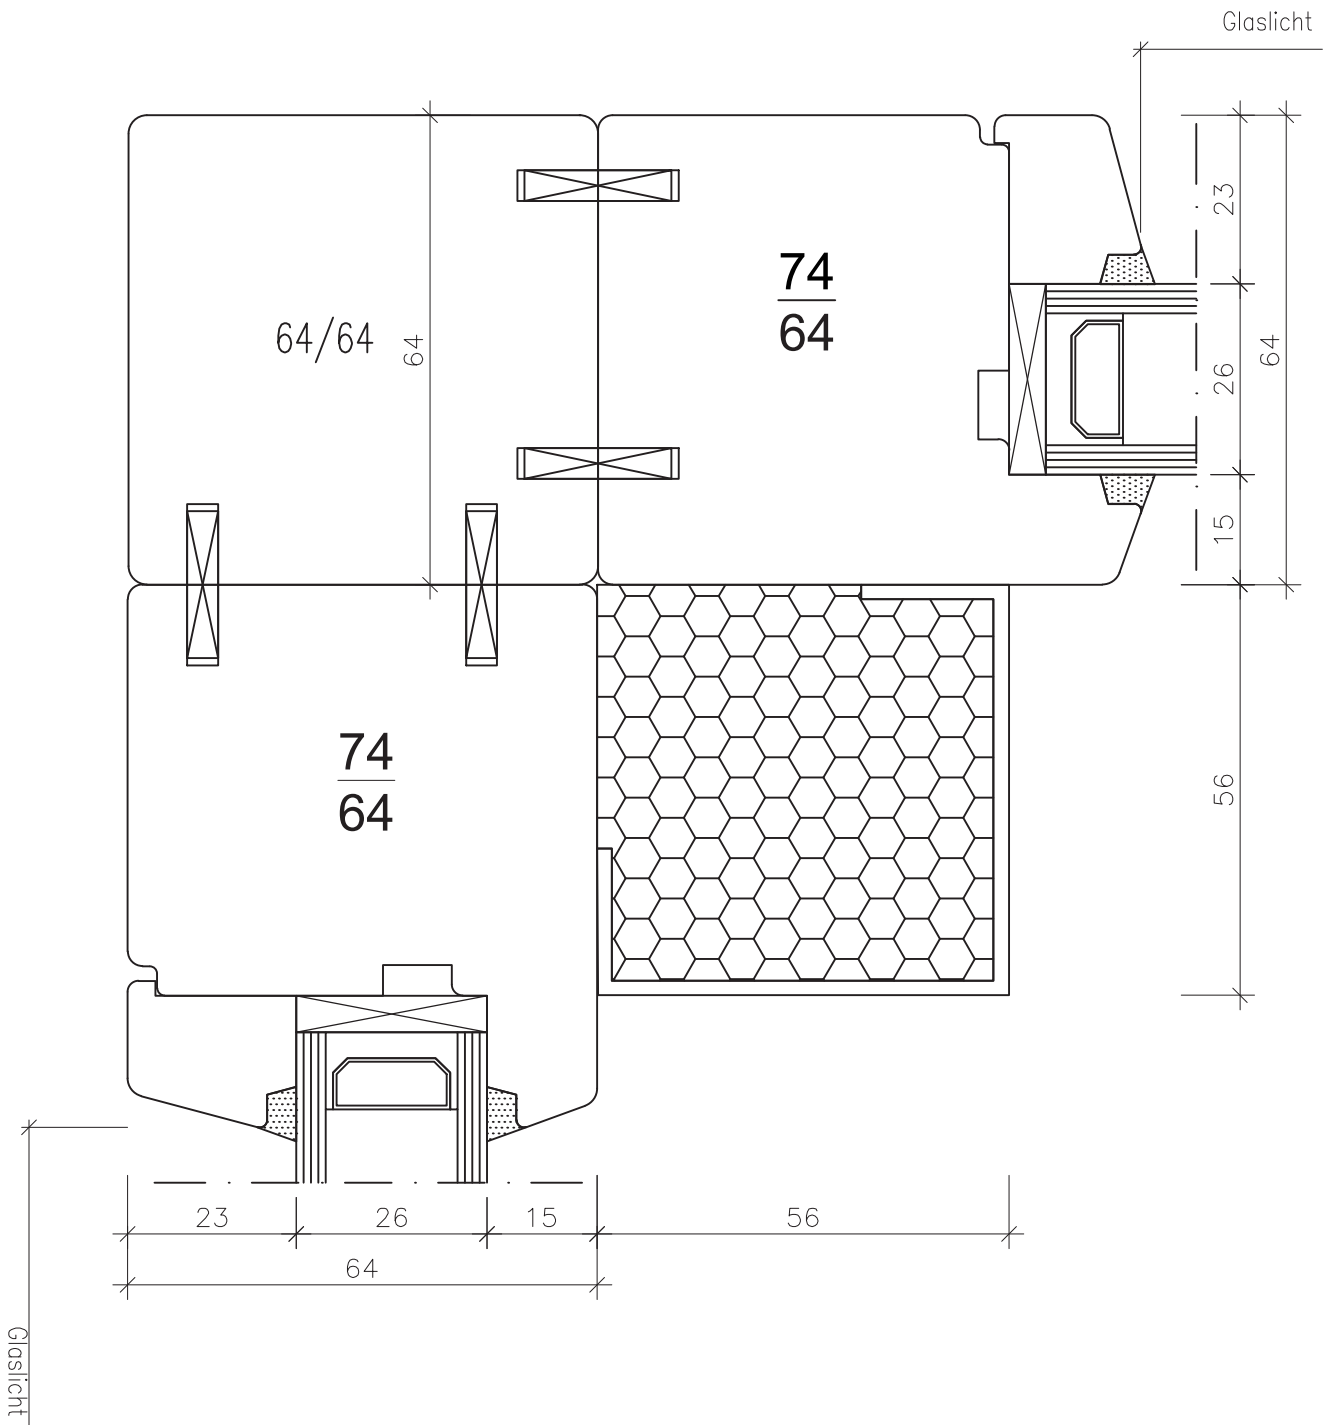


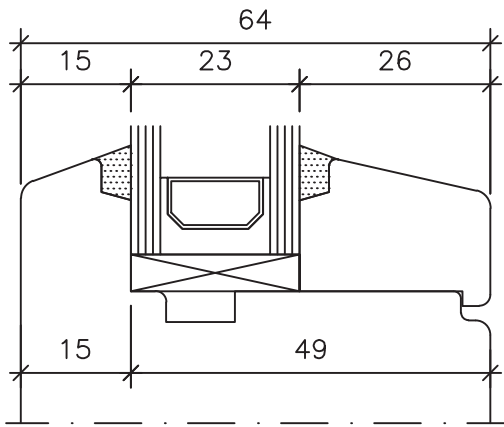

Festverglasung
Standard Gasleiste
-26 x 20mm

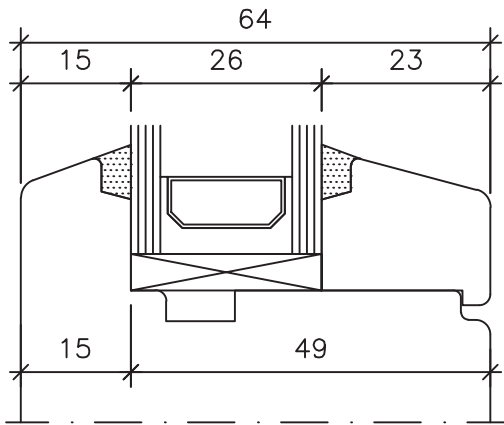

Festverglasung
Standard Gasleiste
-23 x 20mm

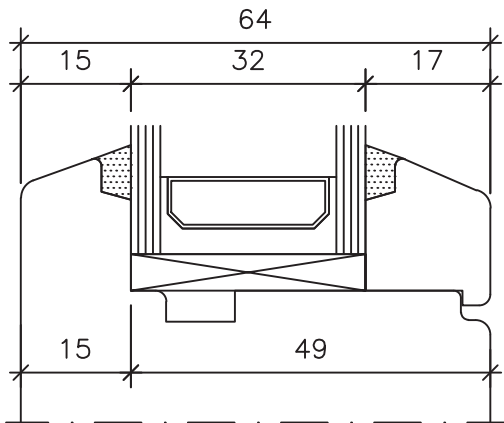

Festverglasung
Standard Gasleiste
-17 x 20mm

Flügelstärke 64 mm

Totalstärke Glaselement 26 mm

Griff mit Stiftlänge 35 mm bestellen.

Standartgriff:

MACO Fenstergriff Harmony 52116

Unterteil silber

Nocken 10 Stift 35