




Holzbau Bucher AG  
Untergasse 11  
6064 Kerns  
Telefon 041 666 07 07  
Telefax 041 666 07 17

## **SIRIUS H 64/74 (HOLZ)**

### Beschrieb und Schemazeichnungen

HOLZART	Fichte / Tanne, fehler- und spannungsfrei gehobelt und geschliffen, zum Naturbehandeln oder Streichen.
VERGLASUNG	Isolierverglasung 2 oder 3-fach bis max. 36 mm stark möglich. Glasabstandhalter in diversen Materialien möglich. Einsatz mit entspanntem Glasfalz, innerer Glasleiste, sowie innen und aussen ringsumlaufender Versiegelung.
BESCHLAEGE	Ecklagerbänder, dreidimensional verstellbar. Kantengeräte Maco verdeckt montiert. Griff in Leichtmetall. Alu-Wetterschenkel gemäss Detail.
GUMMIDICHTUNG	Luftkammerdichtung im Rahmen ringsum, Ecken verschweisst. Mittelpartien mit doppelter Lippendichtung. Einsatz nach Beendigung der Malerarbeiten.
BEHANDLUNG	Aus unserer betriebseigenen Malerei bieten wir diverse Farbbehandlungen an; von der Grundierung bis zum Fertiganstrich, je nach Situation und Bedarf.
VARIANTEN	Viele Möglichkeiten stehen zur Verfügung bezüglich Glas, Beschläge, Holzart, Sprossen, Masse usw. Für nähere Auskünfte stehen wir gerne zur Verfügung.

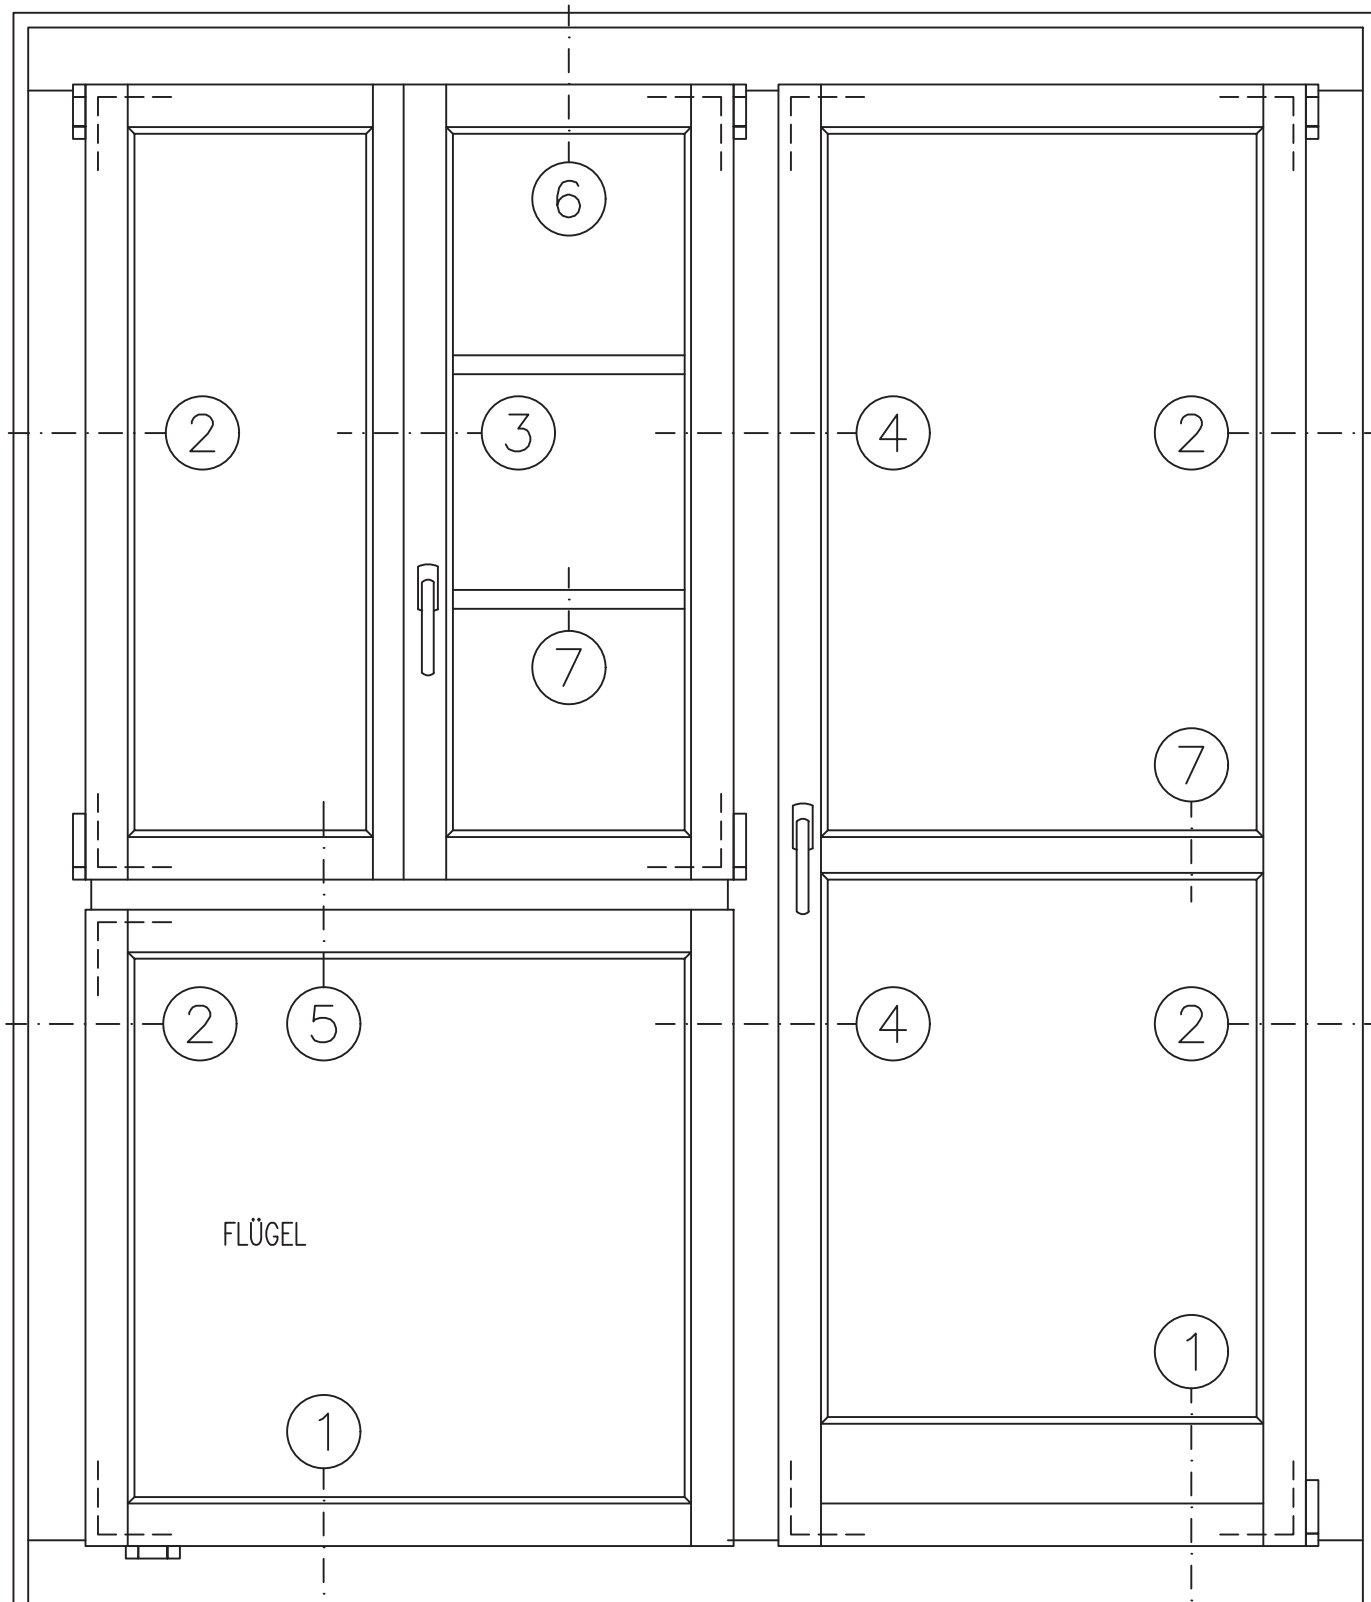

FENSTER / BALKONTÜRE

( ANSICHT VON INNEN )

DETAIL - BEZEICHNUNGEN

\*\*\*\*\*

1, .. UNTEN (SCHNITT)

4, .. SETZHOLZ (GRUNDRISS)

7, .. SPROSSEN

2, .. SEITLICH (GRUNDRISS)

5, .. KÄMPFER (SCHNITT)

8, .. ECK-ZUSAMMENBAU

3, .. MITTELPARTIE (GRUNDRISS)

6, .. OBEN (SCHNITT)

9, .. VARIANTEN

Fenster Sirius H 64/74

Übersicht 0.01



HOLZBAU BUCHER AG  
 UNTERGASSE 11, 6064 KERNS  
 TEL. 041/666 07 07 FAX 041/666 07 17


MST. 1:10

DAT.

VIS. RW


G: CAD\_DAT\STAMMDAT

DATEI: 231\06 HB\HB IV+

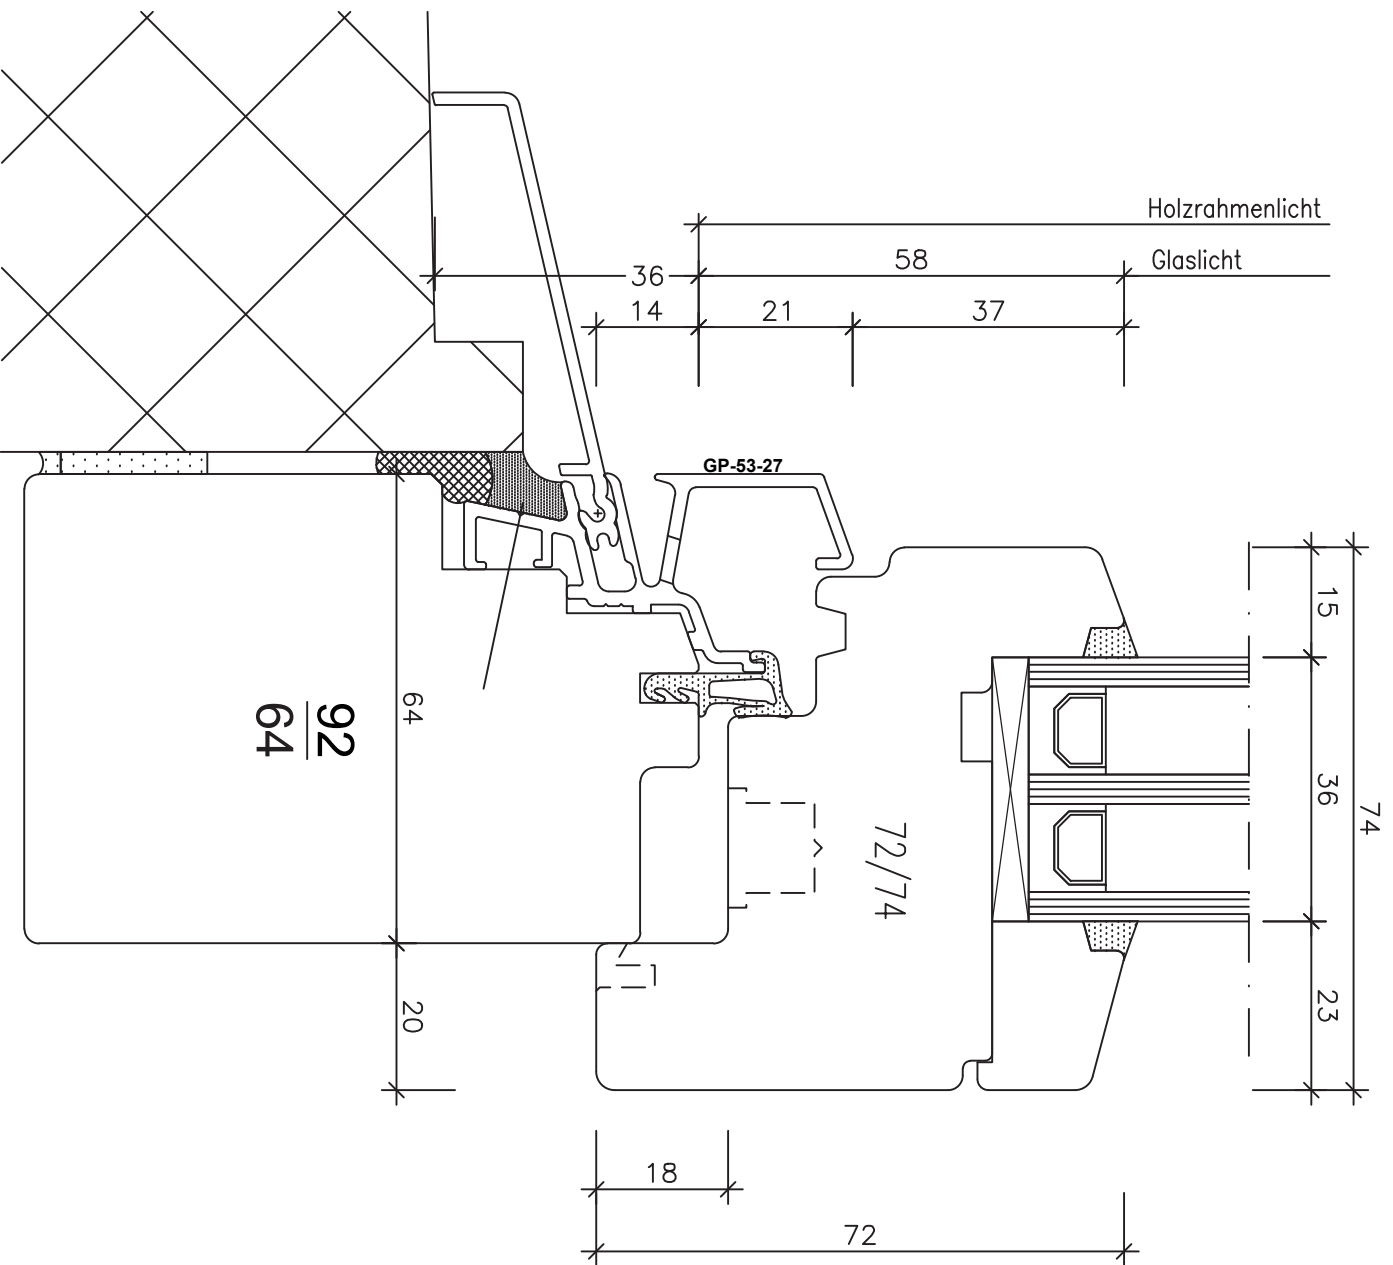

Fenster Sirius H 64/74


"Standard" 1,01

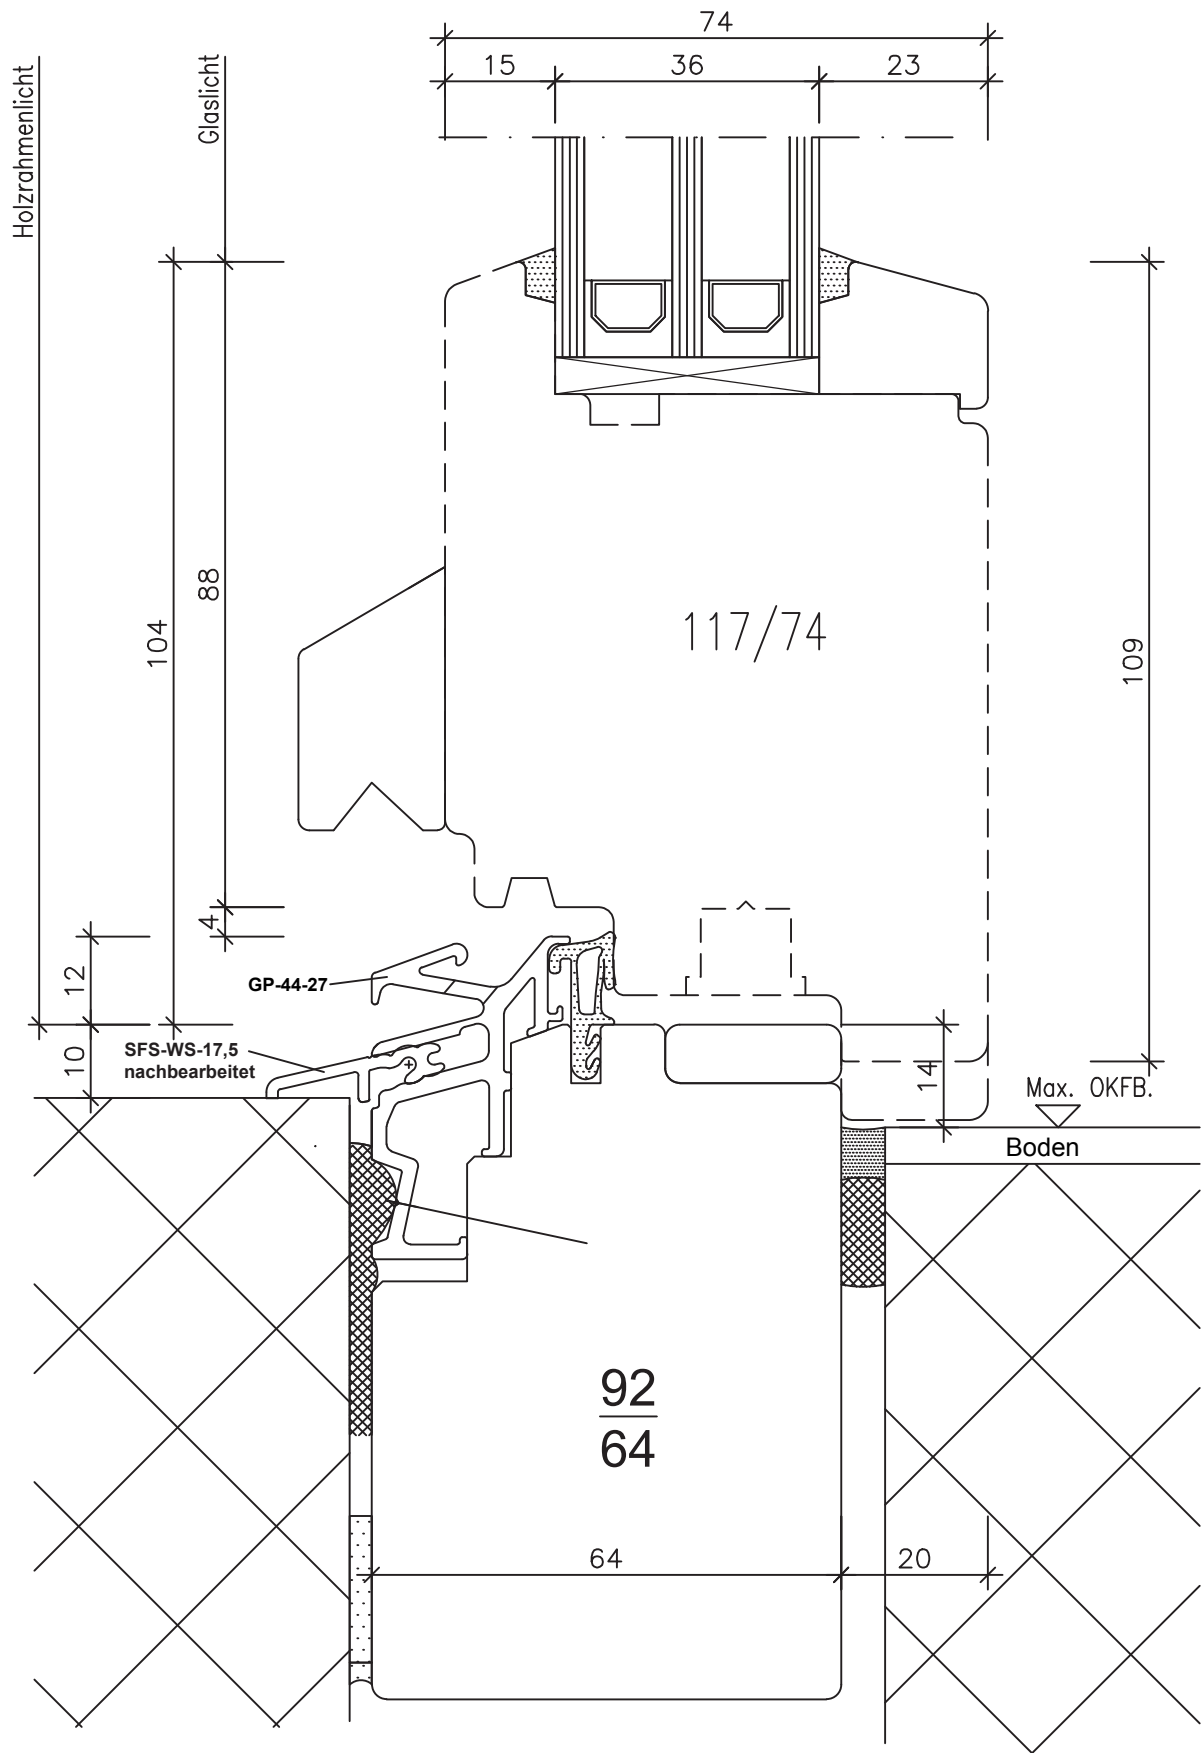

Fenster Sirius H 64/74


"Rollstuhlgängig Standard" 1,03


PSK NEU  
Macco SKB-Z-12


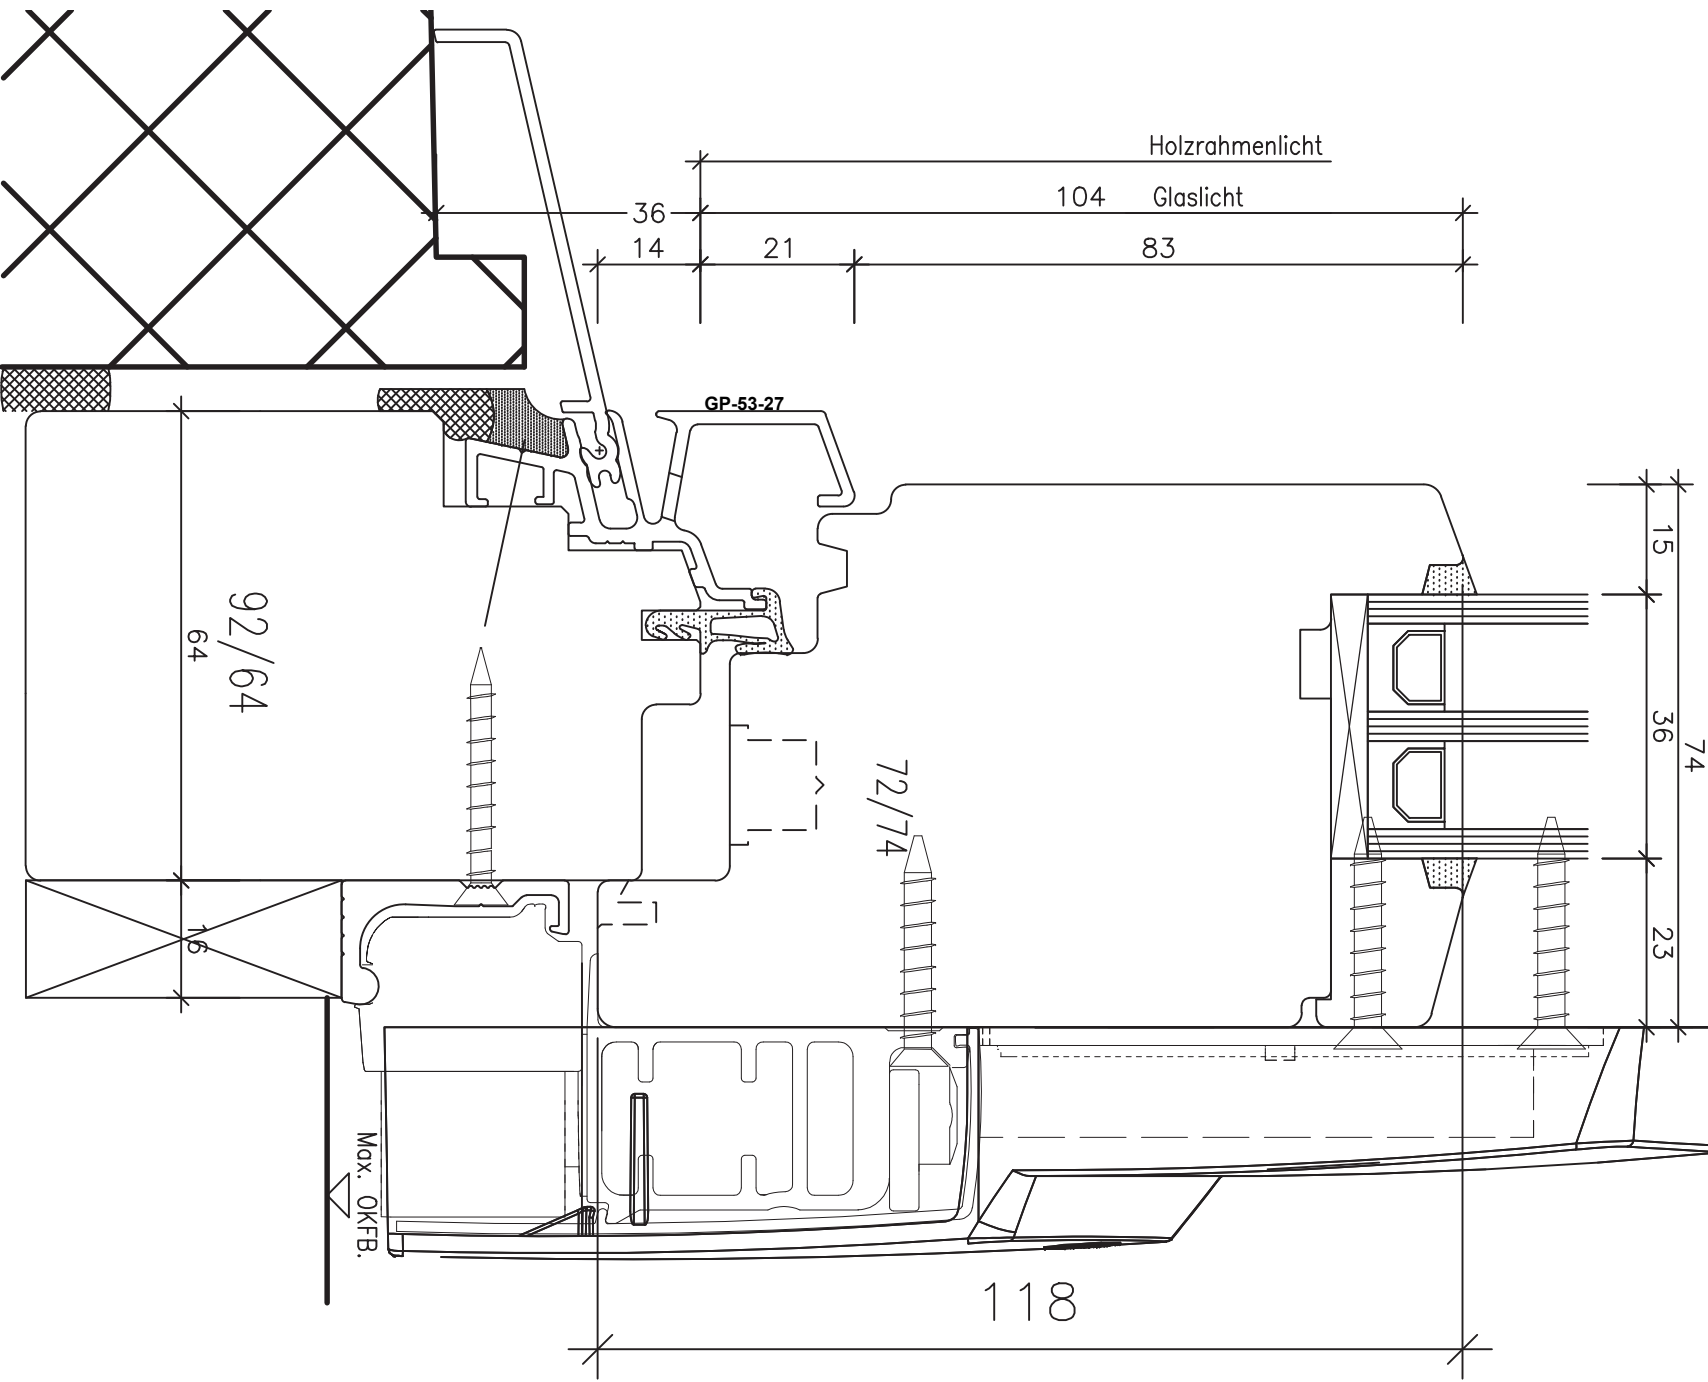


Fenster Sirius H 64/74


Parallelschieber 1.06

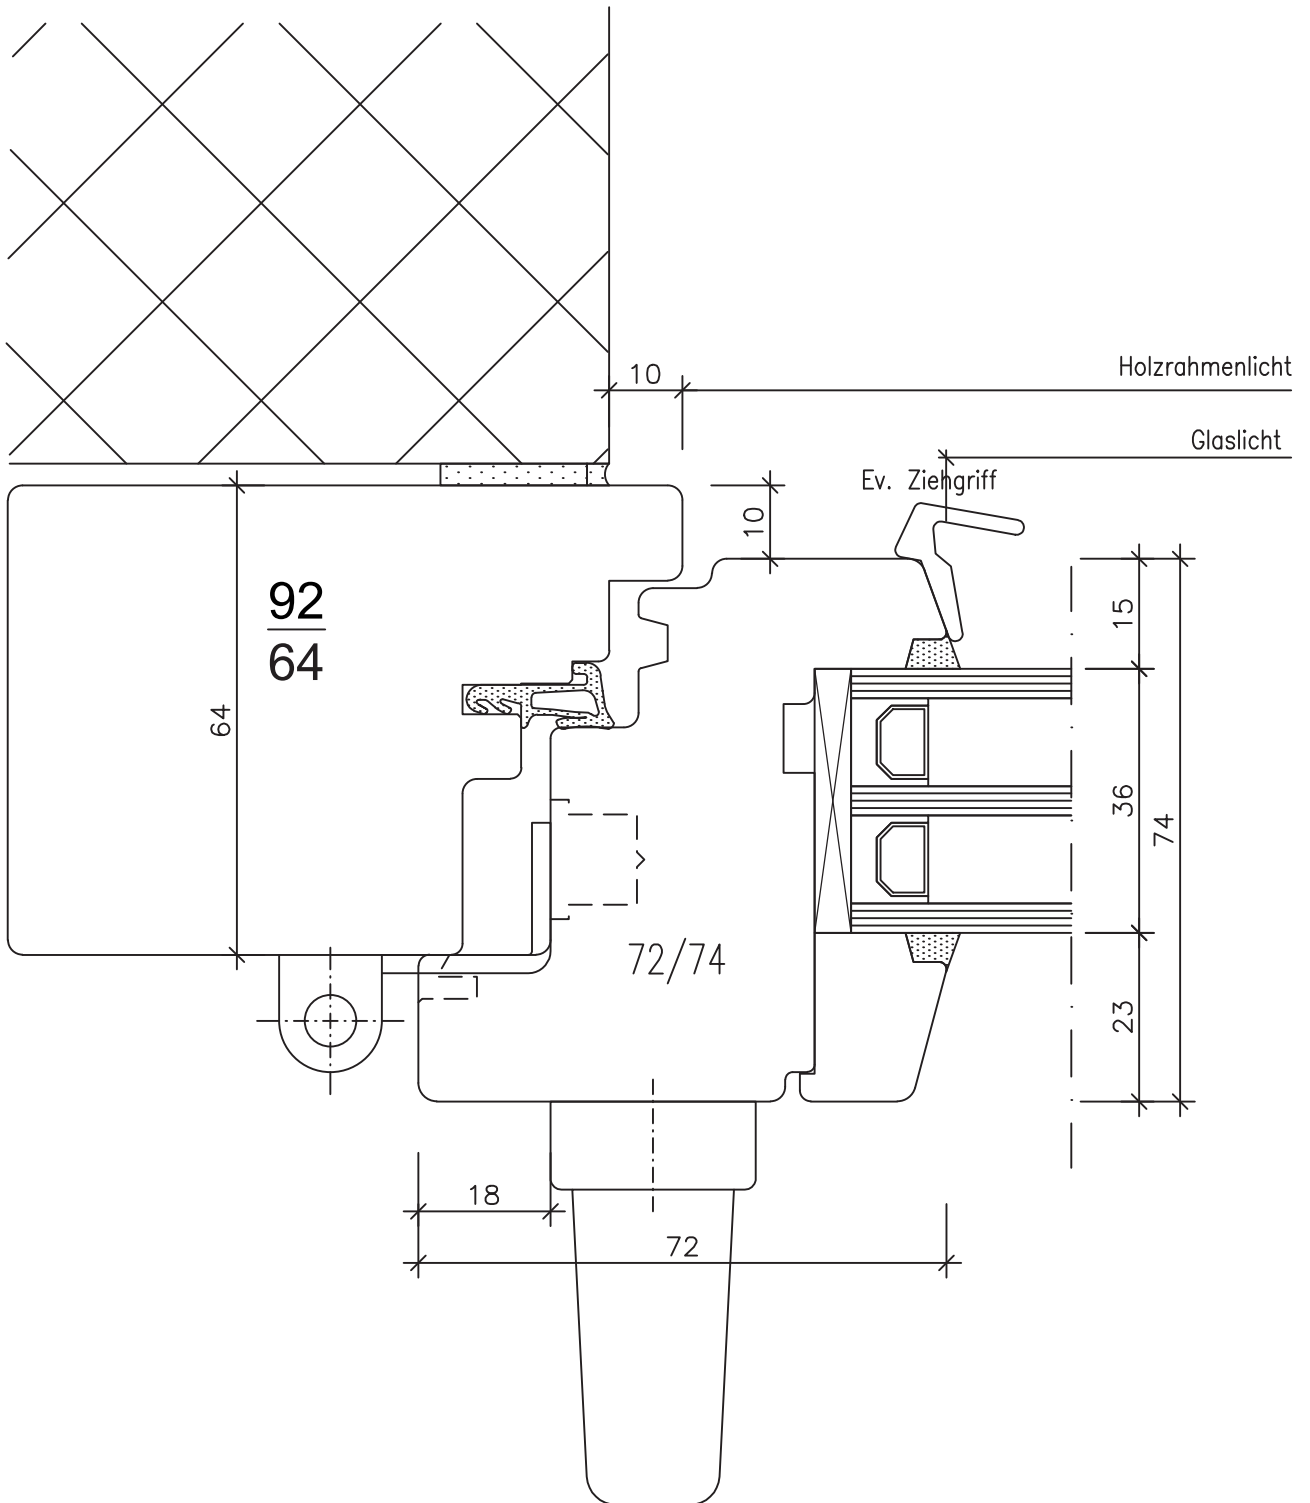


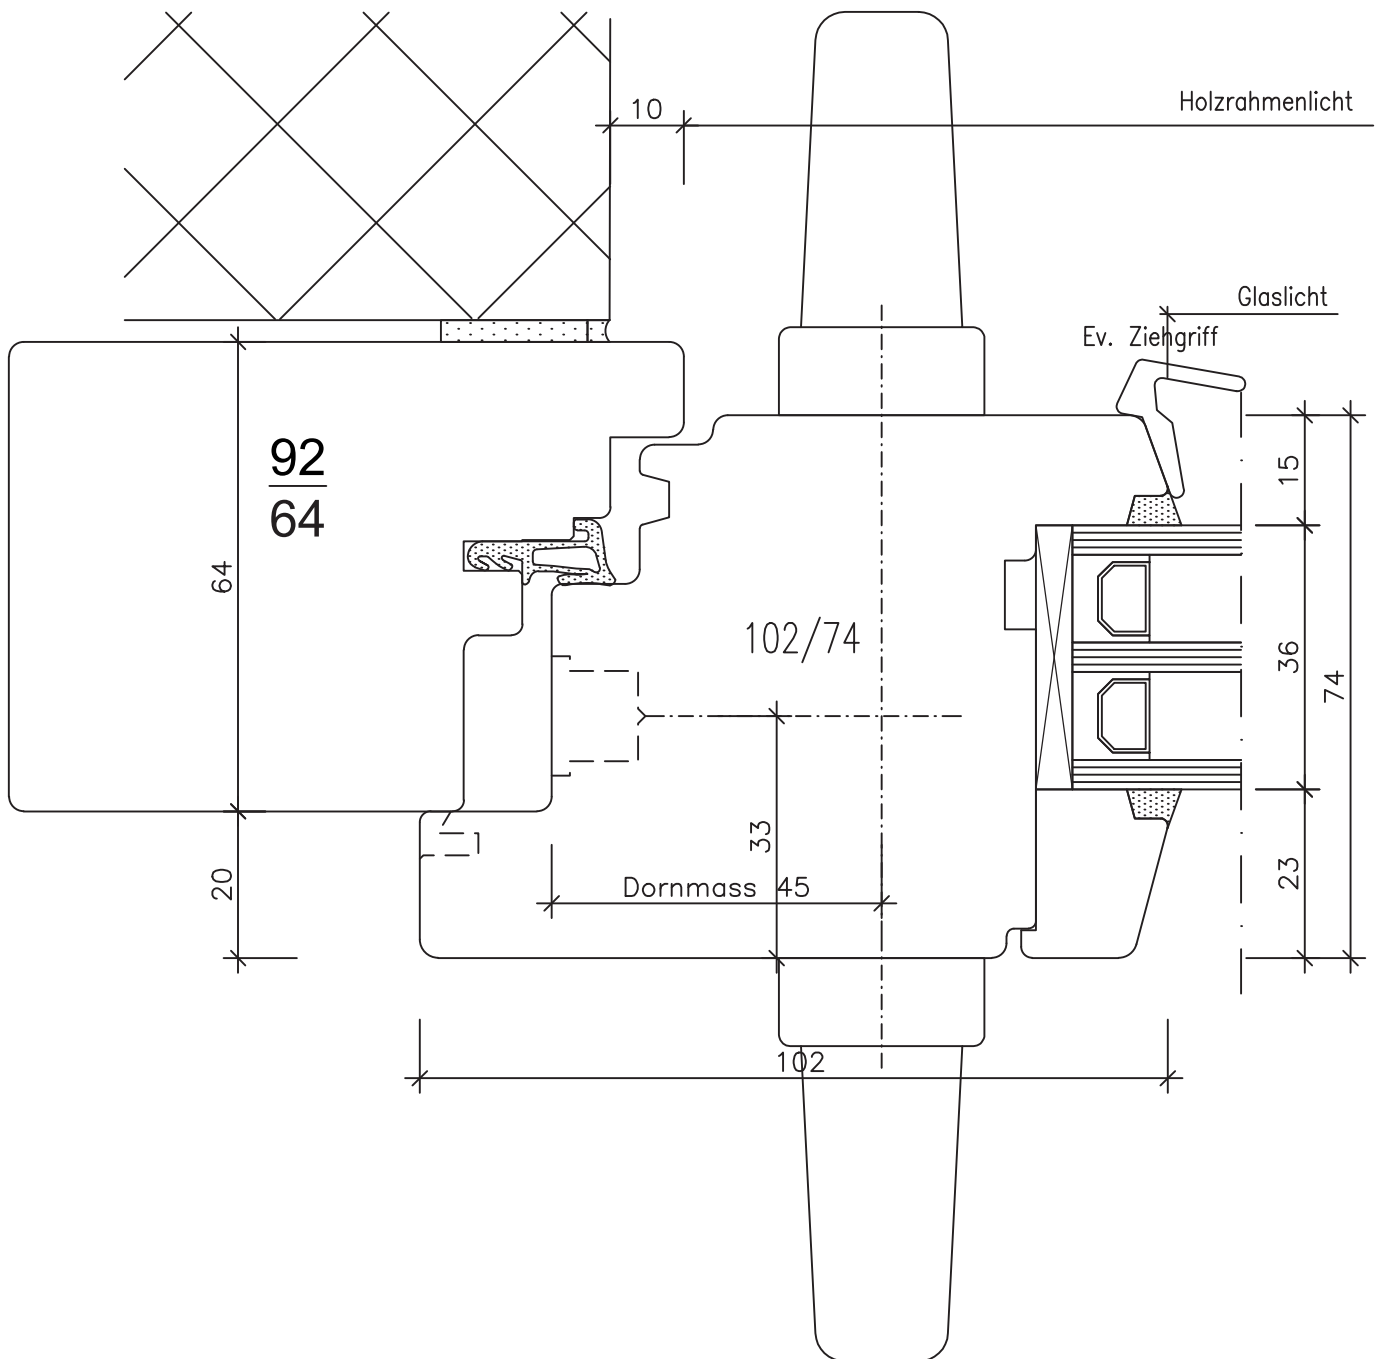

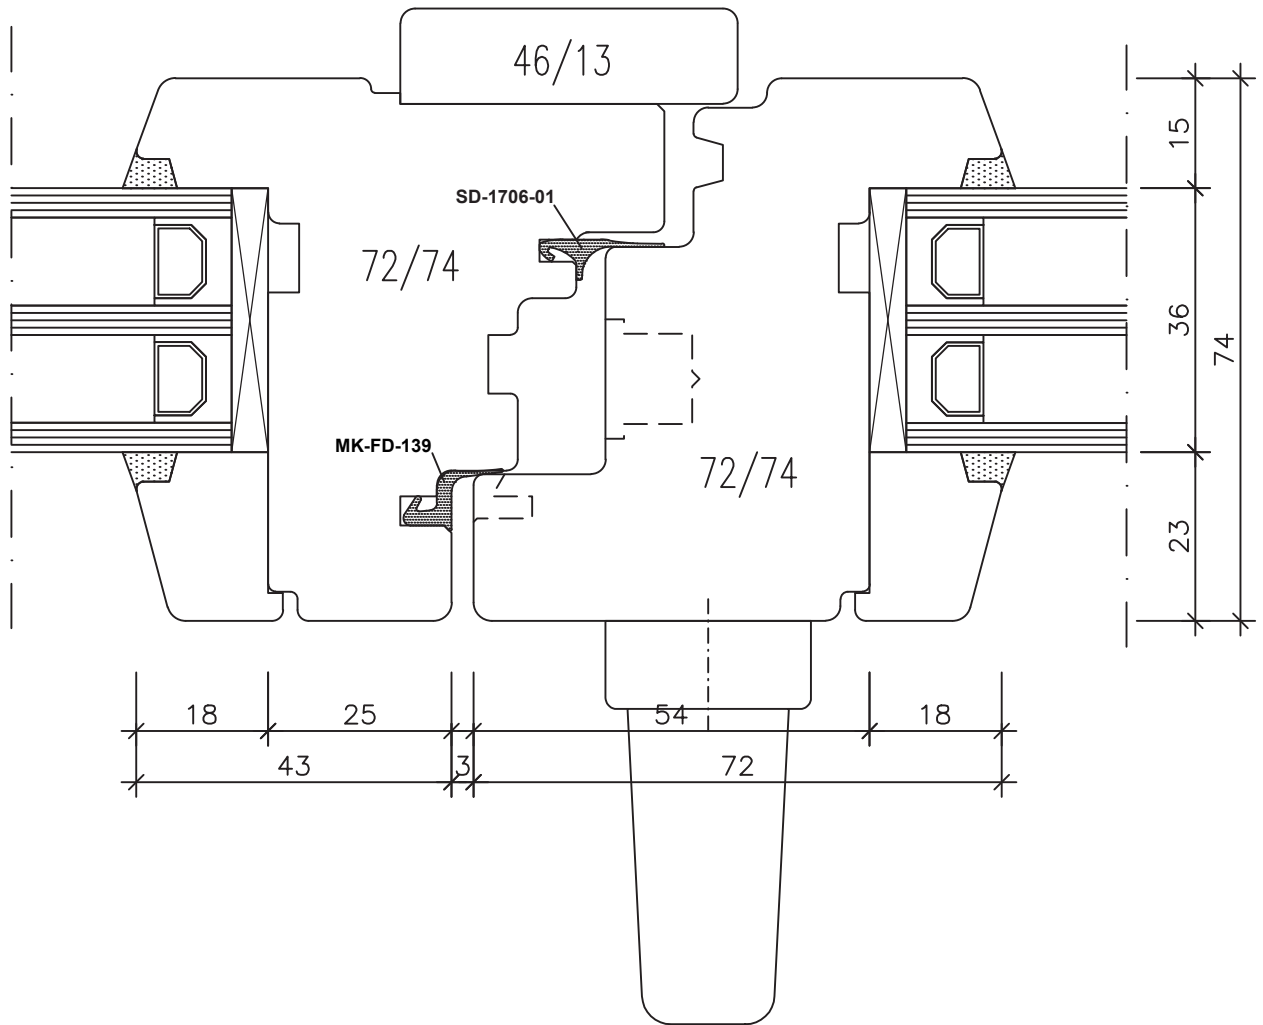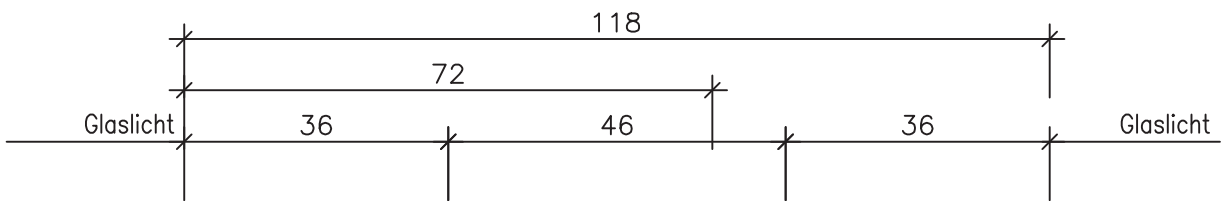




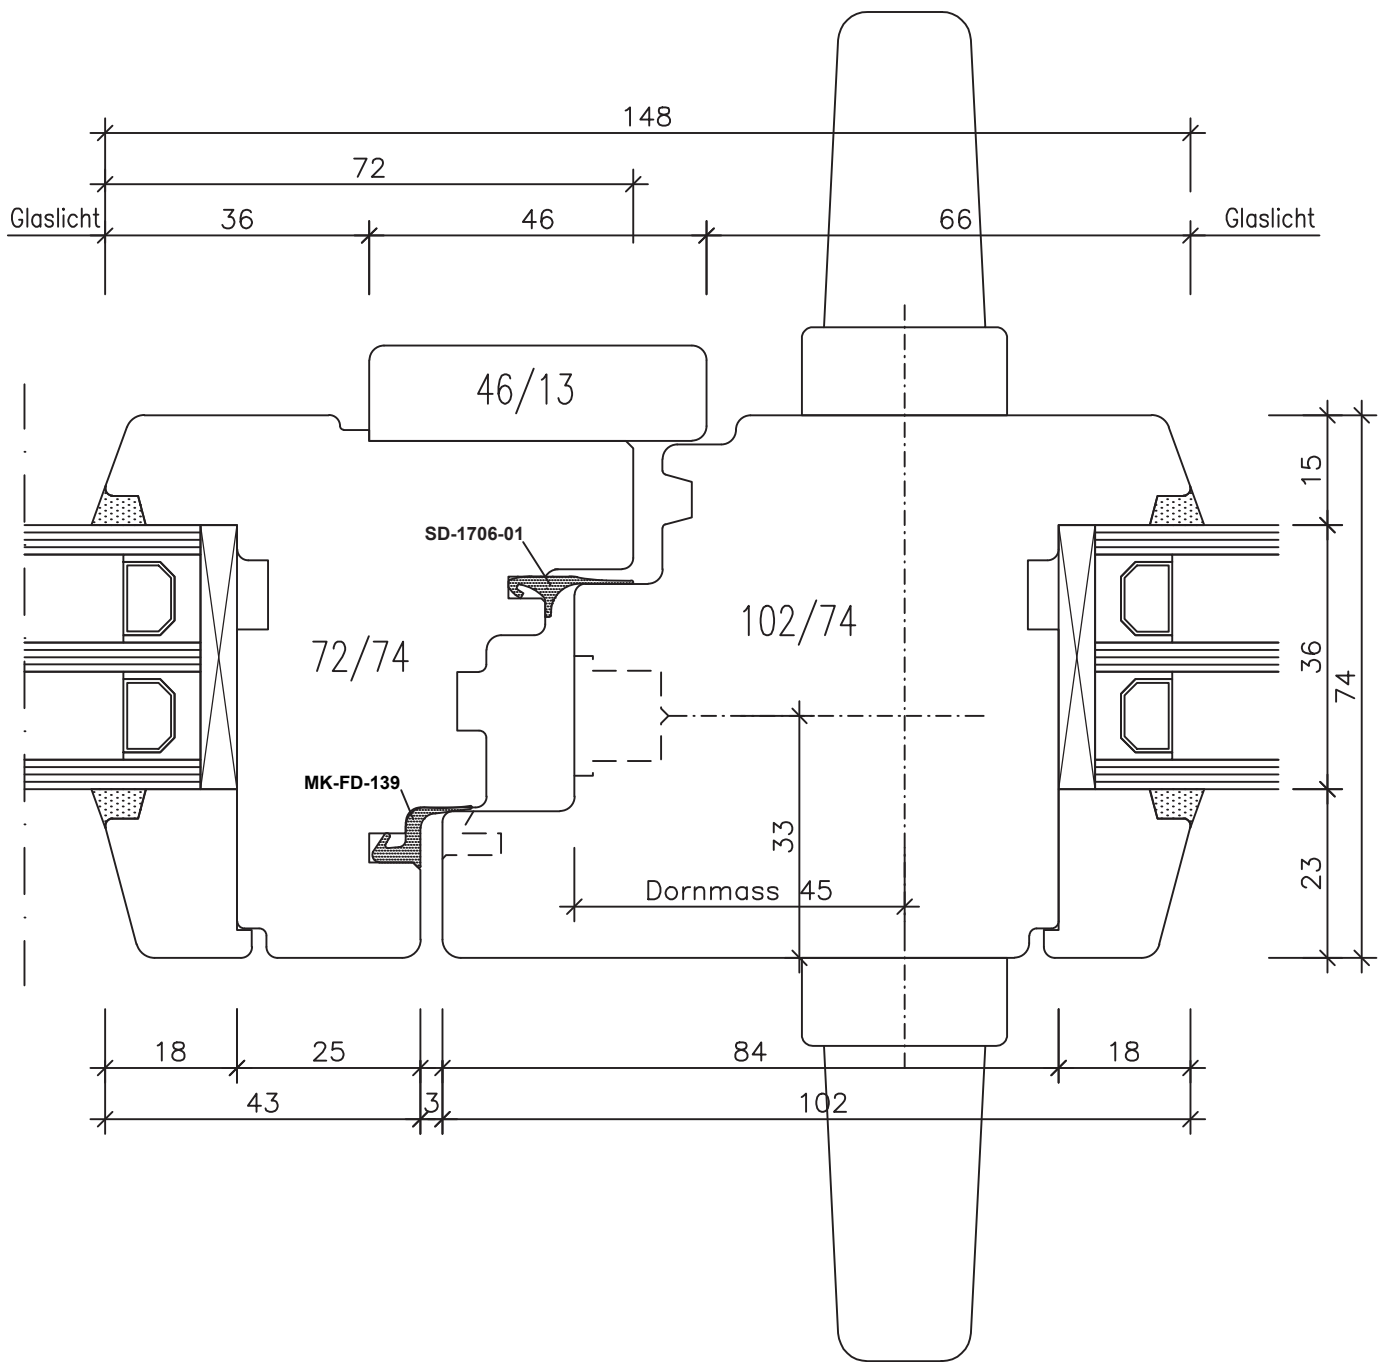

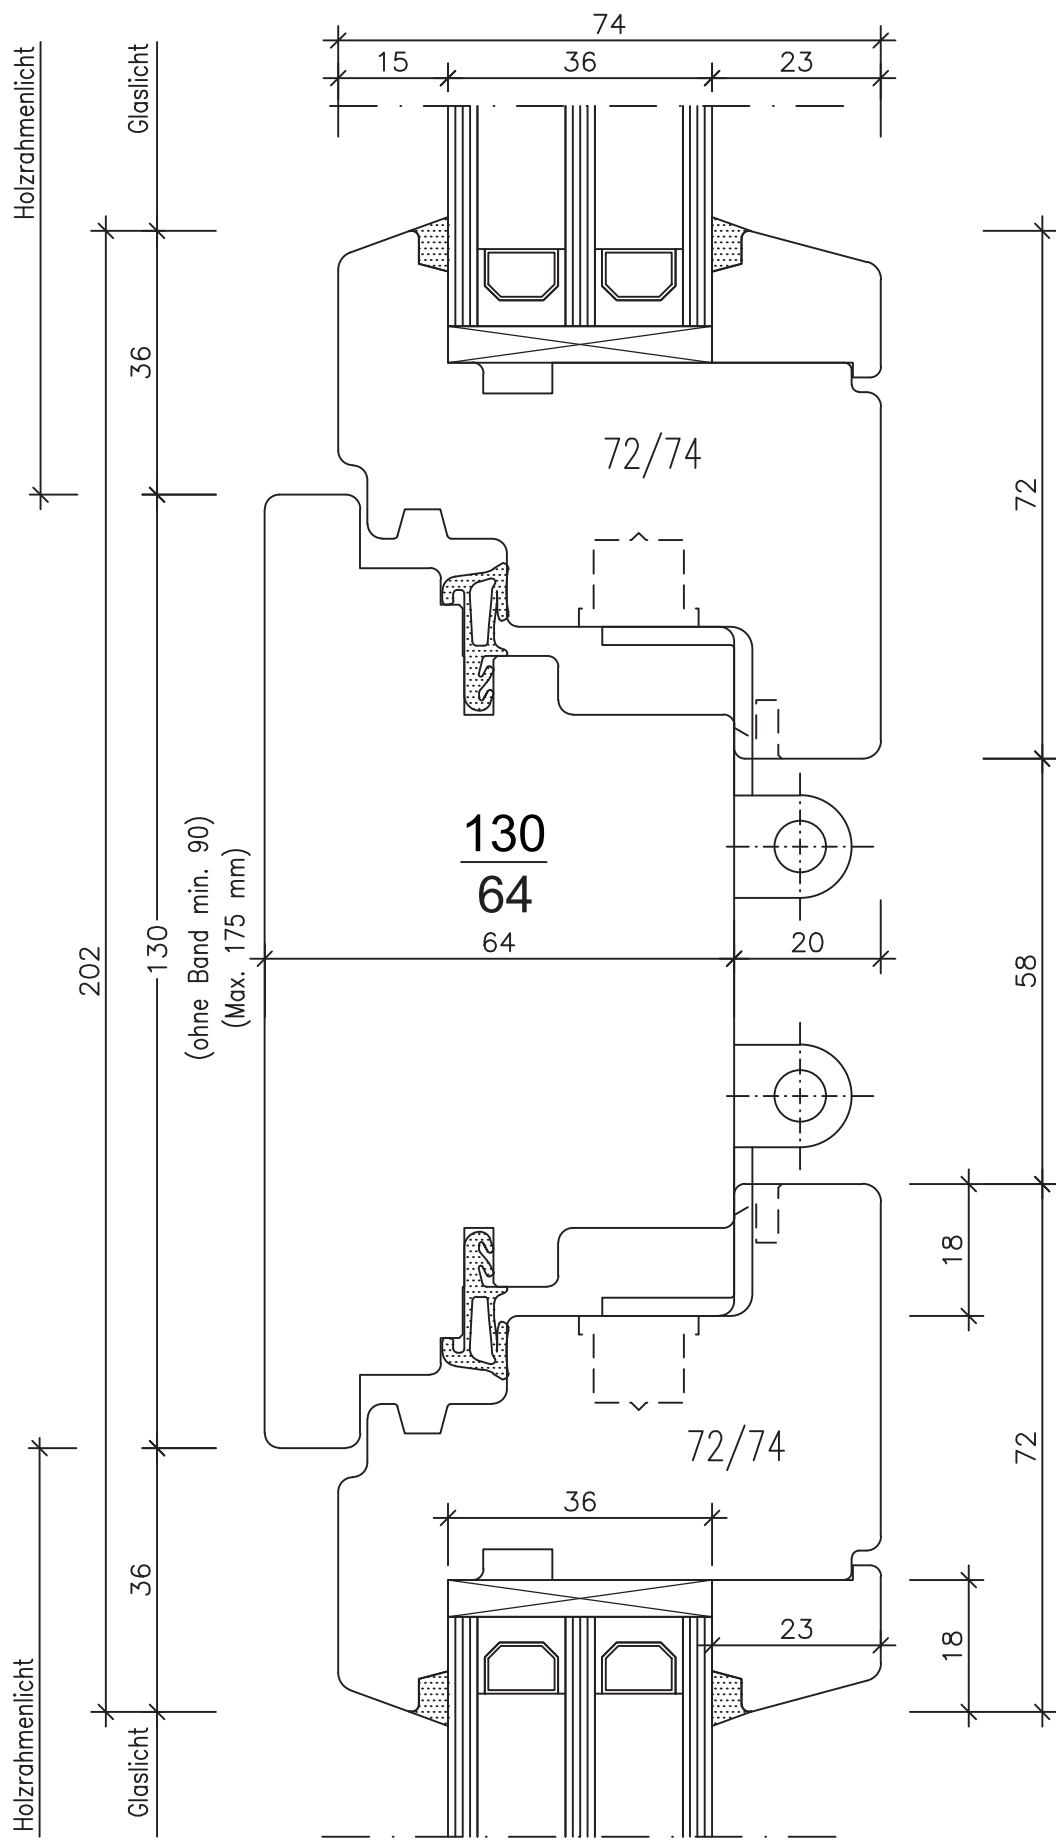

Fenster Sirius H 64/74

Setzholz "Standart" 4,01

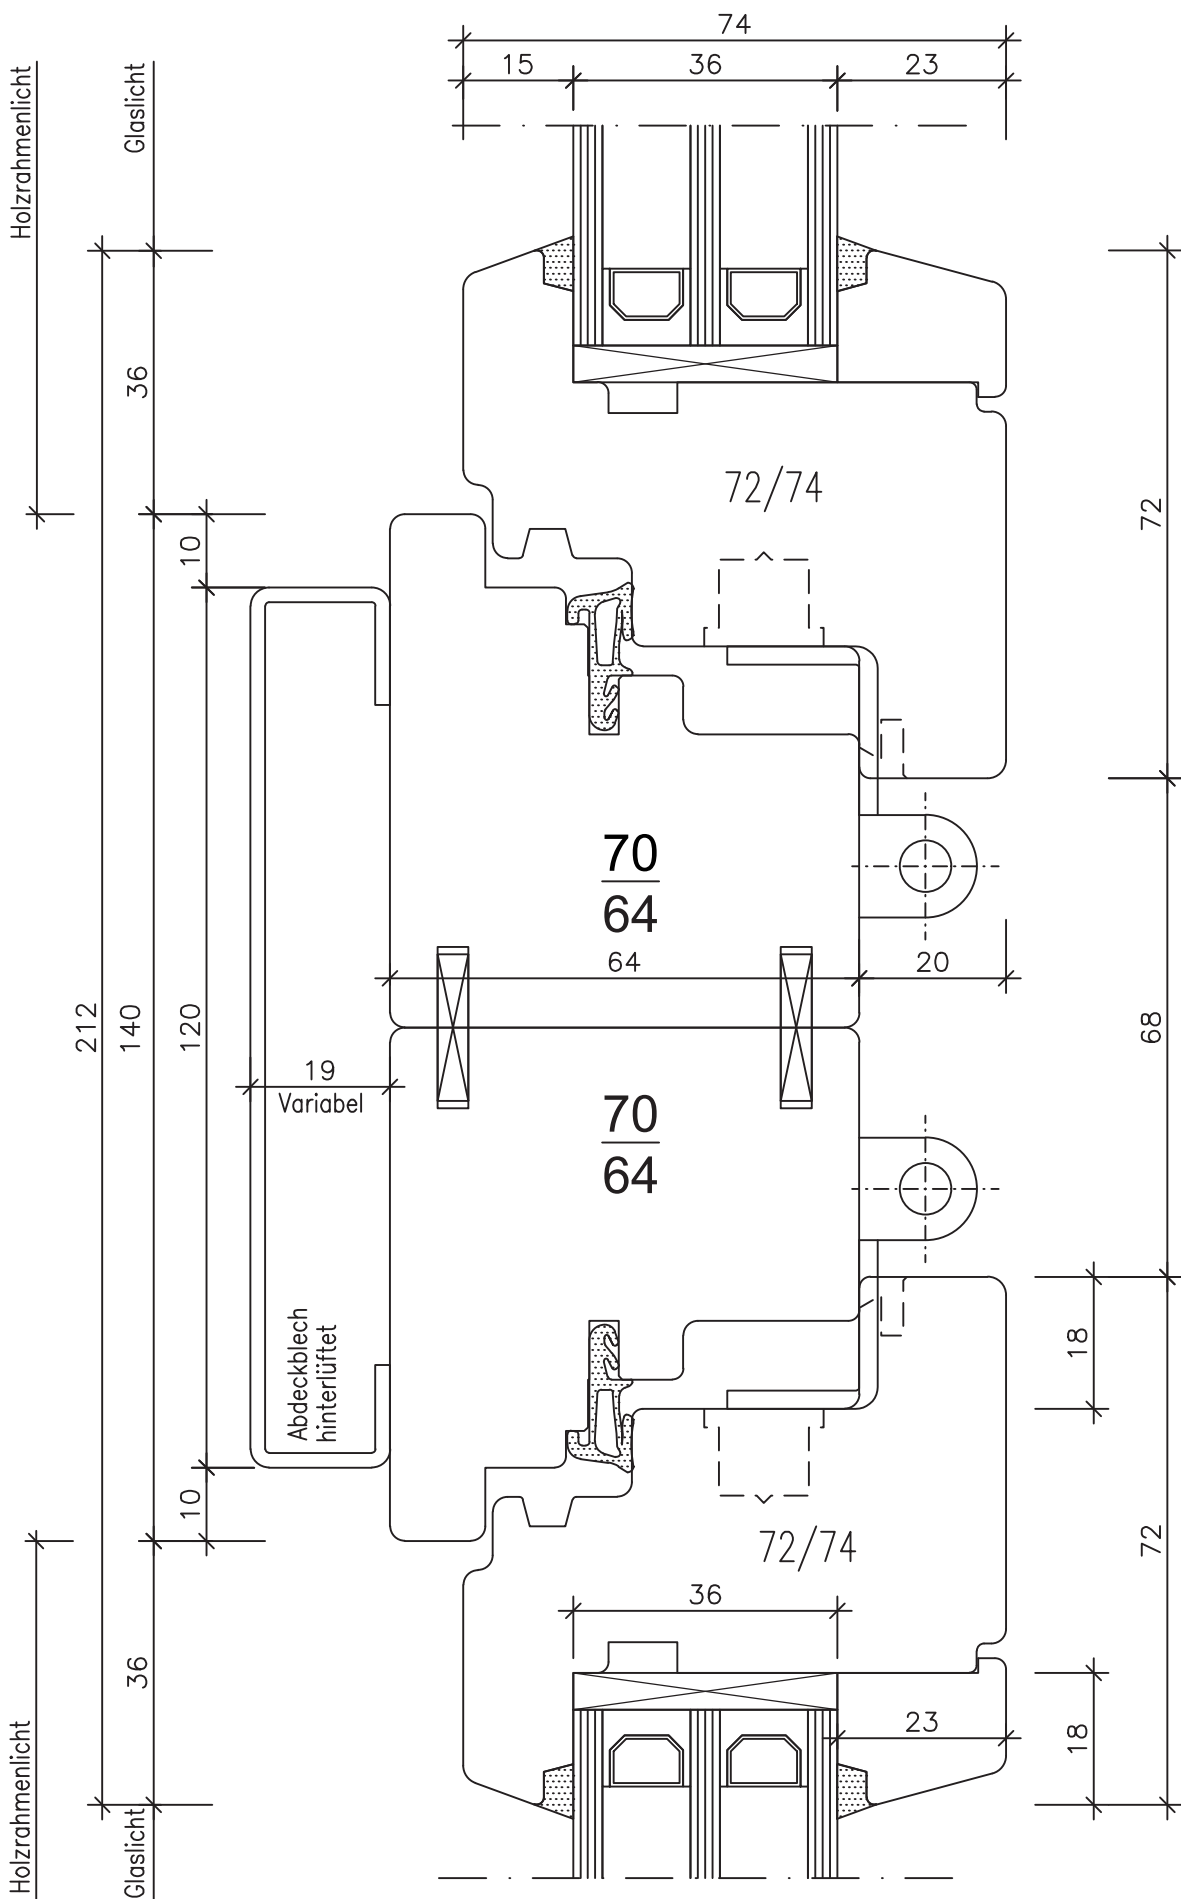



Fenster Sirius H 64/74

Setzholz "Standart" 4,02

Fenster Sirius H 64/74


Kämpfer "Standard" 5,01

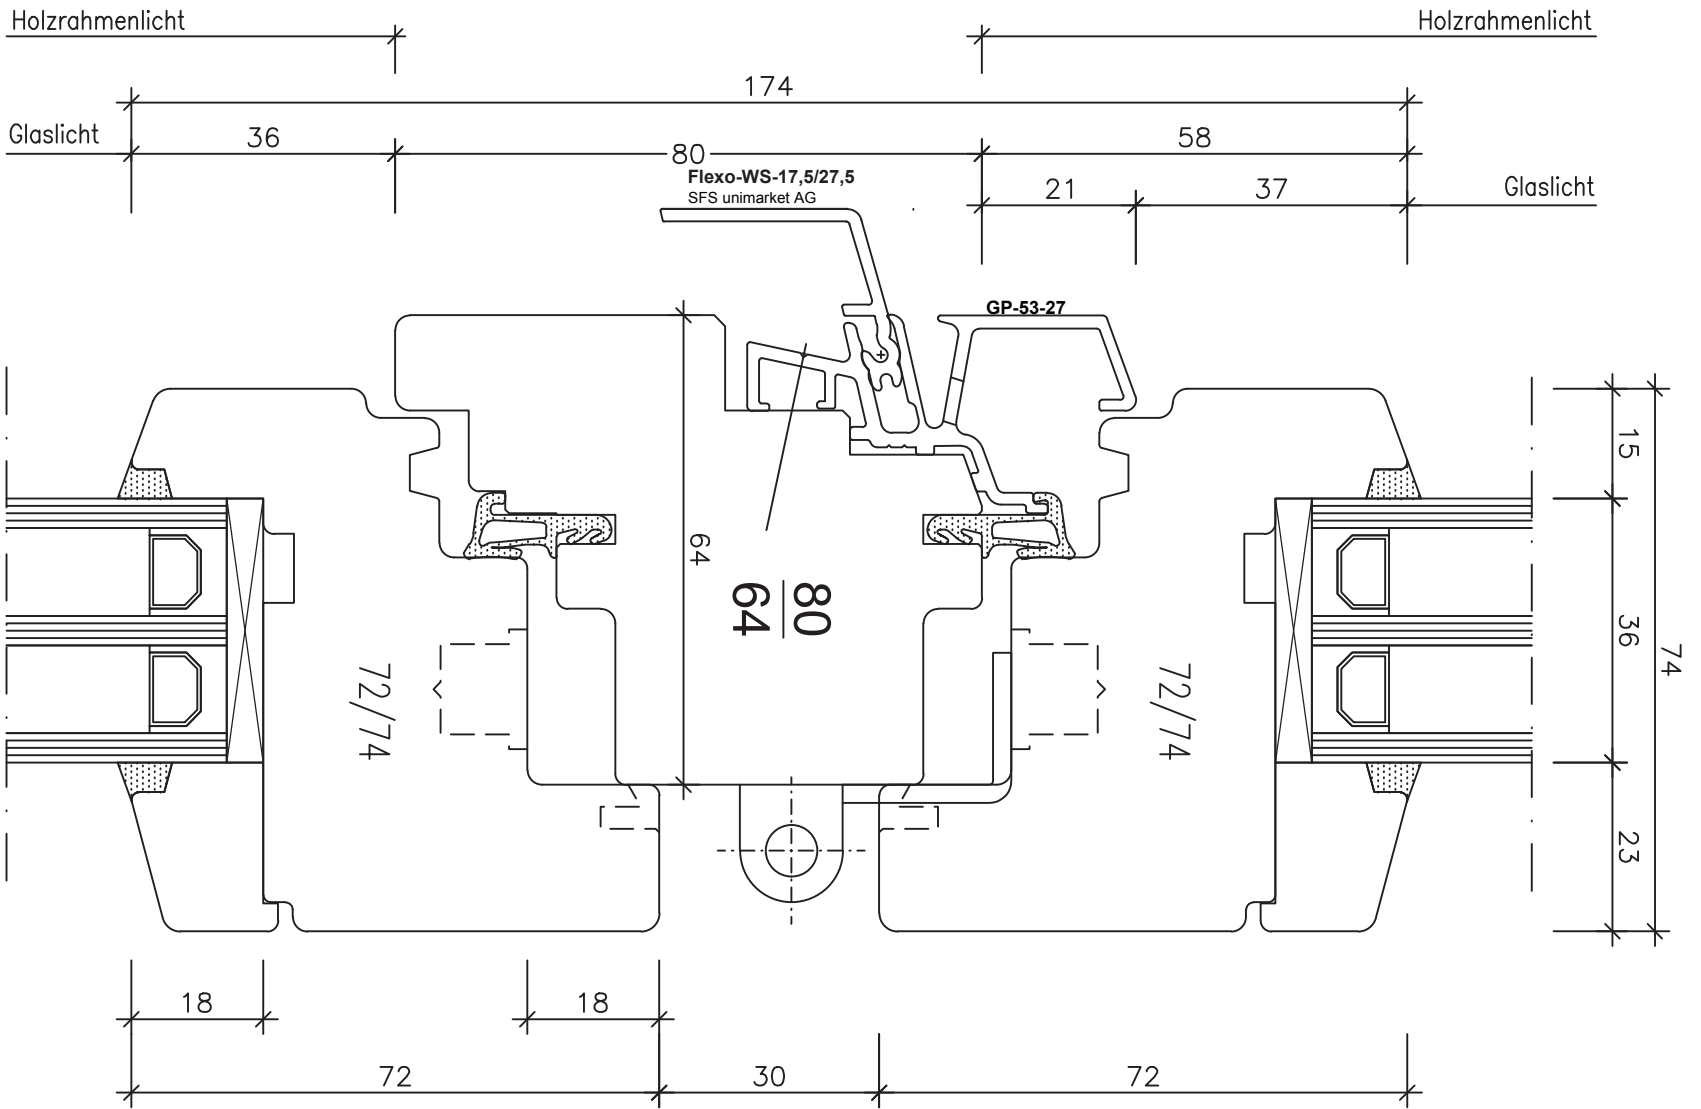

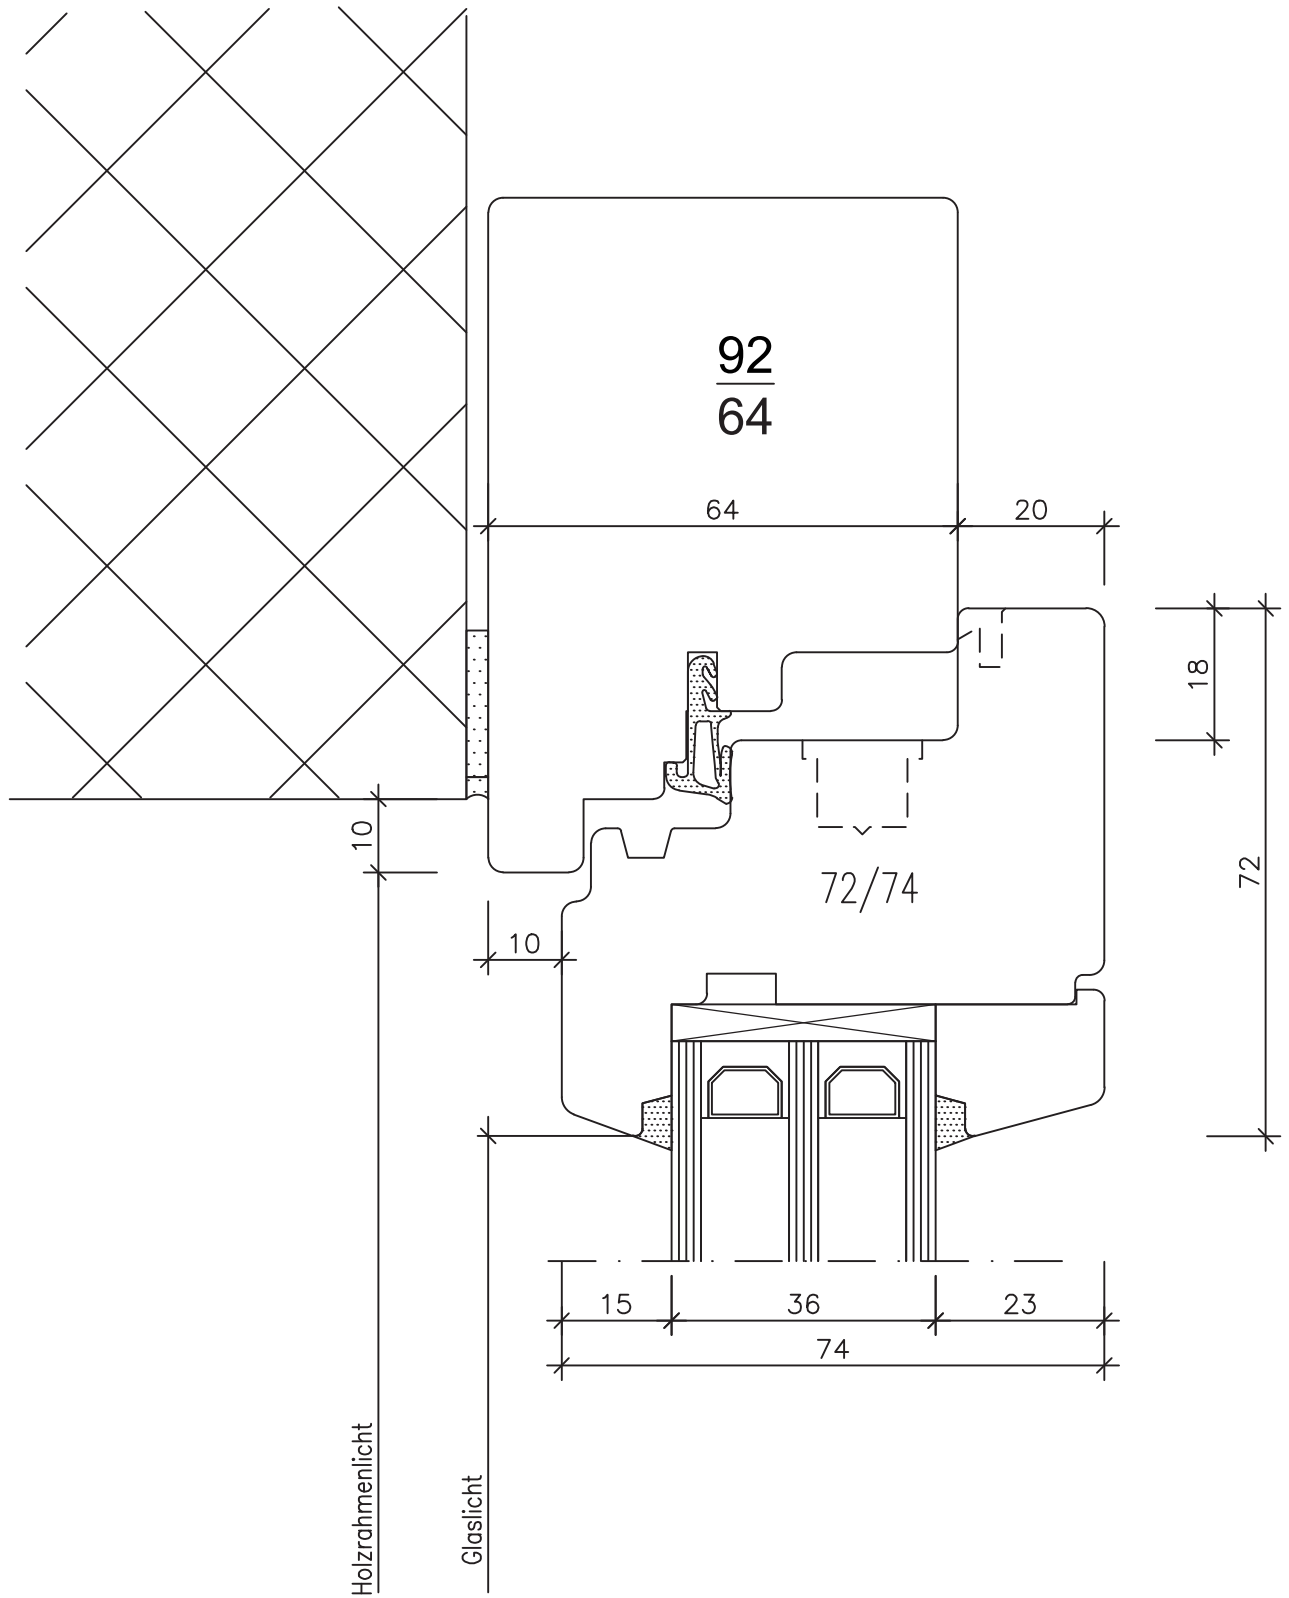

Fenster Sirius H 64/74


"Standart" 6,01


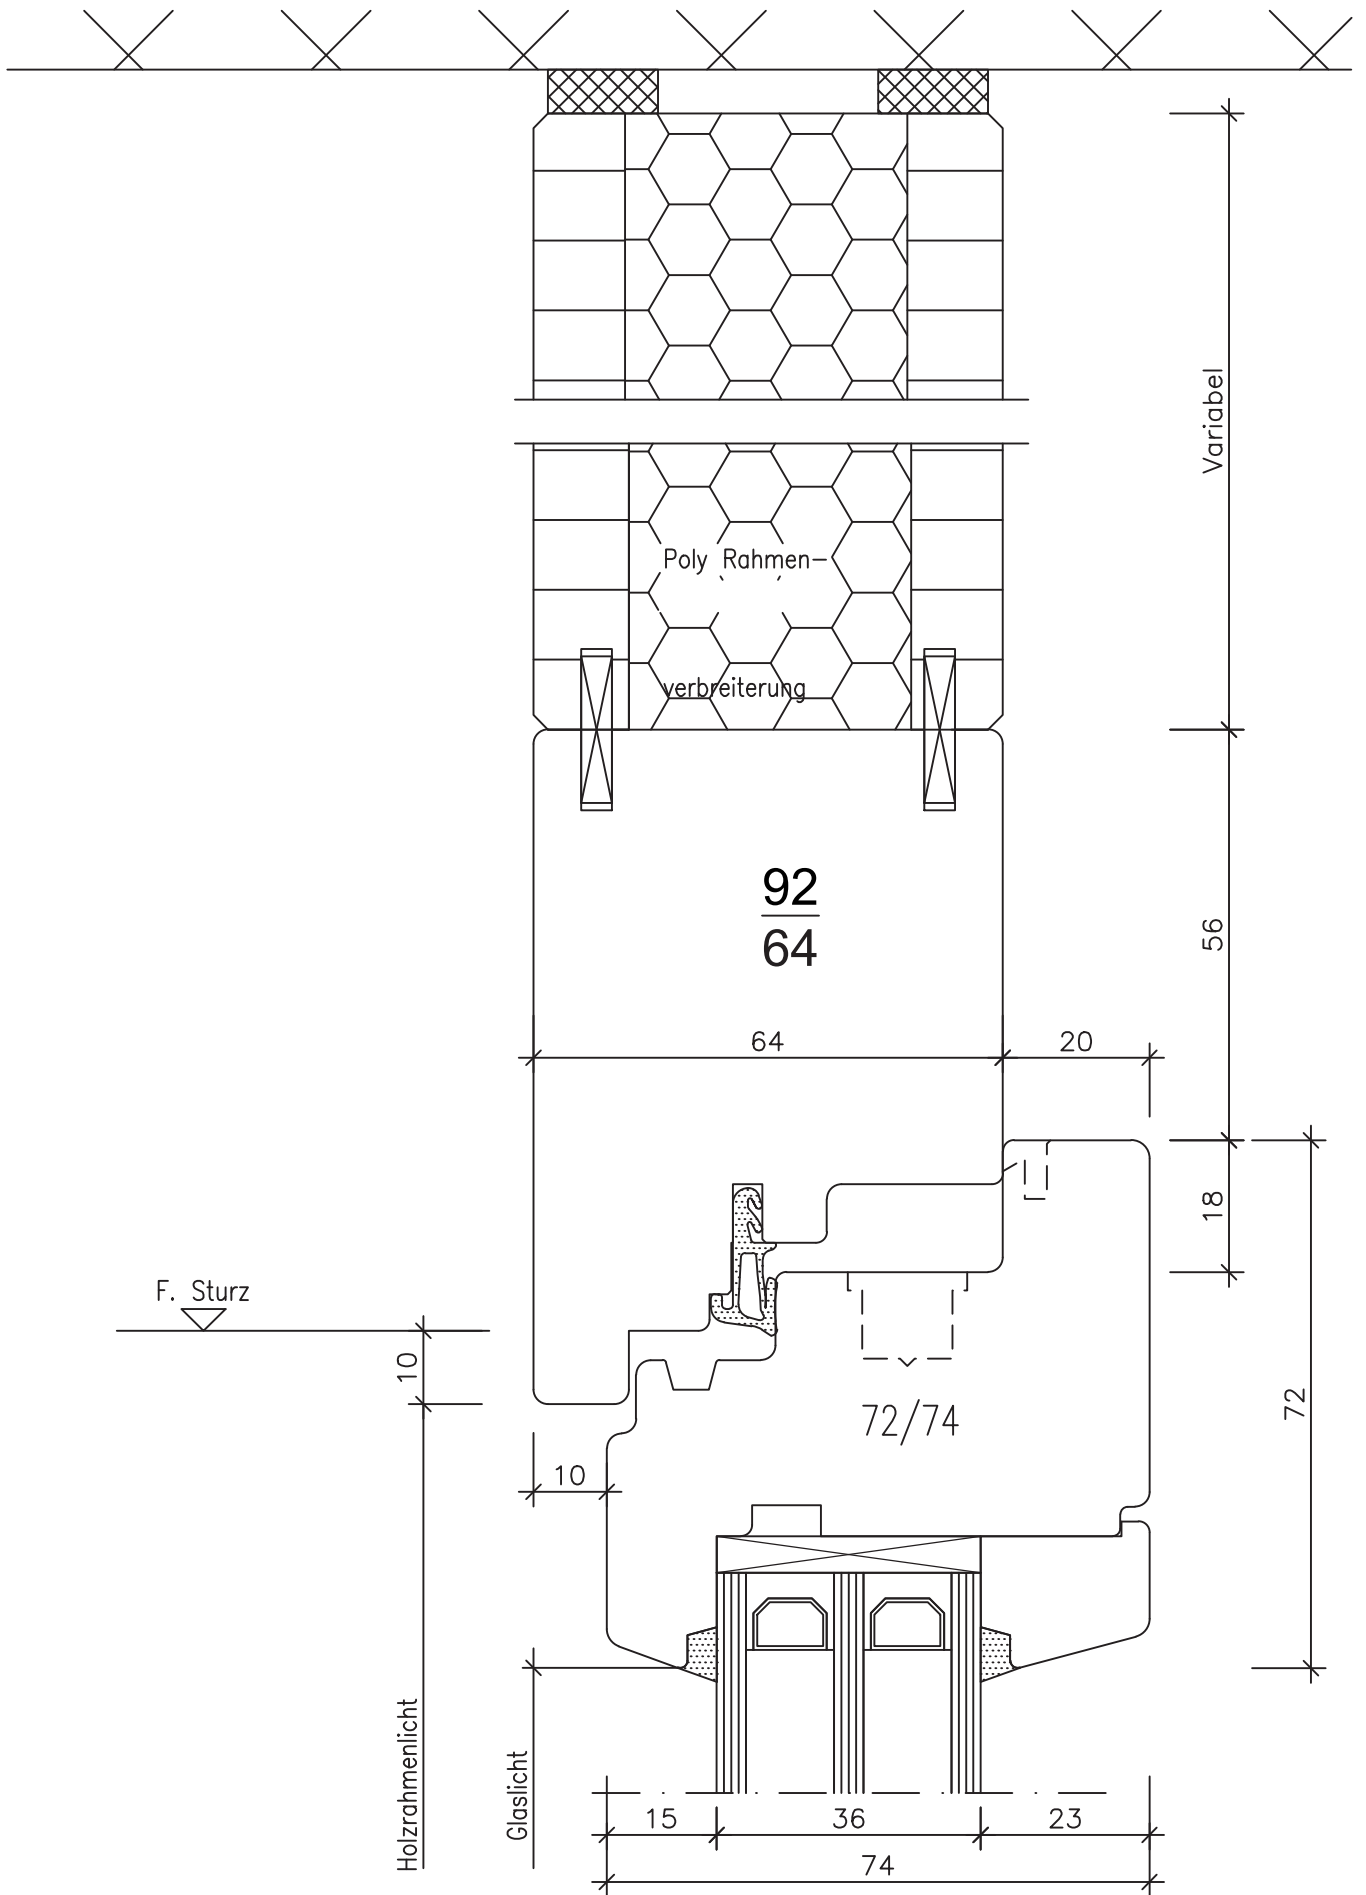


Fenster Sirius H 64/74


"Standart" 6,02

**PSK NEU  
Maco SKB-Z-12**

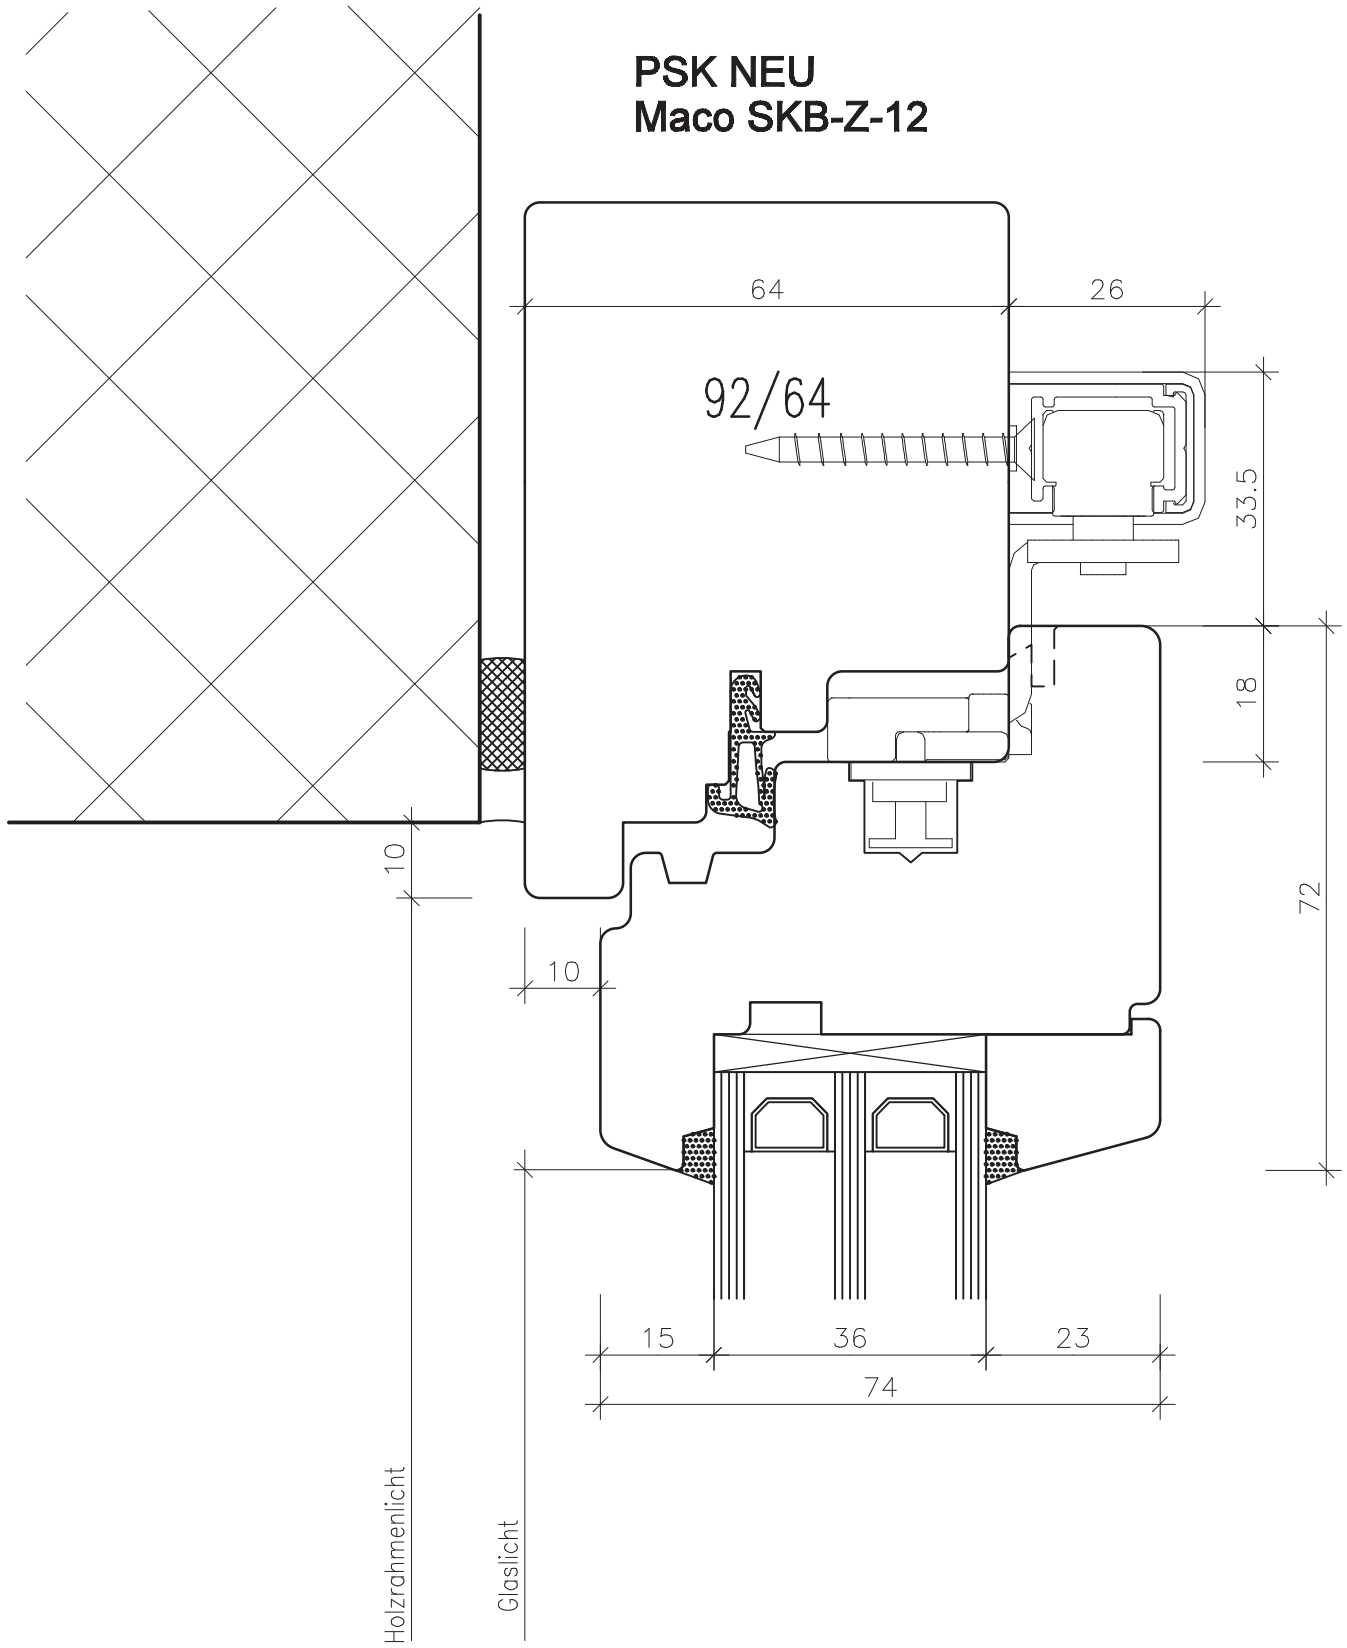


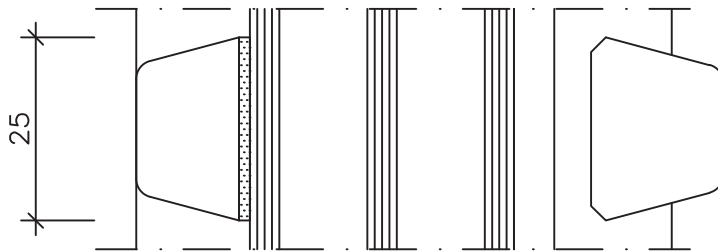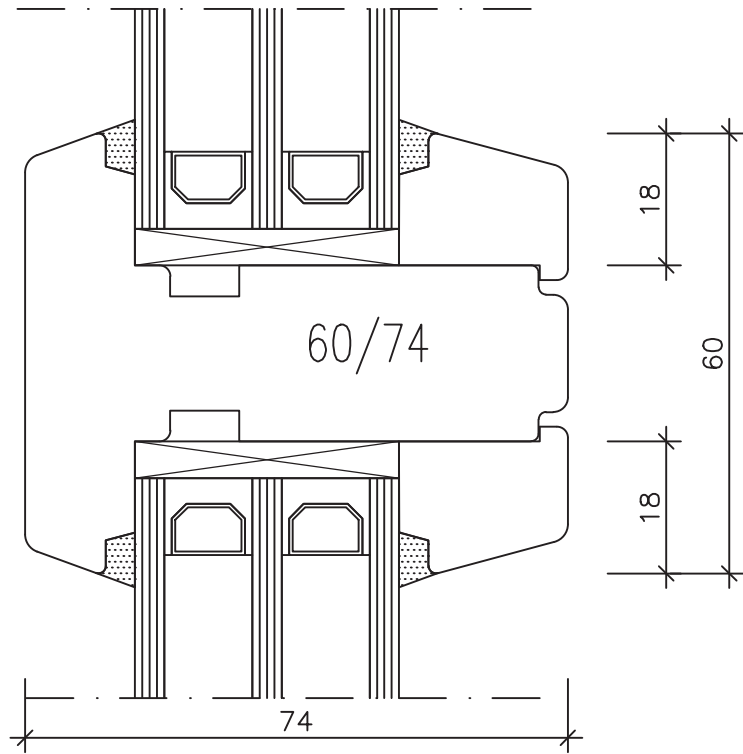

Holzspresse  
aussen oder innen  
18/25 mm

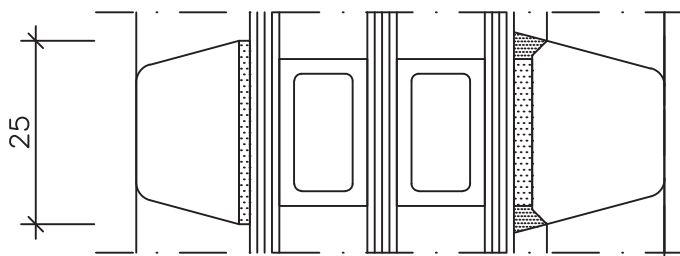


Landhaus-Sprosse  
aussen, innen und im  
Scheibenzwischenraum

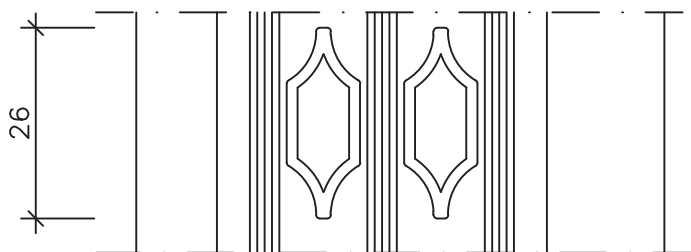


Metallsprosse im  
Scheibenzwischenraum  
div. Typen 20 u. Typ  
26 B möglich.



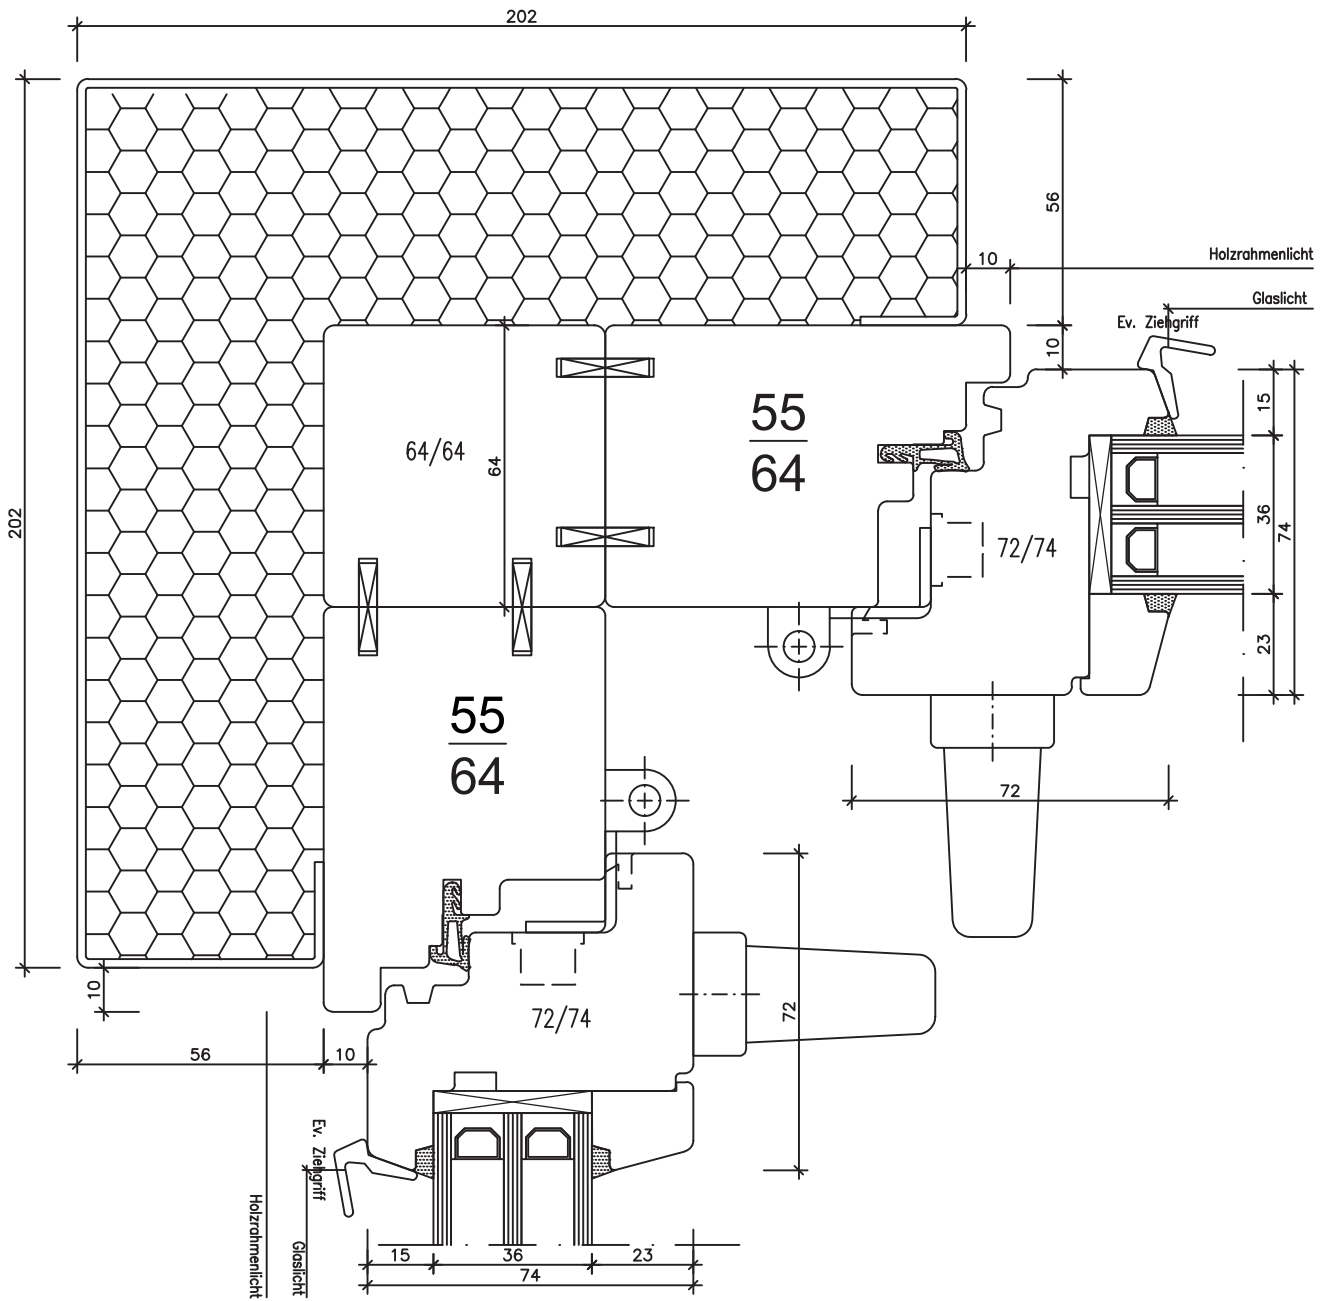


Fenster Sirius H 64/74

"Standart" 8,01

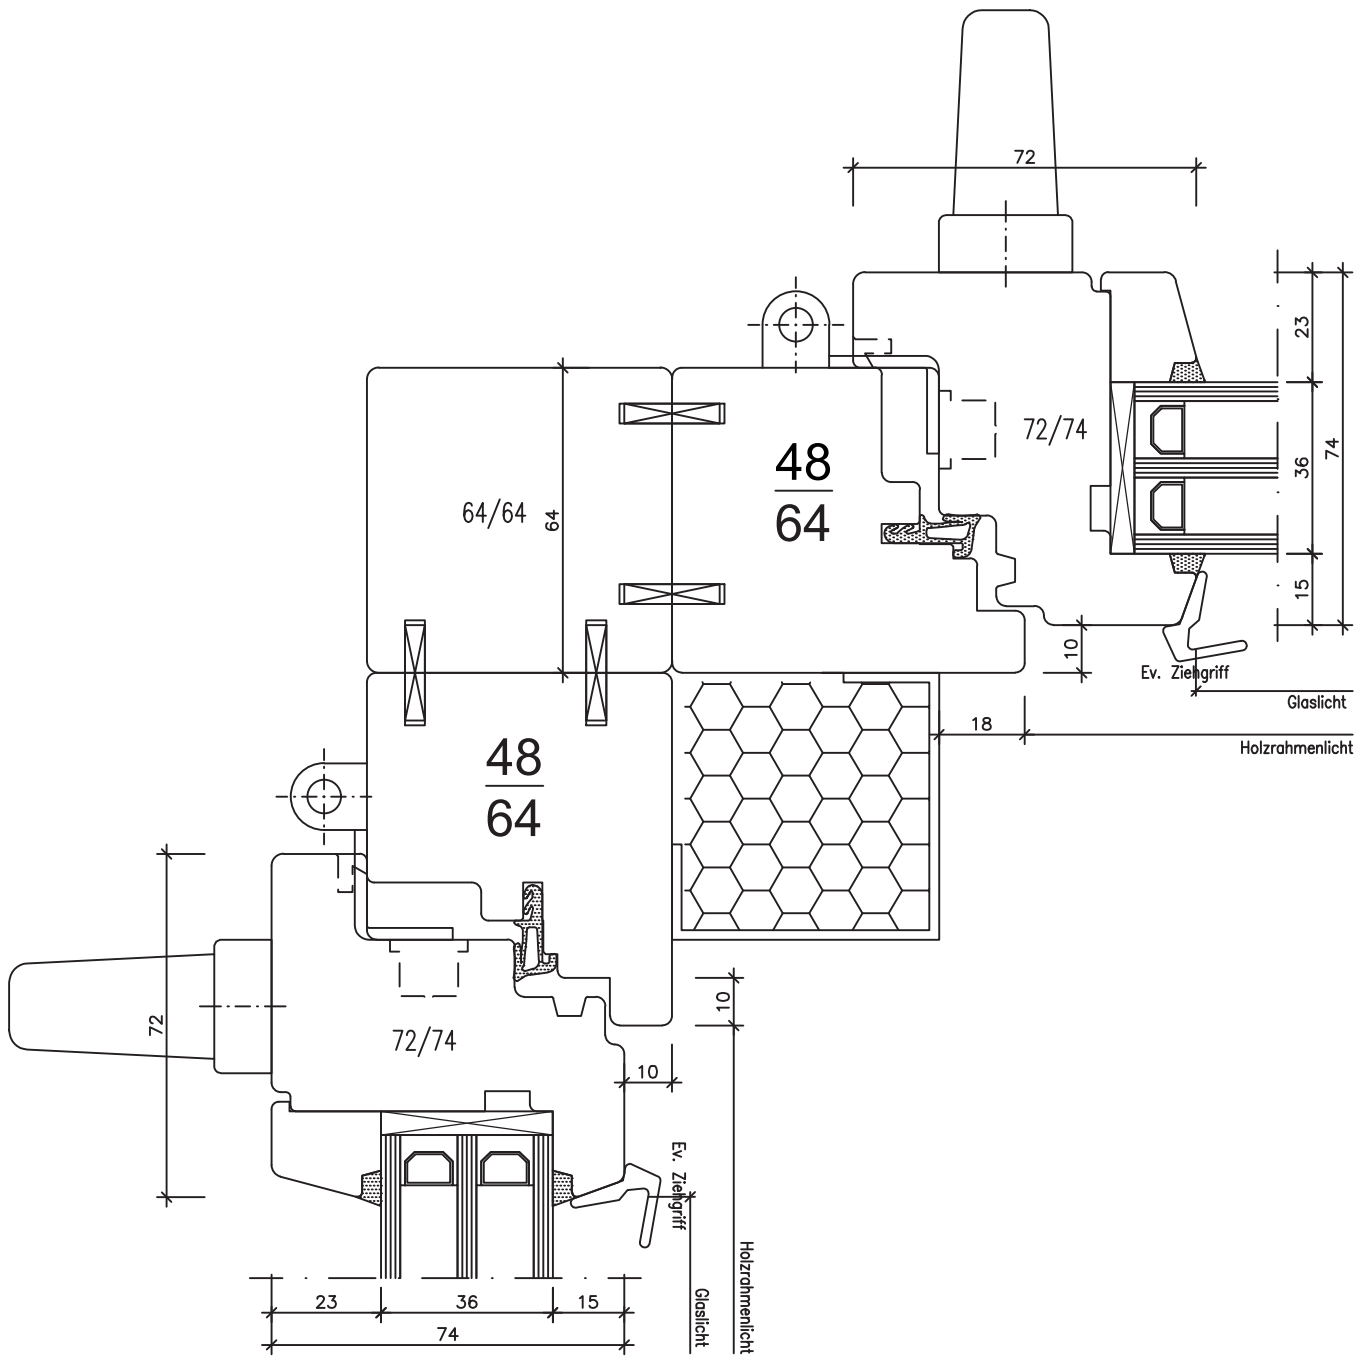

Fenster Sirius H 64/74

"Standart" 8,02

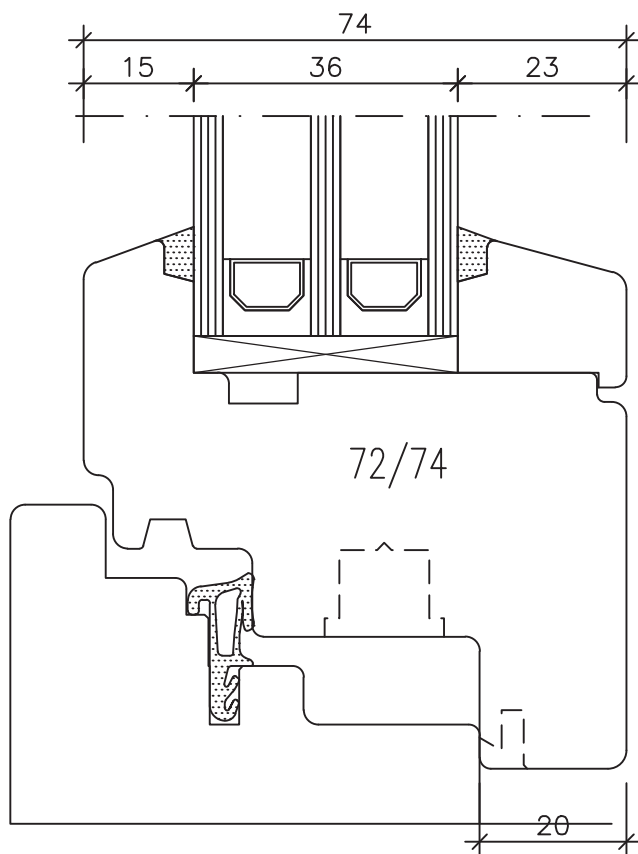

Flügelstärke 74 mm

Totalstärke Glaselement 36 mm

Griff mit Stiftlänge 35 mm bestellen.

Standartgriff:

MACO Fenstergriff Harmony 52116

Unterteil silber

Nocken 10 Stift 35

2. Gummidichtung  
im Flügelüberschlag